


ŽEMĖS PAĖMIMO VISUOMENĖS POREIKIAMS VIETINĖS REIKŠMĖS AUTOMOBILIŲ KELIŲ STATYBAI IR REKONSTRUKCIJAI DĖL EUROPINIO STANDARTO GELEŽINKELIO LINIJOS KAUNAS-LIETUVOS IR LATVIJOS VALSTYBIŲ SIENA TIESIMO PASVALIO RAJONO SAVIVALDYBĖS TERITORIJOJE PROJEKTAS

PAGRINDINIS SPRENDINIŲ BRĖŽINYS

M 1:5000

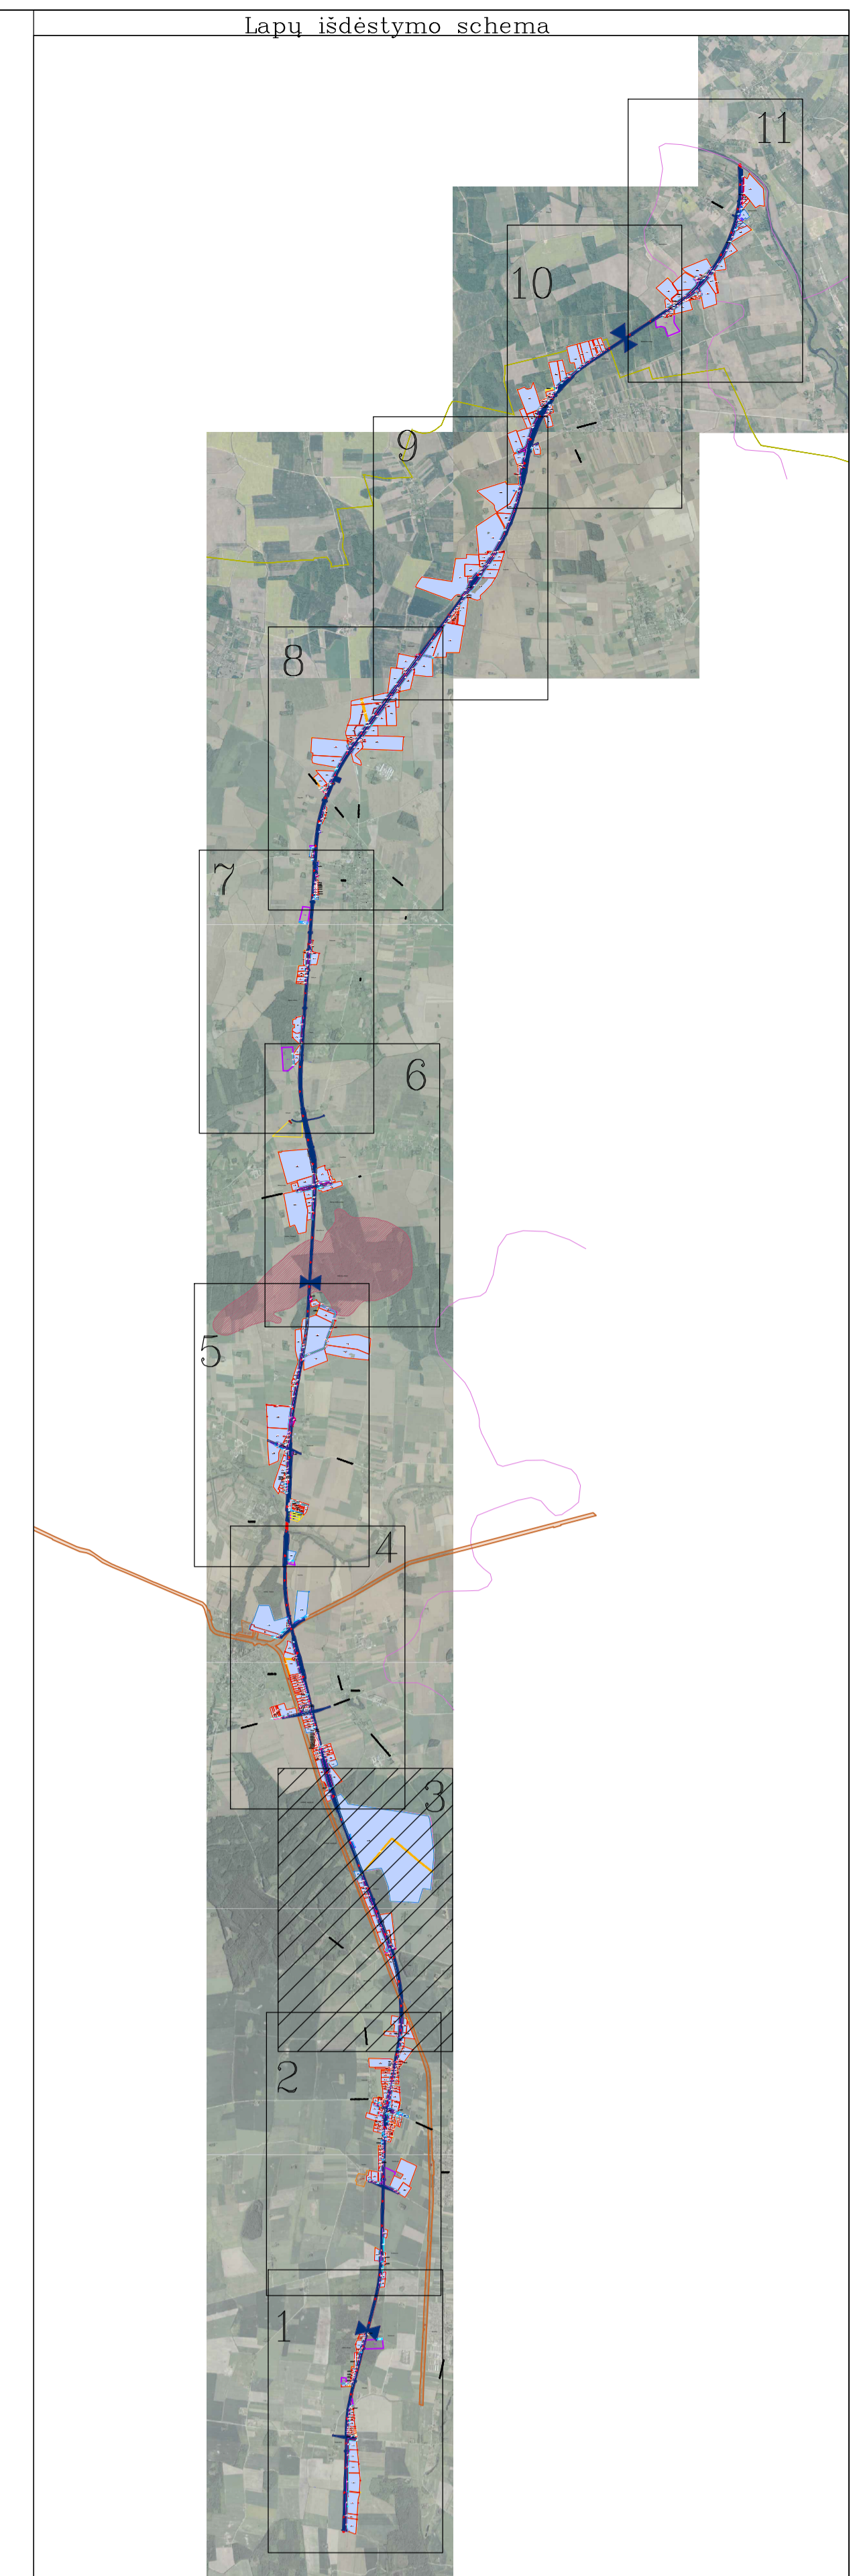

SUTARTINIAI ŽENKLAI:

- Žemės paėmimo visuomenės poreikiams projekto teritorijos riba
- Projekto teritorijoje esančių žemės sklypų ribos
- 4400-0100-4416** Projekto teritorijoje esančių žemės sklypų unikali numeriai
- Paimami visuomenės poreikiams privatus žemės sklypai
- Privatus žemės sklypai, kurių nenumatoma paimti visuomenės poreikiams
- Paimami visuomenės poreikiams valstybinės žemės sklypai
- Valstybinės žemės sklypai, kurių nenumatoma paimti visuomenės poreikiams
- Laisvos valstybinės žemės plotai
- Esami servitutai
- Aprobicijai (specialiosios žemės ir miško naudojimo sąlygos), išskyrus paviršinio vandens telkinių apsaugos juostas
- Paviršinio vandens telkinių apsaugos juostos
- Su projekto teritorija besiribojantys žemės sklypai, kuriems numatoma projektuojamo kelio apsaugos zona
- Visuomenės poreikiams (Europinio standarto geležinkelio linijai Kaunas-Lietuvos ir Latvijos valstybių siena tiesimo) Pasvalio rajono savivaldybės teritorijoje) suformuoti žemės sklypai
- Projektuojami servitutai
- Naikinami servitutai
- Projektuojami keliai
- 1435mm pločio vėžės dvikelė geležinkelio linija ir piketažas
- Numatoma projektuojamo kelio apsaugos zona
- Šiaurės Lietuvos karštinio rajono riba
- Pasienio ruožas
- Prognozinis Danilūnų molio išteklių plotas
- Saugomos teritorijos (draustinis)
- Buvinių apsaugai svarbių teritorijų - Natura 2000
- Nukilnojamųjų kultūros vertybių teritorija ir apsaugos zonos

Pastaba. Sutartiniai ženklai objektai pažymėti pagal žemėtvarkos planavimo dokumentų erdvinį objekto specifikaciją, brėžinio mastelį

1994 m. Lietuvos koordinatų sistema LKS-94.  
Skaitmeniniai matavimai vektorgrafijos žemėlapiu M 1:10 000 ORT 106.T, 2015-2017 © Nacionalinė žemės tarnyba prie Žemės ūkio ministerijos.  
Nukilnojamųjų kultūros vertybių registro duomenys, 2019 © VĮ Registrų centras.

		Žemės paėmimo visuomenės poreikiams vietinės reikšmės automobilių kelių statybai ir rekonstrukcijai dėl Europinio standarto geležinkelio linijos Kaunas-Lietuvos ir Latvijos valstybių siena tiesimo Pasvalio rajono savivaldybės teritorijoje projektas	
Miesto Nr.: 28-VP-03 28-VP-30 28-VP-201	ŽR vėžė vėžė vėžė rekonstr.	I. Vilius A. Skurmanavičius Z. Bagdonienė V. Švaldytė	2019-07 2019-07 2019-07 2019-07
<b>PROJEKTO SPRENDINIAI</b>			
Pagrindinis sprendinių brėžinys M 1:5000			Laida 0
Etapas ZPR	Lietuvos Respublikos ministrų kabinetas Gedimino pr. 17, 01505 Vilnius	Sut. data: 2018-10-19, aut. Nr. SP-008	Lapas 3 Lapų 11