



Lapų išdėstymo schema

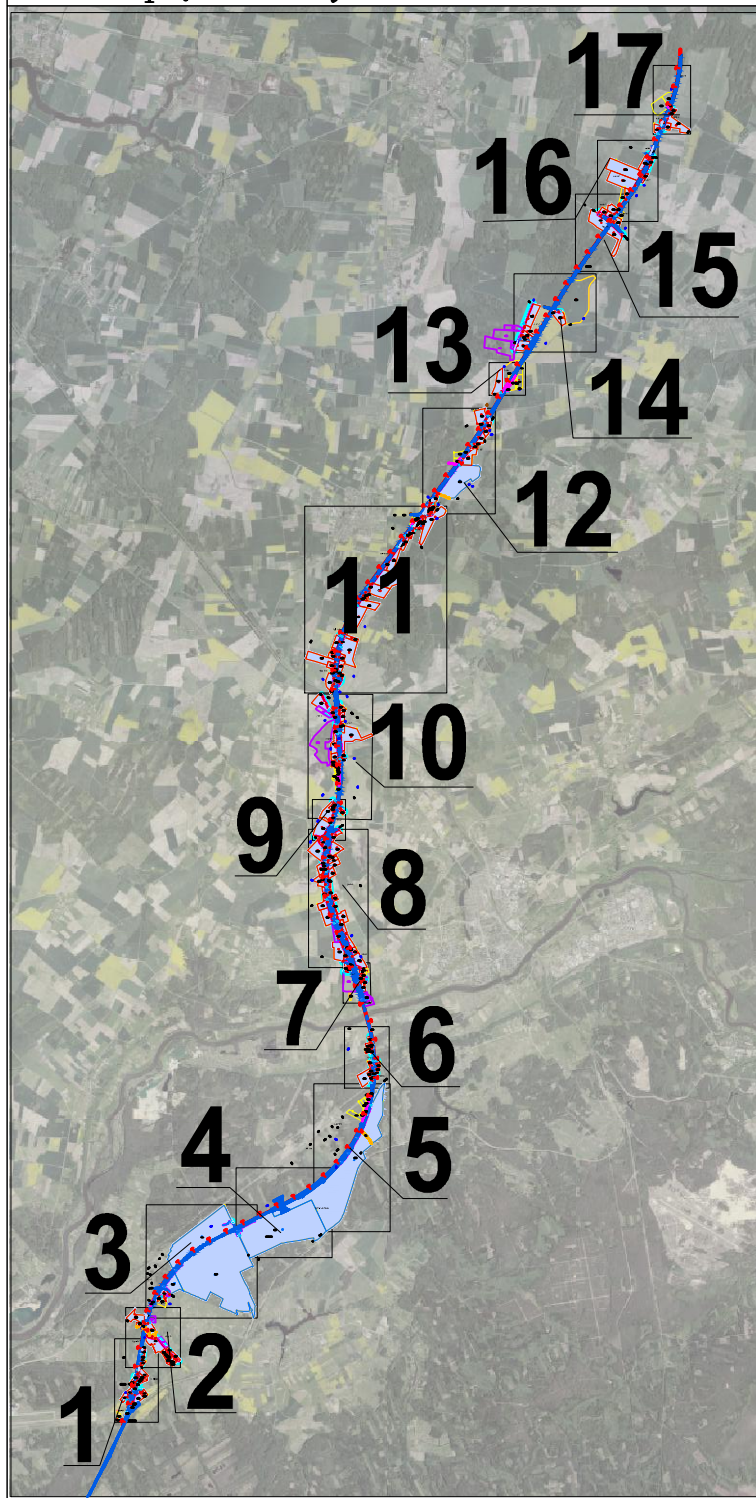

**ŽEMĖS PAĖMIMO VISUOMENĖS POREIKIAMS VIETINĖS REIŠMĖS  
AUTOMOBILIŲ KELIŲ STATYBAI IR REKONSTRUKCIJAI DĖL EUROPINIO  
STANDARTO GELEŽINKELIO LINIJOS KAUNAS-LIETUVOS IR LATVIJOS  
VALSTYBIŲ SIENA TIESIMO JONAVOS RAJONO SAVIVALDYBĖS  
TERITORIJOJE PROJEKTAS**

**PAGRINDINIS SPRENDINIŲ BRĖŽINYS  
M 1:2000**

- Paimami visuomenės poreikiams valstybinės žemės sklypai
- Valstybinės žemės sklypai, kurių nenumatoma paimti visuomenės poreikiams
- Laisvos valstybinės žemės plotai
- Servitutai
- Projektuojami servitutai
- Naikinami servitutai
- Projektuojami keliai
- 1435 mm pločio vėžės dvikelė geležinkelio linija ir piketažas
- Apribojimai (specialiosios žemės ir miško naudojimo sąlygos), išskyrus paviršinio vandens telkinių apsaugos juostas
- Paviršinio vandens telkinių apsaugos juostos
- Su projekto teritorija besiribojantys žemės sklypai, kuriems numatoma projektuojamo kelio apsaugos zona
- Numatoma projektuojamo kelio apsaugos zona
- Visuomenės poreikiams (Europinio standarto geležinkelio linijai Kaunas-Lietuvos ir Latvijos valstybių siena nutiesti Panevėžio rajono savivaldybės teritorijoje) suformuoti žemės sklypai

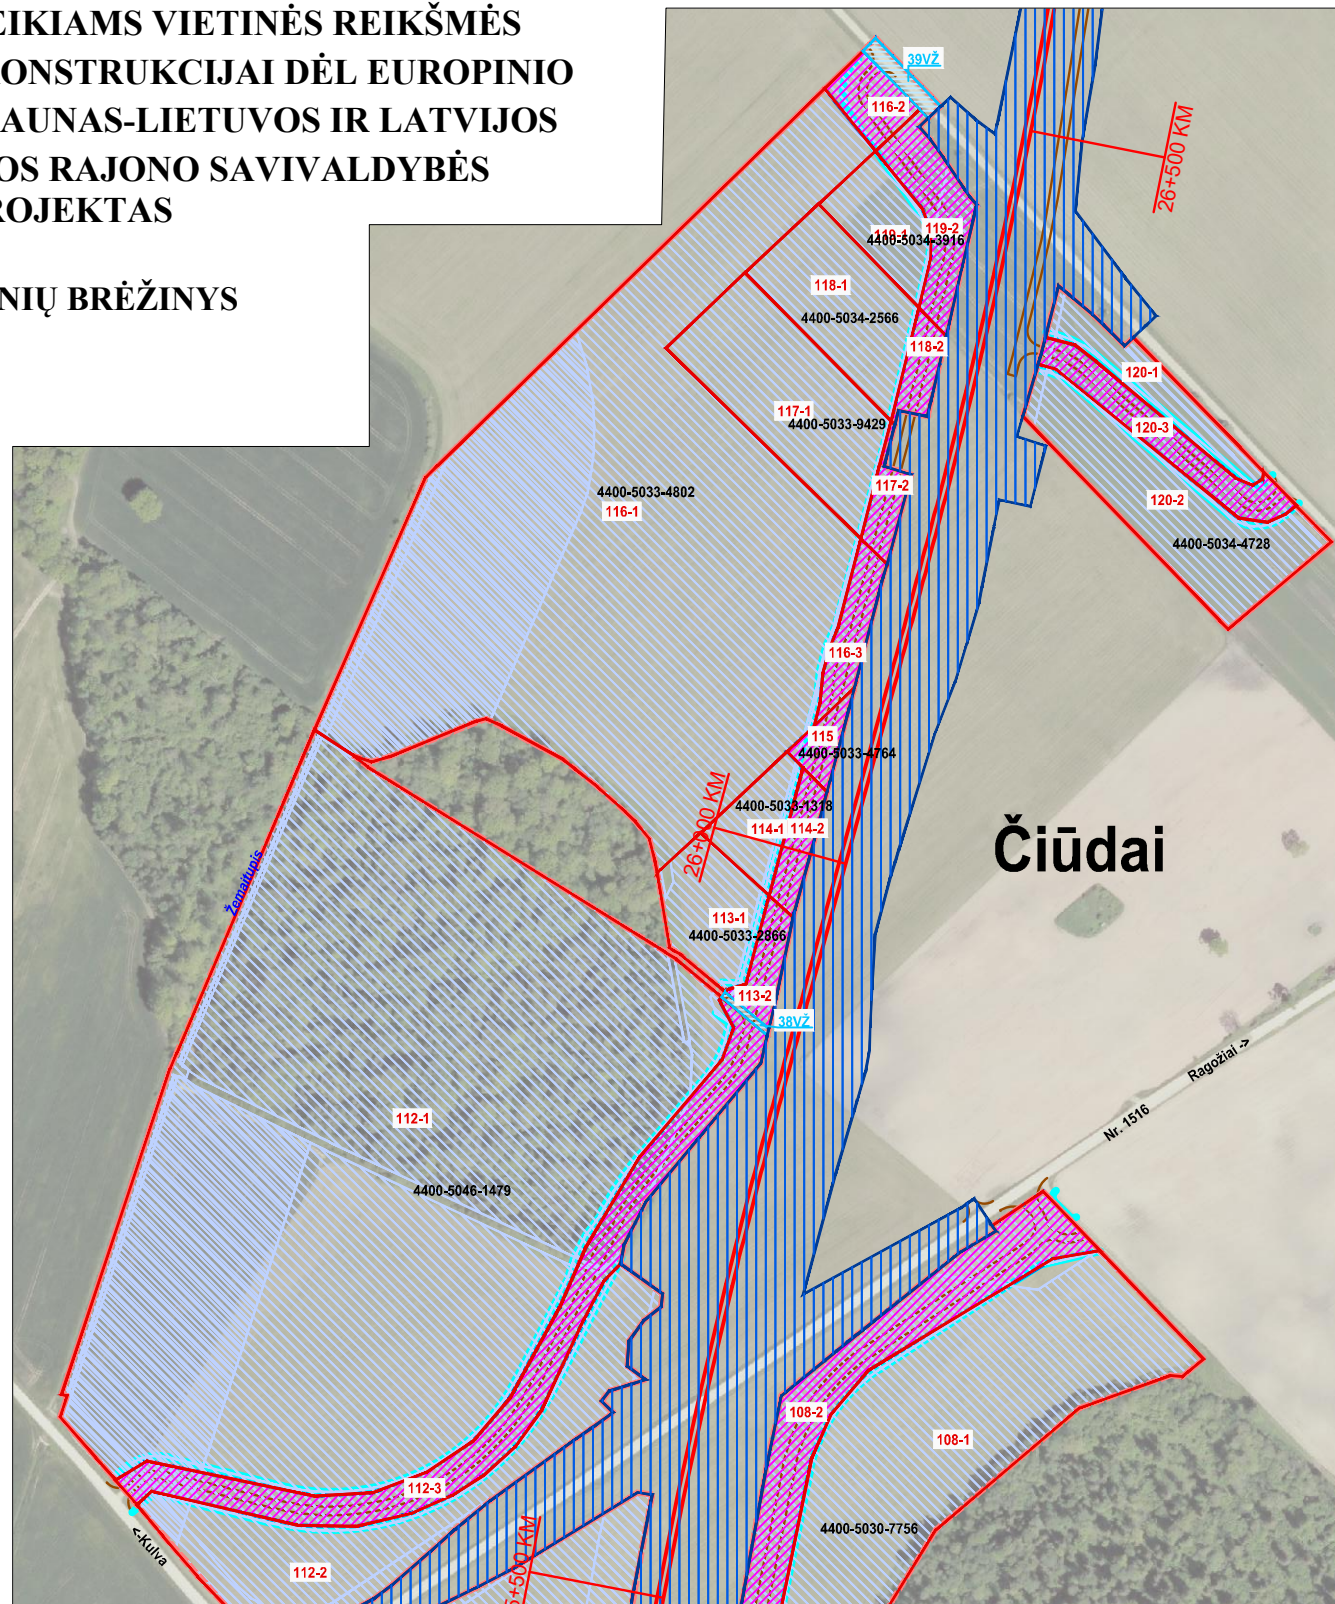

1994 m. Lietuvos koordinacių sistema LKS-94; Skaitmeninis rastrinis ortofotografinis žemėlapis M 1:10 000 ORT 10LT, 2015-2017 © Nacionalinė žemės tarnyba prie Žemės ūkio ministerijos; Nekilnojamojo turto registro duomenys, 2019 © VĮ Registrų centras

SUTARTINIAI ŽENKLAI:

- Žemės paėmimo visuomenės poreikiams projekto teritorijos riba
- Projekto teritorijoje esančių žemės sklypų ribos
- Projekto teritorijoje esančių žemės sklypų unikalūs numeriai
- Paimami visuomenės poreikiams privatūs žemės sklypai
- Privatūs žemės sklypai, kurių nenumatoma paimti visuomenės poreikiams

Sutartiniais ženklais objektai pažymėti pagal žemėtvarkos planavimo dokumentų erdvinių objektų specifikaciją, brėžinio masteliu

Atestato Nr.				<b>Žemės paėmimo visuomenės poreikiams vietinės reikšmės automobilių kelių statybai ir rekonstrukcijai dėl Europinio standarto geležinkelio linijos Kaunas-Lietuvos ir Latvijos valstybių siena tiesimo Jonavos rajono savivaldybės teritorijoje projektas</b>			
				<b>PROJEKTO SPRENDINIAI</b>			
				2R-VP-63		2R-VP-139	
Etapas		Lietuvos Respublikos susisiekimo ministerija Gedimino pr. 17, 01505 Vilnius		Sut. data: 2018-10-19, sut. Nr. SP-608		Lapas	Lapų
ŽPR						9	17