




ŽEMĖS PAĖMIMO VISUOMENĖS POREIKIAMS EUROPINIO STANDARTO GELEŽINKELIO LINIJAI KAUNAS-LIETUVOS IR LATVIJOS VALSTYBIŲ SIENA NUTIESTI PASVALIO RAJONO SAVIVALDYBĖS TERITORIJOJE PROJEKTAS

SPRENDINIŲ BRĖŽINYS (VISUOMENĖS POREIKIAMS FORMUOJAMI ŽEMĖS SKLYPAI)

M 1:5000

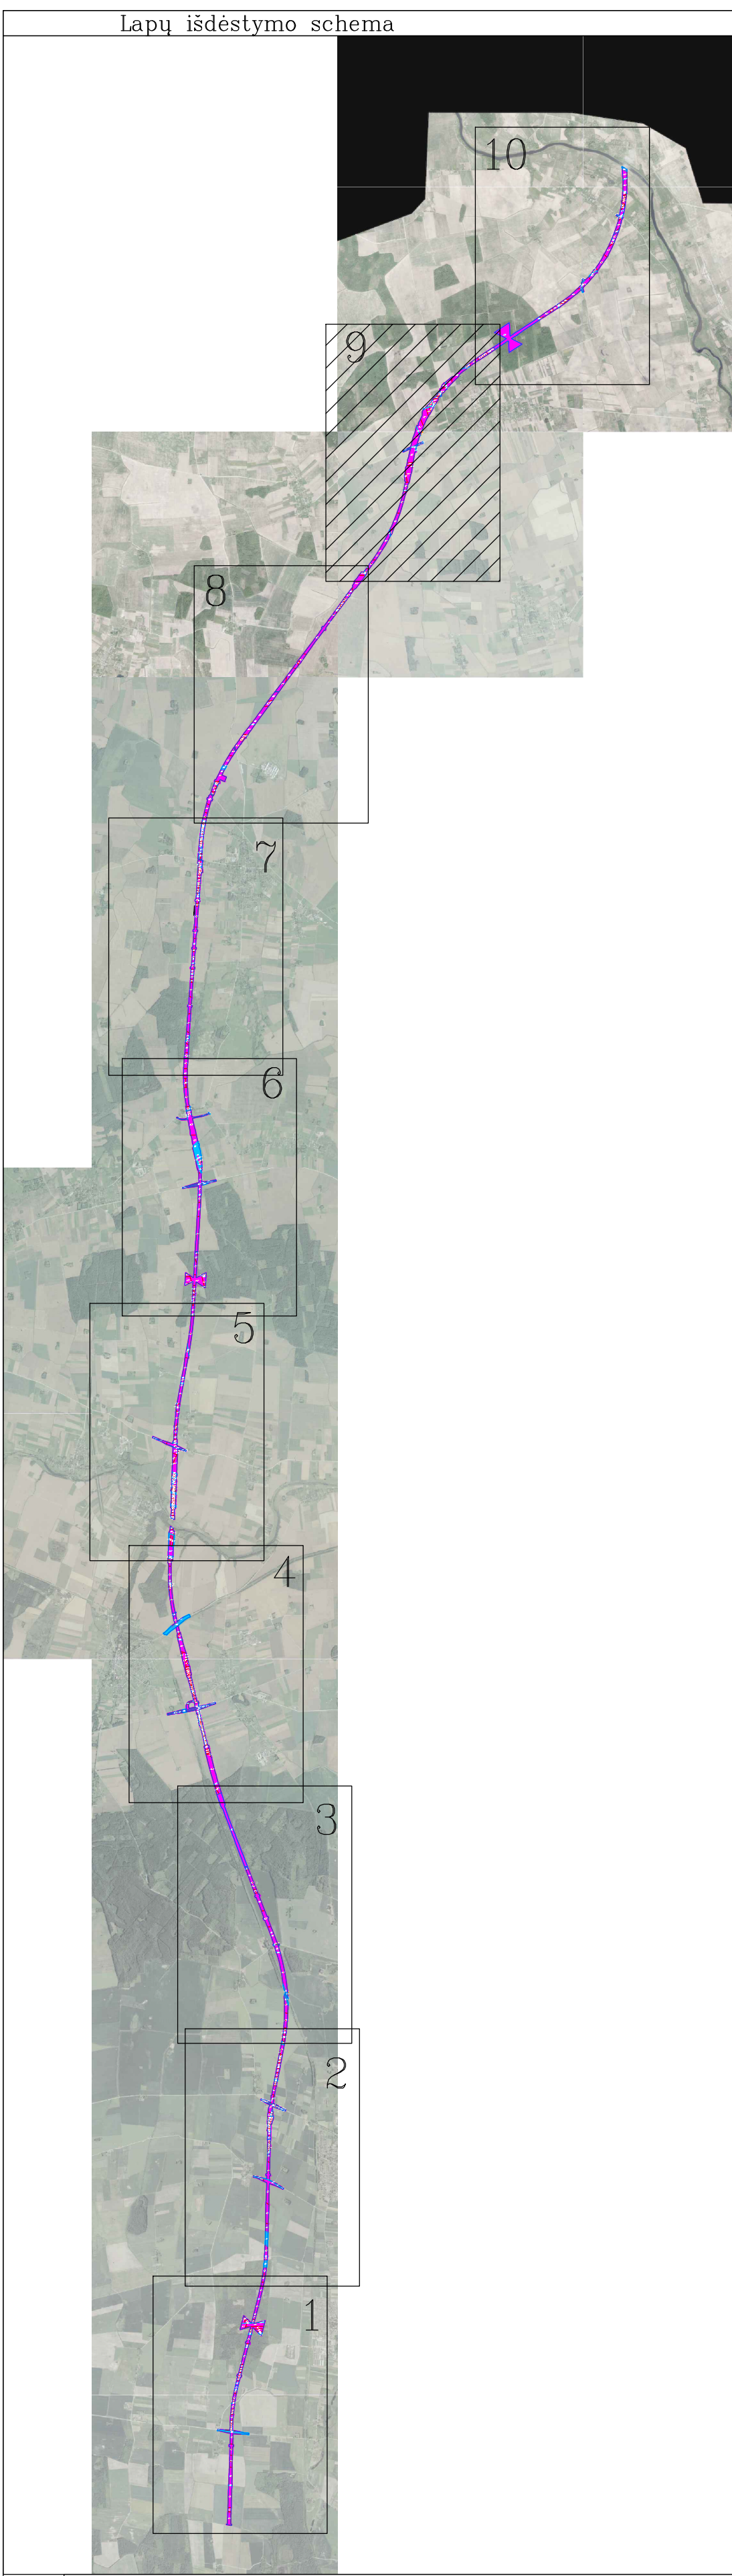

- SUTARTINIAI ŽENKLAI:
- 1-2** Paimami visuomenės poreikiams privatus žemės sklypai
 - 1-2** Paimami visuomenės poreikiams valstybinės žemės sklypai
 - 1V2** Laisvos valstybinės žemės plotai
 - 1-2** Servitutai (naikinami)
 - 1G** Visuomenės poreikiams (europinio standarto geležinkelio linijai Kaunas-Lietuvos ir Latvijos valstybių siena nutiesti Pasvalio rajono savivaldybės teritorijoje) formuojami žemės sklypai

Atestato Nr.	Sąjunga	L. Vitaras	Žemės paėmimo visuomenės poreikiams europinio standarto geležinkelio linijai Kaunas-Lietuvos ir Latvijos valstybių siena nutiesti Pasvalio rajono savivaldybės teritorijoje projektas	
			PROJEKTO SPRENDINIAI	Laida
2B-VF-68	441	A. Skuravicius	Sprendinių bendrinys (Visuomenės poreikiams formuojami žemės sklypai) u.s. 0000	0
2B-VF-157	442	Z. Bagdonienė		
2B-VF-158	443	V. Daulys		
Etapas		Lietuvos Respublikos statybos ministerijos	Sut. data: 2017-09-28, sut. Nr. SP-751	Lapų
2PR		Gedimino pr. 17, 01505 Vilnius		9 10