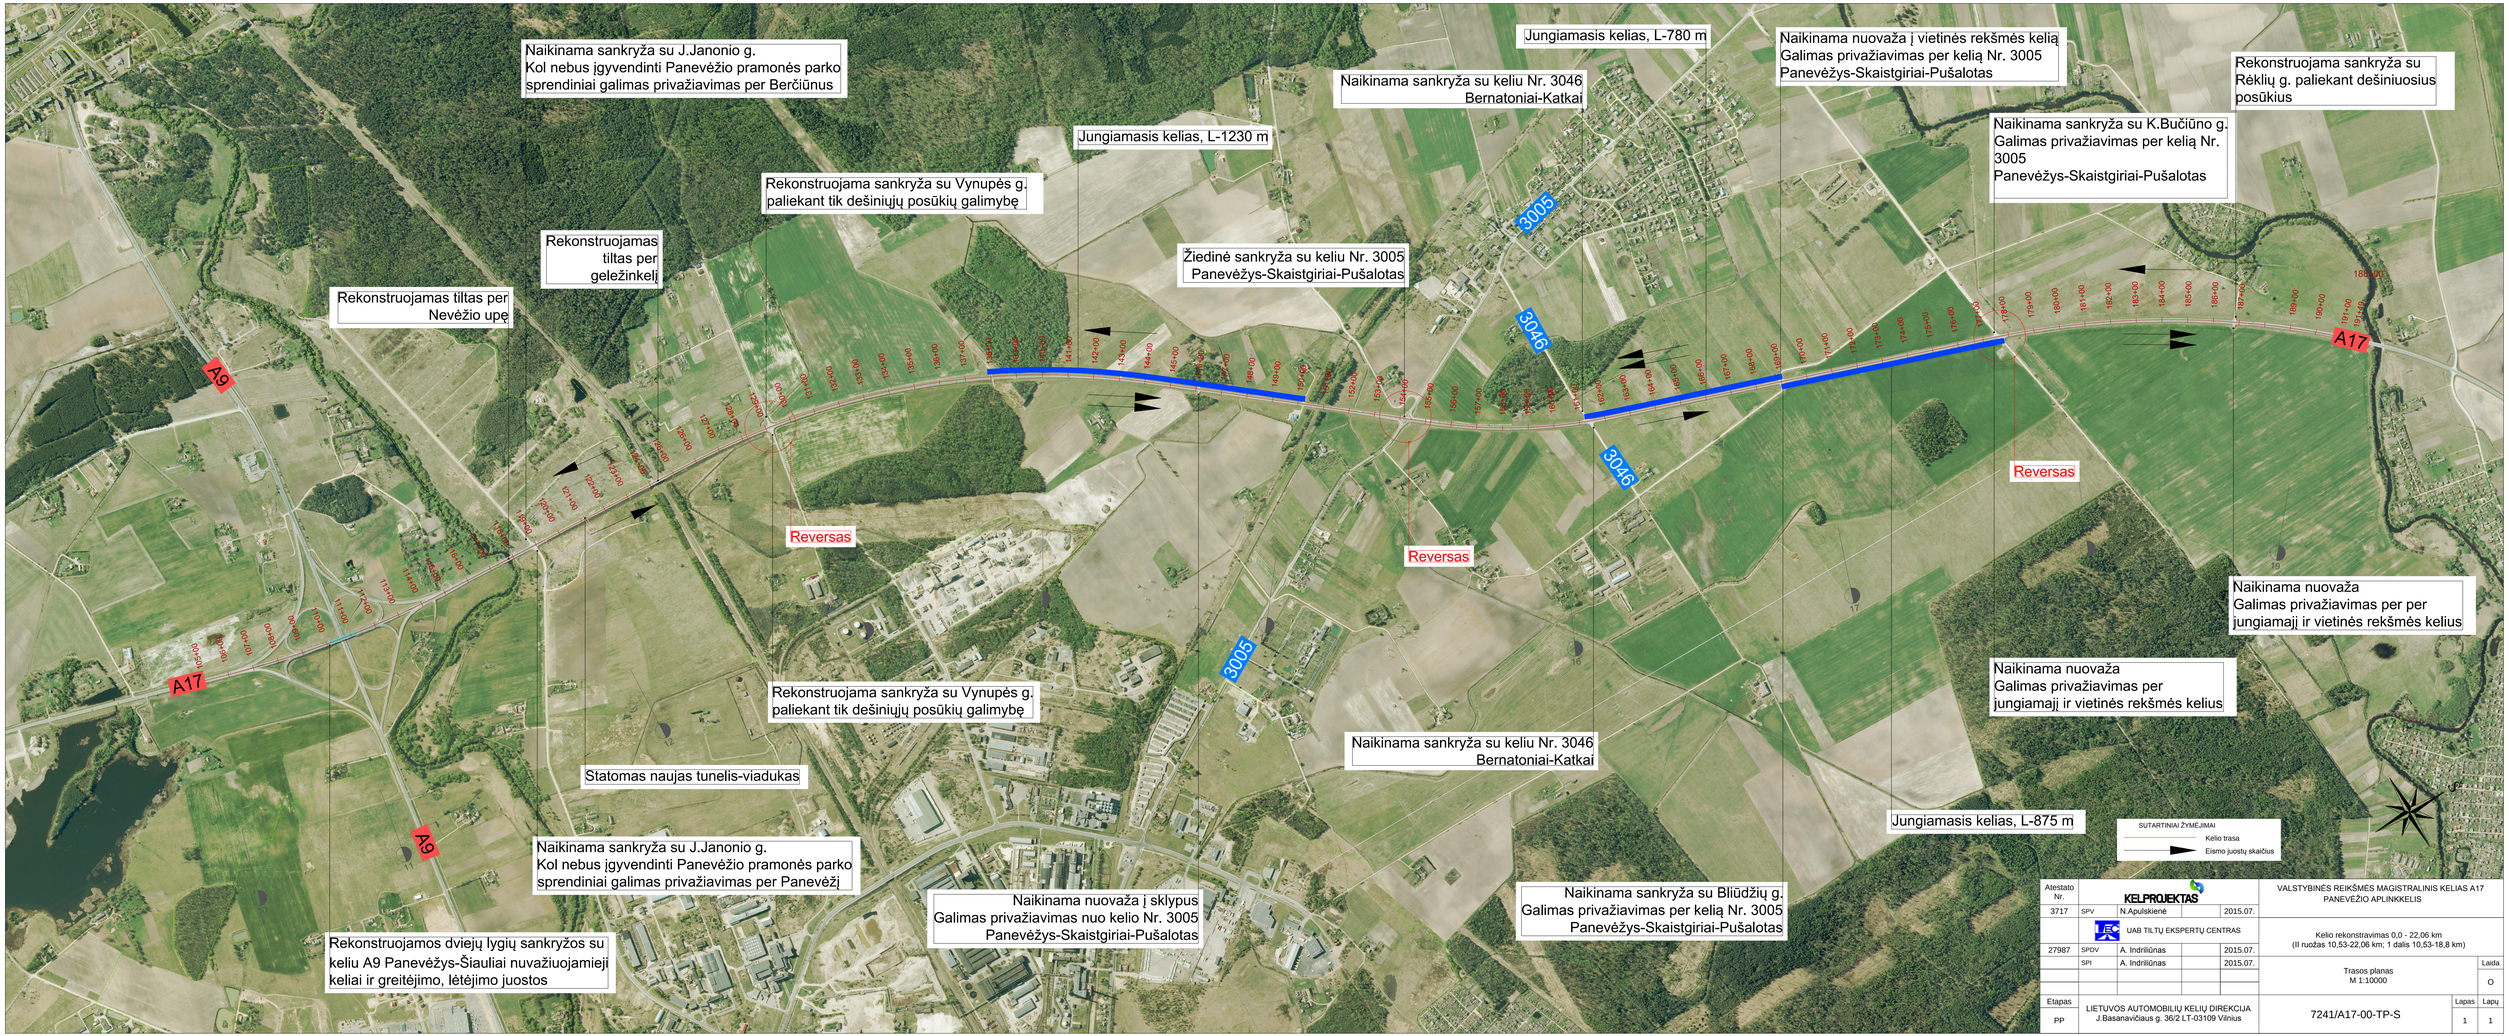

Atestato Nr.		KELPROJEKTAS			VALSTYBINĖS REIKŠMĖS MAGISTRALINIS KELIAS A17 PANEVĖŽIO APLINKKELIS
3717	SPV	N.Apulskienė		2015.07.	
		UAB TILTŲ EKSPERTŲ CENTRAS			Kelio rekonstravimas 0,0 - 22,06 km (II ruožas 10,53-22,06 km; 1 dalis 10,53-18,8 km)
27987	SPDV	A. Indriliūnas		2015.07.	
	SPI	A. Indriliūnas		2015.07.	Trasos planas M 1:10000 — Laida O
Etapas		LIETUVOS AUTOMOBILIŲ KELIŲ DIREKCIJA J.Basanavičiaus g. 36/2 LT-03109 Vilnius			7241/A17-00-TP-S — Lapas 1 — Lapų 1
PP					