



Klaipėdos apskrities teritorijos bendrojo (generalinio) plano¹ urbanistinio karkaso ir gyvenamųjų vietovių sistemos vystymo brėžinio iškarpa

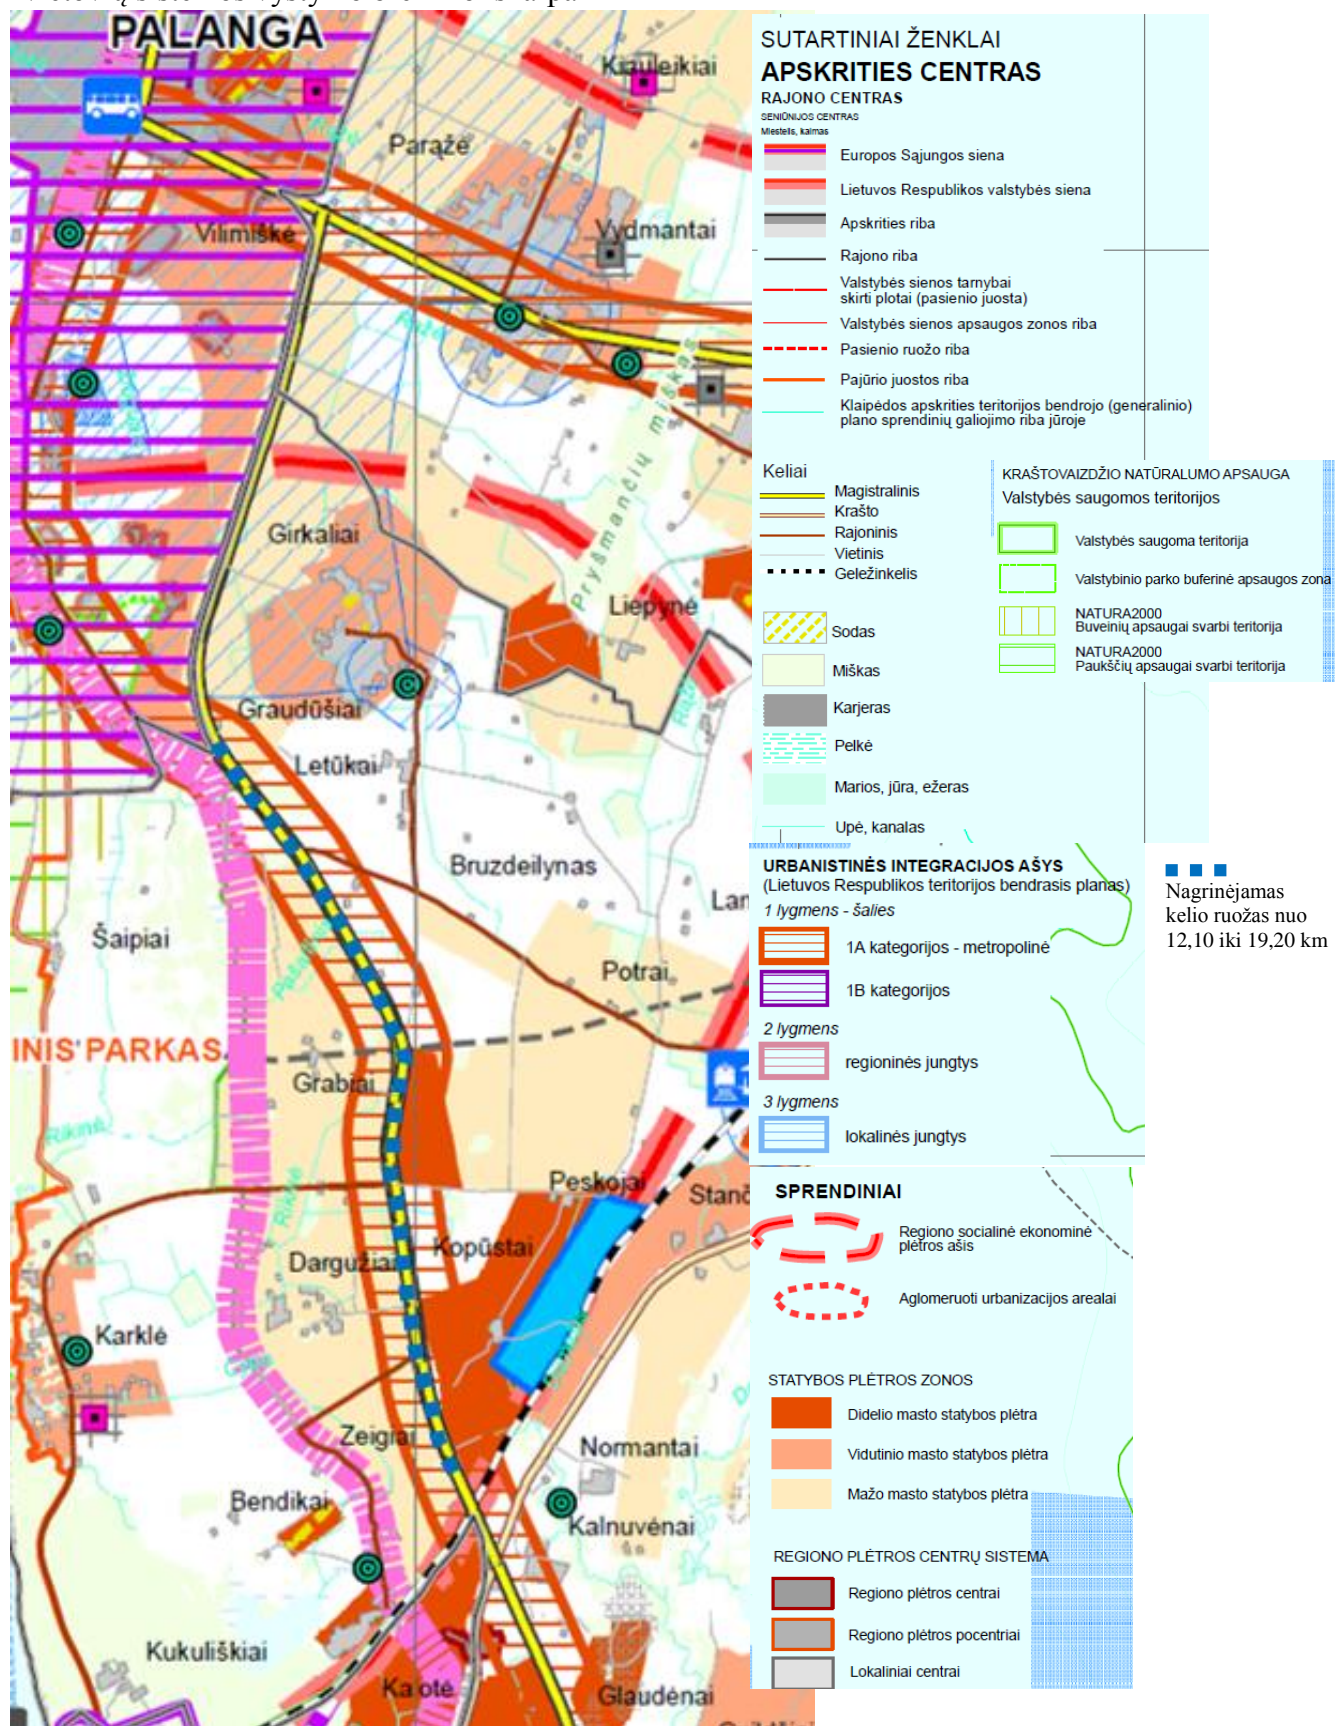


¹ Klaipėdos apskrities teritorijos bendrasis (generalinis) planas nepatvirtintas, duomenų šaltinis, prieiga per internetą: <http://www.am.lt/VI/index.php#a/13644> [žiūrėta:2015-05-26].

Palangos miesto bendrojo plano³ susisiekimo sistemos brėžinio iškarpa

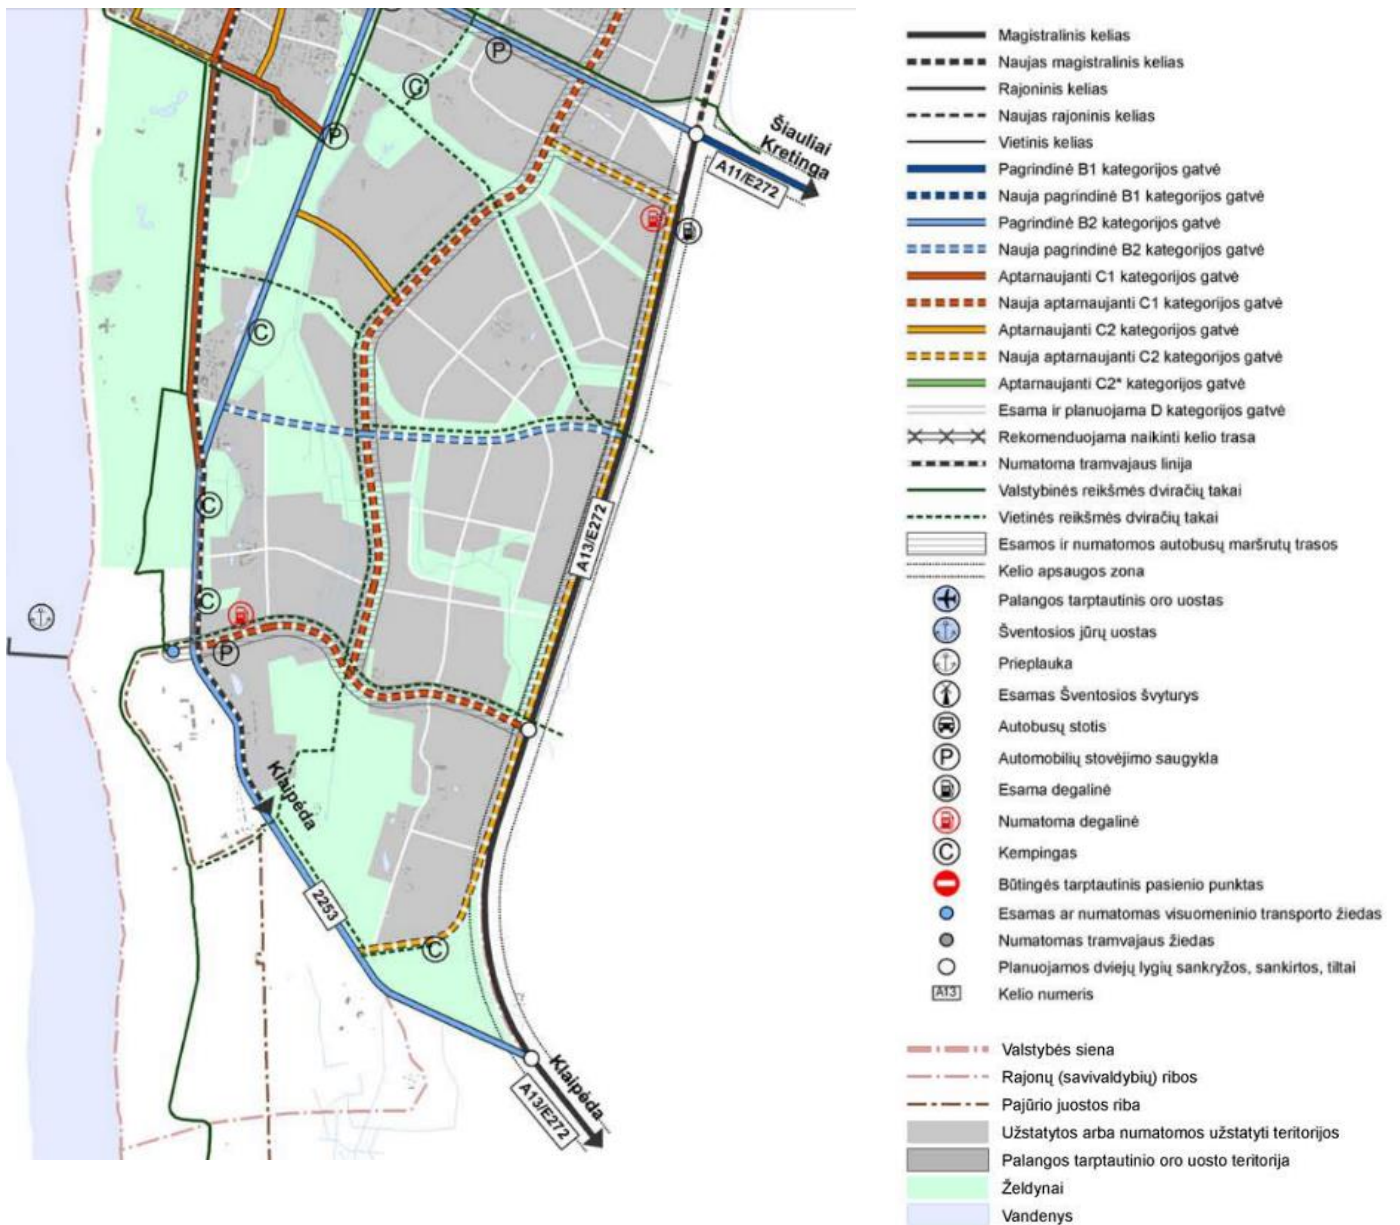


³ Palangos miesto bendrasis planas patvirtintas 2008-12-30 Palangos m. savivaldybės tarybos sprendimu, Nr. T2-317.

Girkalių gyvenvietės aplinkos inžinerinės infrastruktūros ir susisiekimo vystymo specialiojo plano sprendiniai⁵

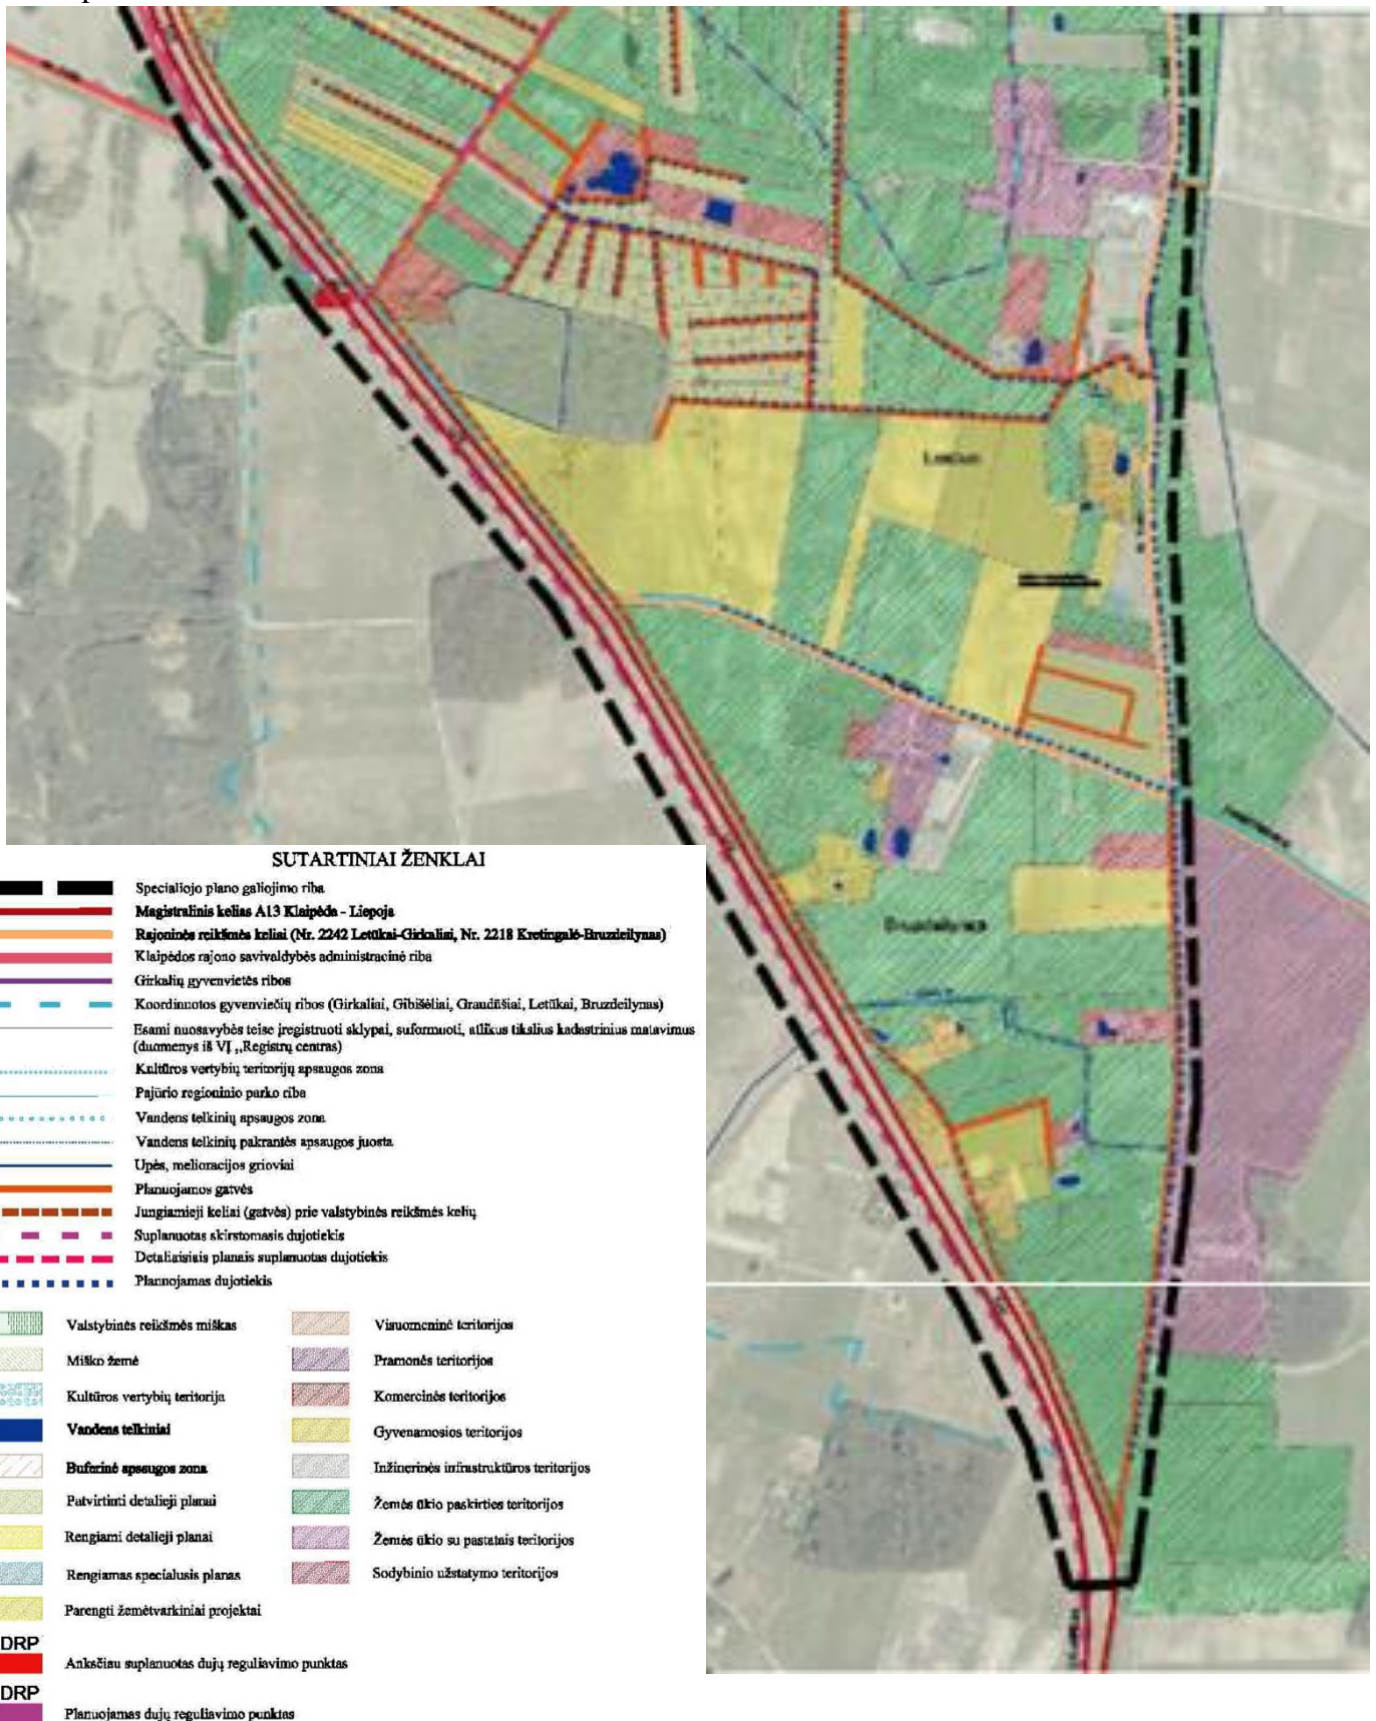

⁵ Girkalių gyvenvietės aplinkos inžinerinės infrastruktūros ir susisiekimo vystymo specialusis planas, patvirtintas 2012-10-25 Klaipėdos rajono savivaldybės tarybos sprendimu Nr. T11-669.

Klaipėdos rajono savivaldybės Valstybinės reikšmės miškų plotų schemos iškarpa⁷

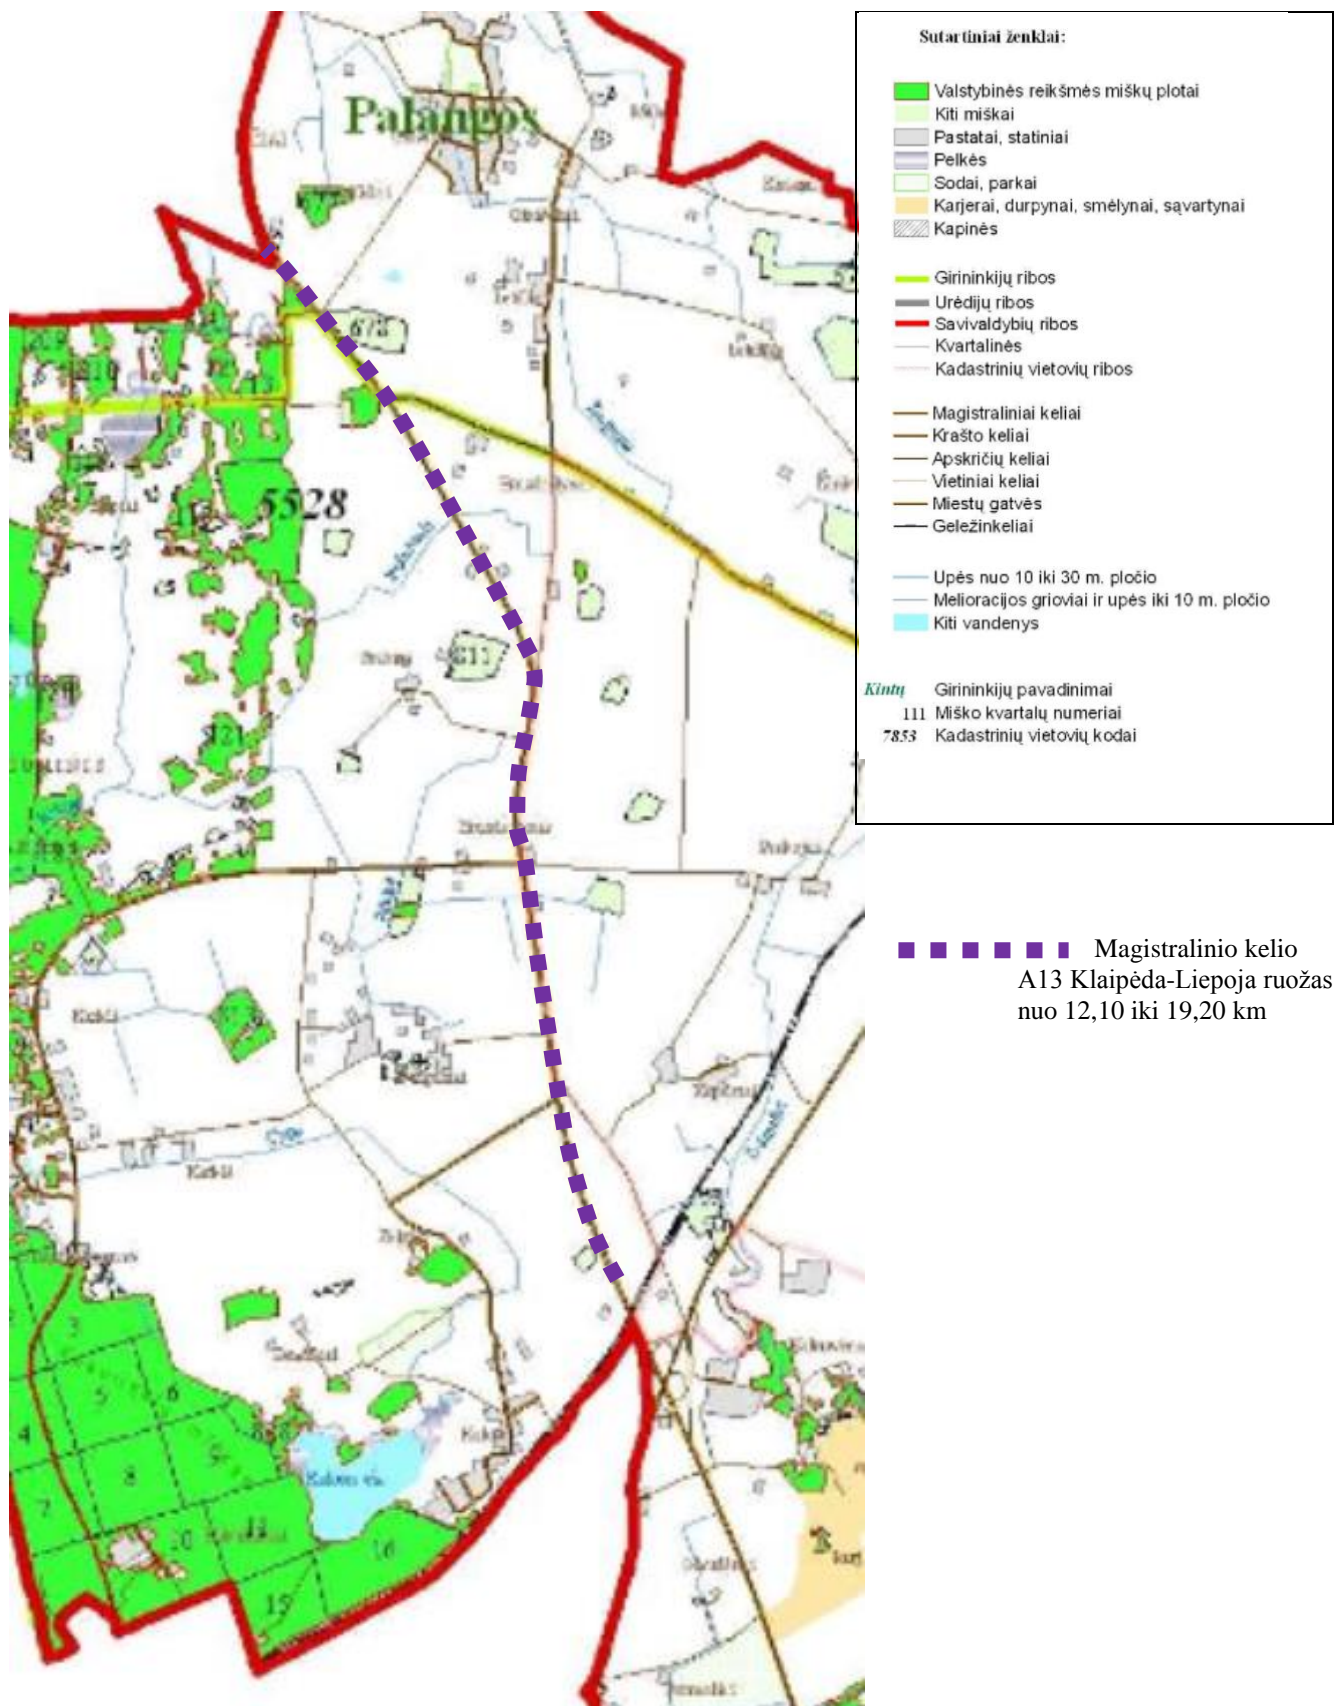

⁷ Prieiga per internetą: http://www3.lrs.lt/pls/inter/dokpaieska.dok_priedas?p_id=30322 [žiūrėta: 2015-05-26].