

11 priedas

Sutartiniai žymėjimai

- Sklypo, kuriame planuojama ūkinė veikla, ribos
- Planuojamos ūkinės veiklos teritorijos ribos
- Taškiniai triukšmo šaltiniai
- Linijiniai triukšmo šaltiniai
- Plotiniai triukšmo šaltiniai (automobilių stovėjimo aikštelė)
- Planuojamos ūkinės veiklos triukšmo užtvaros

Pastatai

- Visuomeniniai
- Kiti
- Sklypai



Triukšmo lygis

Ldienos

- <35 dBA
- 35–39 dBA
- 40–44 dBA
- 45–49 dBA
- 50–54 dBA
- 55–59 dBA

Pagrindo žemėlapis

GRPK

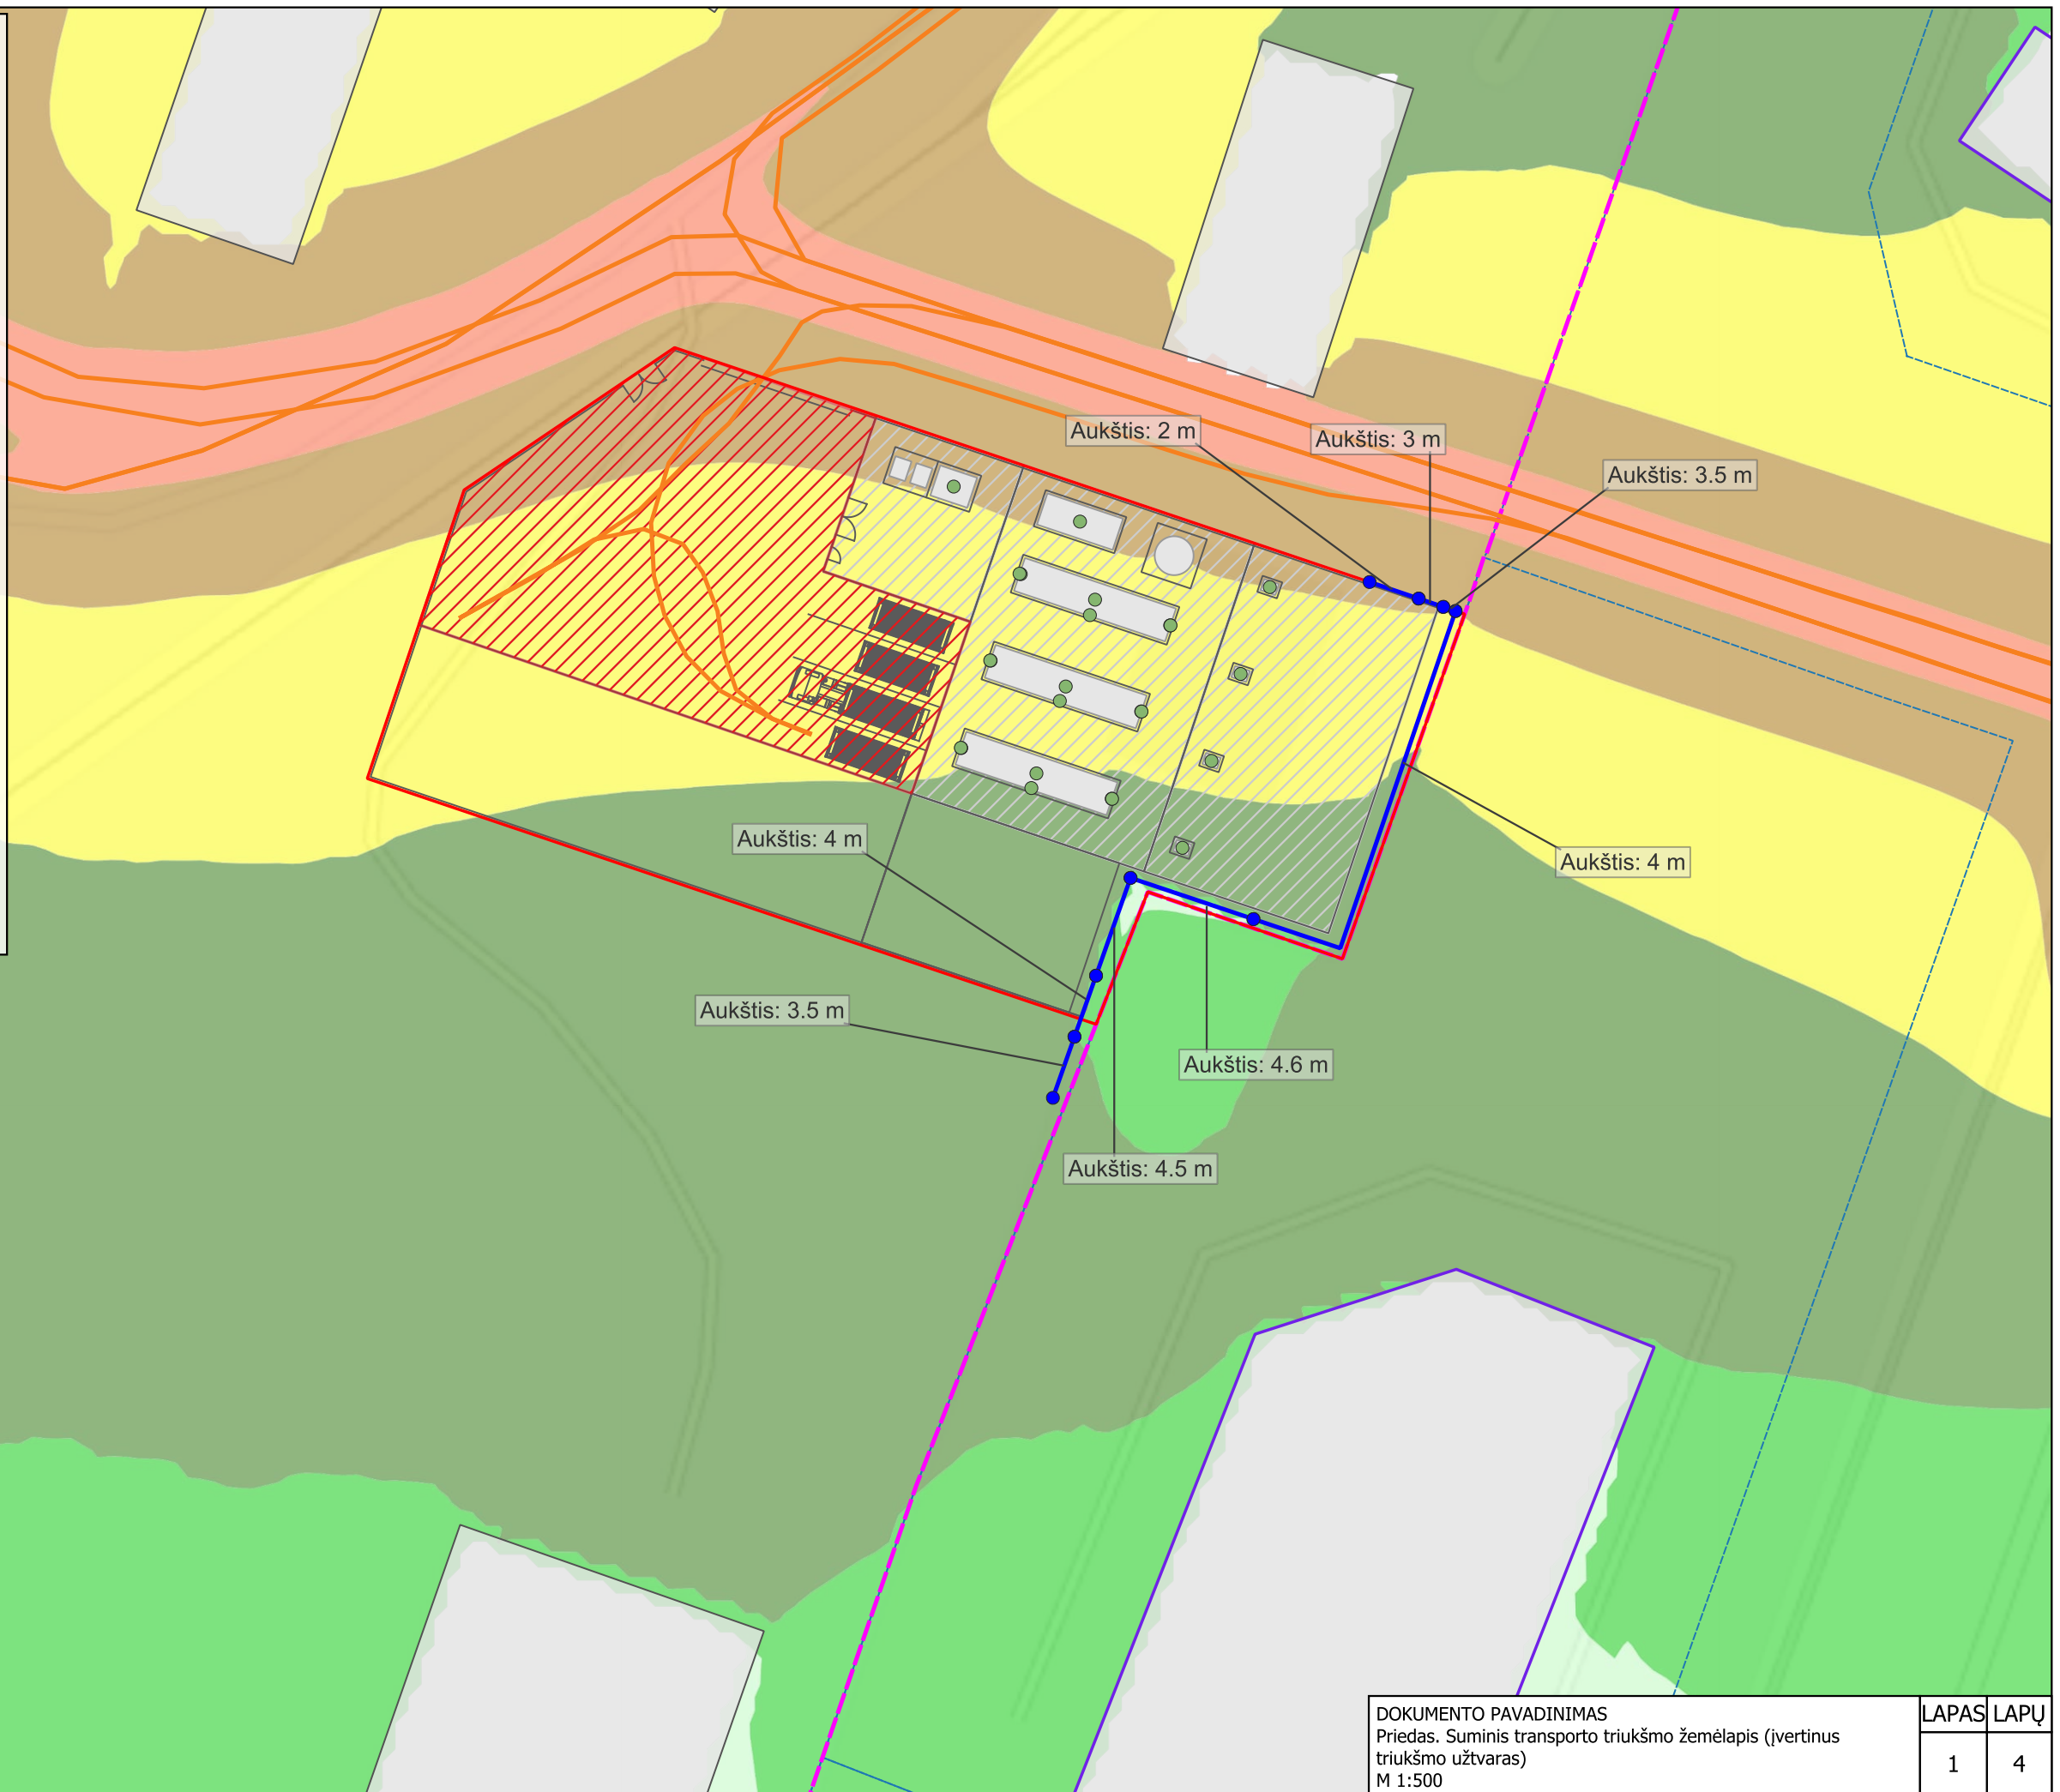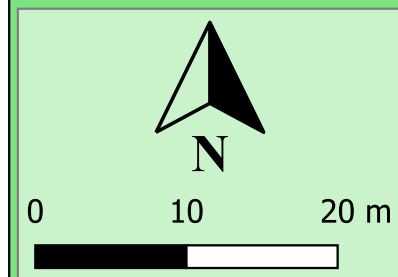

DOKUMENTO PAVADINIMAS
 Priedas. Suminis transporto triukšmo žemėlapis (įvertinus triukšmo užtvaras)
 M 1:500

LAPAS	LAPŲ
1	4

Sutartiniai žymėjimai

- Sklypo, kuriame planuojama ūkinė veikla, ribos
- Planuojamos ūkinės veiklos teritorijos ribos
- Taškiniai triukšmo šaltiniai
- Linijiniai triukšmo šaltiniai
- Plotiniai triukšmo šaltiniai (automobilių stovėjimo aikštelė)
- Planuojamos ūkinės veiklos triukšmo užtvaros

Pastatai

- Visuomeniniai
- Kiti
- Sklypai



Triukšmo lygis

Lvakaro

- <35 dBA
- 35–39 dBA
- 40–44 dBA
- 45–49 dBA
- 50–54 dBA

Pagrindo žemėlapis

GRPK

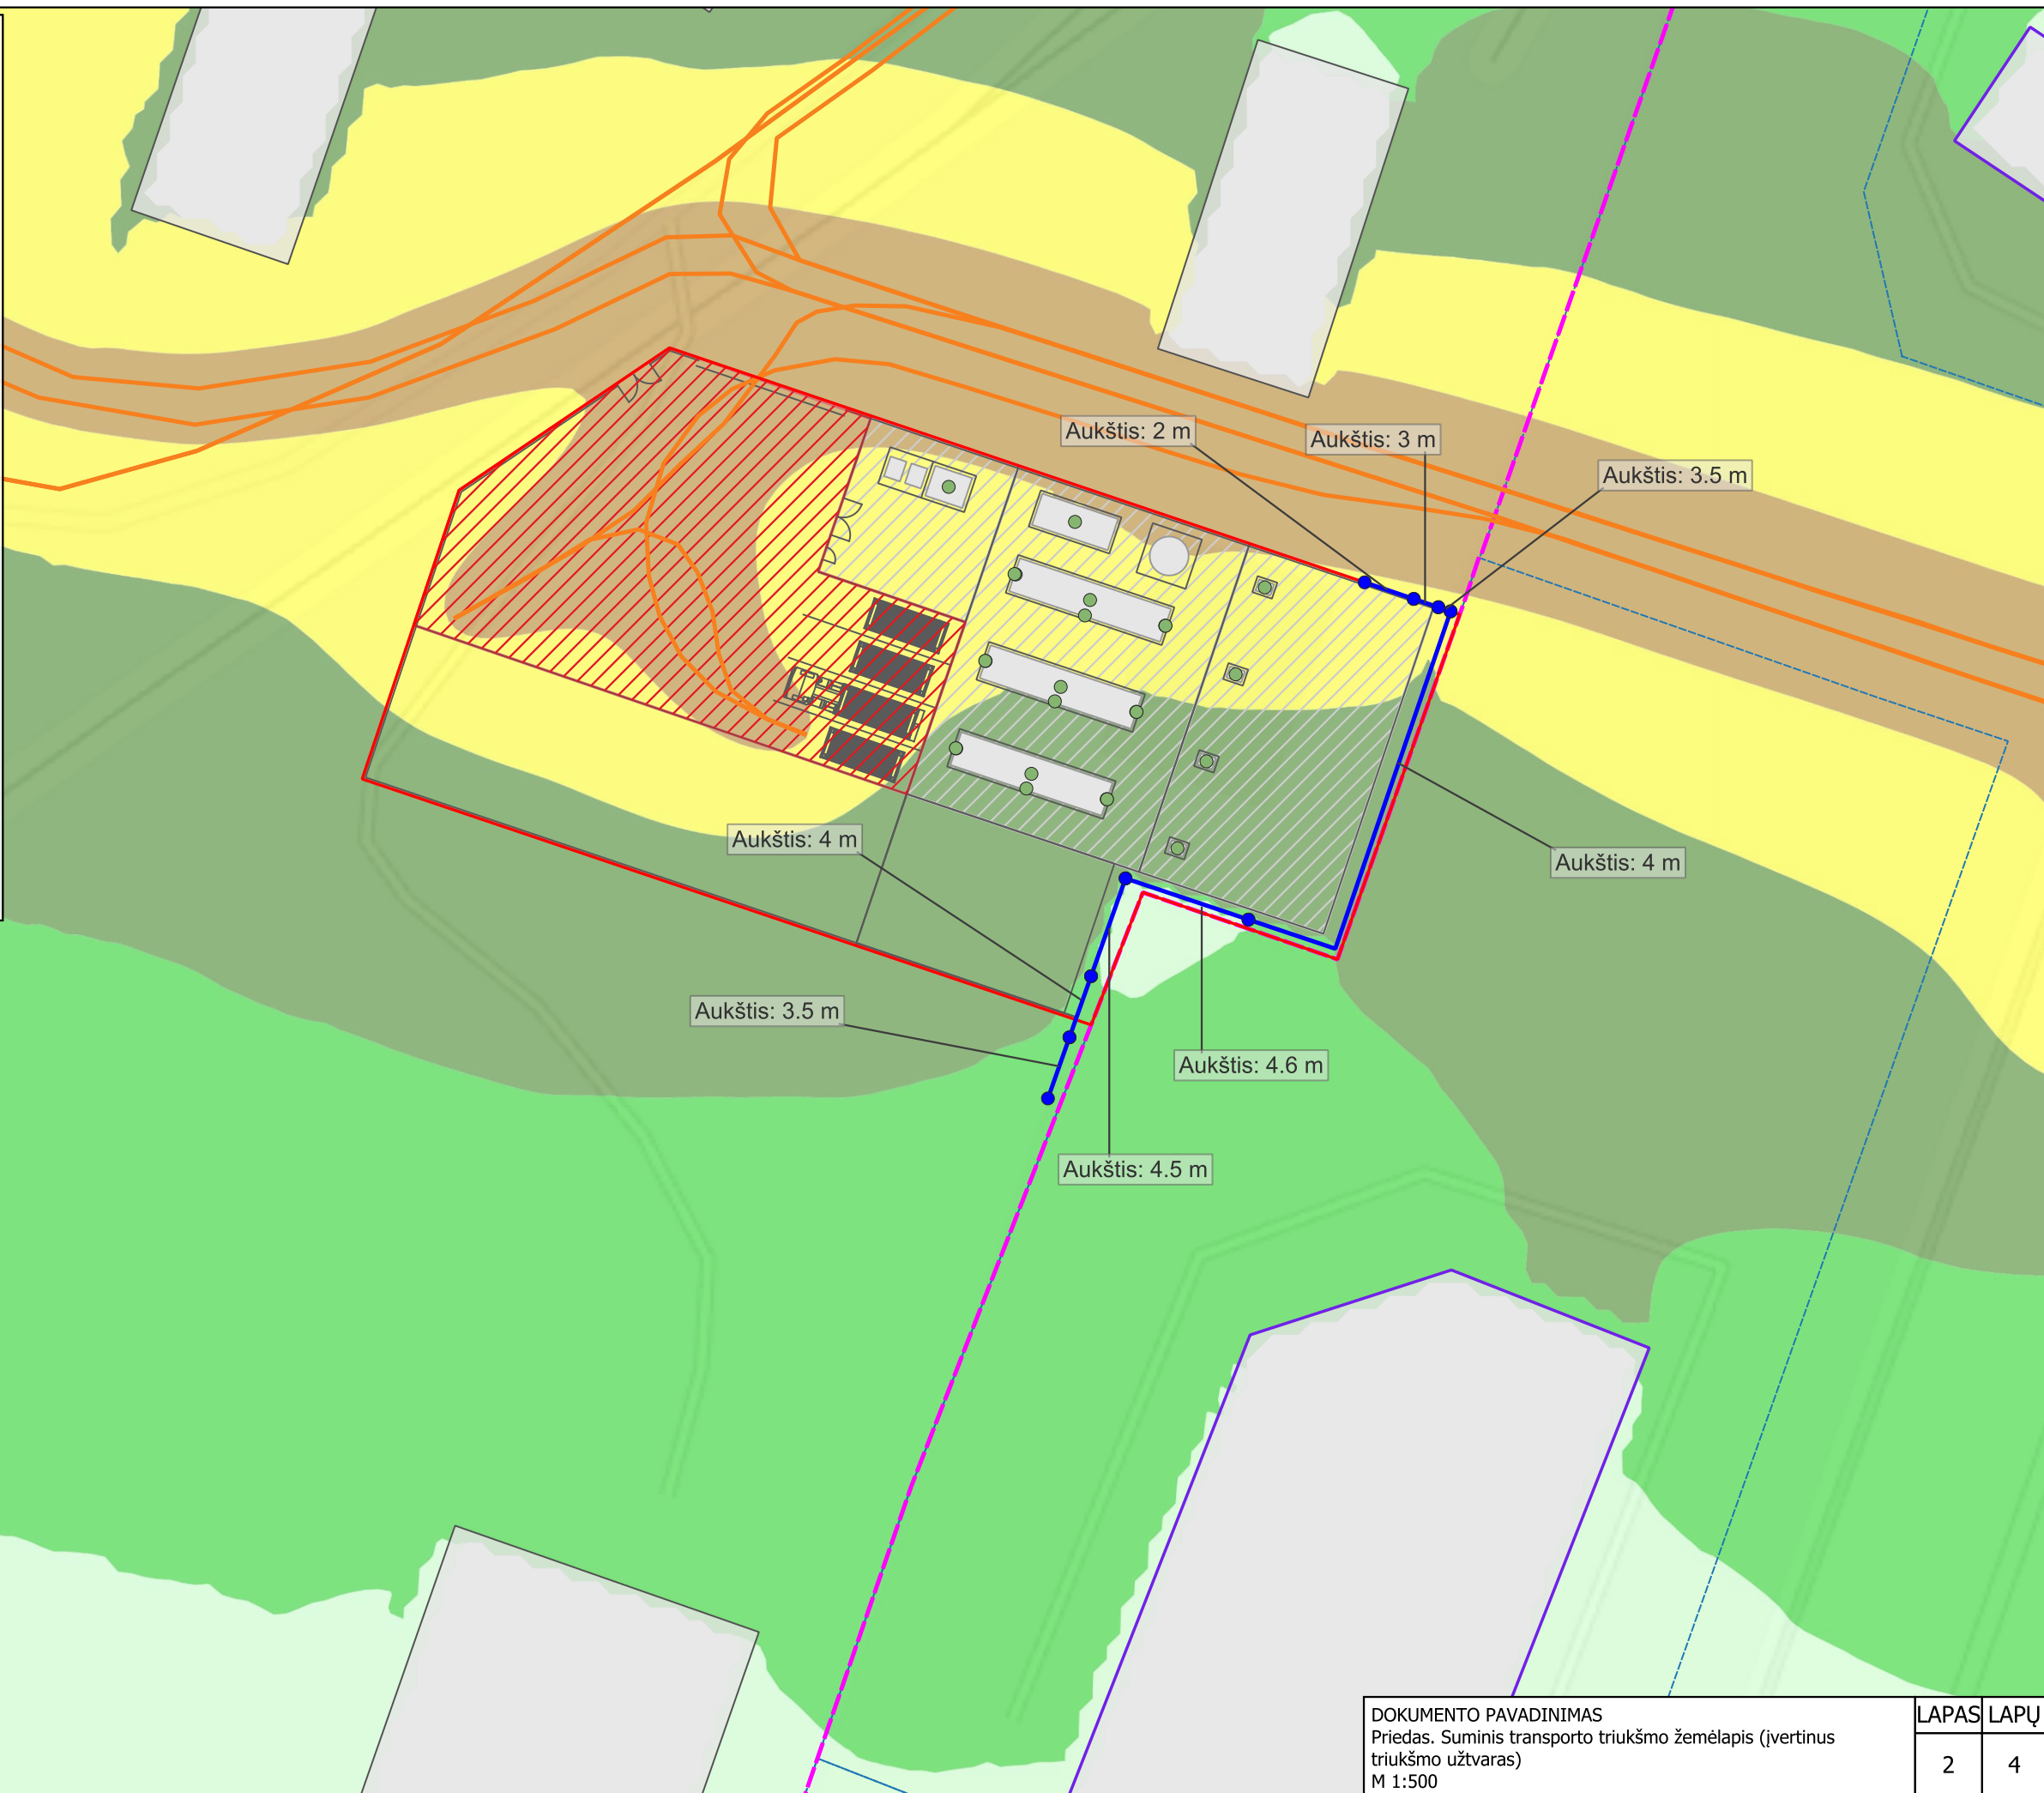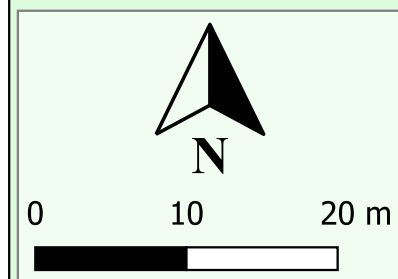

DOKUMENTO PAVADINIMAS
 Priedas. Suminis transporto triukšmo žemėlapis (įvertinus triukšmo užtvaras)
 M 1:500

LAPAS	LAPŲ
2	4

Sutartiniai žymėjimai

- Sklypo, kuriame planuojama ūkinė veikla, ribos
- Planuojamos ūkinės veiklos teritorijos ribos
- Taškiniai triukšmo šaltiniai
- Linijiniai triukšmo šaltiniai
- Plotiniai triukšmo šaltiniai (automobilių stovėjimo aikštelė)
- Planuojamos ūkinės veiklos triukšmo užtvaros

Pastatai

- Visuomeniniai
- Kiti
- Sklypai



Triukšmo lygis

Lnakties

- <35 dBA
- 35–39 dBA
- 40–44 dBA

Pagrindo žemėlapis

GRPK

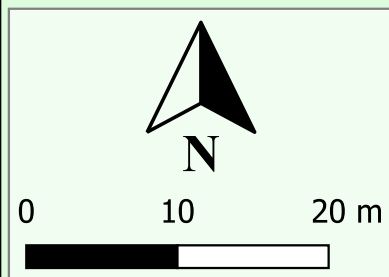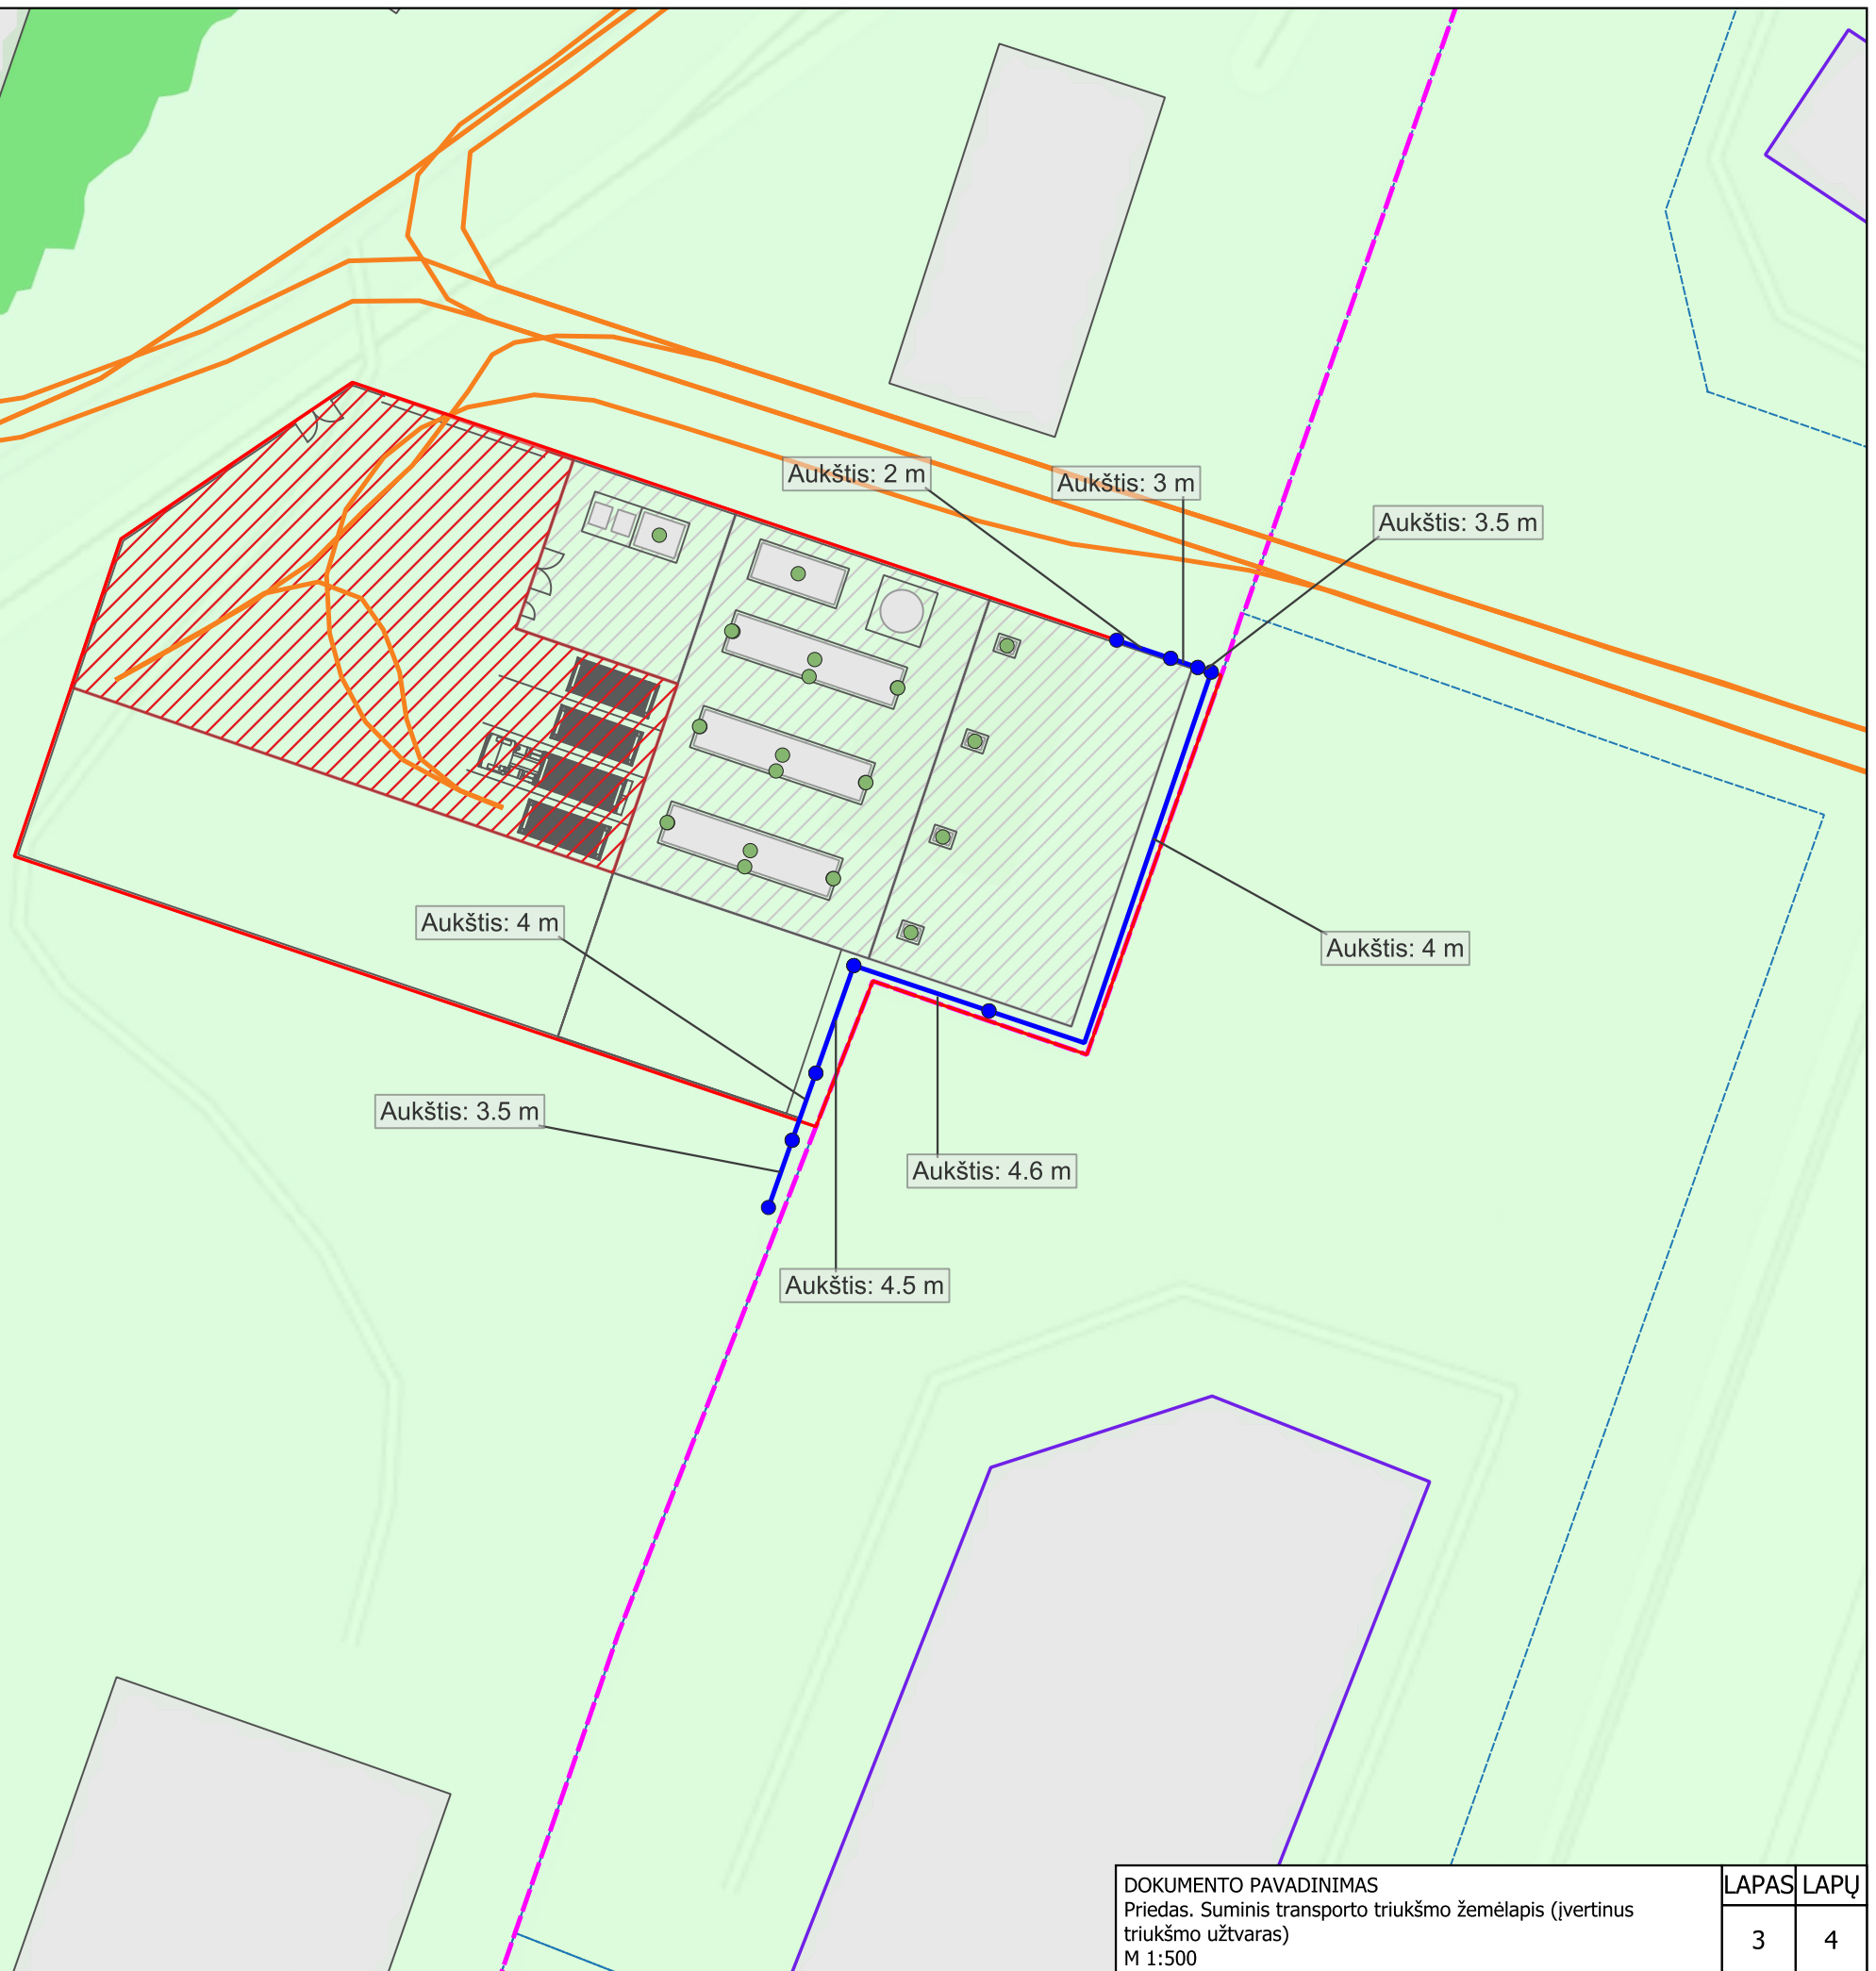

DOKUMENTO PAVADINIMAS
 Priedas. Suminis transporto triukšmo žemėlapis (įvertinus triukšmo užtvaras)
 M 1:500

LAPAS	LAPŲ
3	4

Sutartiniai žymėjimai

- Sklypo, kuriame planuojama ūkinė veikla, ribos
- Planuojamos ūkinės veiklos teritorijos ribos
- Taškiniai triukšmo šaltiniai
- Linijiniai triukšmo šaltiniai
- Plotiniai triukšmo šaltiniai (automobilių stovėjimo aikštelė)
- Planuojamos ūkinės veiklos triukšmo užtvaros

Pastatai

- Visuomeniniai
- Kiti
- Sklypai


Triukšmo lygis

Ldvn

- <35 dBA
- 35–39 dBA
- 40–44 dBA
- 45–49 dBA
- 50–54 dBA
- 55–59 dBA

Pagrindo žemėlapis

GRPK

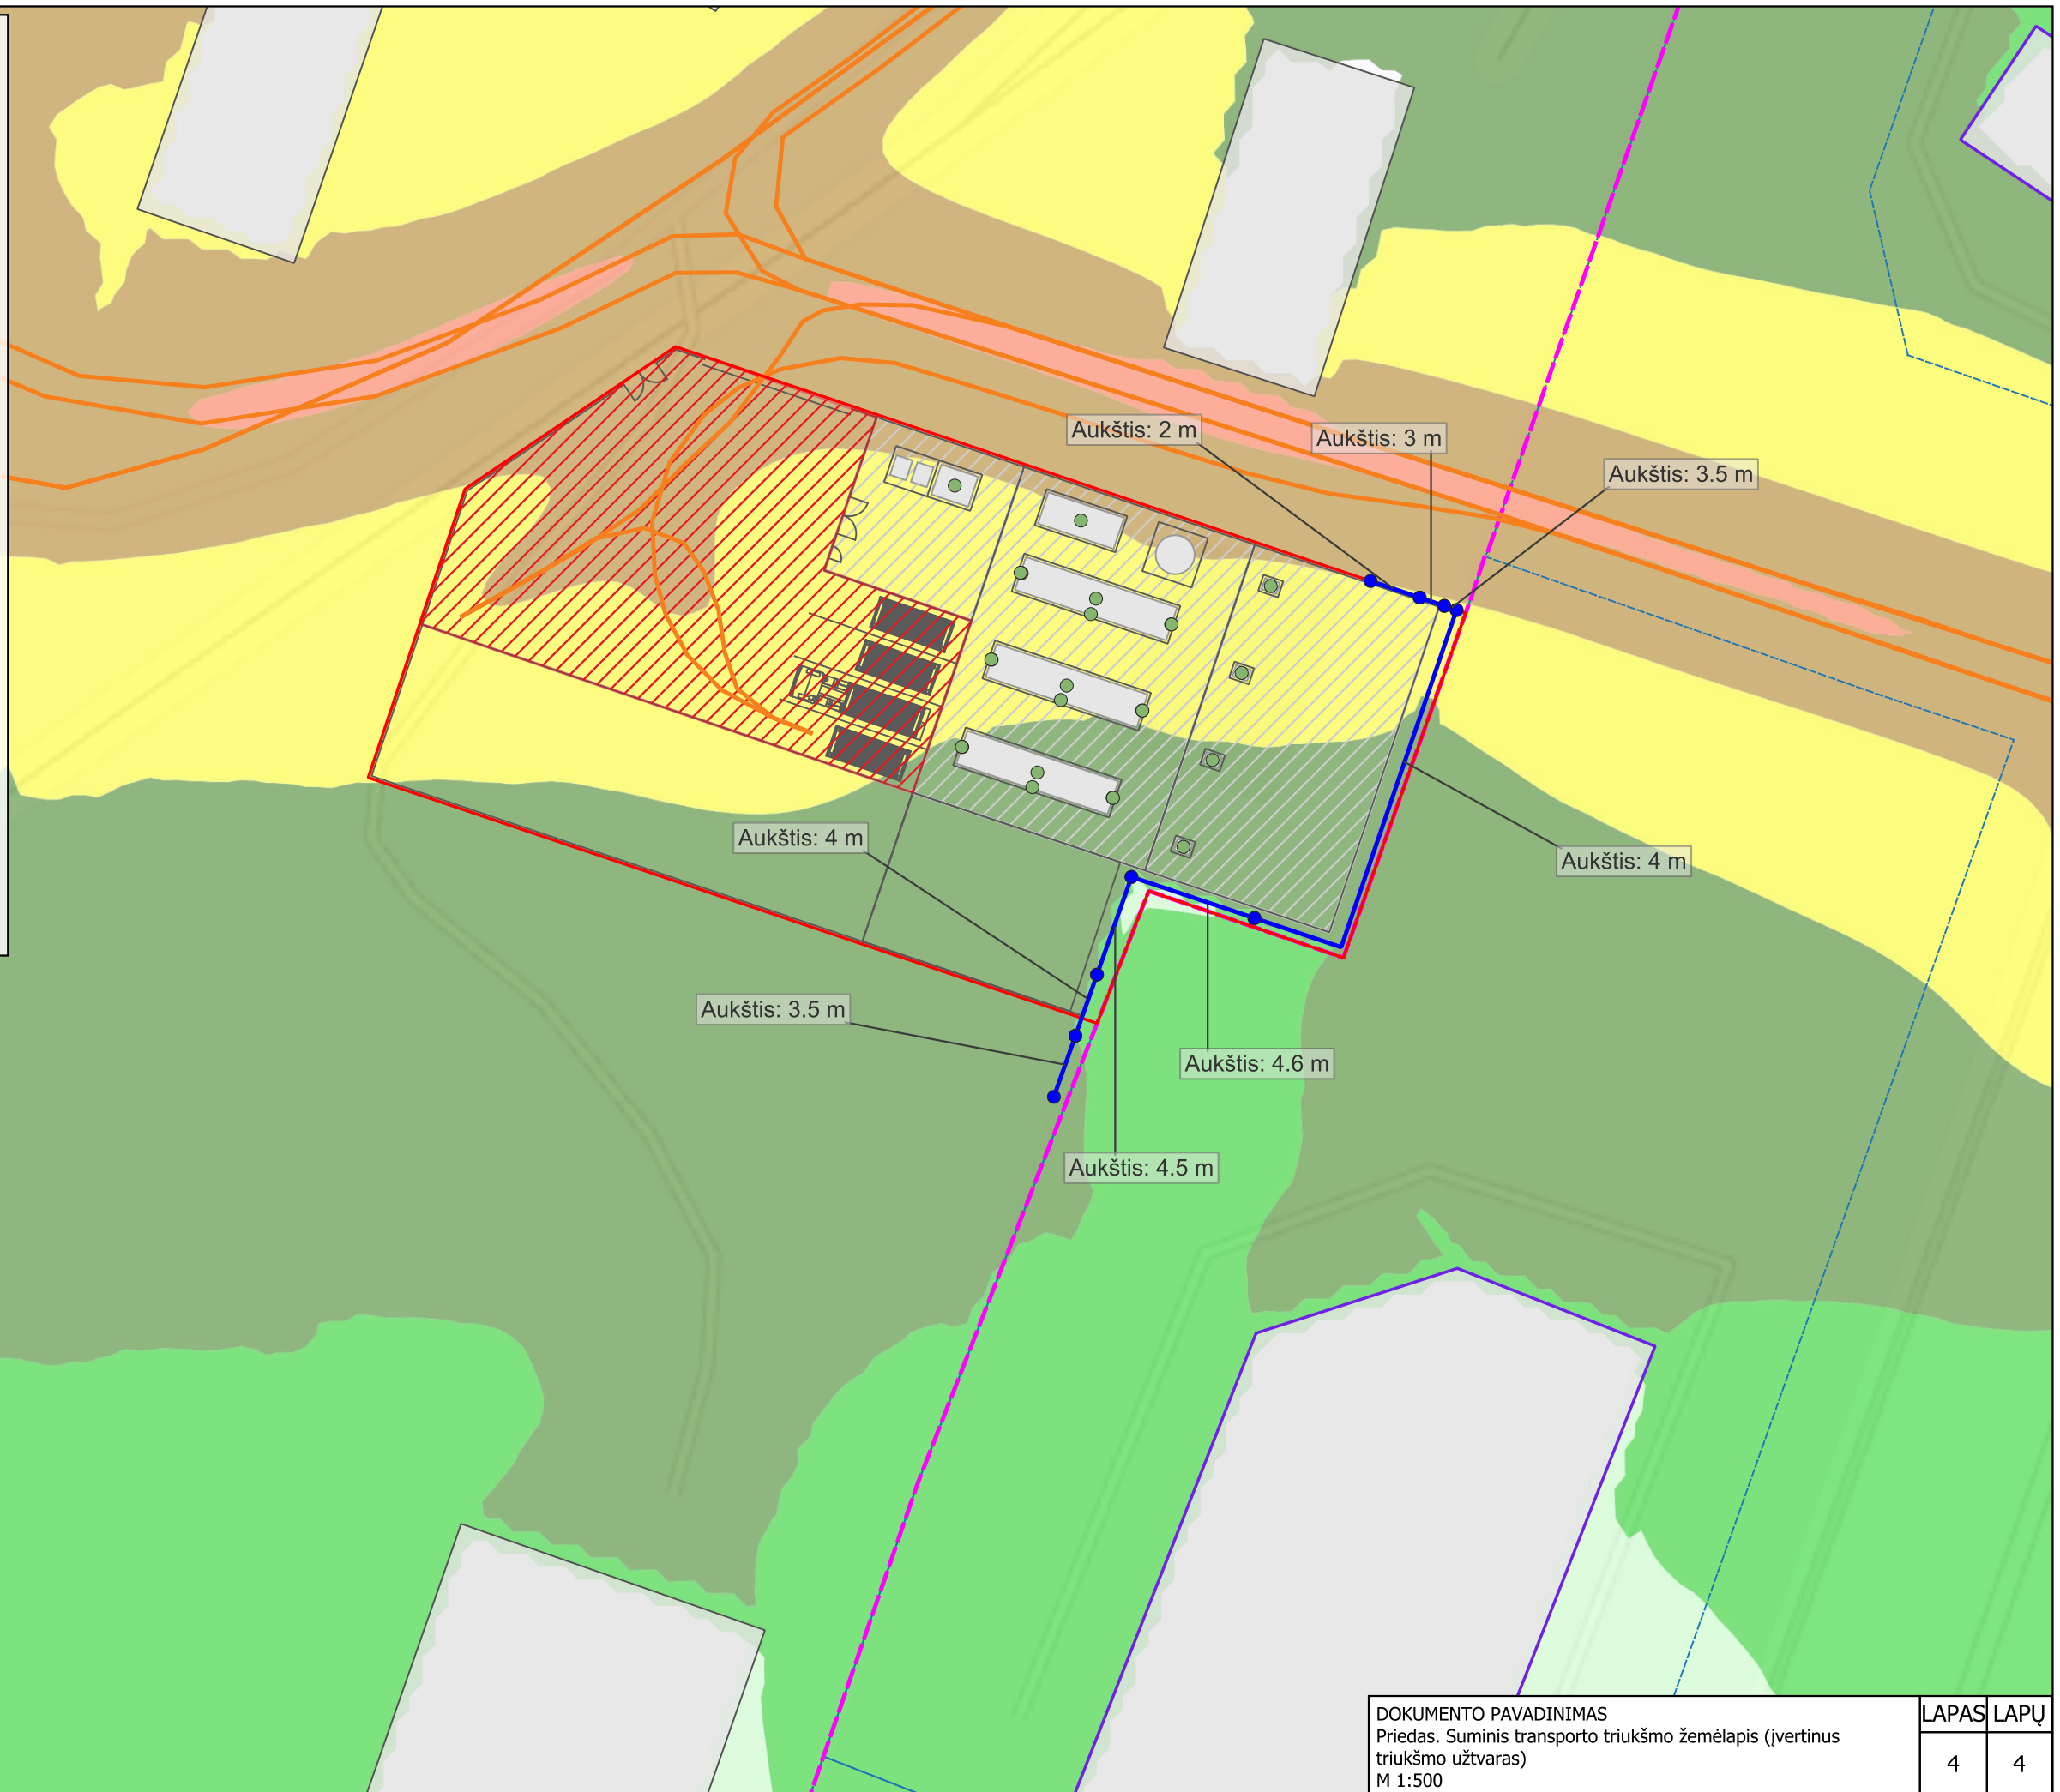

DOKUMENTO PAVADINIMAS
 Priedas. Suminis transporto triukšmo žemėlapis (įvertinus triukšmo užtvaras)
 M 1:500

LAPAS	LAPŲ
4	4