


12 priedas

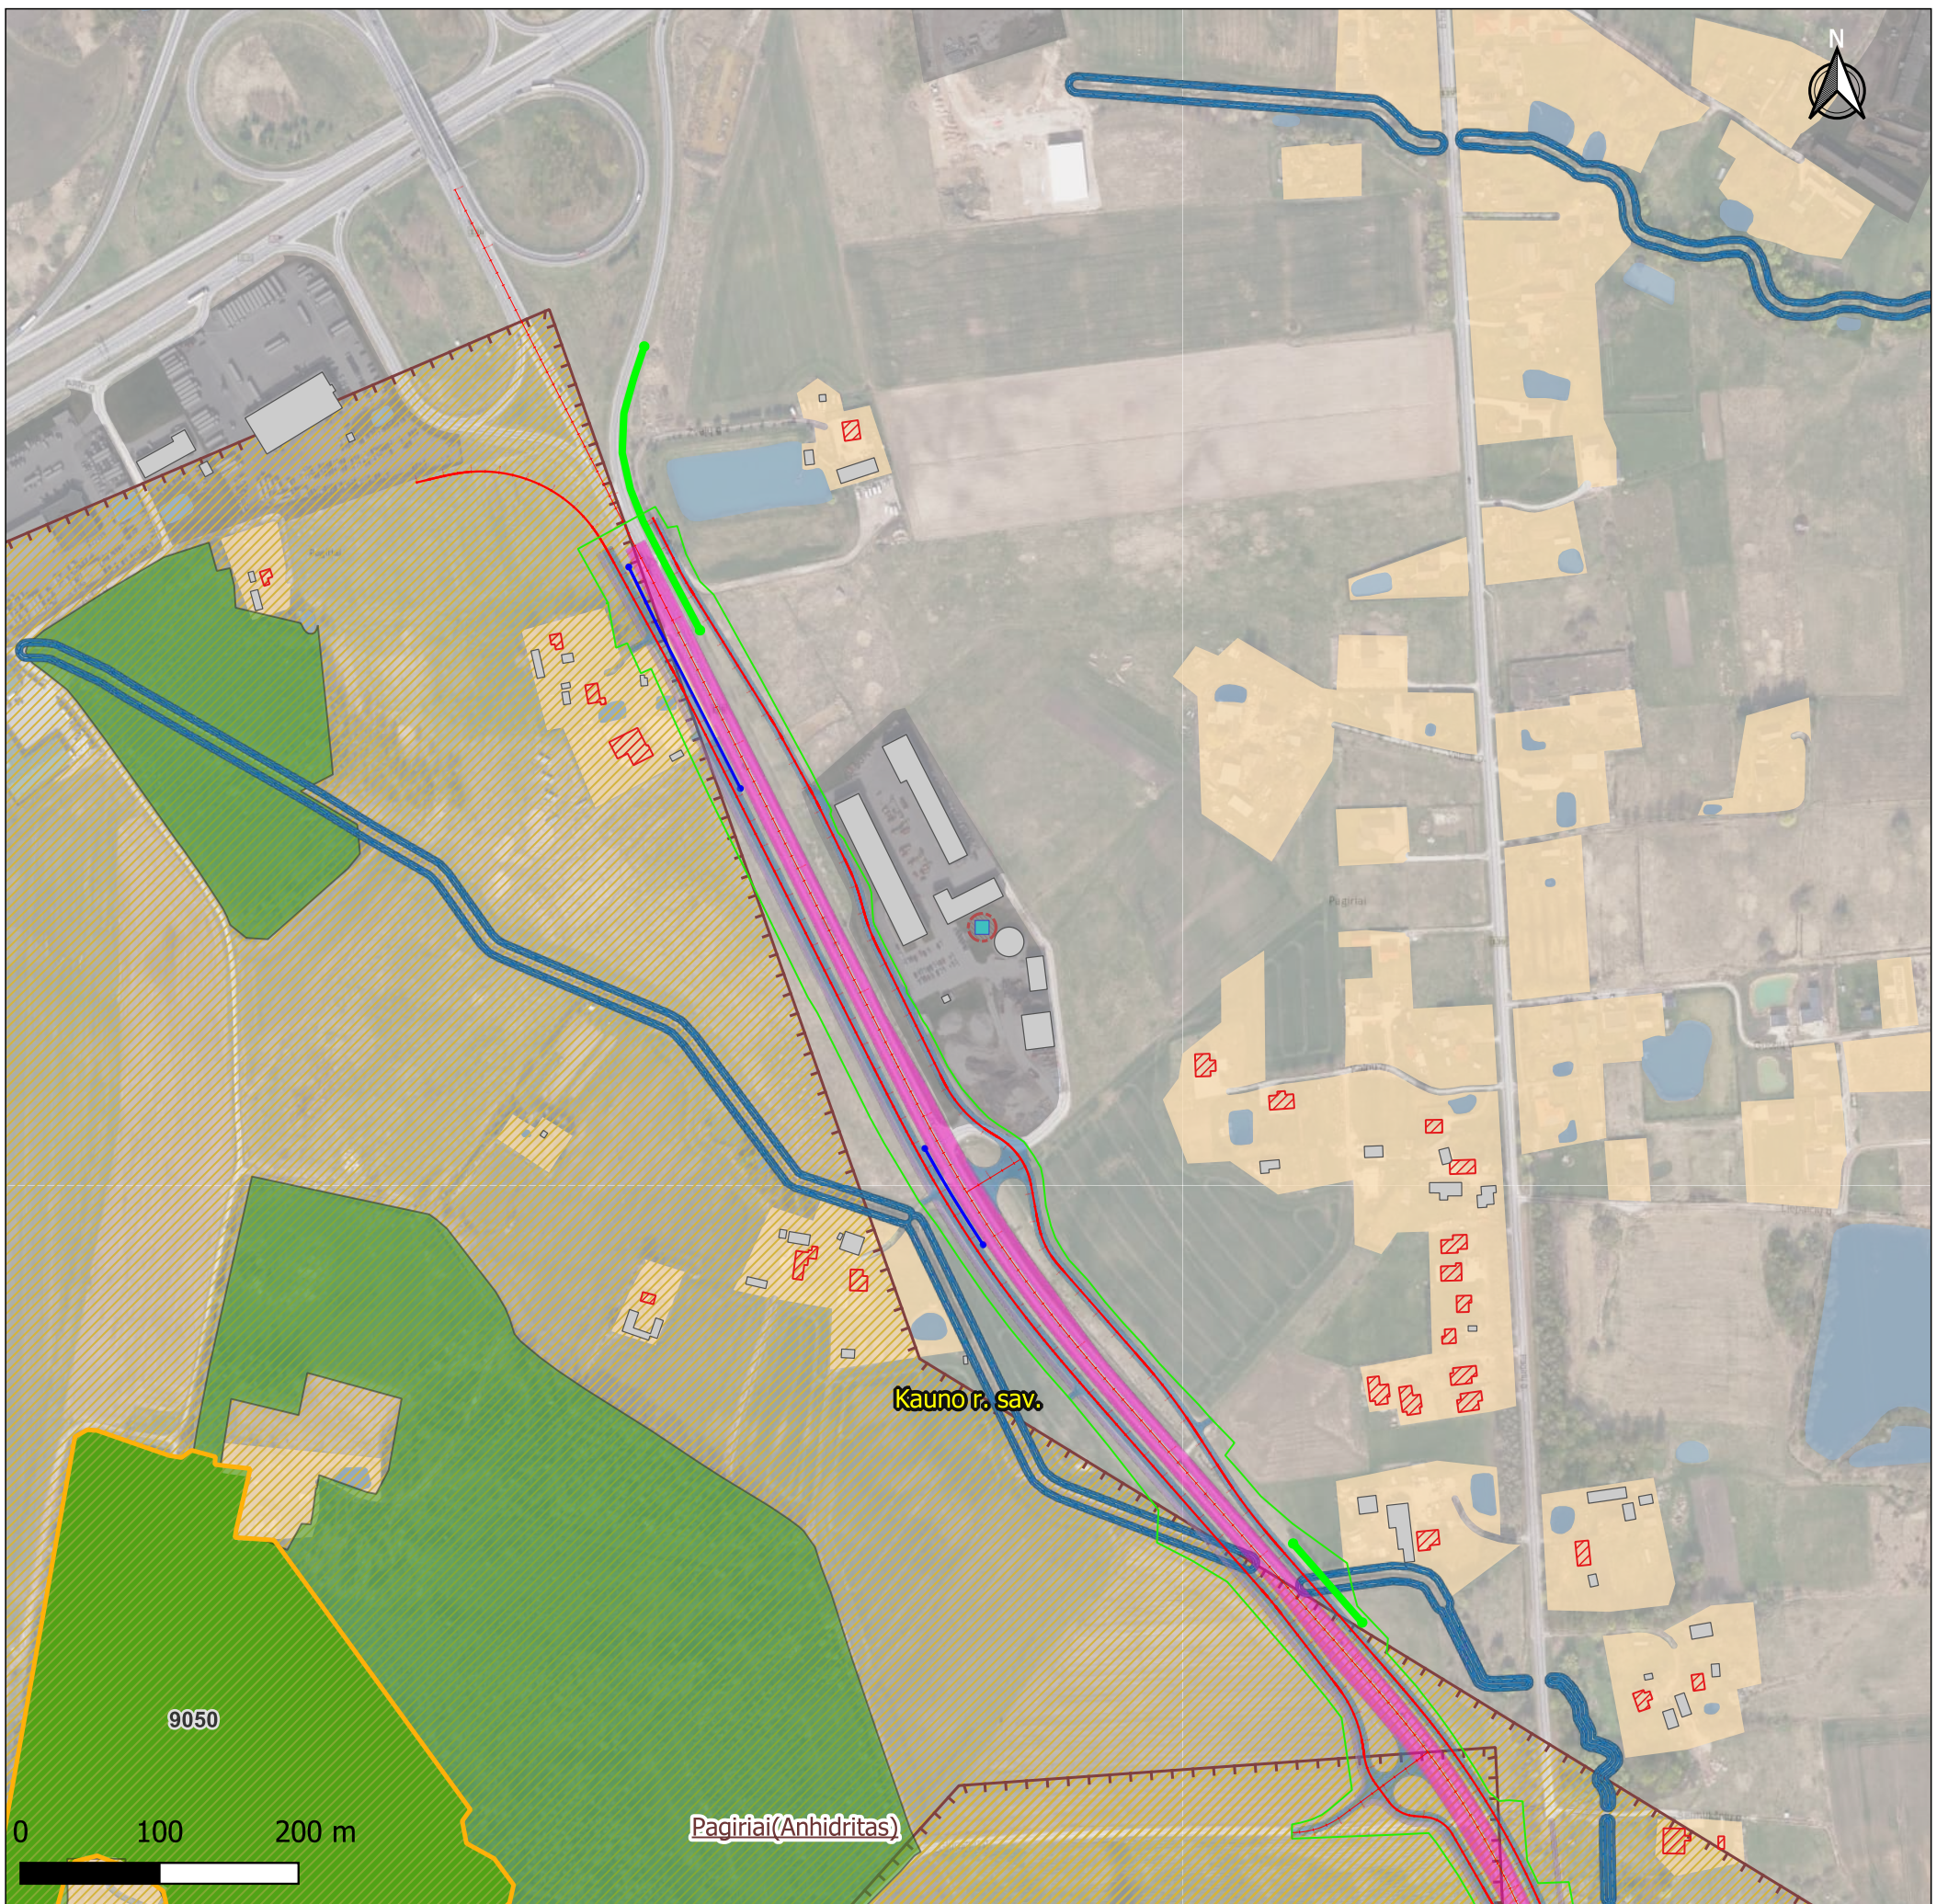

Sutartiniai ženklai

- | | | |
|---|--|---|
| Gyvūnų perėjys | stambiu gyvūnu pralaidos | Apsaugos zonos 3-iosios *juostos 3b sektorius |
| vidutiniu gyvūnu pralaidos | varliagyvių pralaidos | Taršos apribojimo *(50 m) juosta |
| Kelio sklypas | Projektiniai kelio sprendiniai | Administracinės ribos |
| Pagrindinis kelias | Jungiamieji keliai ir gatvės | Savivaldybės |
| Pėsčiųjų ir dviračių takai | Pėsčiųjų viadukas | Kultūros vertybės, paveldas |
| Triukšmo užtvartos | Yprastos | Kultūros vertybės (taškiniai) |
| Apželdinimo | Perspektyvines „Rail Baltica“ projekto | Kultūros vertybės (plotiniai) |
| Paviršinio vandens telkiniai | Vandens telkiniai | Kultūros vertybių apsaugos zonos |
| Paviršinių vandens telkinių apsaugos zonos | Paviršinių vandens telkinių pakrančių apsaugos juostos | Saugomos teritorijos |
| Požeminio vandens telkiniai (vandenvietės) | Vandenvietės (gėlo vandens) | EB svarbos buveinės |
| Apsaugos zonos *1-oji juosta | Apsaugos zonos *2-oji juosta | "Natura 2000" ekologinis tinklas (BAST) |
| Apsaugos zonos *3-oji juosta | Apsaugos zonos 3-iosios *juostos 3a sektorius | "Natura 2000" ekologinis tinklas (PAST) |
| | | Draustiniai |
| | | Rezervatai |
| | | Parkai |
| | | Miškų kadastras |
| | | Kertinės miško buveinės |
| | | Miškai |
| | | Valstybinės reikšmės miškų plotų ribos |
| | | Kita |
| | | Artimiausi gyvenamieji ir *visuomeniniai pastatai |
| | | Kiti pastatai |
| | | Naudingųjų iškasenų telkiniai |
| | | Background |
| | | GRPK |


DOKUMENTO PAVADINIMAS

Situacijos schema
M 1 : 5000

LAPAS LAPŲ

1

11

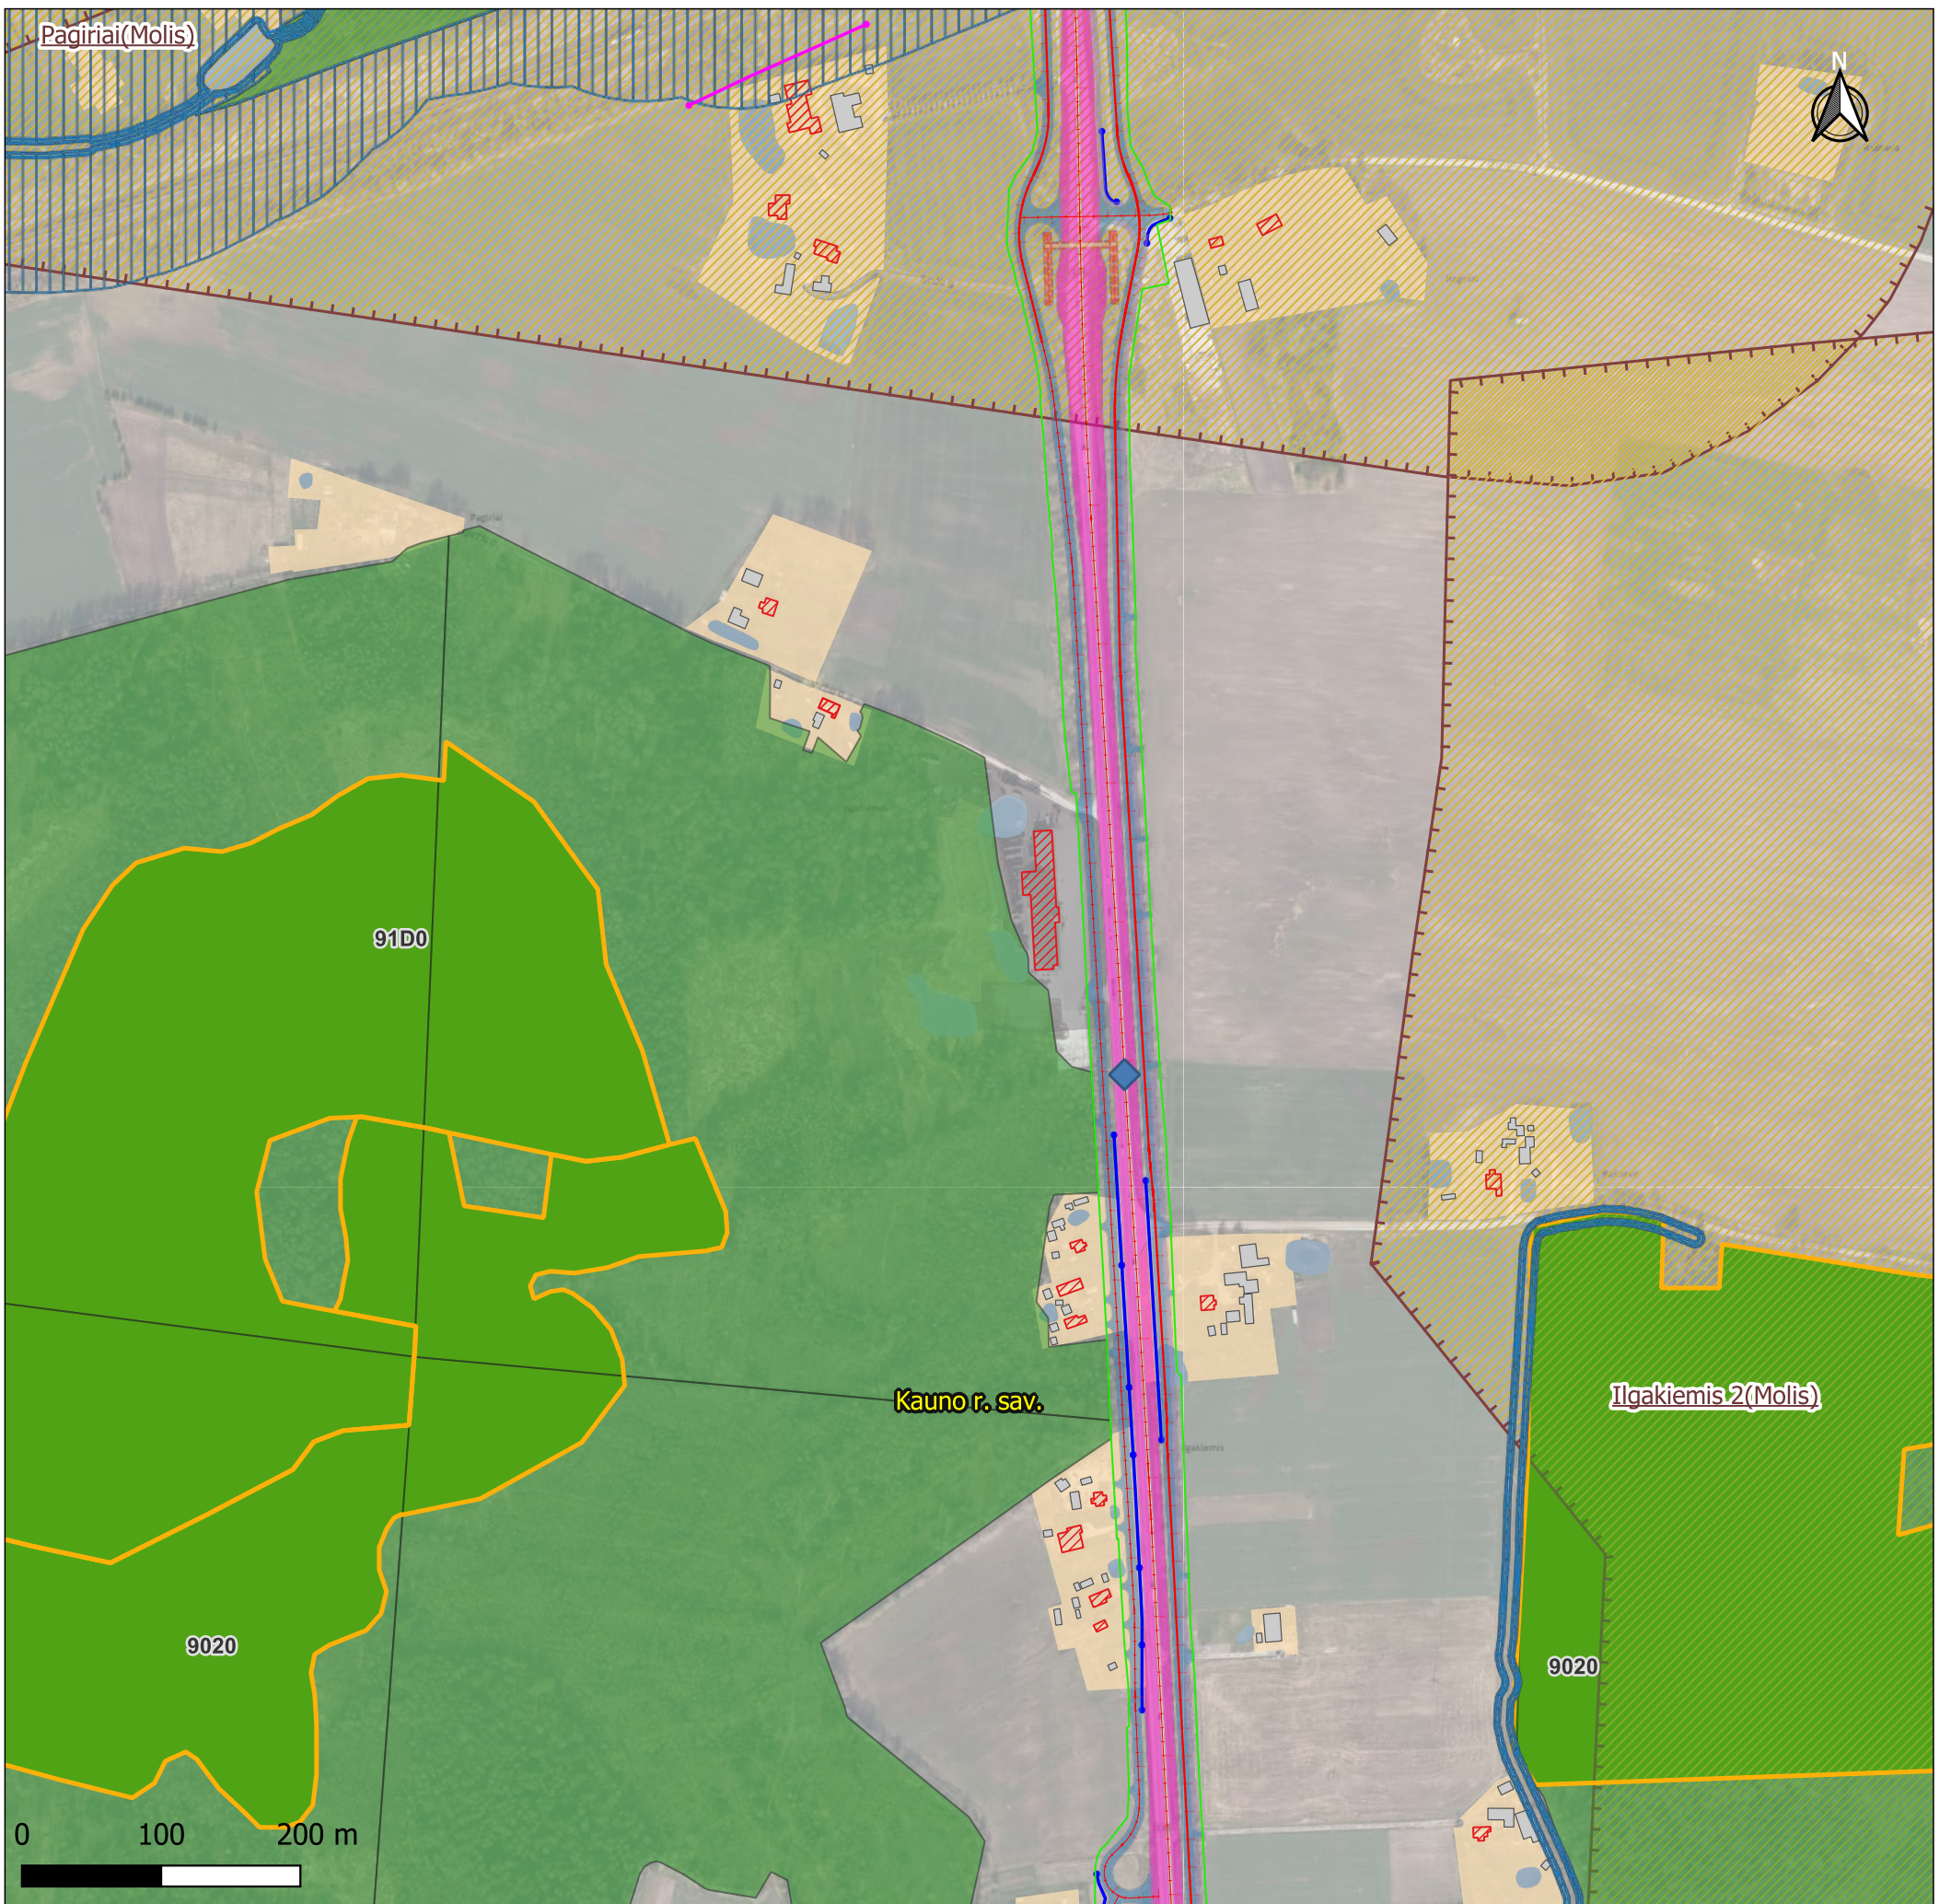

Sutartiniai ženklai

Gyvūnų perėjos

- stambiu gyvūnu pralaidos
- vidutiniu gyvūnu pralaidos
- varliagyvių pralaidos
- Kelio sklypas

Projektiniai kelio sprendiniai

- Pagrindinis kelias
- Jungiamieji keliai ir gatvės
- Pėsčiųjų ir dviračių takai
- Pėsčiųjų viadukas

Triukšmo užtvaros

- Yprastos
- Apželdinimo
- Perspektyvines „Rail Baltica“ projekto

Paviršinio vandens telkiniai

- Vandens telkiniai
- Paviršinių vandens telkinių apsaugos zonos
- Paviršinių vandens telkinių pakrančių apsaugos juostos

Požeminio vandens telkiniai (vandenvietės)

- Vandenvietės (gėlo vandens)

Požeminių vandens telkinių (vandenviečių) apsaugos zonos

- Apsaugos zonos *1-oji juosta
- Apsaugos zonos *2-oji juosta
- Apsaugos zonos *3-oji juosta
- Apsaugos zonos 3-iosios *juostos 3a sektorius

- Apsaugos zonos 3-iosios *juostos 3b sektorius

- Taršos apribojimo *(50 m) juosta

Administracinės ribos

- Savivaldybės

Kultūros vertybės, paveldas

- Kultūros vertybės (taškiniai)
- Kultūros vertybės (plotiniai)
- Kultūros vertybių apsaugos zonos

Saugomos teritorijos

- EB svarbos buveinės
- "Natura 2000" ekologinis tinklas (BAST)
- "Natura 2000" ekologinis tinklas (PAST)
- Draustiniai
- Rezervatai
- Parkai

Miškų kadastras

- Kertinės miško buveinės
- Miškai
- Valstybinės reikšmės miškų plotų ribos

Kita

- Artimiausi gyvenamieji ir *visuomeniniai pastatai
- Kiti pastatai
- Naudingųjų iškasenų telkiniai

Background

GRPK


DOKUMENTO PAVADINIMAS

Situacijos schema
M 1 : 5000

LAPAS LAPŲ

2

11

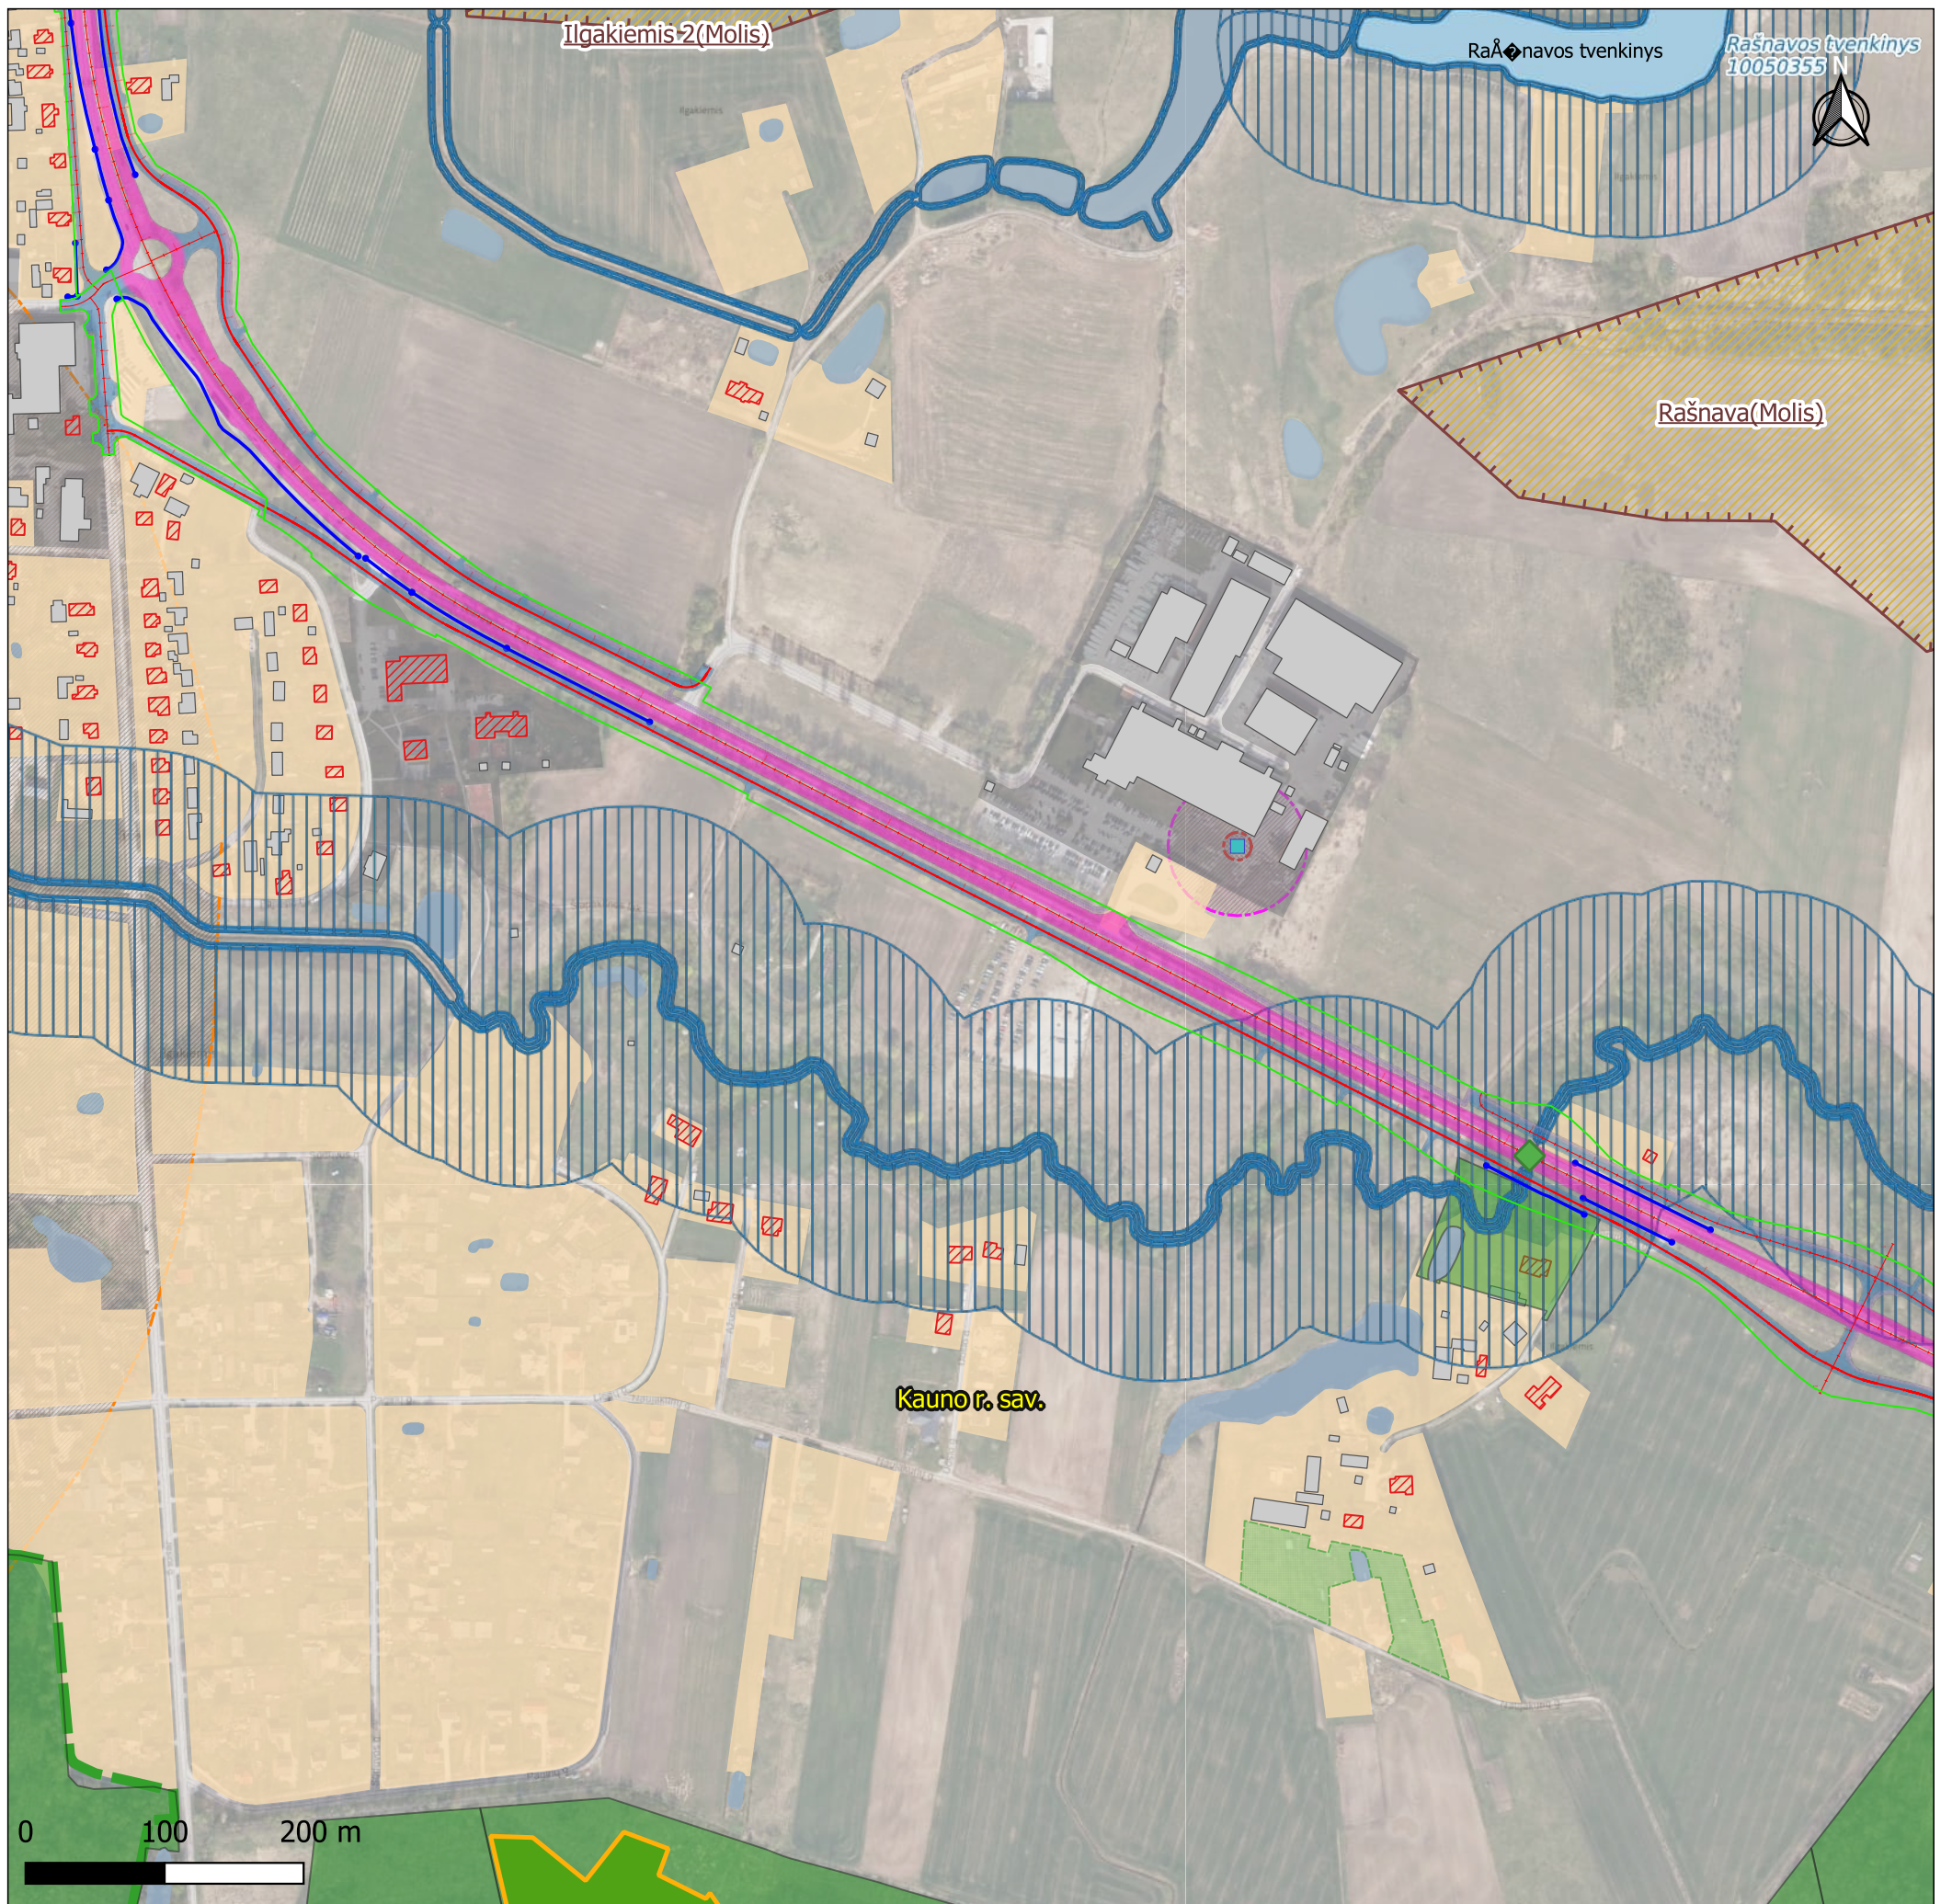

Sutartiniai ženklai

- | | | |
|---|---|---|
| Gyvūnų perėjos | stambiu gyvūnu pralaidos | Apsaugos zonos 3-iosios *juostos 3b sektorius |
| vidutiniu gyvūnu pralaidos | varliagyvių pralaidos | Taršos apribojimo *(50 m) juosta |
| Kelio sklypas | Administracinės ribos | Savivaldybės |
| Projektiniai kelio sprendiniai | Kultūros vertybės, paveldas | Kultūros vertybės (taškiniai) |
| Pagrindinis kelias | Kultūros vertybės (plotiniai) | Kultūros vertybių apsaugos zonos |
| Jungiamieji keliai ir gatvės | Saugomos teritorijos | EB svarbos buveinės |
| Pėsčiųjų ir dviračių takai | "Natura 2000" ekologinis tinklas (BAST) | "Natura 2000" ekologinis tinklas (PAST) |
| Pėsčiųjų viadukas | Draustiniai | Rezervatai |
| Triukšmo užtvartos | Parkai | Miškų kadastras |
| Yprastos | Kertinės miško buveinės | Miškai |
| Apželdinimo | Valstybinės reikšmės miškų plotų ribos | Kita |
| Perspektyvinės „Rail Baltica“ projekto | Artimiausi gyvenamieji ir *visuomeniniai pastatai | Kiti pastatai |
| Paviršinio vandens telkiniai | Naudingųjų iškasenų telkiniai | Background |
| Vandens telkiniai | GRPK | |
| Paviršinių vandens telkinių apsaugos zonos | | |
| Paviršinių vandens telkinių pakrančių apsaugos juostos | | |
| Požeminio vandens telkiniai (vandenvietės) | | |
| Vandenvietės (gėlo vandens) | | |
| Požeminių vandens telkinių (vandenviečių) apsaugos zonos | | |
| Apsaugos zonos *1-oji juosta | | |
| Apsaugos zonos *2-oji juosta | | |
| Apsaugos zonos *3-oji juosta | | |
| Apsaugos zonos 3-iosios *juostos 3a sektorius | | |

DOKUMENTO PAVADINIMAS

Situacijos schema
M 1 : 5000


LAPAS	LAPŲ
-------	------

3	11
---	----



Sutartiniai ženklai


Gyvūnų perėjys	stambiu gyvūnu pralaidos	Apsaugos zonos 3-iosios *juostos 3b sektorius
vidutiniu gyvūnu pralaidos	varliagyvių pralaidos	Taršos apribojimo *(50 m) juosta
Kelio sklypas	Projektiniai kelio sprendiniai	Administracinės ribos
Pagrindinis kelias	Jungiamieji keliai ir gatvės	Savivaldybės
Pėsčiųjų ir dviračių takai	Pėsčiųjų viadukas	Kultūros vertybės, paveldas
Triukšmo užtvartos	Yprastos	Kultūros vertybės (taškiniai)
Apželdinimo	Perspektyvinės „Rail Baltica“ projekto	Kultūros vertybės (plotiniai)
Paviršinio vandens telkiniai	Vandens telkiniai	Kultūros vertybių apsaugos zonos
Paviršinių vandens telkinių apsaugos zonos	Paviršinių vandens telkinių pakrančių apsaugos juostos	Saugomos teritorijos
Paviršinių vandens telkinių pakrančių apsaugos juostos	Požeminio vandens telkiniai (vandenvietės)	EB svarbos buveinės
Vandenvietės (gėlo vandens)	Apsaugos zonos *1-oji juosta	"Natura 2000" ekologinis tinklas (BAST)
Požeminių vandens telkinių (vandenviečių) apsaugos zonos	Apsaugos zonos *2-oji juosta	"Natura 2000" ekologinis tinklas (PAST)
Apsaugos zonos *3-oji juosta	Apsaugos zonos 3-iosios *juostos 3a sektorius	Draustiniai
		Rezervatai
		Parkai
		Miškų kadastras
		Kertinės miško buveinės
		Miškai
		Valstybinės reikšmės miškų plotų ribos
		Kita
		Artimiausi gyvenamieji ir *visuomeniniai pastatai
		Kiti pastatai
		Naudingųjų iškasenų telkiniai
		Background
		GRPK

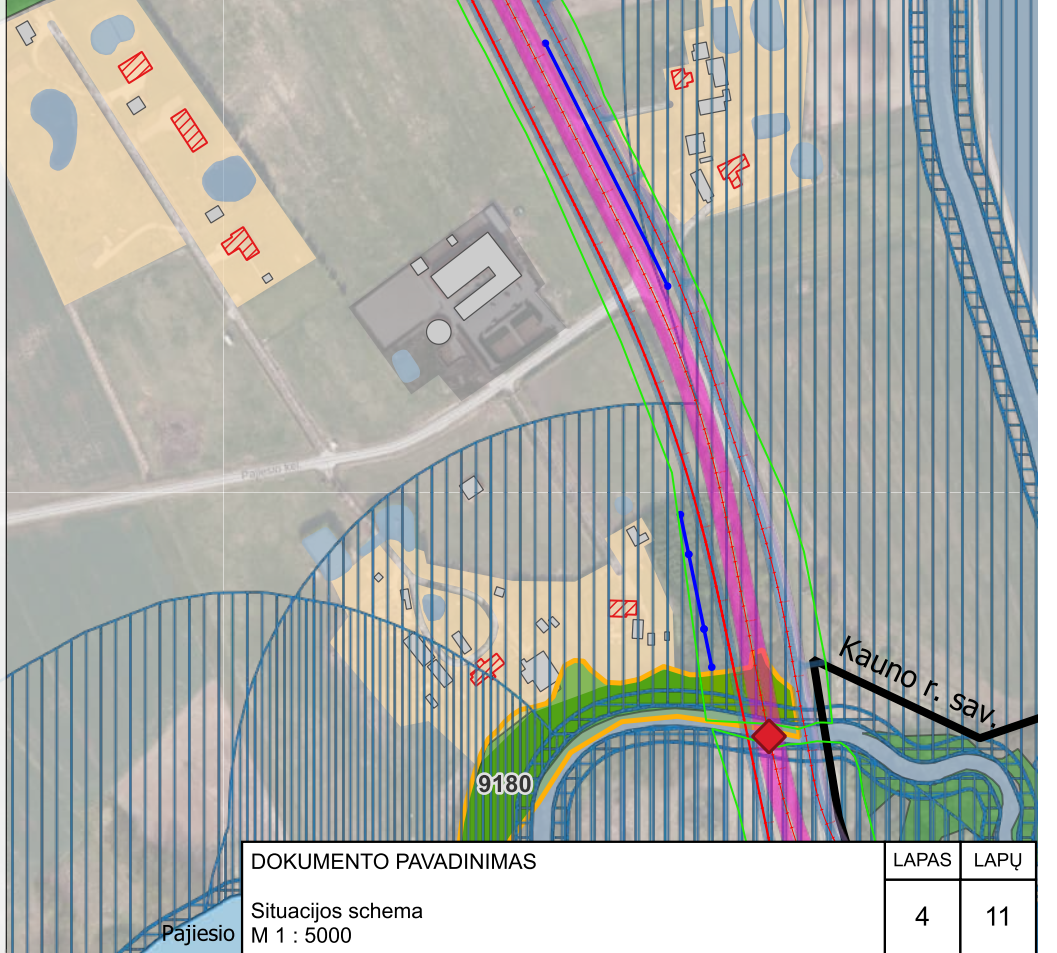

DOKUMENTO PAVADINIMAS


Situacijos schema
M 1 : 5000

LAPAS	LAPŲ
4	11

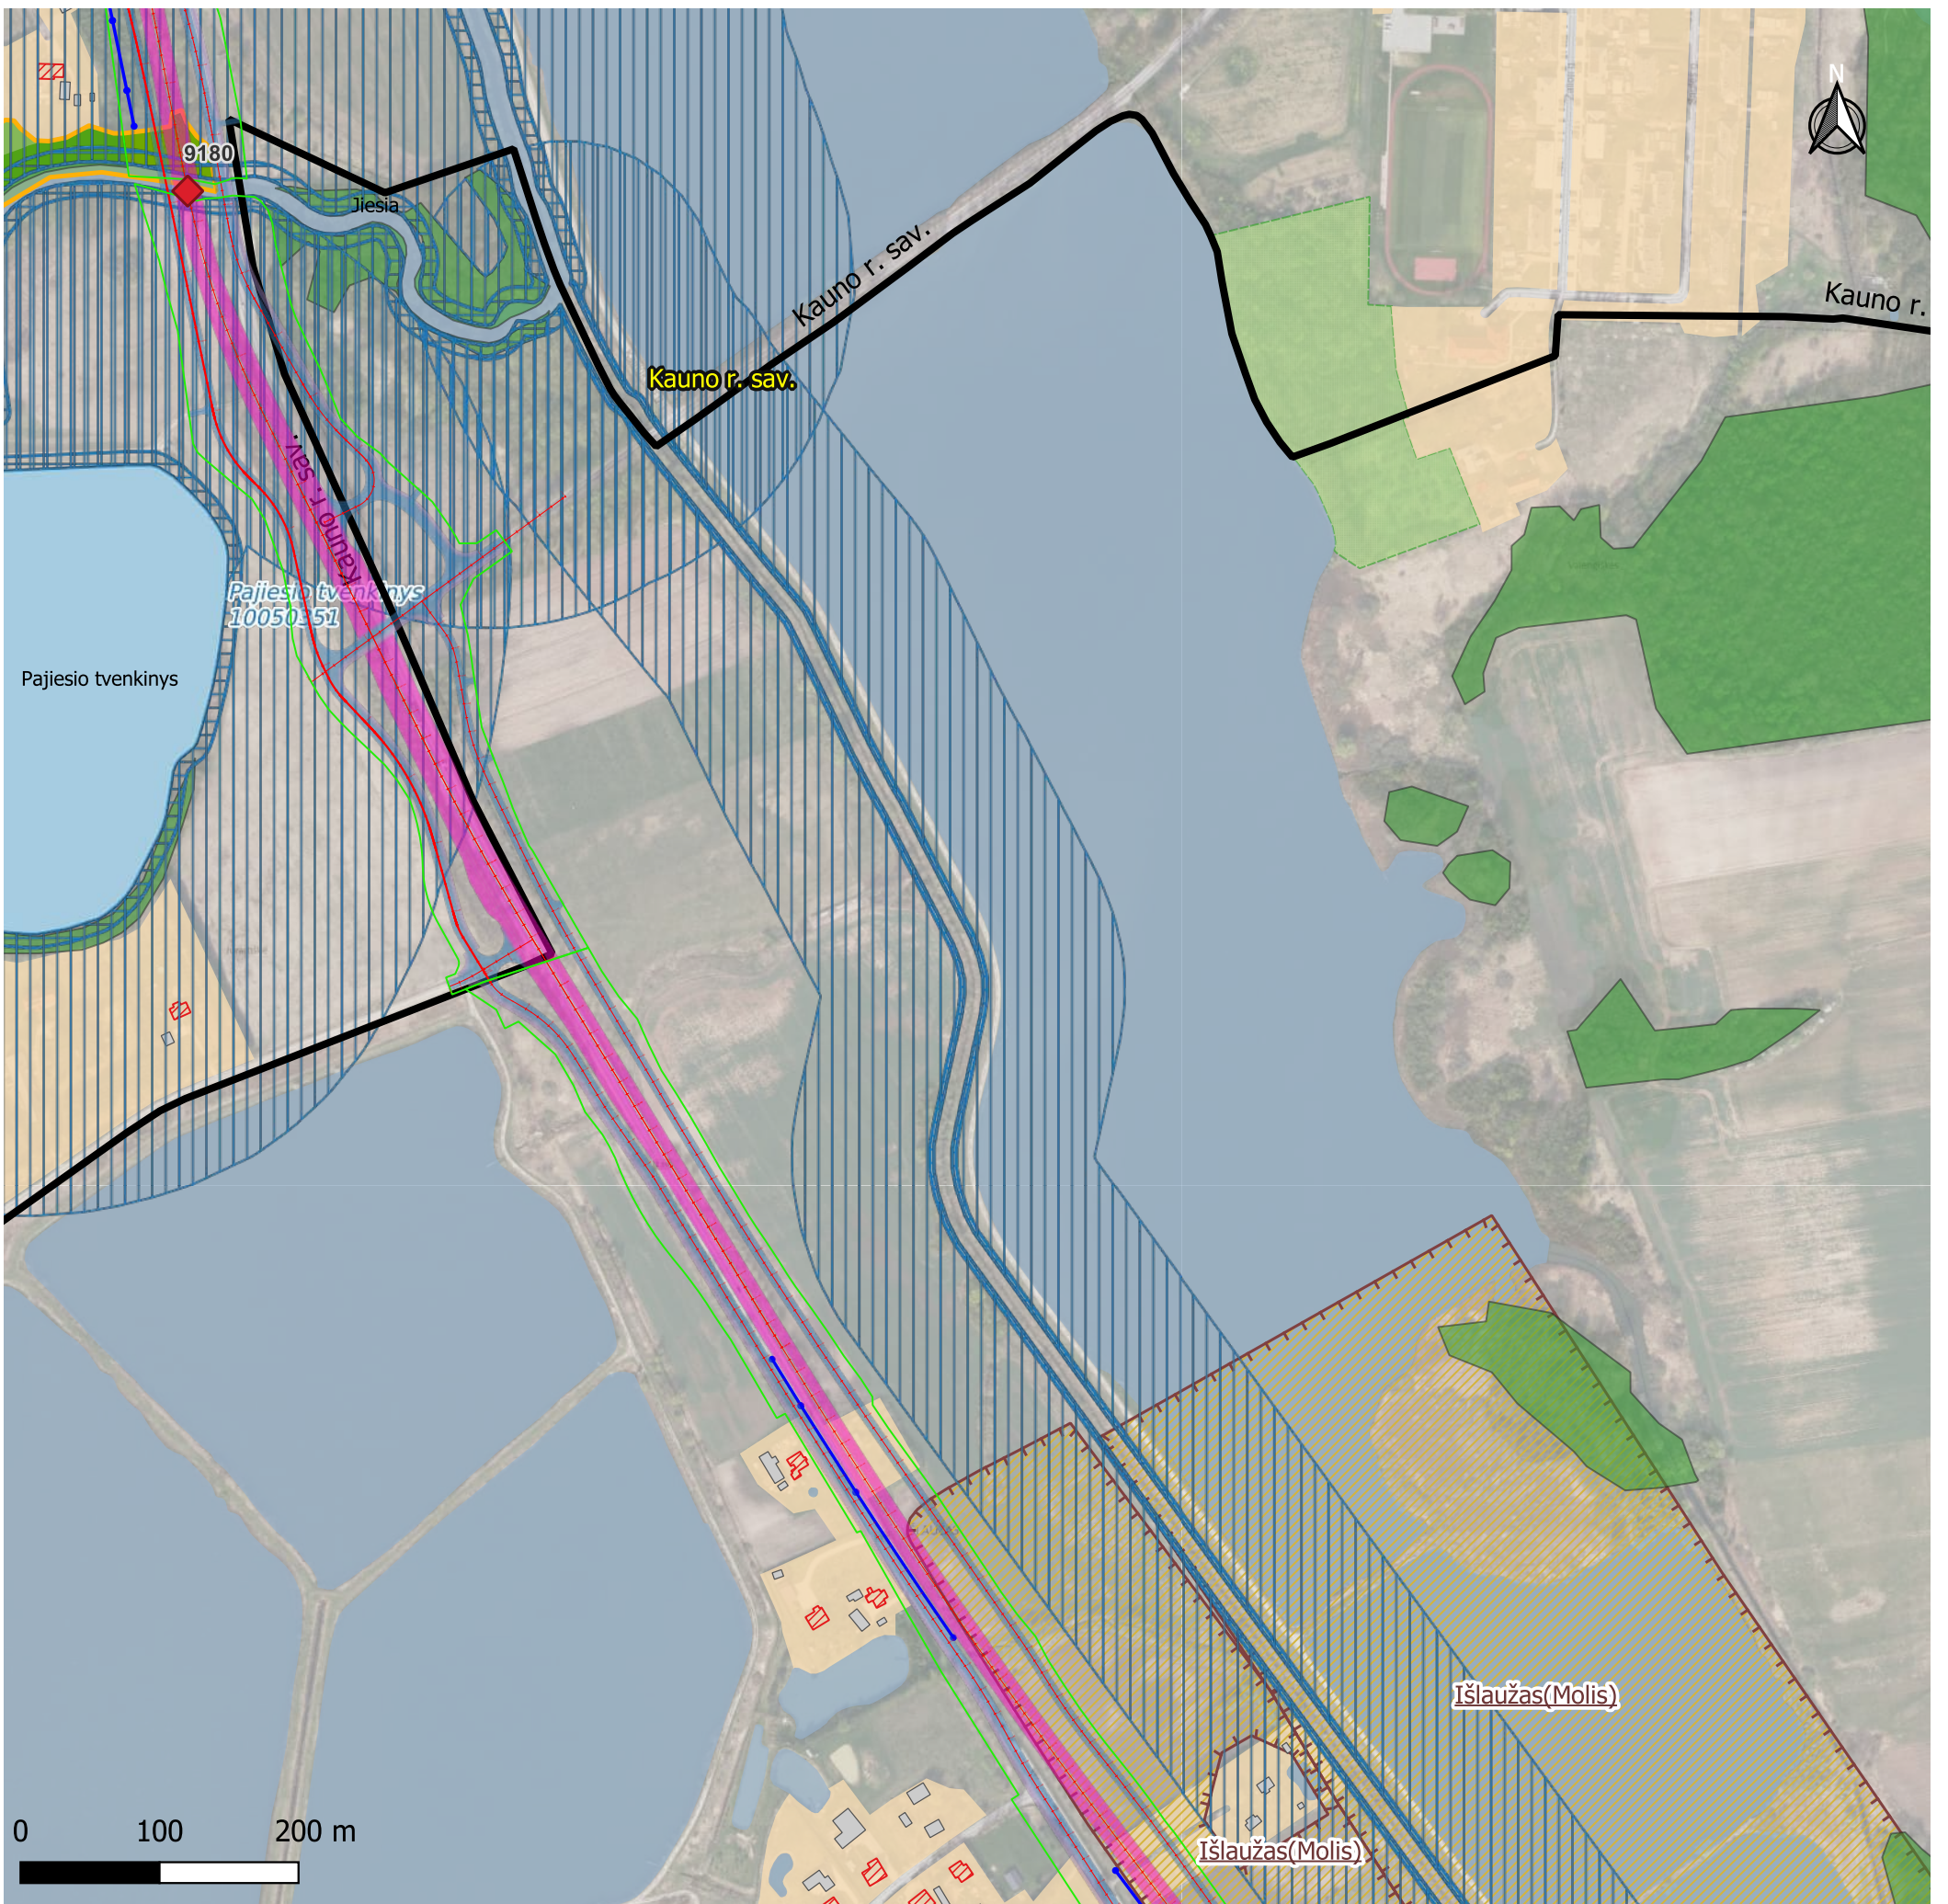

Sutartiniai ženklai

Gyvūnų perėjos	stambiu gyvūnu pralaidos	Apsaugos zonos 3-iosios *juostos 3b sektorius
vidutiniu gyvūnu pralaidos	varliagyvių pralaidos	Taršos apribojimo *(50 m) juosta
Kelio sklypas	Projektiniai kelio sprendiniai	Administracinės ribos
Pagrindinis kelias	Jungiamieji keliai ir gatvės	Savivaldybės
Pėsčiųjų ir dviračių takai	Pėsčiųjų viadukas	Kultūros vertybės, paveldas
Triukšmo užtvartos	Yprastos	Kultūros vertybės (taškiniai)
Apželdinimo	Perspektyvinės „Rail Baltica“ projekto	Kultūros vertybės (plotiniai)
Paviršinio vandens telkiniai	Vandens telkiniai	Kultūros vertybių apsaugos zonos
Paviršinių vandens telkinių apsaugos zonos	Paviršinių vandens telkinių pakrančių apsaugos juostos	Saugomos teritorijos
Paviršinių vandens telkinių pakrančių apsaugos juostos	Požeminio vandens telkiniai (vandenvietės)	EB svarbos buveinės
Vandenvietės (gėlo vandens)	Požeminių vandens telkinių (vandenviečių) apsaugos zonos	"Natura 2000" ekologinis tinklas (BAST)
Apsaugos zonos *1-oji juosta	Apsaugos zonos *2-oji juosta	"Natura 2000" ekologinis tinklas (PAST)
Apsaugos zonos *2-oji juosta	Apsaugos zonos *3-oji juosta	Draustiniai
Apsaugos zonos *3-oji juosta	Apsaugos zonos 3-iosios *juostos 3a sektorius	Rezervatai
Apsaugos zonos 3-iosios *juostos 3a sektorius		Parkai
		Miškų kadastras
		Kertinės miško buveinės
		Miškai
		Valstybinės reikšmės miškų plotų ribos
		Kita
		Artimiausi gyvenamieji ir *visuomeniniai pastatai
		Kiti pastatai
		Naudingųjų iškasenų telkiniai
		Background
		GRPK

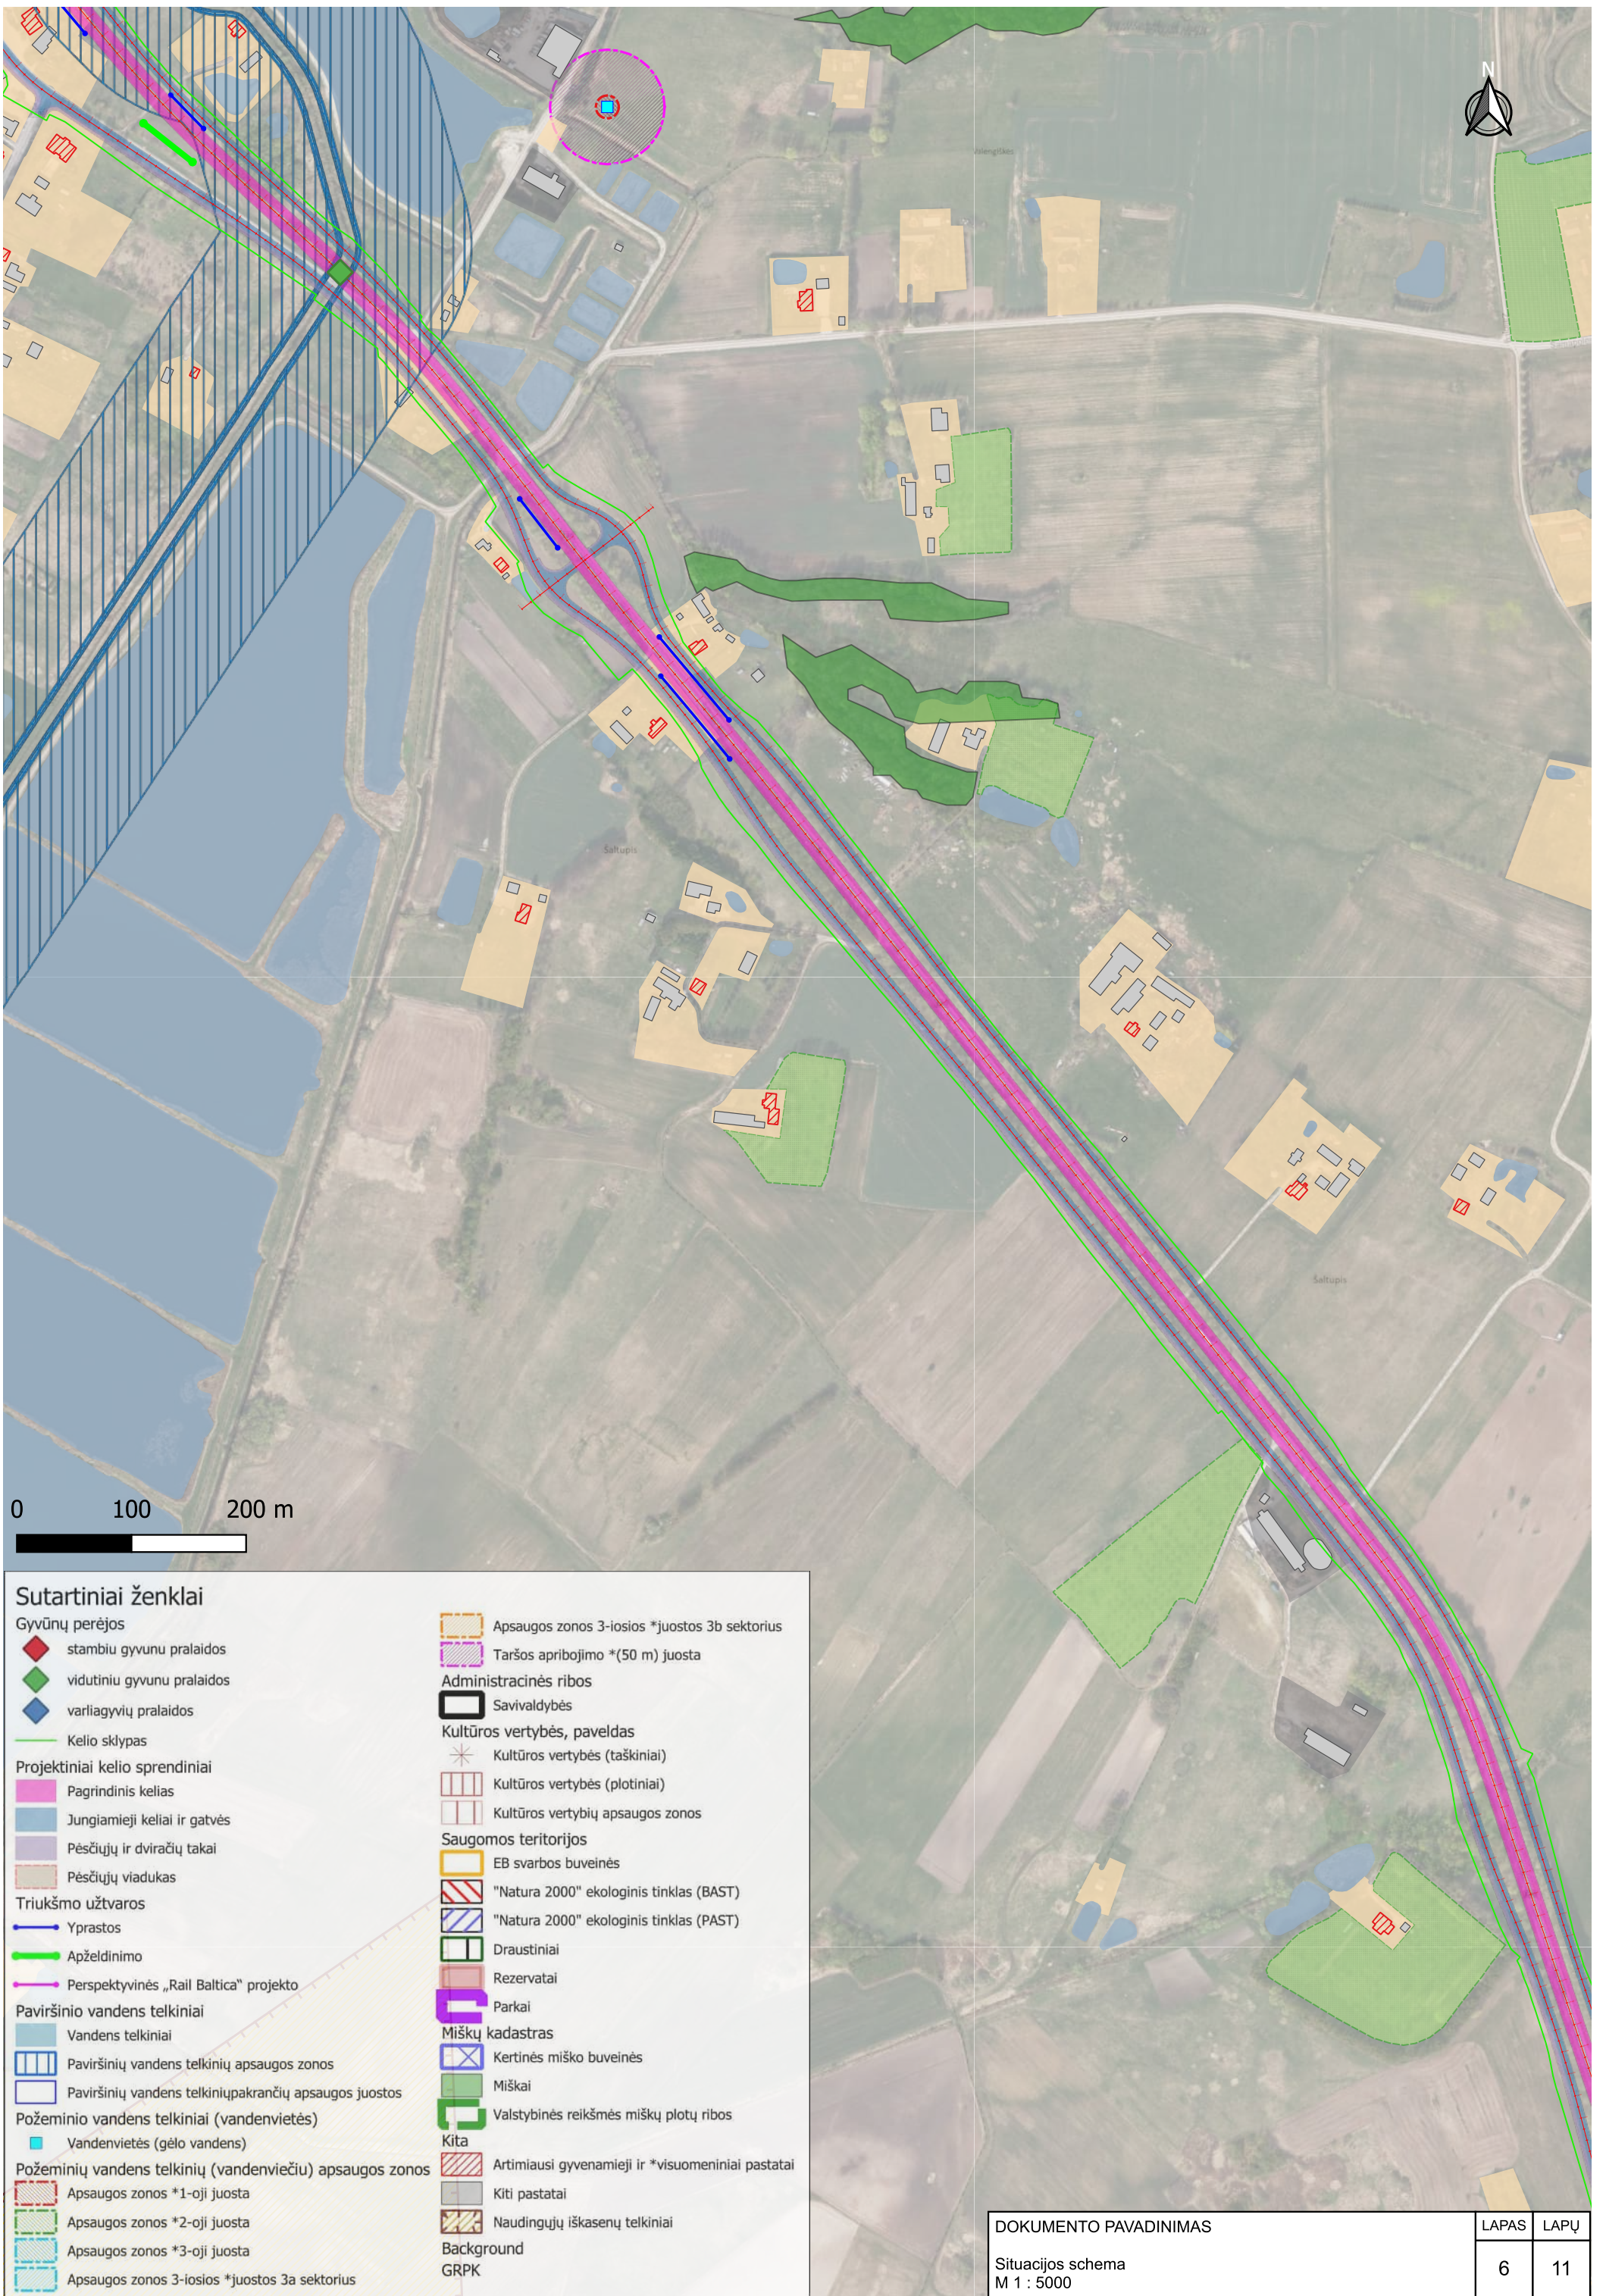

Sutartiniai ženklai

Gyvūnų perėjos		Apsaugos zonos 3-iosios *juostos 3b sektorius
	stambiu gyvūnu pralaidos	Taršos apribojimo *(50 m) juosta
	vidutiniu gyvūnu pralaidos	Administracinės ribos
	varliagyvių pralaidos	Savivaldybės
	Kelio sklypas	Kultūros vertybės, paveldas
Projektiniai kelio sprendiniai		Kultūros vertybės (taškiniai)
	Pagrindinis kelias	Kultūros vertybės (plotiniai)
	Jungiamieji keliai ir gatvės	Kultūros vertybių apsaugos zonos
	Pėsčiųjų ir dviračių takai	Saugomos teritorijos
	Pėsčiųjų viadukas	EB svarbos buveinės
Triukšmo užtvartos		"Natura 2000" ekologinis tinklas (BAST)
	Yprastos	"Natura 2000" ekologinis tinklas (PAST)
	Apželdinimo	Draustiniai
	Perspektyvinės „Rail Baltica“ projekto	Rezervatai
Paviršinio vandens telkiniai		Parkai
	Vandens telkiniai	Miškų kadastras
	Paviršinių vandens telkinių apsaugos zonos	Kertinės miško buveinės
	Paviršinių vandens telkinių pakrančių apsaugos juostos	Miškai
Požeminio vandens telkiniai (vandenvietės)		Valstybinės reikšmės miškų plotų ribos
	Vandenvietės (gėlo vandens)	Kita
Požeminių vandens telkinių (vandenviečių) apsaugos zonos		Artimiausi gyvenamieji ir *visuomeniniai pastatai
	Apsaugos zonos *1-oji juosta	Kiti pastatai
	Apsaugos zonos *2-oji juosta	Naudingųjų iškasenų telkiniai
	Apsaugos zonos *3-oji juosta	Background
	Apsaugos zonos 3-iosios *juostos 3a sektorius	GRPK

DOKUMENTO PAVADINIMAS

Situacijos schema
M 1 : 5000

LAPAS	LAPŲ
6	11



Sutartiniai ženklai

Gyvūnų perėjys	stambiu gyvūnu pralaidos	Apsaugos zonos 3-iosios *juostos 3b sektorius
vidutiniu gyvūnu pralaidos	varliagyvių pralaidos	Taršos apribojimo *(50 m) juosta
Kelio sklypas	Administracinės ribos	Savivaldybės
Projektiniai kelio sprendiniai	Kultūros vertybės, paveldas	Kultūros vertybės (taškiniai)
Pagrindinis kelias	Kultūros vertybės (plotiniai)	Kultūros vertybių apsaugos zonos
Jungiamieji keliai ir gatvės	Saugomos teritorijos	EB svarbos buveinės
Pėsčiųjų ir dviračių takai	"Natura 2000" ekologinis tinklas (BAST)	"Natura 2000" ekologinis tinklas (PAST)
Pėsčiųjų viadukas	Draustiniai	Rezervatai
Triukšmo užtvartos	Parkai	Miškų kadastras
Yprastos	Miškai kadastras	Kertinės miško buveinės
Apželdinimo	Miškai	Valstybinės reikšmės miškų plotų ribos
Perspektyvines „Rail Baltica“ projekto	Kita	Artimiausi gyvenamieji ir *visuomeniniai pastatai
Paviršinio vandens telkiniai	Kiti pastatai	Naudingųjų iškasenų telkiniai
Vandens telkiniai	Background	GRPK
Paviršinių vandens telkinių apsaugos zonos		
Paviršinių vandens telkinių pakrančių apsaugos juostos		
Požeminio vandens telkiniai (vandenvietės)		
Vandenvietės (gėlo vandens)		
Požeminių vandens telkinių (vandenviečių) apsaugos zonos		
Apsaugos zonos *1-oji juosta		
Apsaugos zonos *2-oji juosta		
Apsaugos zonos *3-oji juosta		
Apsaugos zonos 3-iosios *juostos 3a sektorius		



Sutartiniai ženklai

- | | |
|---|--|
| Gyvūnų perėjos | |
| | stambiu gyvūnu pralaidos |
| | vidutiniu gyvūnu pralaidos |
| | varliagyvių pralaidos |
| | Kelio sklypas |
| Projektiniai kelio sprendiniai | |
| | Pagrindinis kelias |
| | Jungiamieji keliai ir gatvės |
| | Pėsčiųjų ir dviračių takai |
| | Pėsčiųjų viadukas |
| Triukšmo užtvartos | |
| | Yprastos |
| | Apželdinimo |
| | Perspektyvinės „Rail Baltica“ projekto |
| Paviršinio vandens telkiniai | |
| | Vandens telkiniai |
| | Paviršinių vandens telkinių apsaugos zonos |
| | Paviršinių vandens telkinių pakrančių apsaugos juostos |
| Požeminio vandens telkiniai (vandenvietės) | |
| | Vandenvietės (gėlo vandens) |
| Požeminių vandens telkinių (vandenviečių) apsaugos zonos | |
| | Apsaugos zonos *1-oji juosta |
| | Apsaugos zonos *2-oji juosta |
| | Apsaugos zonos *3-oji juosta |
| | Apsaugos zonos 3-iosios *juostos 3a sektorius |
| | Apsaugos zonos 3-iosios *juostos 3b sektorius |
| | Taršos apribojimo *(50 m) juosta |
| Administracinės ribos | |
| | Savivaldybės |
| Kultūros vertybės, paveldas | |
| | Kultūros vertybės (taškiniai) |
| | Kultūros vertybės (plotiniai) |
| | Kultūros vertybių apsaugos zonos |
| Saugomos teritorijos | |
| | EB svarbos buveinės |
| | "Natura 2000" ekologinis tinklas (BAST) |
| | "Natura 2000" ekologinis tinklas (PAST) |
| | Draustiniai |
| | Rezervatai |
| | Parkai |
| Miškų kadastras | |
| | Kertinės miško buveinės |
| | Mišškai |
| | Valstybinės reikšmės miškų plotų ribos |
| Kita | |
| | Artimiausi gyvenamieji ir *visuomeniniai pastatai |
| | Kiti pastatai |
| | Naudingųjų iškasenų telkiniai |
| | Background |
| | GRPK |

DOKUMENTO PAVADINIMAS


Situacijos schema
M 1 : 5000

LAPAS	LAPŲ
8	11



Sutartiniai ženklai

Gyvūnų perėjys		Apsaugos zonos 3-iosios *juostos 3b sektorius
stambiu gyvūnu pralaidos	vidutiniu gyvūnu pralaidos	Taršos apribojimo *(50 m) juosta
varliagyvių pralaidos	Kelio sklypas	Administracinės ribos
Projektiniai kelio sprendiniai	Pagrindinis kelias	Savivaldybės
Jungiamieji keliai ir gatvės	Pėsčiųjų ir dviračių takai	Kultūros vertybės, paveldas
Pėsčiųjų viadukas	Triukšmo užtvaros	Kultūros vertybės (taškiniai)
Yprastos	Apželdinimo	Kultūros vertybės (plotiniai)
Perspektyvinės „Rail Baltica“ projekto	Paviršinio vandens telkiniai	Kultūros vertybių apsaugos zonos
Vandens telkiniai	Paviršinių vandens telkinių apsaugos zonos	Saugomos teritorijos
Paviršinių vandens telkinių pakrančių apsaugos juostos	Paviršinių vandens telkinių pakrančių apsaugos juostos	EB svarbos buveinės
Požeminio vandens telkiniai (vandenvietės)	Vandenvietės (gėlo vandens)	"Natura 2000" ekologinis tinklas (BAST)
Apsaugos zonos *1-oji juosta	Apsaugos zonos *2-oji juosta	"Natura 2000" ekologinis tinklas (PAST)
Apsaugos zonos *2-oji juosta	Apsaugos zonos *3-oji juosta	Draustiniai
Apsaugos zonos *3-oji juosta	Apsaugos zonos 3-iosios *juostos 3a sektorius	Rezervatai
Apsaugos zonos 3-iosios *juostos 3a sektorius		Parkai
		Miškų kadastras
		Kertinės miško buveinės
		Miškai
		Valstybinės reikšmės miškų plotų ribos
		Kita
		Artimiausi gyvenamieji ir *visuomeniniai pastatai
		Kiti pastatai
		Naudingųjų iškasenų telkiniai
		Background
		GRPK

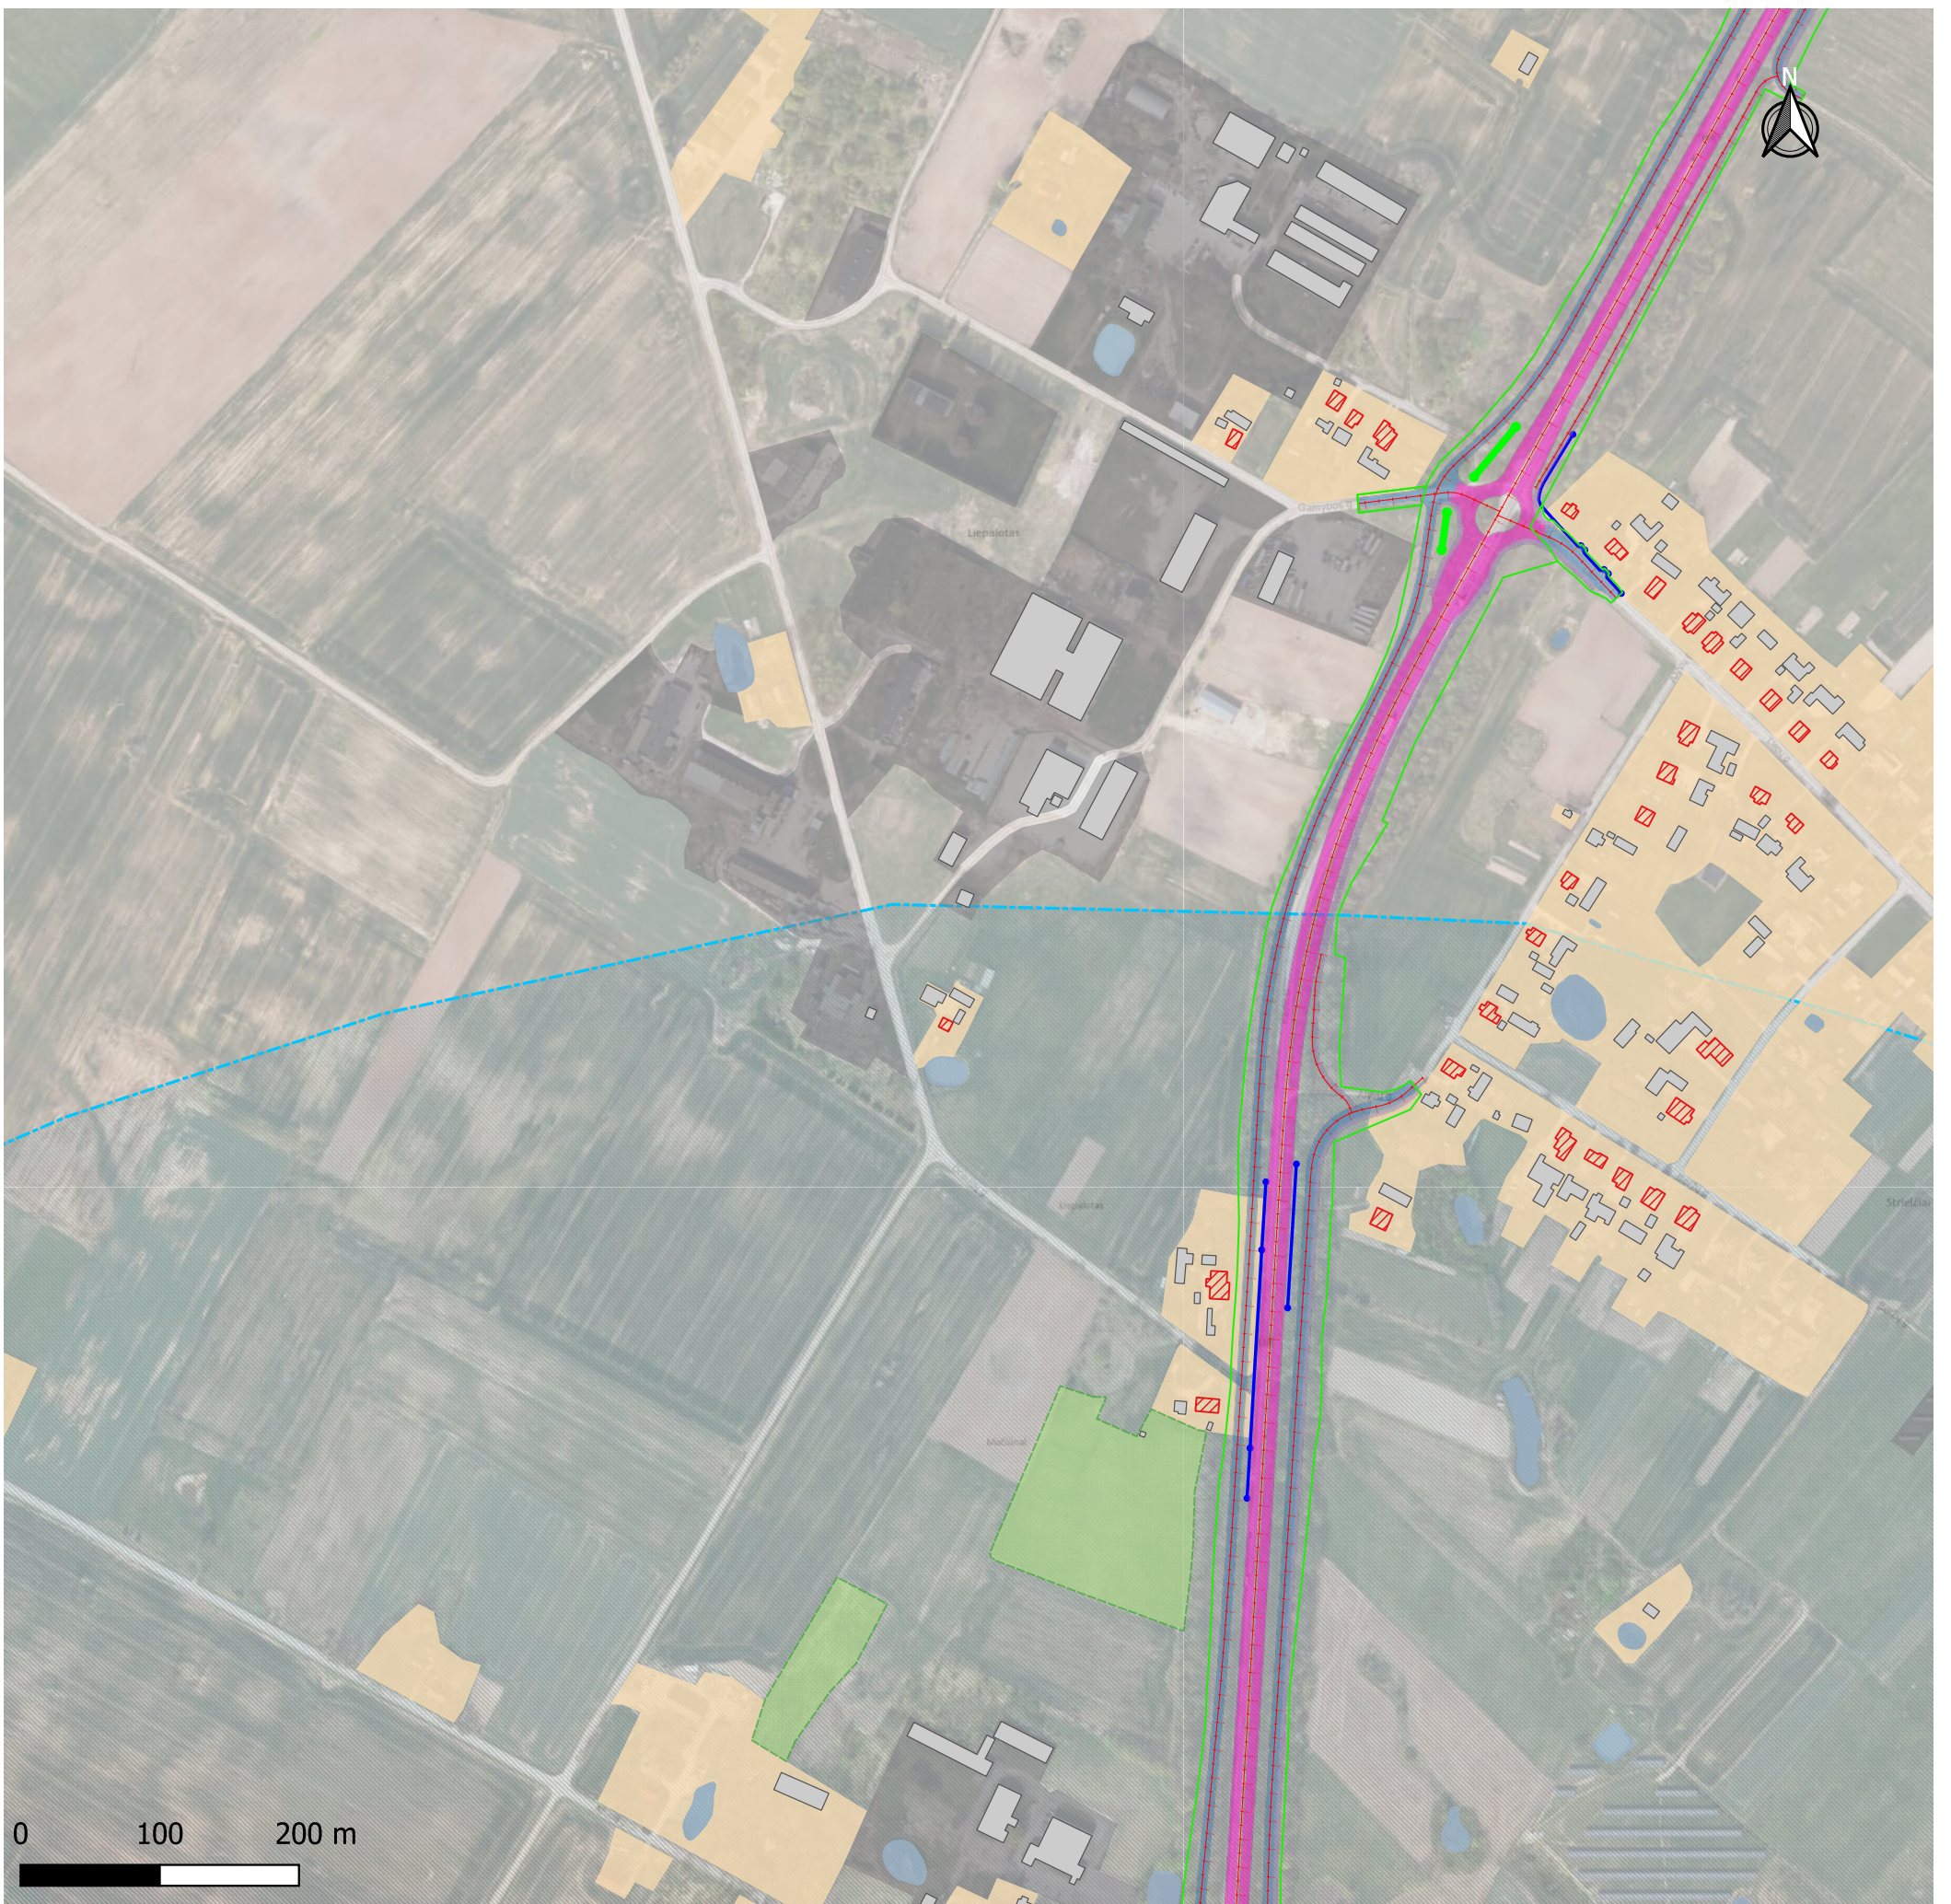

Sutartiniai ženklai

Gyvūnų perėjos	stambių gyvūnų pralaidos	Apsaugos zonos 3-iosios *juostos 3b sektorius
vidutinių gyvūnų pralaidos	varliagyvių pralaidos	Taršos apribojimo *(50 m) juosta
Kelio sklypas	Administracinės ribos	Savivaldybės
Projektiniai kelio sprendiniai	Kultūros vertybės, paveldas	Kultūros vertybės (taškiniai)
Pagrindinis kelias	Kultūros vertybės (plotiniai)	Kultūros vertybių apsaugos zonos
Jungiamieji keliai ir gatvės	Saugomos teritorijos	EB svarbos buveinės
Pėsčiųjų ir dviračių takai	"Natura 2000" ekologinis tinklas (BAST)	"Natura 2000" ekologinis tinklas (PAST)
Pėsčiųjų viadukas	Draustiniai	Rezervatai
Triukšmo užtvaros	Parkai	Miškų kadastras
Yprastos	Miškai	Kertinės miško buveinės
Apželdinimo	Valstybinės reikšmės miškų plotų ribos	Kita
Perspektyvinės „Rail Baltica“ projekto	Artimiausi gyvenamieji ir *visuomeniniai pastatai	Kiti pastatai
Paviršinio vandens telkiniai	Naudingųjų iškasenų telkiniai	Background
Vandens telkiniai	GRPK	
Paviršinių vandens telkinių apsaugos zonos		
Paviršinių vandens telkinių pakrančių apsaugos juostos		
Požeminio vandens telkiniai (vandenvietės)		
Vandenvietės (gėlo vandens)		
Požeminių vandens telkinių (vandenviečių) apsaugos zonos		
Apsaugos zonos *1-oji juosta		
Apsaugos zonos *2-oji juosta		
Apsaugos zonos *3-oji juosta		
Apsaugos zonos 3-iosios *juostos 3a sektorius		

DOKUMENTO PAVADINIMAS

Situacijos schema
M 1 : 5000

LAPAS	LAPŲ
10	11



Sutartiniai ženklai

Gyvūnų perėjos	stambiu gyvūnu pralaidos
vidutiniu gyvūnu pralaidos	
varliagyvių pralaidos	
Kelio sklypas	
Projektiniai kelio sprendiniai	
Pagrindinis kelias	
Jungiamieji keliai ir gatvės	
Pėsčiųjų ir dviračių takai	
Pėsčiųjų viadukas	
Triukšmo užtvaros	
Yprastos	
Apželdinimo	
Perspektyvinės „Rail Baltica“ projekto	
Paviršinio vandens telkiniai	
Vandens telkiniai	
Paviršinių vandens telkinių apsaugos zonos	
Paviršinių vandens telkinių pakrančių apsaugos juostos	
Požeminio vandens telkiniai (vandenvietės)	
Vandenvietės (gėlo vandens)	
Požeminių vandens telkinių (vandenviečių) apsaugos zonos	
Apsaugos zonos *1-oji juosta	
Apsaugos zonos *2-oji juosta	
Apsaugos zonos *3-oji juosta	
Apsaugos zonos 3-iosios *juostos 3a sektorius	
Apsaugos zonos 3-iosios *juostos 3b sektorius	
Taršos apribojimo *(50 m) juosta	
Administracinės ribos	
Savivaldybės	
Kultūros vertybės, paveldas	
Kultūros vertybės (taškiniai)	
Kultūros vertybės (plotiniai)	
Kultūros vertybių apsaugos zonos	
Saugomos teritorijos	
EB svarbos buveinės	
"Natura 2000" ekologinis tinklas (BAST)	
"Natura 2000" ekologinis tinklas (PAST)	
Draustiniai	
Rezervatai	
Parkai	
Miškų kadastras	
Kertinės miško buveinės	
Miškai	
Valstybinės reikšmės miškų plotų ribos	
Kita	
Artimiausi gyvenamieji ir *visuomeniniai pastatai	
Kiti pastatai	
Naudingųjų iškasenų telkiniai 180	
Background	
GRPK	

DOKUMENTO PAVADINIMAS

Situacijos schema
M 1 : 5000

LAPAS	LAPŲ
11	11