


13 priedas

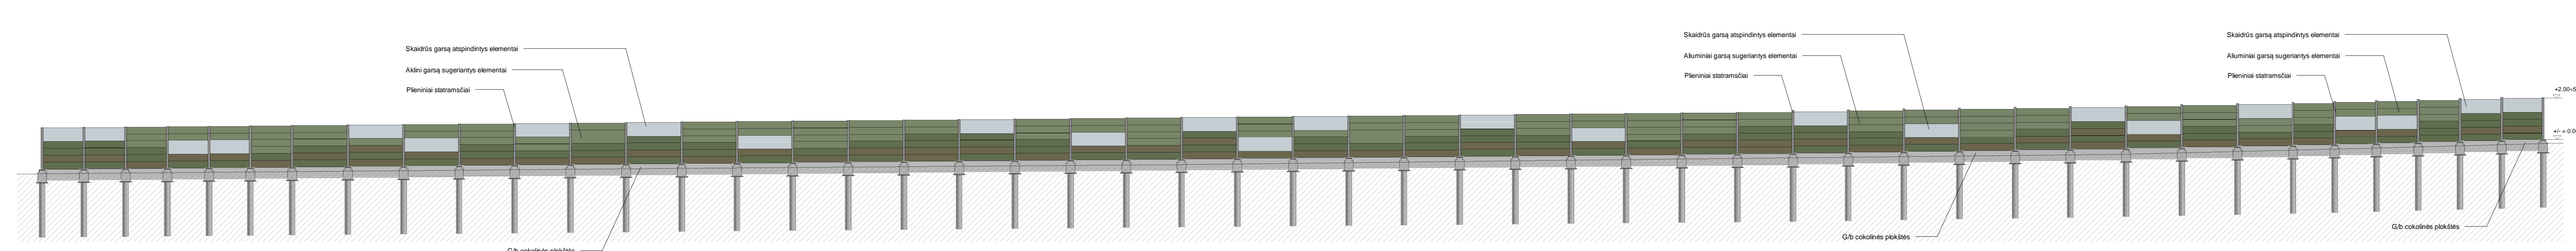

Triukšmą slopinančių sienelių fasadu išsklotinė. M 1 : 200

Sutariniai žymėjimai:	
	Skaidrūs garsą atspindintys elementai.
	Aluminiiniai garsą sugeriantys elementai. RAL 6021 (blyški žalia)
	Aluminiiniai garsą sugeriantys elementai. RAL 6011 (razetos žalia)
	Aluminiiniai garsą sugeriantys elementai. RAL 6013 (nendrių žalia)
	Cokolinė plokštė. Natūralus betonas



Triukšmą slopinančių sienelių planas. M 1 : 200

Pastabos:
 1. Triukšmą slopinančių elementų ilgis priimtas tarp polių/statramsčių centrų ir tikslinamas pagal elementų gamintojo/tiekėjo tvirtinimo sistemą.
 2. Analogiški spalviniai sprendimai priimami visame triukšmą mažinančių užtvary išdėstymo ruože.