


ŽEMĖS PAĖMIMO VISUOMENĖS POREIKIAMS (PAGAL PROJEKTO „RAIL BALTICA“ GELEŽINKELIO LINIJOS LENKIJOS IR LIETUVOS VALSTYBIŲ SIENA-JIESIA MODERNIZAVIMO SUSISIEKIMO KOMUNIKACIJŲ INŽINERINĖS INFRASTRUKTŪROS VYSTYMO PLANĄ) KALVARIJOS SAVIVALDYBĖS IR LAZDIJŲ RAJONO SAVIVALDYBĖS TERITORIJOSE PROJEKTAS

PAGRINDINIS SPRENDINIŲ BRĖŽINYS
M 1:5000

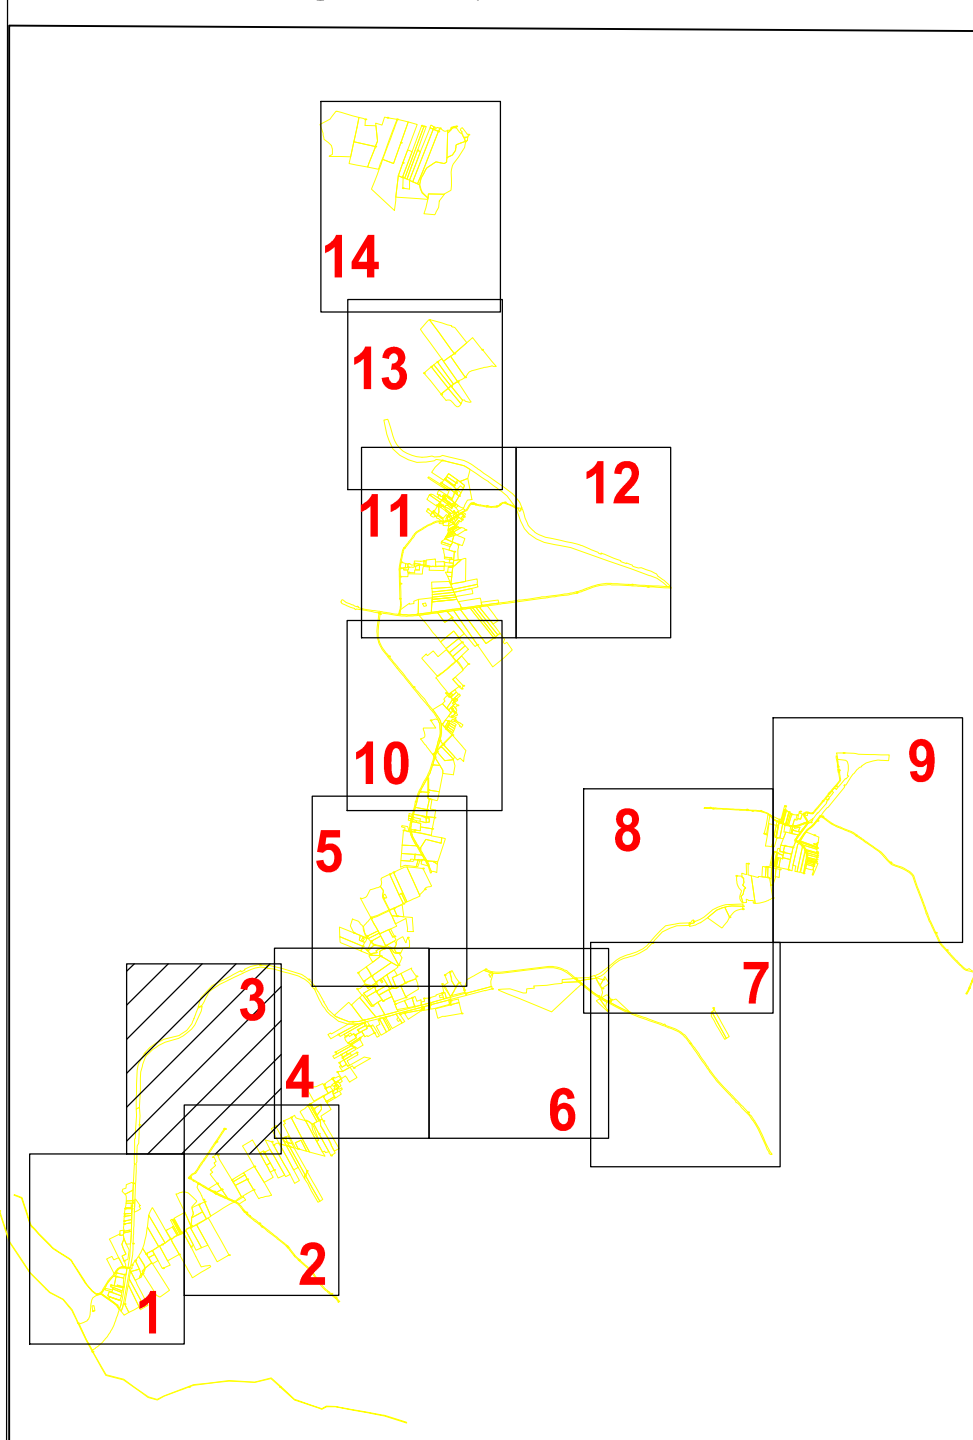

1984 m. Lietuvos koordinatų sistema LKS-84.
Skaitmeninė rastinė ortofotografinė žemėlapis M 1:10 000 DRT 10L7, 2021-2023 (Nacionalinė žemė tarnyba prie Žemės ūkio ministerijos).
Nekilnojamojo turto registro duomenys, 2024 (VĮ Registrų centras).

SUTARTINIAI ŽENKLAI:

- Žemės paėmimo visuomenės poreikiams projekto teritorijos riba
 - Žemės sklypų ribos
 - 40024072333 Žemės sklypų unikalūs numeriai
 - 2-2 Paimami visuomenės poreikiams privatis žemės sklypai
 - 2-4 Privatis žemės sklypai, kurių nenumatoma paimti visuomenės poreikiams
 - 17-2 Paimami visuomenės poreikiams valstybinės žemės sklypai
 - 17-1 Valstybinės žemės sklypai, kurių nenumatoma paimti visuomenės poreikiams
 - 19V2 Paimami visuomenės poreikiams laisvos valstybinės žemės plotai
 - 21-2 Paimami visuomenės poreikiams mišrios nuosavybės žemės sklypai
 - E Esami servitūtai
 - E3 Projektuojami servitūtai
 - E3 Laikini Projektuojami servitūtai
 - S Specialiosios žemės naudojimo sąlygos (teritorijos įregistruotos Nekilnojamojo turto registre)
 - S Specialiosios žemės naudojimo sąlygos (teritorijos neįregistruotos Nekilnojamojo turto registre)
 - FP-2 Visuomenės poreikiams paimami objektai, kurie nėra žemės sklypai
- Kiti sutartiniai žymėjimai:*
 - Savivaldybės riba
 - Planuojamas 1435 mm pločio vėžės geležinkelio kelias *
 - Planuojamas 1520 mm pločio vėžės geležinkelio kelias *
 - Esama geležinkelio vėžė *
 - Geležinkelio apsaugos zona *
 - Kelių apsaugos zona *
 - Dujotiekio apsaugos zona (projektuojamo dujotiekio) *
 - Magistralinio dujotiekio vietovės klasės teritorijos riba (po 200 m į abi puses nuo vamzdyno ašies) (Projektuojamo) *
 - Dujotiekio apsaugos zona *
 - Magistralinio dujotiekio vietovės klasės teritorijos riba (po 200 m į abi puses nuo vamzdyno ašies) *
 - Miško žemė
 - 40024072333 Su projekto teritorija besiribojantys žemės sklypai
 - 40024067334 Inžinerinio statinio riba ir unikalus Nr.
 - Buvętinį apsaugai svarbios teritorijos (BAST)

*Sprendiniuose paėmėta vadovaujantis projekto „Rail Baltica“ geležinkelio linijos Lenkijos ir Lietuvos valstybių sienuose modernizavimo susisiekimo komunikacijų inžinerinės infrastruktūros vystymo plano sprendimais

Atestato Nr.		Žemės paėmimo visuomenės poreikiams (pagal projekto „Rail Baltica“ geležinkelio linijos Lenkijos ir Lietuvos valstybių sienuose modernizavimo susisiekimo komunikacijų inžinerinės infrastruktūros vystymo planą) Kalvarijos savivaldybės ir Lazdijų rajono savivaldybės teritorijose projektas	
		PROJEKTO SPRENDINIAI	
		Pagrindinis sprendinių brėžinys M 1:5000	
		Laida	0
		Lapų	3
		Lapų	14
EPB	Lietuvos Respublikos statistikos departamentas	Dat. data: 2024-03-14 NR. IP-38/ NR. 91-87/2024	