


ŽEMĖS PAĖMIMO VISUOMENĖS POREIKIAMS (PAGAL PROJEKTO „RAIL BALTICA“ GELEŽINKELIO LINIJOS LENKIJOS IR LIETUVOS VALSTYBIŲ SIENA-JIESIA MODERNIZAVIMO SUSISIEKIMO KOMUNIKACIJŲ INŽINERINĖS INFRASTRUKTŪROS VYSTYMO PLANA) KALVARIJOS SAVIVALDYBĖS IR LAZDIJŲ RAJONO SAVIVALDYBĖS TERITORIJOSE PROJEKTAS

PAGRINDINIS SPRENDINIŲ BRĖŽINYS YS (VISUOMENĖS POREIKIAMS FORMUOJAMI ŽEMĖS SKLYPAI) M 1:5000

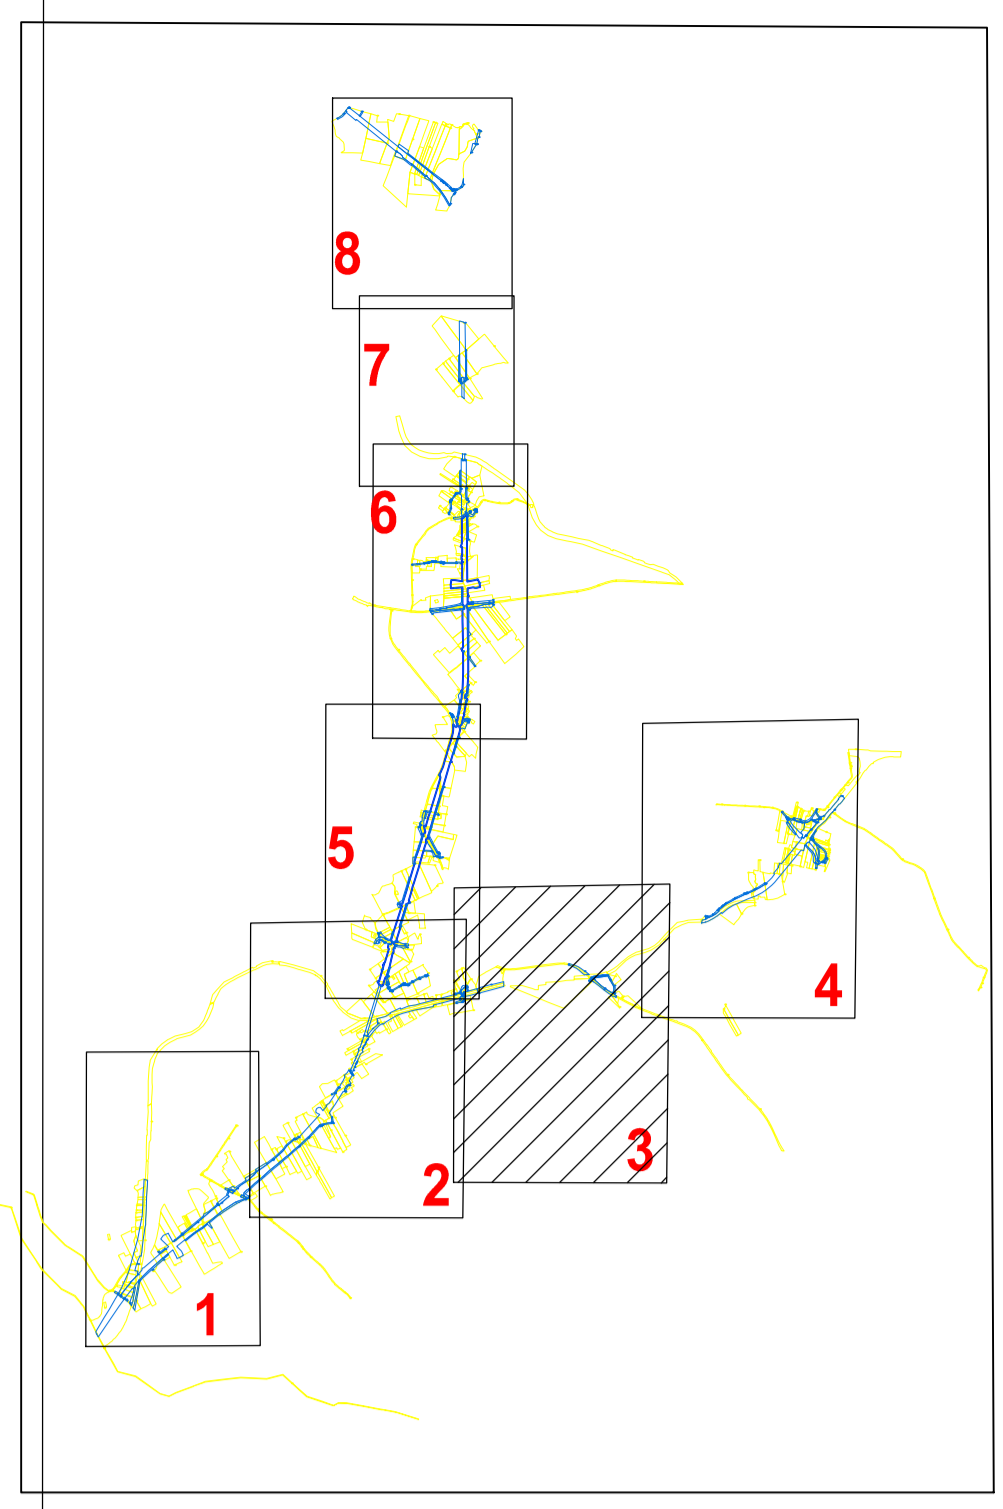

1994 m. Lietuvos koordinatų sistema LKS-94.
Skaitmeninis rastinis ortofotografinis žemėlapis M 1:10 000 ORT. 2021-2023. Nacionalinė žemės tarnyba prie Žemės ūkio ministerijos.
Naujinamojo turto registro duomenys, 2024. CIV Registro centras.

SUTARTINIAI ŽENKLAI:

- Paimami visuomenės poreikiams privati žemės sklypai
- Paimami visuomenės poreikiams valstybinės žemės sklypai
- Paimami visuomenės poreikiams miškos nuosavybės žemės sklypai
- Visuomenės poreikiams formuojami valstybinės žemės sklypai
- Visuomenės poreikiams (pagal projekto „Rail Baltica“ geležinkelio linijos Lenkijos ir Lietuvos valstybių sieną-jiesia modernizavimo susisiekimo komunikacijų inžinerinės infrastruktūros vystymo planą) formuojami žemės sklypai (sklypo geležinkeliai)
- Visuomenės poreikiams (pagal projekto „Rail Baltica“ geležinkelio linijos Lenkijos ir Lietuvos valstybių sieną-jiesia modernizavimo susisiekimo komunikacijų inžinerinės infrastruktūros vystymo planą) formuojami žemės sklypai (sklypo keliai)
- Esami servitūtai
- Projektuojami servitūtai
- Likūni Projektuojami servitūtai
- Naikintami servitūtai

1994 m. Lietuvos koordinatų sistema LKS-94.
Skaitmeninis rastinis ortofotografinis žemėlapis M 1:10 000 ORT. 2021-2023. Nacionalinė žemės tarnyba prie Žemės ūkio ministerijos.
Naujinamojo turto registro duomenys, 2024. CIV Registro centras.

Atestato Nr.		TYRĖNS		Žemės paėmimo visuomenės poreikiams (pagal projekto „Rail Baltica“ geležinkelio linijos Lenkijos ir Lietuvos valstybių sieną-jiesia modernizavimo susisiekimo komunikacijų inžinerinės infrastruktūros vystymo planą) Kalvarijos savivaldybės ir Lazdijų rajono teritorijose aprašymas	
PROJEKTO SPRENDIMAI					
2R-VP-136	Proj	1	Petrakavičiūtė	2024	Sprendinių brėžinys (Visuomenės poreikiams formuojami žemės sklypai) M 1:5000
2R-VP-136	Proj	1	Petrakavičiūtė	2024	Laida 0
2R-VP-36	Proj	1	Petrakavičiūtė	2024	Lapsas 3
2R-VP-36	Proj	1	Petrakavičiūtė	2024	Lapų 8
2R-VP-36	Proj	1	Petrakavičiūtė	2024	Spausdinimo data 2024-09-14 NR. 1P-36/ NR. 25-87/2024
2R-VP-36	Proj	1	Petrakavičiūtė	2024	Spausdinimo data 2024-09-14 NR. 1P-36/ NR. 25-87/2024