


ŽEMĖS PAĖMIMO VISUOMENĖS POREIKIAMS (PAGAL PROJEKTO „RAIL BALTICA“ GELEŽINKELIO LINIJOS LENKIJOS IR LIETUVOS VALSTYBIŲ SIENA-JIESIA MODERNIZAVIMO SUSISIEKIMO KOMUNIKACIJŲ INŽINERINĖS INFRASTRUKTŪROS VYSTYMO PLANĄ) KALVARIJOS SAVIVALDYBĖS IR LAZDIJŲ RAJONO SAVIVALDYBĖS TERITORIJOSE PROJEKTAS

PAGRINDINIS SPRENDINIŲ BRĖŽINYS YS (VISUOMENĖS POREIKIAMS FORMUOJAMI ŽEMĖS SKLYPAI)
M 1:5000

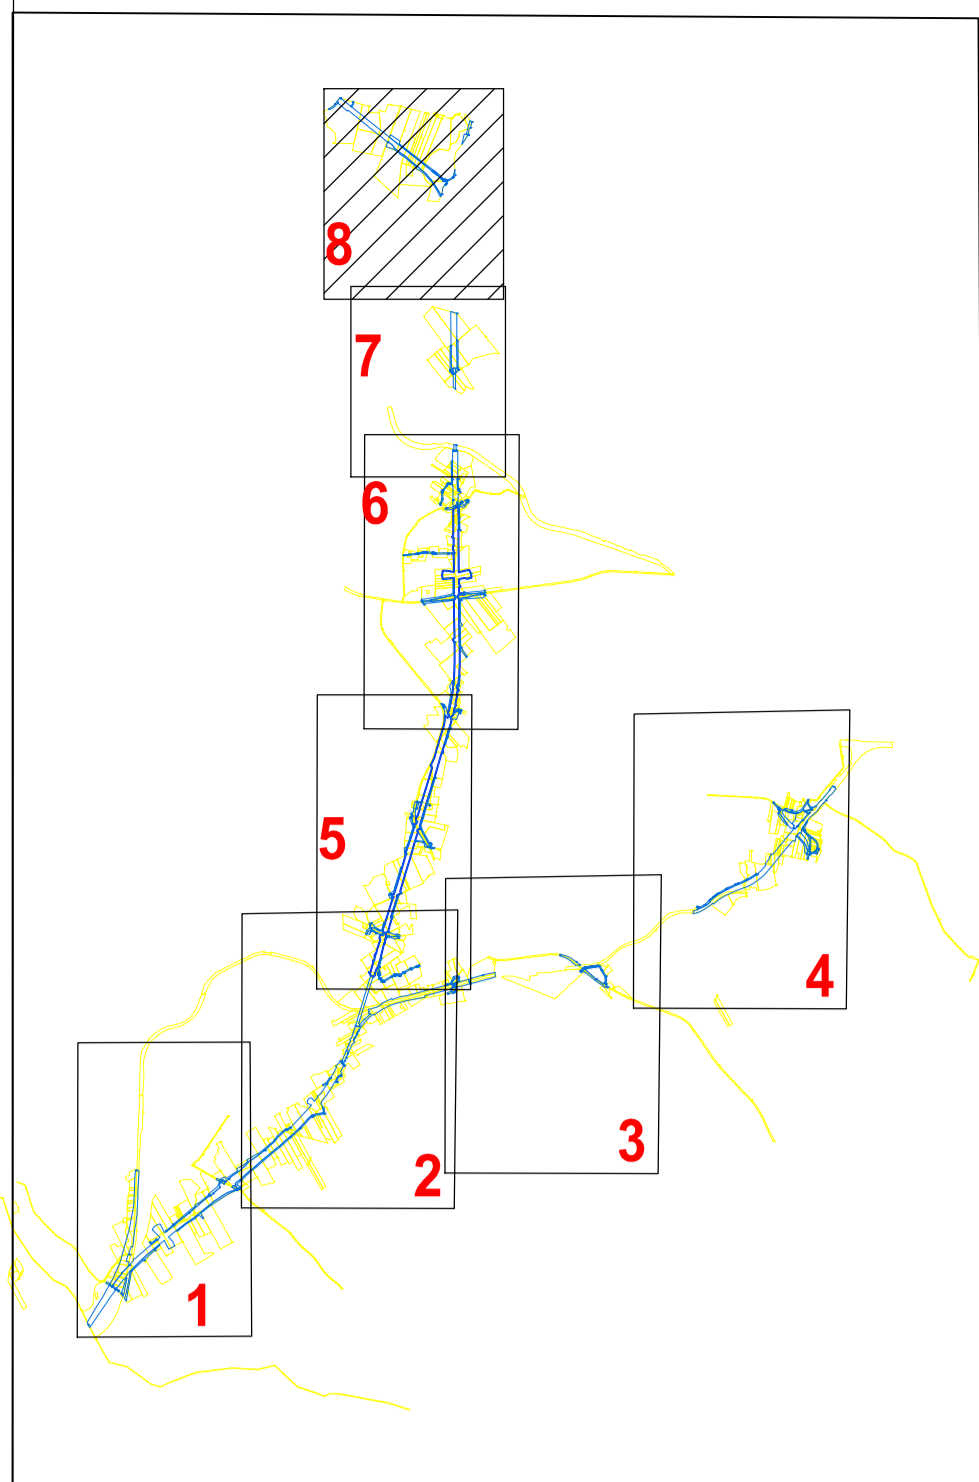

1984 m. Lietuvos koordinatų sistema LKS-84;
Šaltiniai: valstybinis ortofotografinis žemėlapis M 1:10 000 ORT 10L.T. 2021-2023; Nacionalinė žemės tarnyba prie Žemės ūkio ministro; Naikinamojo turto registro duomenys, 2024 CKJ Registrų centras.

SUTARTINIAI ŽENKLAI

- Paaimami visuomenės poreikiams privatis žemės sklypai
- Paaimami visuomenės poreikiams valstybinės žemės sklypai
- Paaimami visuomenės poreikiams mišrios nuosavybės žemės sklypai
- Visuomenės poreikiams formuojami valstybinės žemės sklypai
- Visuomenės poreikiams (pagal projekto „Rail Baltica“ geležinkelio linijos Lenkijos ir Lietuvos valstybių siena-jiesia modernizavimo susisiekimo komunikacijų inžinerinės infrastruktūros vystymo planą) formuojami žemės sklypai (sklypo geležinkeliai)
- Visuomenės poreikiams (pagal projekto „Rail Baltica“ geležinkelio linijos Lenkijos ir Lietuvos valstybių siena-jiesia modernizavimo susisiekimo komunikacijų inžinerinės infrastruktūros vystymo planą) formuojami žemės sklypai (sklypo keliai)
- Esami servituti
- Projektuojami servituti
- Laikini Projektuojami servituti
- Naikinami servituti

Atestato Nr.		TYRĖNS		Žemės paėmimo visuomenės poreikiams (pagal projekto „Rail Baltica“ geležinkelio linijos Lenkijos ir Lietuvos valstybių siena-jiesia modernizavimo susisiekimo komunikacijų inžinerinės infrastruktūros vystymo planą) Kalvarijos savivaldybės ir Lazdijų rajono savivaldybės teritorijose aprašas		
PROJEKTO SPRENDINIAI						
2R-VP-136	Proj.	1	Petruskaviūtė	2024	Sprendinių brėžinys (visuomenės poreikiams formuojami žemės sklypai) M 1:5000	
2R-VP-136	Proj.	1	Petruskaviūtė	2024		
2R-VP-136	Proj.	1	Petruskaviūtė	2024		
2R-VP-136	Proj.	1	Petruskaviūtė	2024	Laida	0
Etapas				Lapas		
ZPK				Lapa		
Igyvendinamoji institucija				Dok. data 2024-09-14 Nr. LP-30/ NR. 25-87/2024		
ZPK				Lietuvos Respublikos susisiekimo ministerija		