



13 priedas

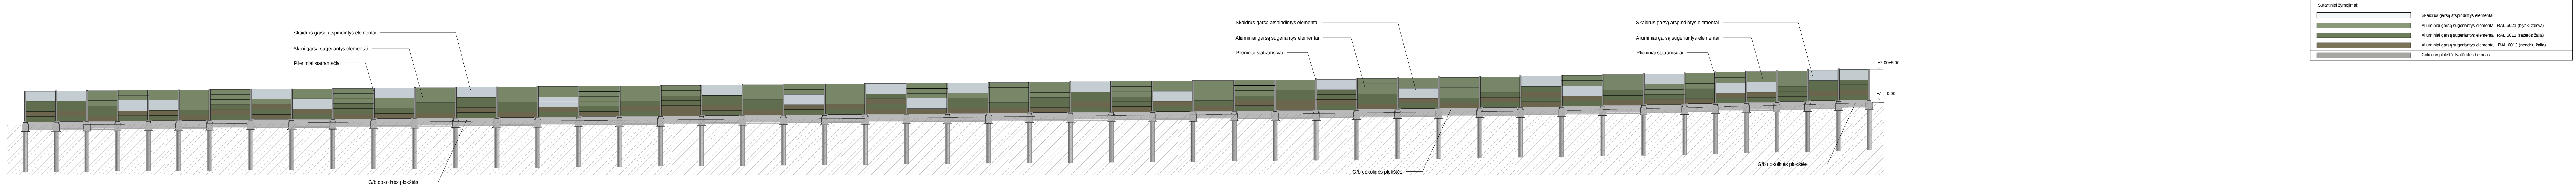

Triukšmą slopinančių sienelių fasadu išskiotinė M 1 : 200

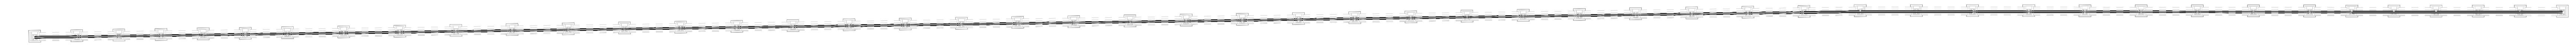

Triukšmą slopinančių sienelių planas M 1 : 200

Pastabos:
1. Triukšmą slopinančių elementų ilgis priimtas tarp polių/statramsčių centrų ir tikslinamas pagal elementų gamintojo/tiektėjo tvirtinimo sistemą.
2. Analogiški spalviniai sprendimai priimami visame triukšmą mažinančių užtvary išdėstymo ruože.