


ŽEMĖS PAĖMIMO VISUOMENĖS POREIKIAMS (PAGAL PROJEKTO „RAIL BALTICA“ GELEŽINKELIO LINIJOS KAUNAS–LIETUVOS IR LATVIJOS VALSTYBIŲ SIENA INŽINERINIŲ SISTEMŲ IR REGIONINIŲ STOČIŲ SUSISIEKIMO KOMUNIKACIJŲ INŽINERINĖS INFRASTRUKTŪROS VYSTYMO PLANĄ) KAUNO RAJONO SAVIVALDYBĖS, JONAVOS RAJONO SAVIVALDYBĖS IR KĖDAINIŲ RAJONO SAVIVALDYBĖS TERITORIJOSE PROJEKTAS

MIŠKO ŽEMĖS PAVERTIMO KITOMIS NAUDMENOMIS BRĖŽINYS
M 1:5000

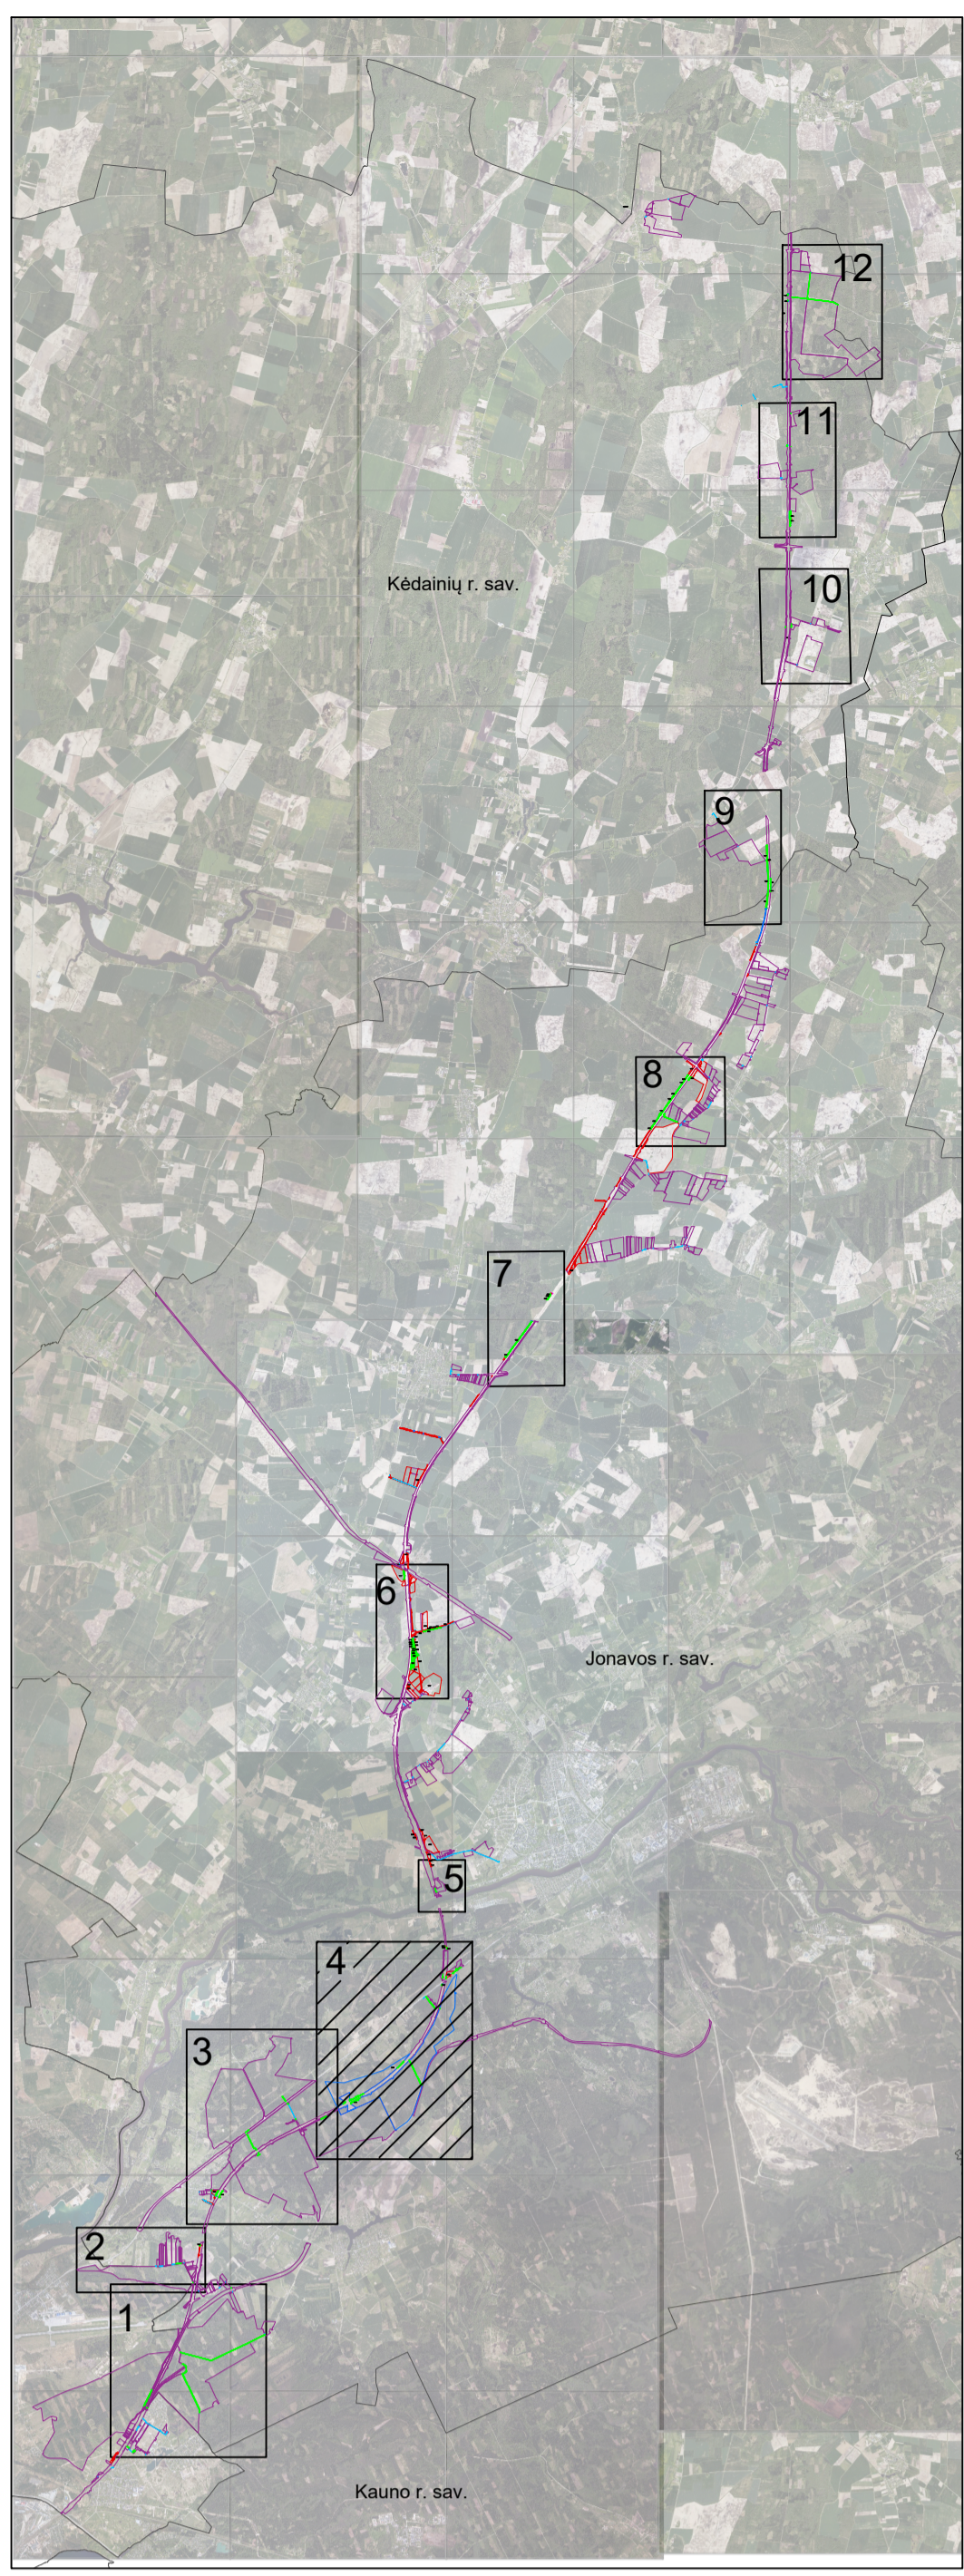

SUTARTINAI ŽENKLAI:

- Pažymėti visuomenės poreikams privati žemės sklypai
- Privati žemės sklypai, kurių numatoma paaimi visuomenės poreikams
- Pažymėti visuomenės poreikams valstybinės žemės sklypai
- Valstybinės žemės sklypai, kurių numatoma paaimi visuomenės poreikams
- Pažymėti visuomenės poreikams miškos nuosavybės žemės sklypai
- Pažymėti visuomenės poreikams laisvos valstybinės žemės plotai
- Laisvos valstybinės žemės ploto projektavimams servitutams
- Projektuojami servitutai
- Miško žemė numatoma paverti kitomis naudmenomis
- Su žemės paėmimo visuomenės poreikams projekto teritorija besiribojantys žemės sklypai, kuriuose suprojektuoti servitutai
- Miško žemė
- Valstybinės reikšmės miškų plotų ribos
- Savivaldybės riba

TYRĖNS

1994 m. Lietuvos koordinatų sistema LKS-84.
Sąvartėms patvirtinti ortofotografinis žemėlapis M 1:50 000 ORT 10LT, 2024-2026 © Nacionalinė žemės tarnyba prie Aplinkos ministerijos.
Naujinėjimo: turto registro duomenys, 2025 (VI) Registrų centras.

Proj. pav. Nr.	Etapas	Atlikimo data	Atlikėjas	Proj. vadovas	Proj. patvirtinimo data	Proj. patvirtinimo vieta
2R-VP-120	Proj. vadov.	2025	J. Jankūnaitė			
2R-VP-120	Vyr. proj. vadov.	2025	I. Pankulavičiūtė			
2R-VP-120	Proj. vadov.	2025	D. Sirovėvičiūtė			
2R-VP-120	Proj. vadov.	2025	V. Daulytė			

PROJEKTO SPRENDIMAI

Proj. pav. Nr.	Etapas	Atlikimo data	Atlikėjas	Proj. vadovas	Proj. patvirtinimo data	Proj. patvirtinimo vieta
2R-VP-120	Proj. vadov.	2025	J. Jankūnaitė			
2R-VP-120	Vyr. proj. vadov.	2025	I. Pankulavičiūtė			
2R-VP-120	Proj. vadov.	2025	D. Sirovėvičiūtė			
2R-VP-120	Proj. vadov.	2025	V. Daulytė			

Sutvirtinti: 2025-12-04, sut. Nr.: 1F-87 / Nr. 51-9820205