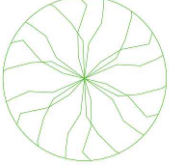

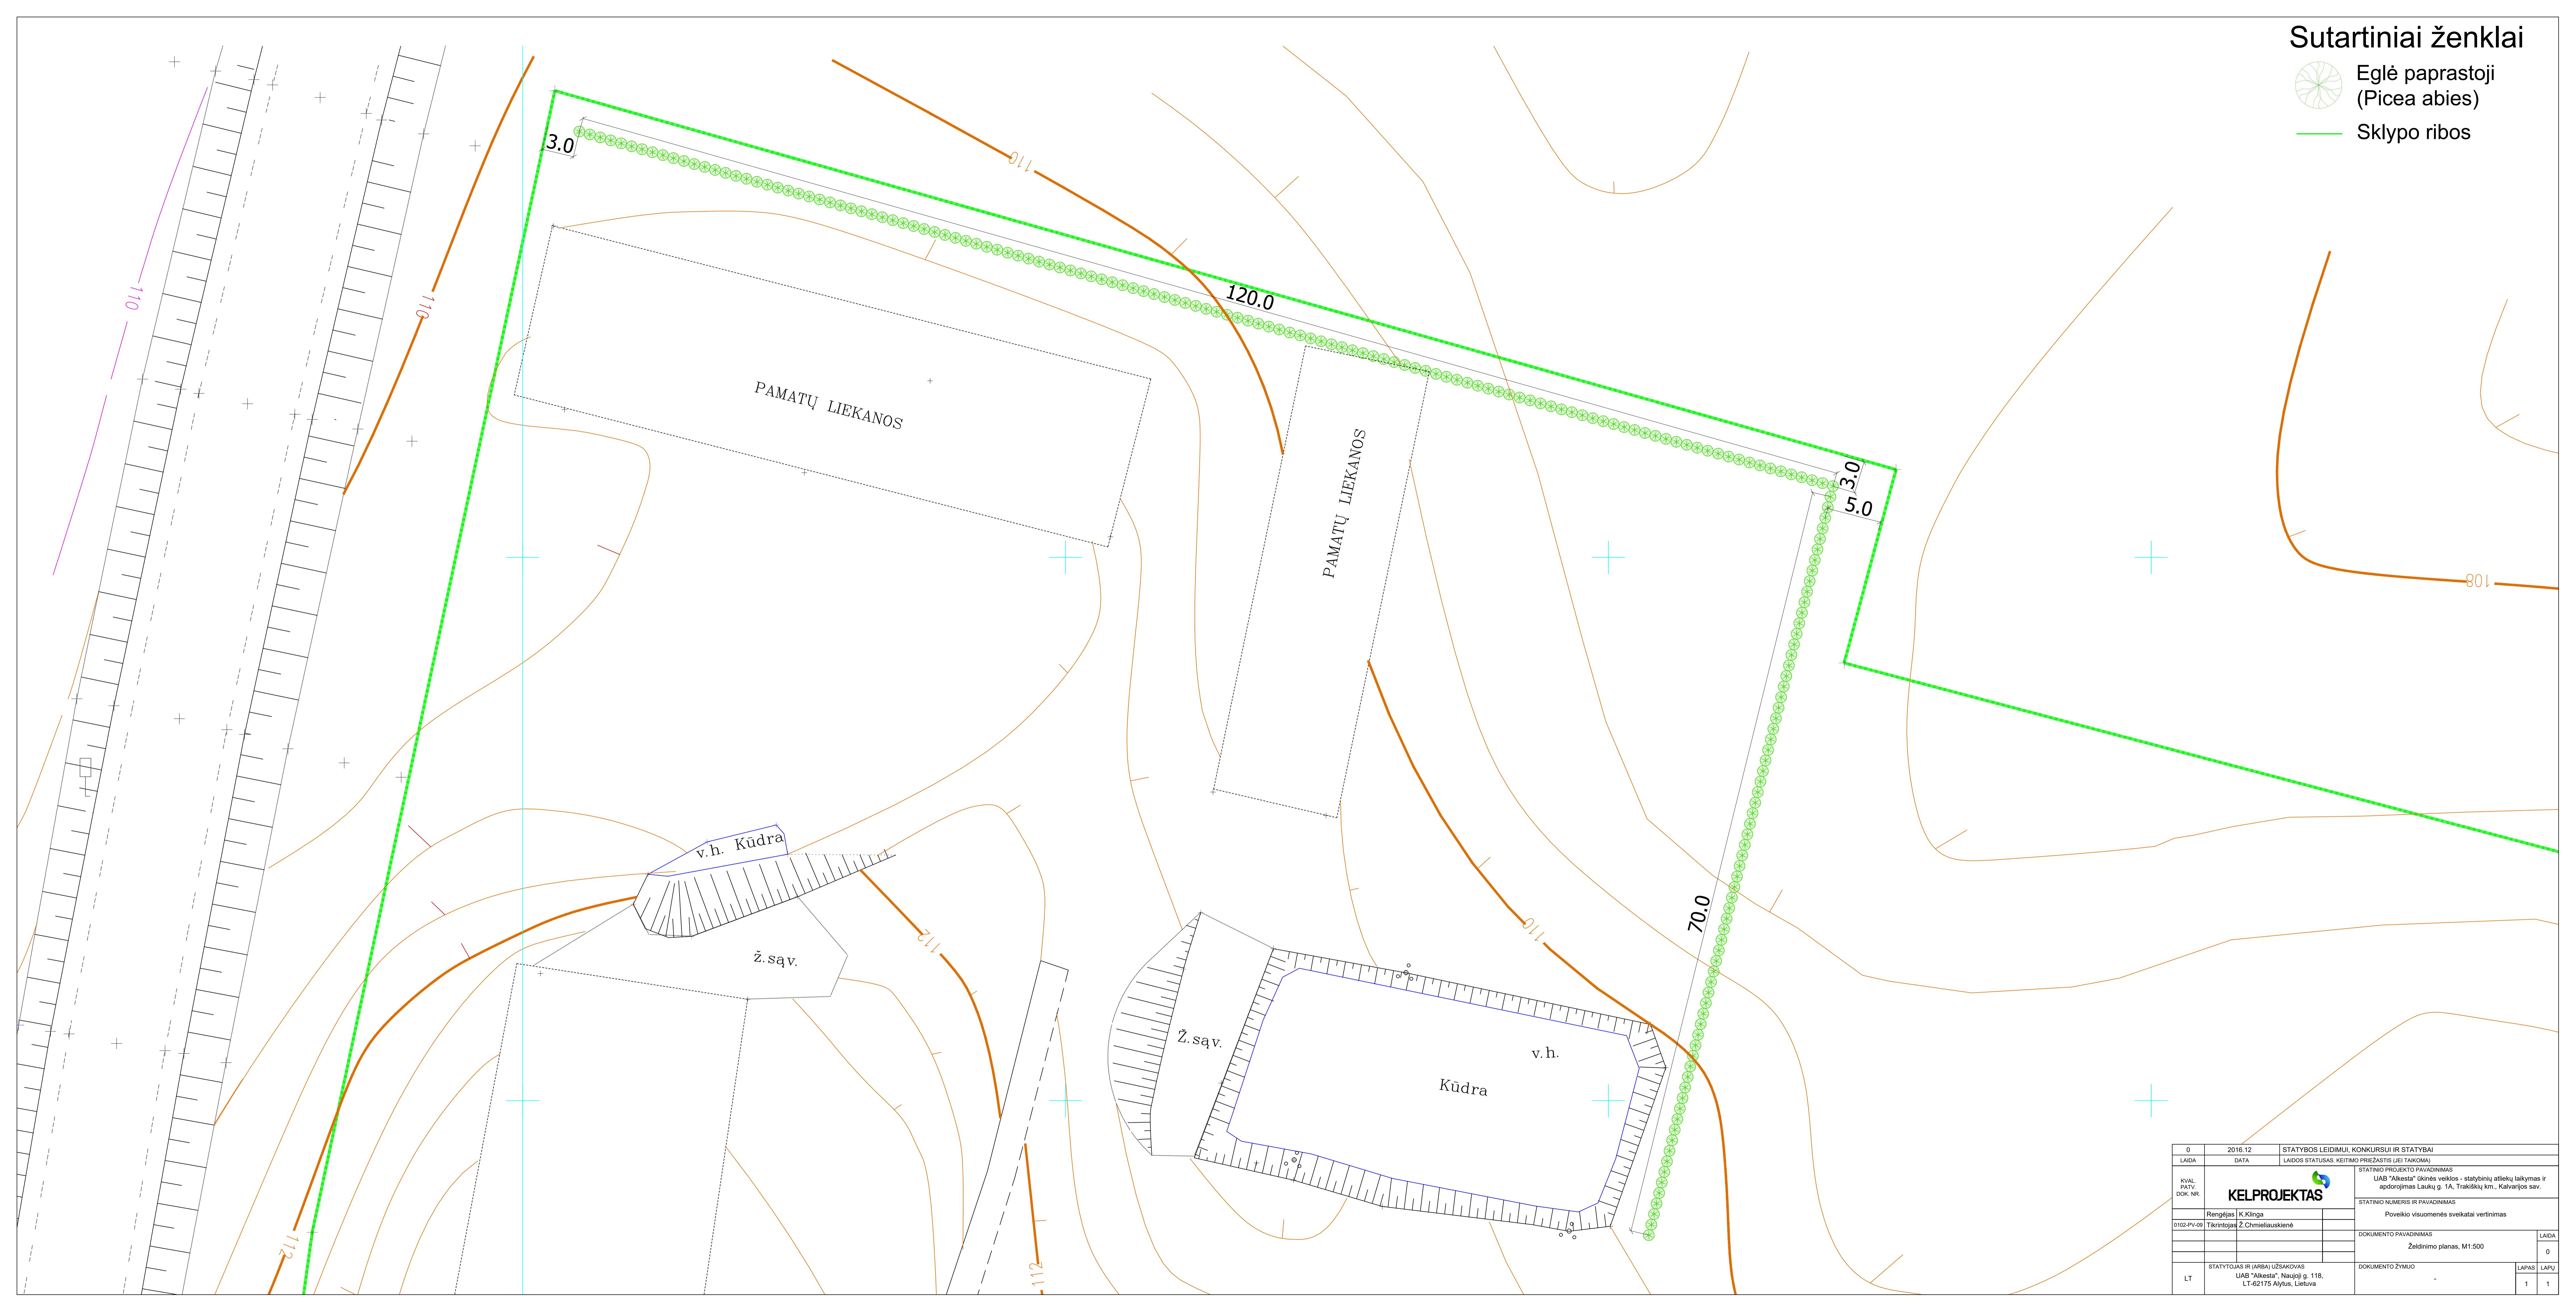


Sutartiniai ženklai

-  Eglė paprastoji (Picea abies)
-  Sklypo ribos



0	2016.12	STATYBOS LEIDIMUI, KONKURSUI IR STATYBAI
LAIDA	DATA	LAIDOS STATUSAS: KEITIMO PREŽASTIS (JEI TAIKOMA)
KVAL. PATV. DOK. NR.	STATYBOS PROJEKTO PAVADINIMAS: UAB "Aikšta" ūkinės veiklos - statybinį atliekų laikymas ir apdorojimas Laukų g. 1A, Trakškų km., Kalvarijos sav.	
0102-PV-09	Rengėjas K.Klinga Tikrintojas Ž.Chmeliauskiene	STATYBOS NUMERIS IR PAVADINIMAS: Poveikio visuomenės sveikatai vertinimas
LT	STATYTOJAS IR (ARBA) UŽSAKOVAS: UAB "Aikšta", Naujiji g. 11B, LT-62175 Alytus, Lietuva	DOKUMENTO PAVADINIMAS: Želdinimo planas, M1:500
		DOKUMENTO ŽYMŪS: -
		LAIDAS: 0 LAPAS: 1 / 1