

**ASFALTO GAMYBINĖS BAZĖS
MARIJAMPOLĖJE, VASAROS G. 14
REKONSTRAVIMO PROJEKTAS**

Triukšmo sklaida iš stacionarių triukšmo šaltinių, kai dirba atsarginė gamybos linija "Teltomat 160"


Ekvivalentinis garso slėgio lygis Ldienos dB(A)
(ribinė vertė - 55 dB(A))

...	< 30.0
30.0	<= ... < 35.0
35.0	<= ... < 40.0
40.0	<= ... < 45.0
45.0	<= ... < 50.0
50.0	<= ... < 55.0
55.0	<= ... < 60.0
60.0	<= ... < 65.0
65.0	<= ... < 70.0
70.0	<= ... < 75.0
75.0	<= ... < 80.0
80.0	<= ...

M 1:1500

Sutartiniai ženklai

	Gyvenamieji pastatai ir jų adresų numeris
	Negyvenamieji pastatai
	Ūkinės veiklos sklypas
	Gyvenamųjų pastatų sklypai
	Kiti sklypai
	Keliai, gatvės
	Geležinkelis
	Esamos 6 m aukščio sienos
	Projektinės 4-7 m aukščio sienos
	Triukšmo lygis, dBA

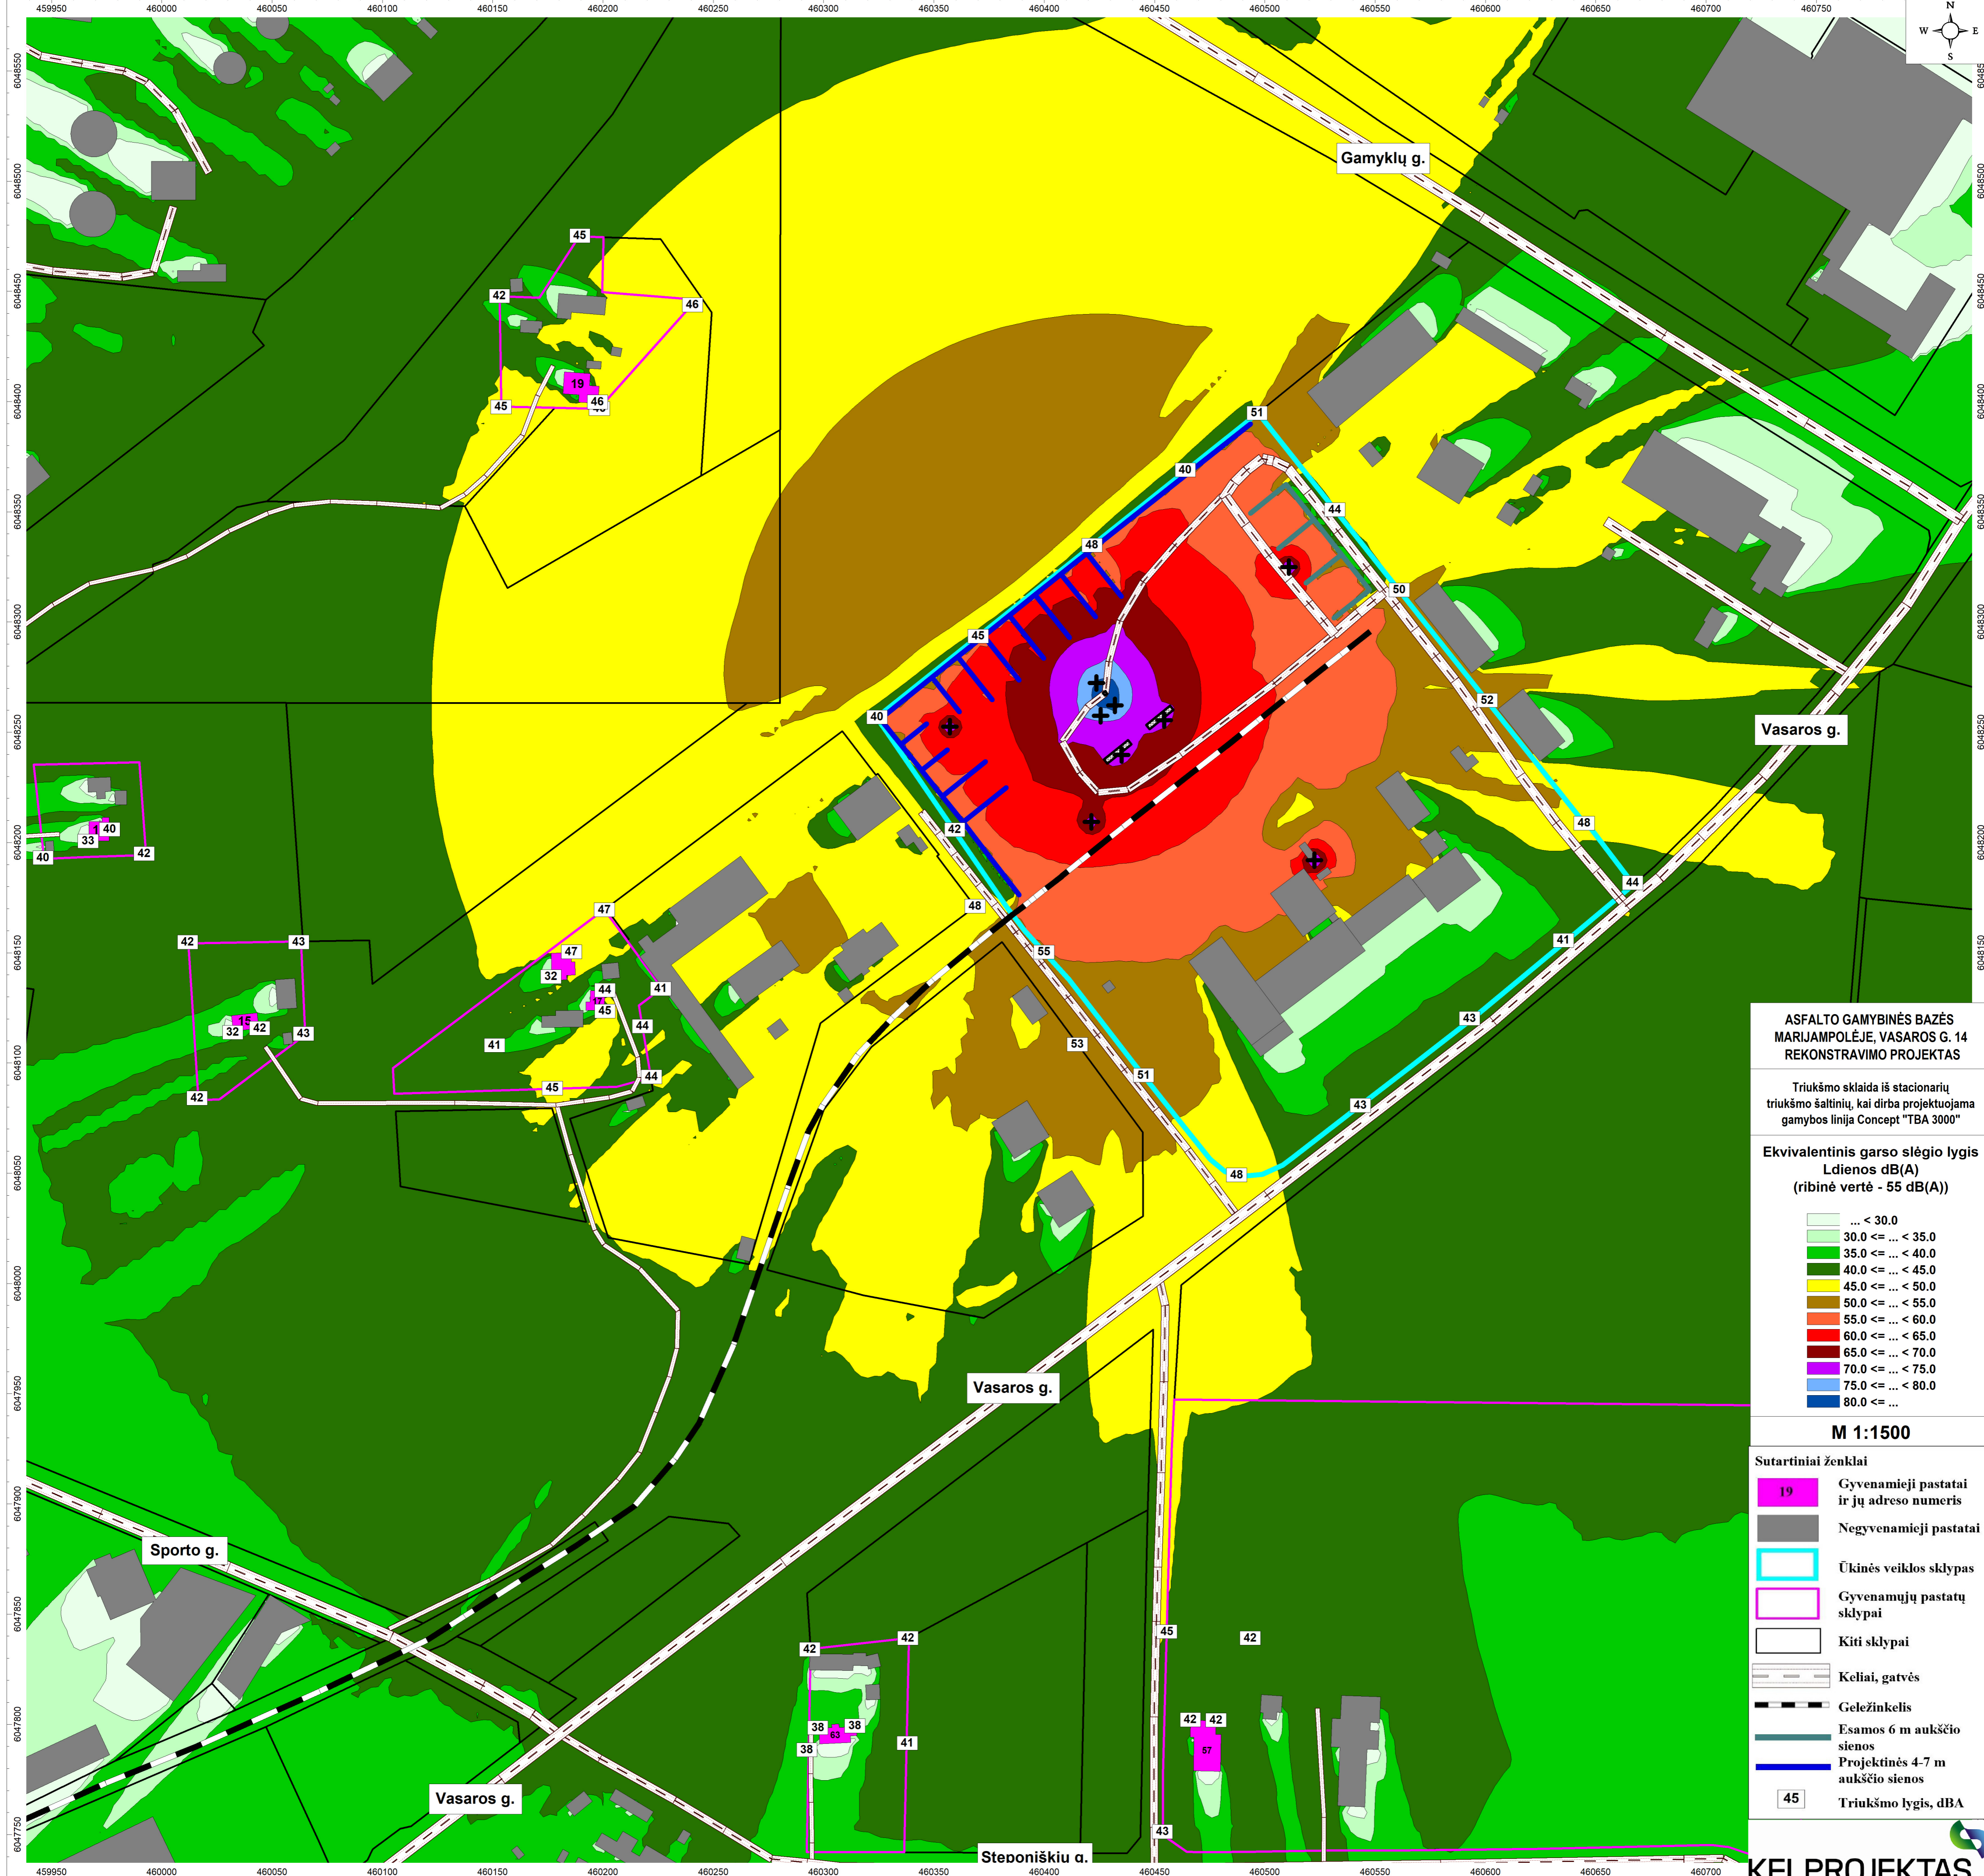

**ASFALTO GAMYBINĖS BAZĖS
MARIJAMPOLĖJE, VASAROS G. 14
REKONSTRAVIMO PROJEKTAS**

Triukšmo sklaida iš stacionarių triukšmo šaltinių, kai dirba projektuojama gamybos linija Concept "TBA 3000"


**Ekvivalentinis garso slėgio lygis
Ld dienos dB(A)
(ribinė vertė - 55 dB(A))**

- ... < 30.0
- 30.0 ≤ ... < 35.0
- 35.0 ≤ ... < 40.0
- 40.0 ≤ ... < 45.0
- 45.0 ≤ ... < 50.0
- 50.0 ≤ ... < 55.0
- 55.0 ≤ ... < 60.0
- 60.0 ≤ ... < 65.0
- 65.0 ≤ ... < 70.0
- 70.0 ≤ ... < 75.0
- 75.0 ≤ ... < 80.0
- 80.0 ≤ ...

M 1:1500

Sutartiniai ženklai

- Gyvenamieji pastatai ir jų adresų numeris
- Negyvenamieji pastatai
- Ūkinės veiklos sklypas
- Gyvenamųjų pastatų sklypai
- Kiti sklypai
- Keliai, gatvės
- Geležinkelis
- Esamos 6 m aukščio sienos
- Projektinės 4-7 m aukščio sienos
- 45 Triukšmo lygis, dBA

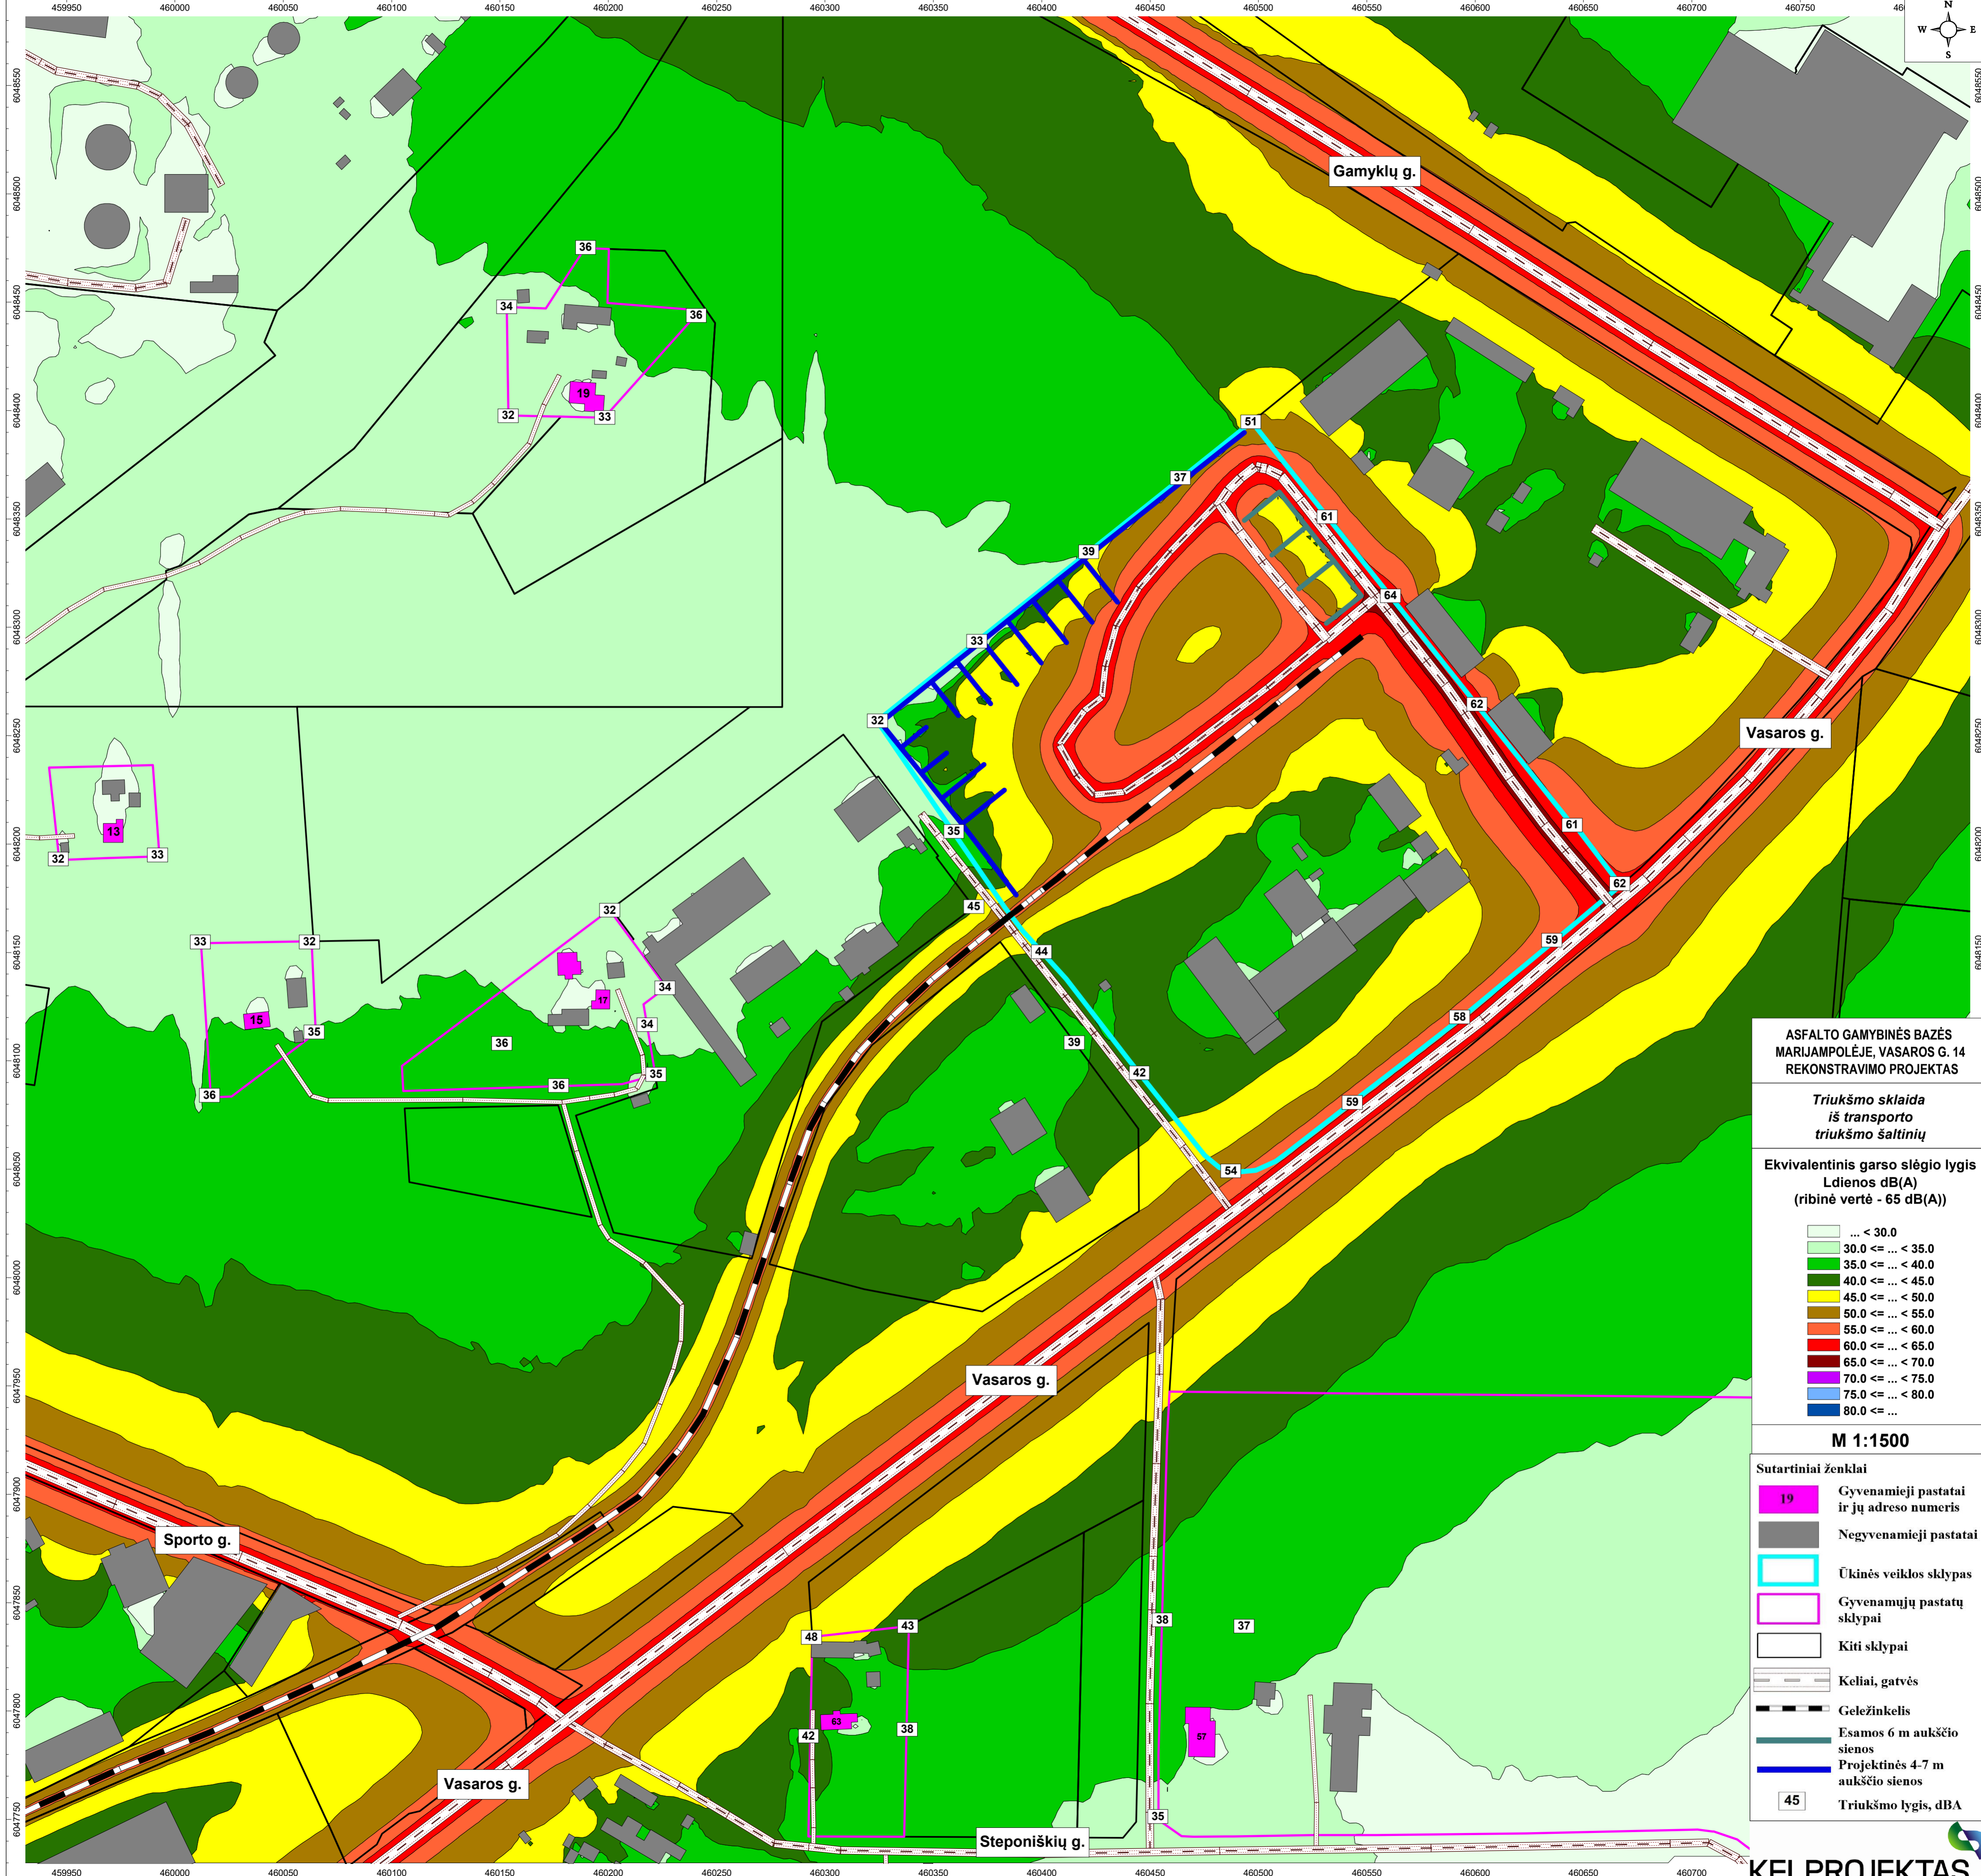

ASFALTO GAMYBINĖS BAZĖS
MARIJAMPOLĖJE, VASAROS G. 14
REKONSTRAVIMO PROJEKTAS

*Triukšmo sklaida
iš transporto
triukšmo šaltinių*

Ekvivalentinis garso slėgio lygis
Ldienos dB(A)
(ribinė vertė - 65 dB(A))

...	< 30.0
30.0	≤ ... < 35.0
35.0	≤ ... < 40.0
40.0	≤ ... < 45.0
45.0	≤ ... < 50.0
50.0	≤ ... < 55.0
55.0	≤ ... < 60.0
60.0	≤ ... < 65.0
65.0	≤ ... < 70.0
70.0	≤ ... < 75.0
75.0	≤ ... < 80.0
80.0	≤ ...

M 1:1500

Sutartiniai ženklai

19	Gyvenamieji pastatai ir jų adreso numeris
Grey box	Negyvenamieji pastatai
Blue outline	Ūkinės veiklos sklypas
Pink outline	Gyvenamųjų pastatų sklypai
Black outline	Kiti sklypai
Grey dashed line	Keliai, gatvės
Black dashed line	Geležinkelis
Green line	Esamos 6 m aukščio sienos
Blue line	Projektinės 4-7 m aukščio sienos
45	Triukšmo lygis, dBA