
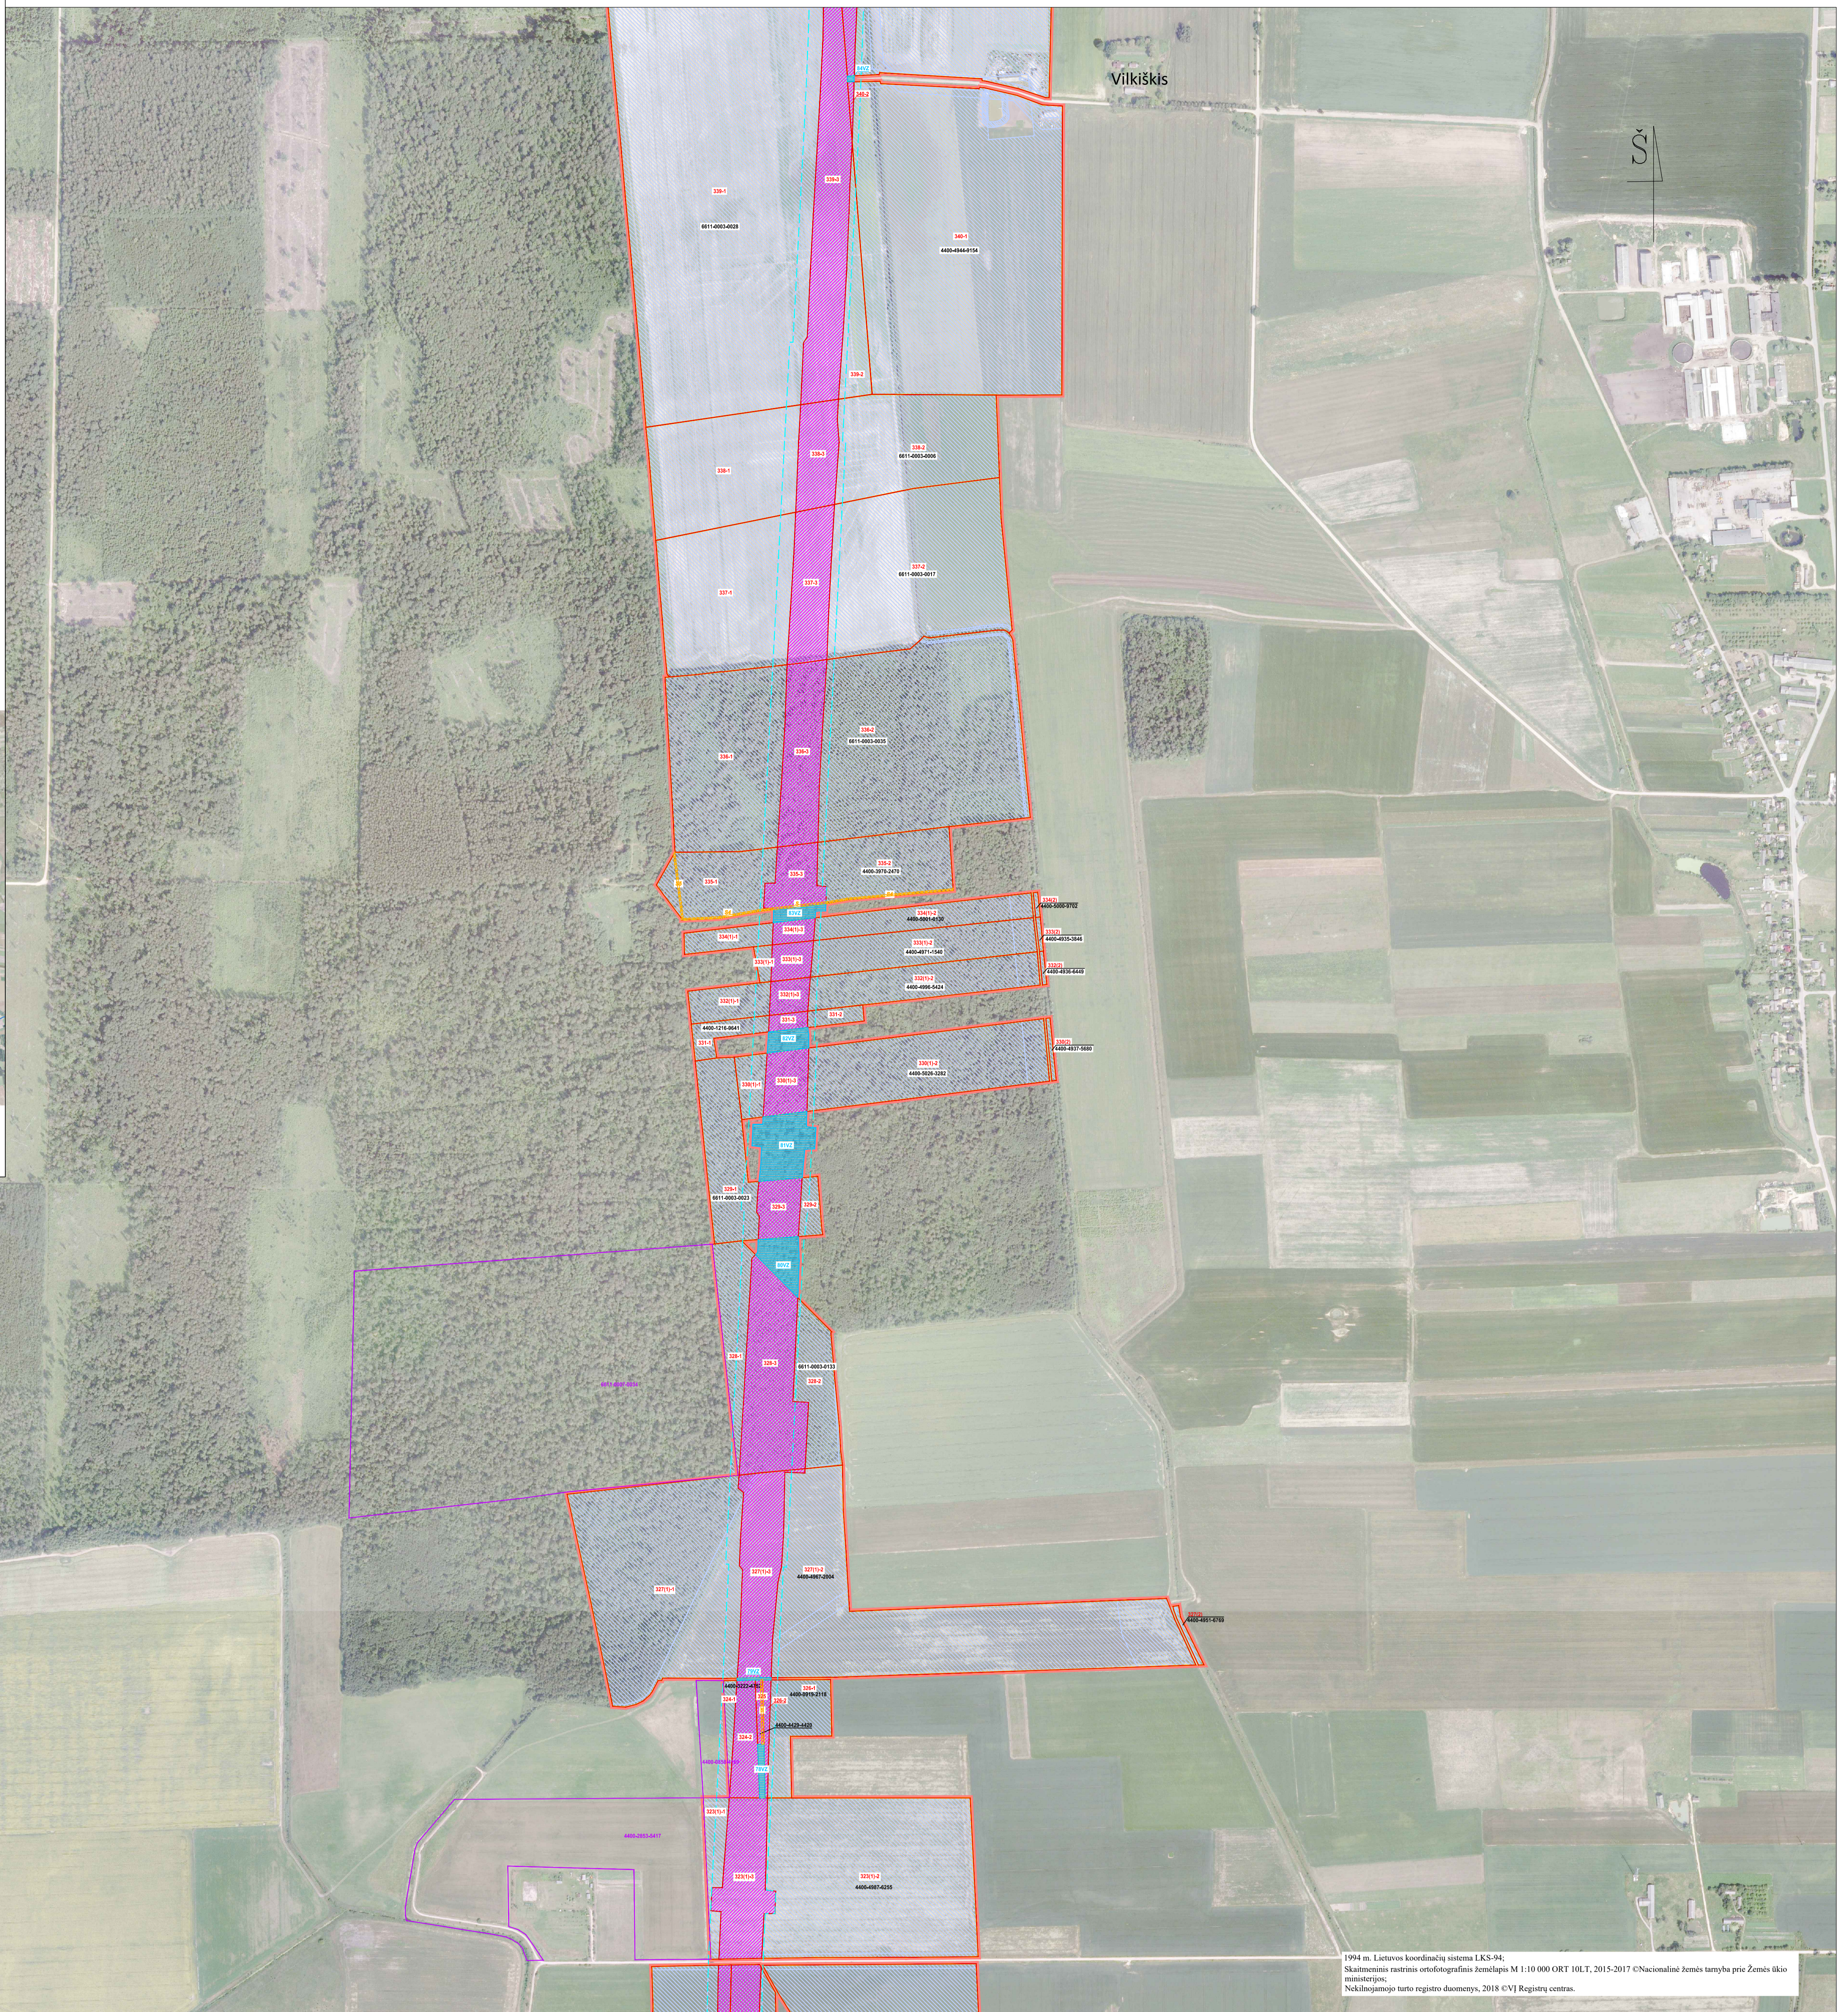


ŽEMĖS PAĖMIMO VISUOMENĖS POREIKIAMS EUROPINIO STANDARTO GELEŽINKELIO LINIJAI KAUNAS-LIETUVOS IR LATVIJOS VALSTYBIŲ SIENA NUTIESTI PANEVĖŽIO RAJONO SAVIVALDYBĖS TERITORIJOJE PROJEKTAS

PAGRINDINIS SPRENDINIŲ BRĖŽINYS

M 1:5000

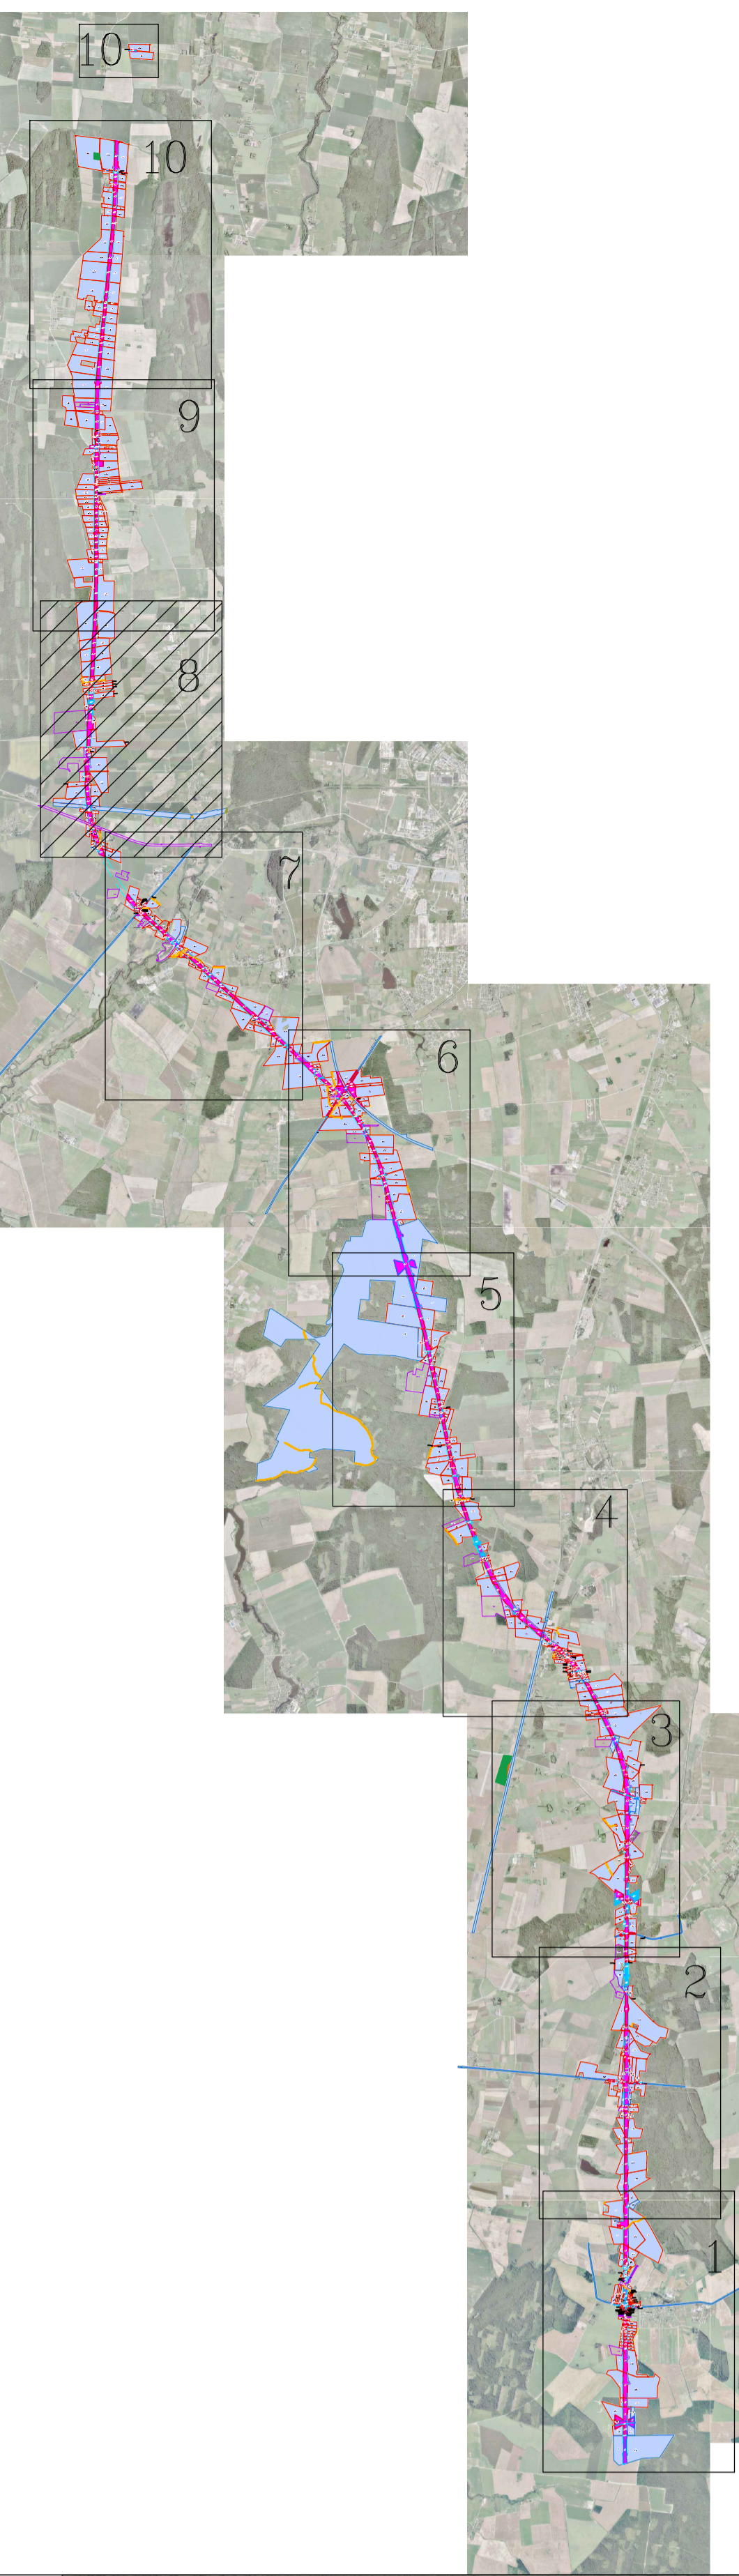


1994 m. Lietuvos koordinatų sistema LKS-94
 Skaitmeninis raštinis ortofotografinis žemėlapis M 1:10 000 ORT 10L.T, 2015-2017 © Nacionalinė žemės tarnyba prie Žemės ūkio ministerijos.
 Nukilnojamojo turto registro duomenys, 2018 CVJ Registų centras.

SUTARTINIAI ŽENKLAI:

- Žemės paėmimo visuomenės poreikiams projekto teritorijos riba
- Visuomenės poreikiams paimamoje teritorijoje esančių žemės sklypų ribos
- 6610-0001-0094** Visuomenės poreikiams paimamoje teritorijoje esančių žemės sklypų unikalūs numeriai
- Paimami visuomenės poreikiams privatus žemės sklypai
- 2-3 Privatus žemės sklypai, kurių nenumatoma paimti visuomenės poreikiams
- 1-3 Paimami visuomenės poreikiams valstybinės žemės sklypai
- 1-1 Valstybinės žemės sklypai, kurių nenumatoma paimti visuomenės poreikiams
- 1VZ Laisvos valstybinės žemės plotai, reikalingi visuomenės poreikiams
- Servitutai
- Apsiribojimai (specialiosios žemės ir miško naudojimo sąlygos), išskyrus paviršinio vandens telkinių apsaugos juostas
- Paviršinio vandens telkinių apsaugos juostos
- 4400-0842-0651 Su projekto teritorija besiribojantys žemės sklypai, kuriems numatoma projektuojamo geležinkelio apsaugos zona
- Numatoma projektuojamo geležinkelio apsaugos zona
- Kultūros paveldo objektų ir vietovių teritorijos
- Kultūros paveldo objektų ir vietovių teritorijos vizualinės apsaugos pozonai
- Saugomos teritorijos

*sutariniais ženklais objektai pažymėti pagal žemėtvarkos planavimo dokumentų erdvinį objektų specifikaciją, brėžinio mastelį
 PASTABA. Projekte numatyta panaikinti servitutus žemės sklypuose iki juos pertvarkant proj. Nr. 280, 281 ir 282.

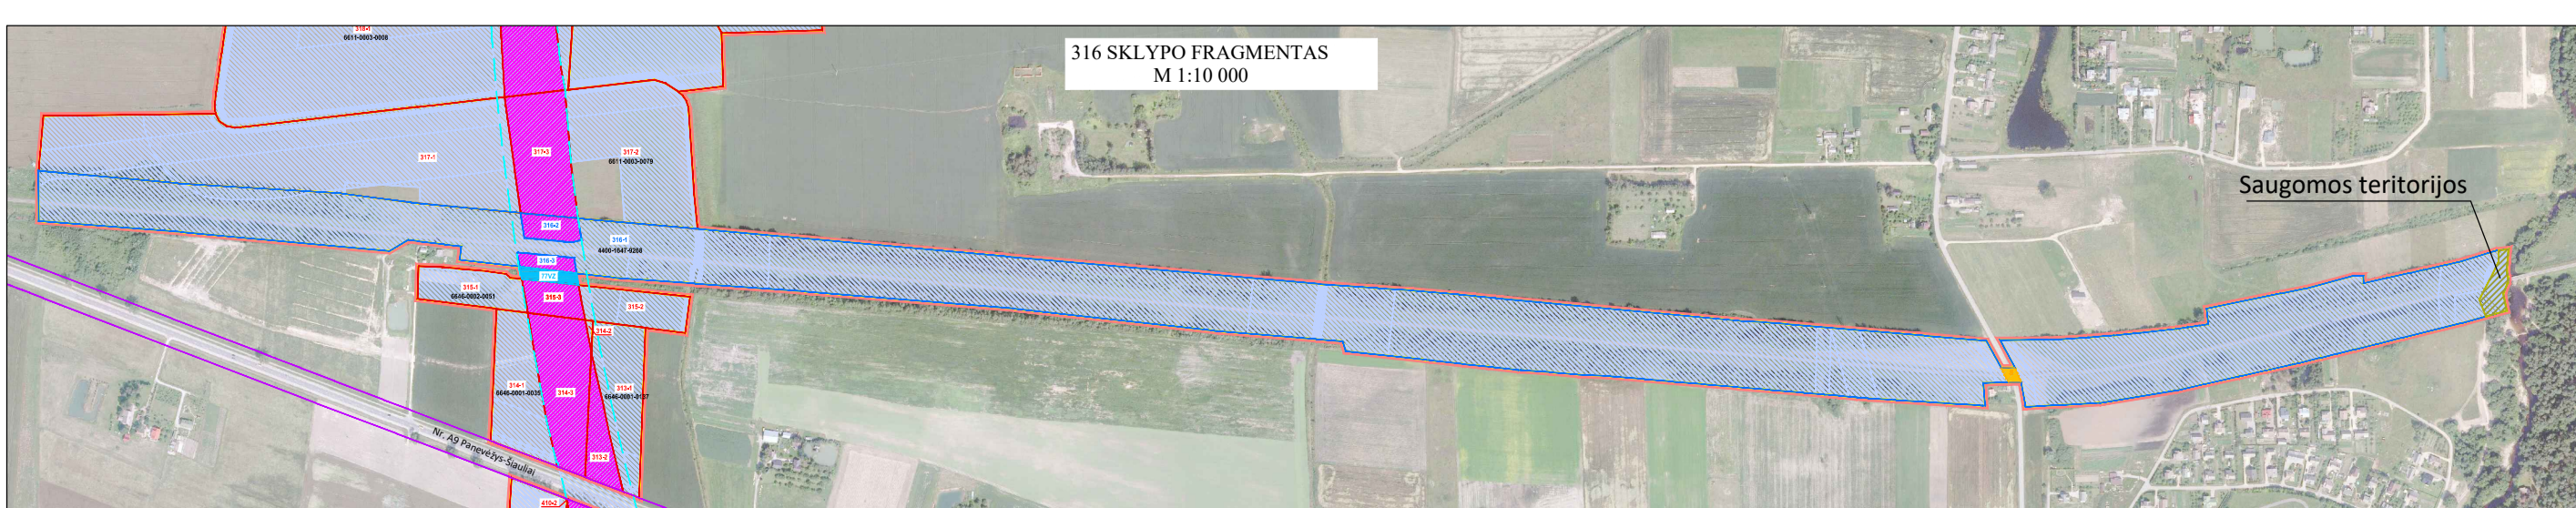

Atestato Nr.	KELPROJEKTAS				Žemės paėmimo visuomenės poreikiams europinio standarto geležinkelio linijai Kaunas-Lietuvos ir Latvijos valstybių siene nutiesti Panevėžio rajono savivaldybės teritorijoje projektas
	28-VP-01	28-VP-02	28-VP-03	28-VP-04	
Etapas	1. Sk. vadovėlis	2. Sk. vadovėlis	3. Sk. vadovėlis	4. Sk. vadovėlis	Pagrindinis sprendinių brėžinys
	2PR	Lietuvos Respublikos susisiekimo ministerija Gedimino pr. 17, 01565 Vilnius	Šalt. data: 2017-09-29, kuit. Nr. SP-750		