

Ryga
Šiauliai

Vilnius


SUTARTINIAI PAŽYMĖJIMAI:

- KELIO JUOSTOS RIBA
- SKLYPO RIBA
- PROJEKTUOJAMI KELIO ASFALTBETONIO DANGOS KRAŠTAI
- PROJEKTUOJAMI KELKRAŠČIŲ KRAŠTAI
- PROJEKTUOJAMI METALINIAI ATITVARAI

Pastaba: Skirtingų lygių sankryžoje (nuo Pk 0+00 iki Pk 6+80) atliekamas tik asfalto dangos pakeitimas, esami kelio ženklai perstatomi, jie šiame brėžinyje nerodomi.

M 1:1000


Atestato Nr.					VALSTYBINĖS REIKŠMĖS MAGISTRALINIS KELIAS A17		
					PANEVĖŽIO APLINKKELIS		
	3717	SPV	N. Apulskienė		2015 08	KELIO REKONSTRAVIMAS NUO 0,0 - 22,06 km (I ruožas nuo 0,00 - 10,53) km	
25314	SPDV	R. Alubickis		2015 08	Kelio apstatymas ženklais ir horizontalus dangos ženklinimas PK 0+00 - PK 6+80		
	Inžinierius	S. Vaičekauskas		2015 08			
Etapas	Lietuvos automobilių kelių direkcija prie Susisiekimo ministerijos J. Basanavičiaus 36/2, LT-03109, Vilnius				7241/A17 - 00 - TP - S2a.B - 02	Lapas	Lapų
TP					1	11	

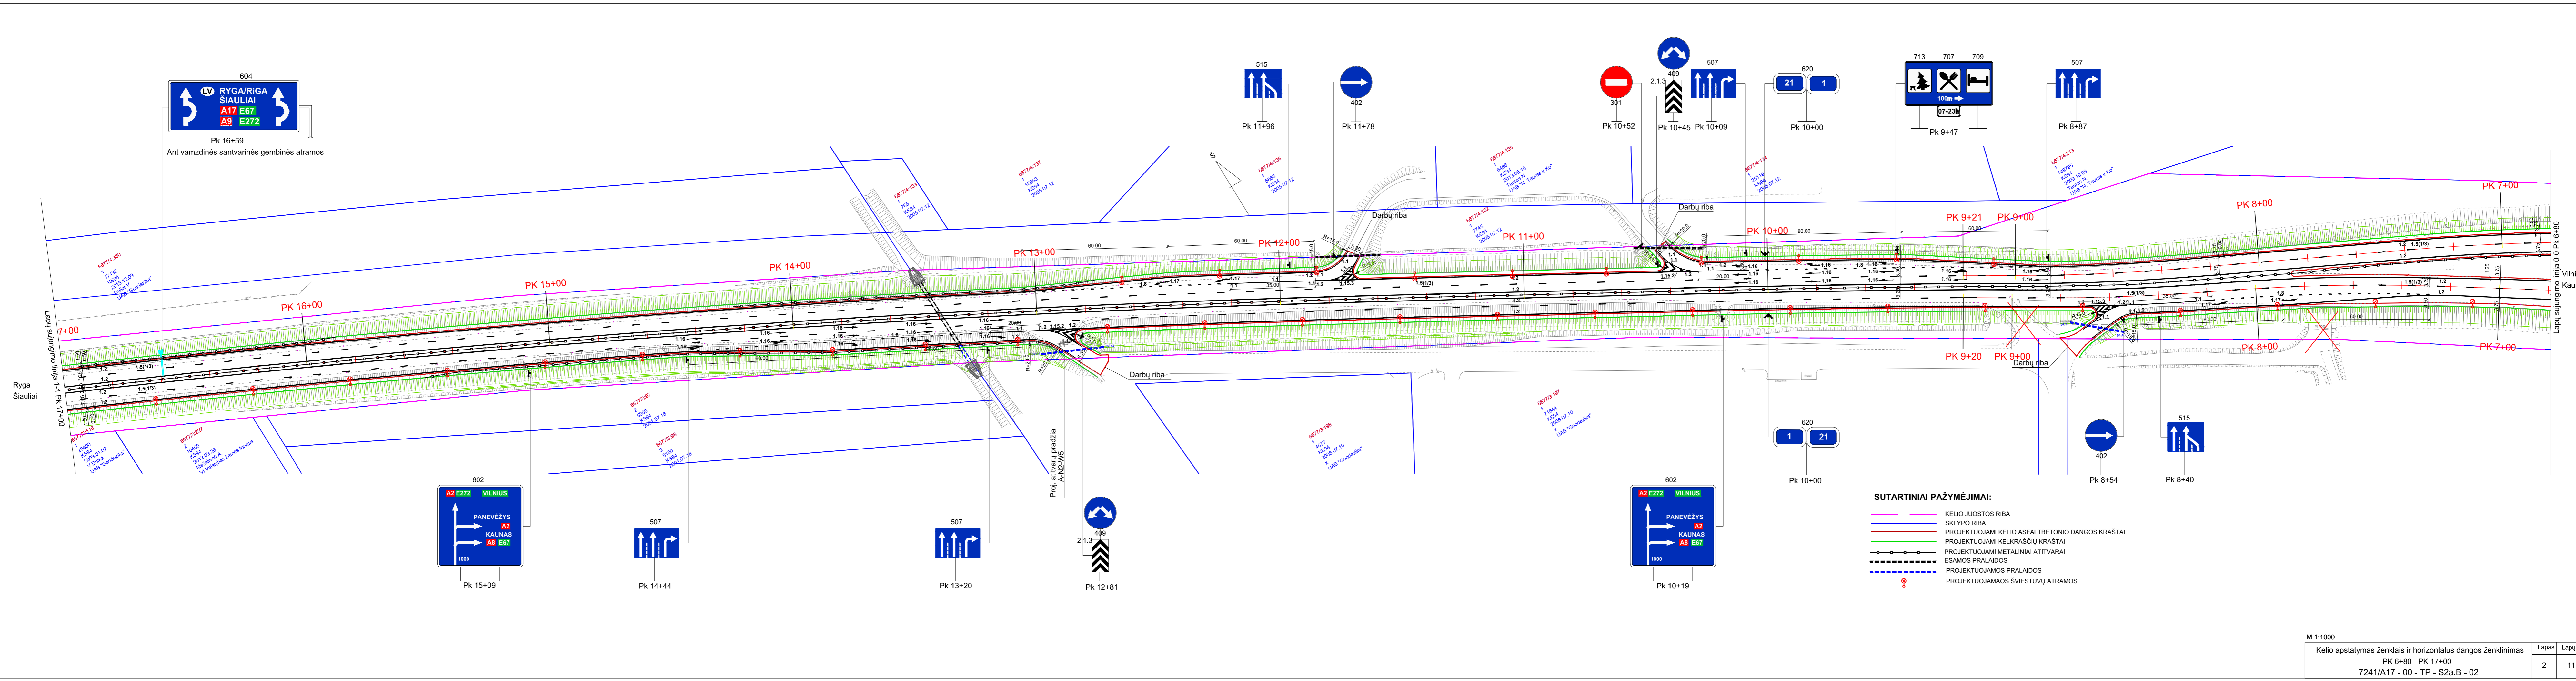

- SUTARTINIAI PAŽYMĖJIMAI:**
- KELIO JUOSTOS RIBA
 - SKLYPO RIBA
 - PROJEKTUOJAMI KELIO ASFALTBETONIO DANGOS KRAŠTAI
 - PROJEKTUOJAMI KELKRASČIŲ KRAŠTAI
 - PROJEKTUOJAMI METALINIAI ATITVARAI
 - - - ESAMOS PRALAIIDOS
 - - - PROJEKTUOJAMOS PRALAIIDOS
 - PROJEKTUOJAMOS ŠVIESTUVŲ ATRAMOS

M 1:1000

Kelio apstatymas ženklais ir horizontalus dangos ženklinimas		
PK 6+80 - PK 17+00		
7241/A17 - 00 - TP - S2a.B - 02		
Lapas	Lapy	Laida
2	11	0

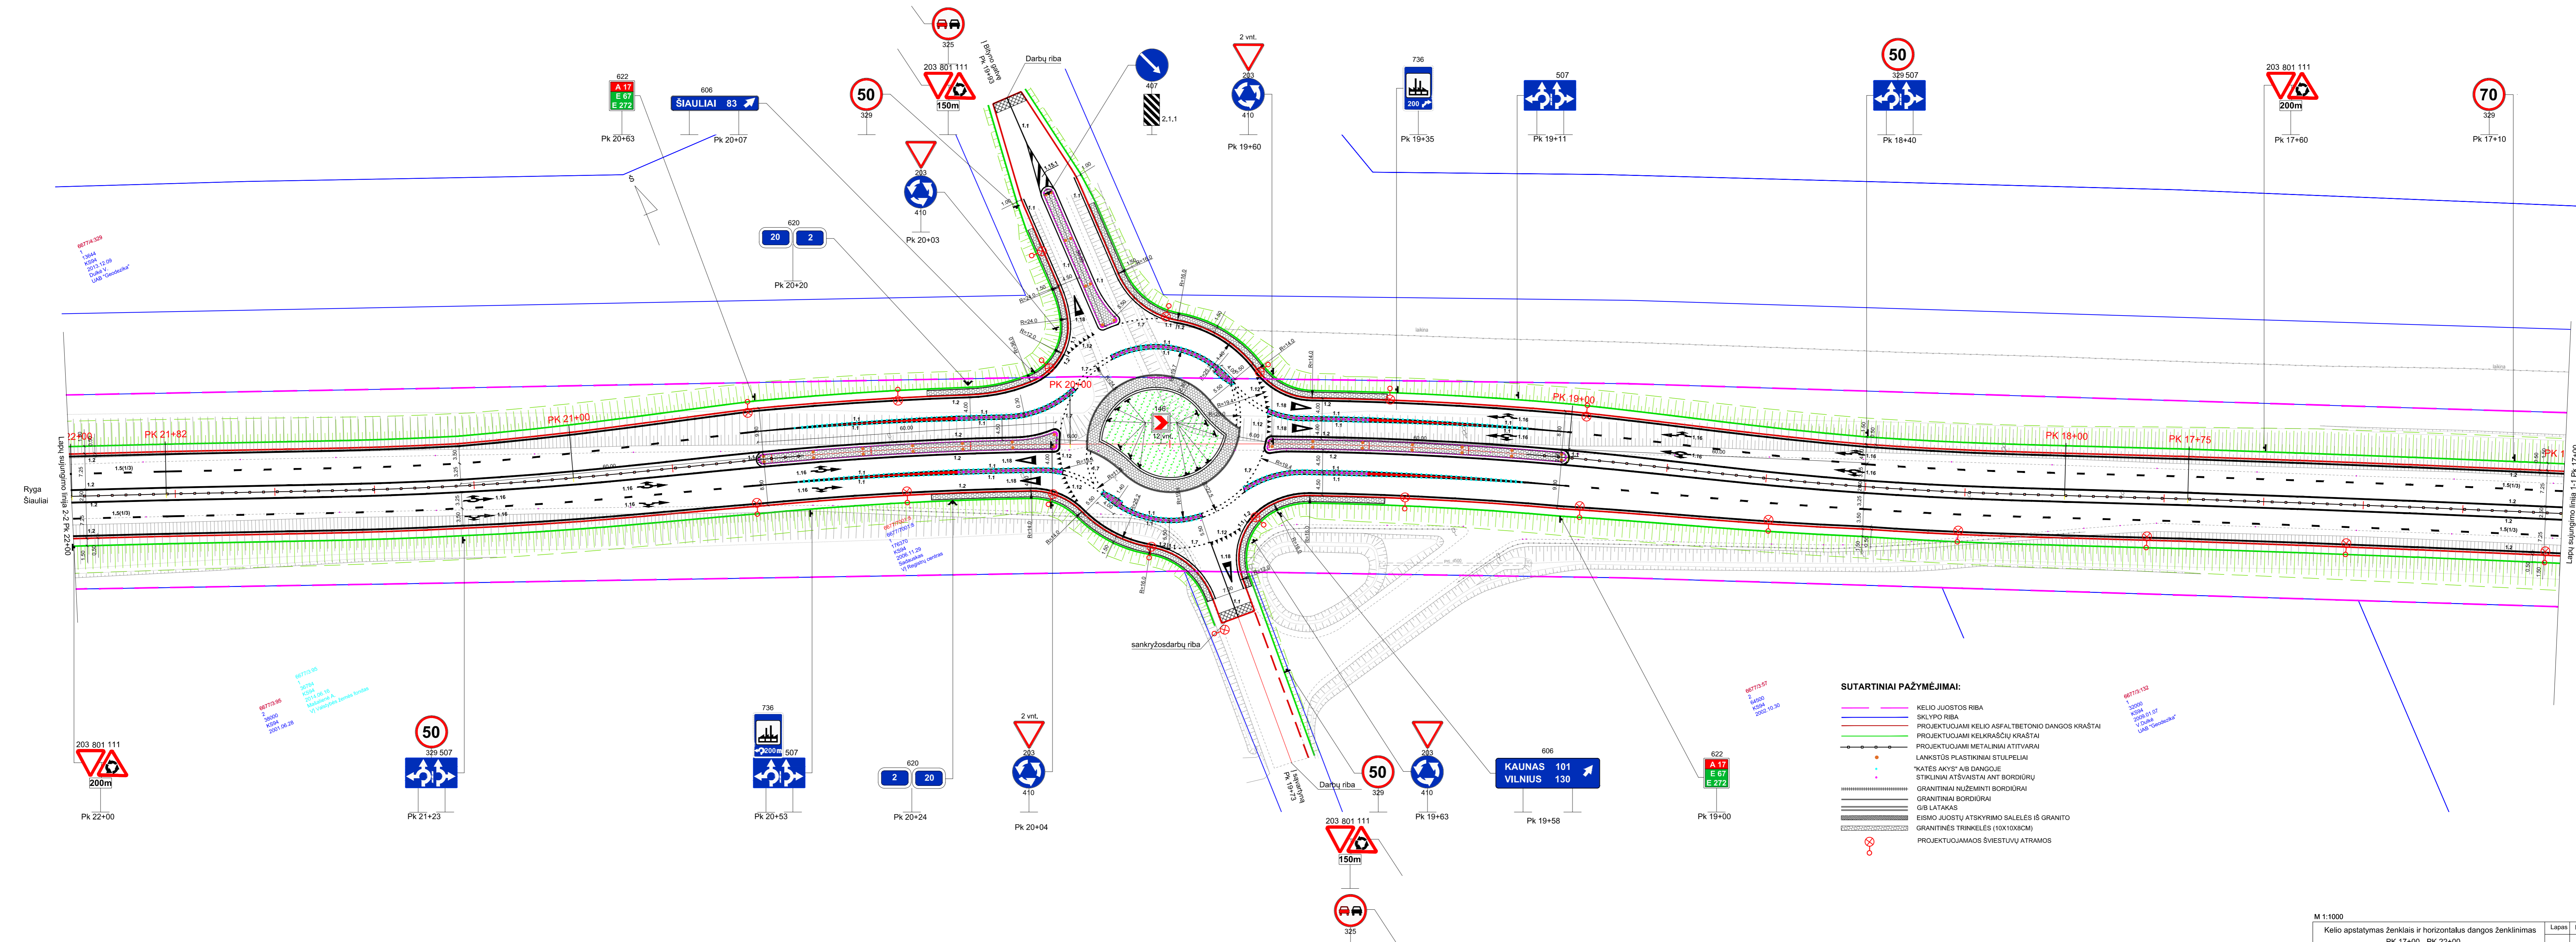

- SUTARTINIAI PAŽYMĖJIMAI:**
- KELIO JUOSTOS RIBA
 - SKLYPO RIBA
 - PROJEKTUOJAMI KELIO ASFALTBETONIO DANGOS KRAŠTAI
 - PROJEKTUOJAMI KELKRAŠČIŲ KRAŠTAI
 - PROJEKTUOJAMI METALINIAI ATTVARAI
 - LANKSTŪS PLASTIKINIAI STULPĖLIAI
 - "KATĖS AKYS" A/B DANGUJE
 - STIKLINIAI ATŠVAISTAI ANT BORDIŪRŲ
 - GRANITINIAI NUŽEMINTI BORDIŪRAI
 - GRANITINIAI BORDIŪRAI
 - G/B LATAKAS
 - EISMO JUOSTŲ ATSKYRIMO SALELĖS IŠ GRANITO
 - GRANITINĖS TRINKELĖS (10X10X8CM)
 - ⊗ PROJEKTUOJAMOJO SVIESTUVŲ ATRAMOS


66774-329
1. 13064
KŠM
2013.12.09
L.Čiulė V.
UAB "Geodesika"

66774-329
1. 17370
KŠM
2008.11.20
S.Štikonas
UAB "Geodesika"

66773-95
1. 38000
KŠM
2001.06.28
1. 28764
KŠM
2013.05.10
M.Štikonas A.
UAB "Geodesika"

66775-57
1. 44500
KŠM
2002.10.30
L.Čiulė V.
UAB "Geodesika"

66775-132
1. 30000
KŠM
2008.01.07
L.Čiulė V.
UAB "Geodesika"

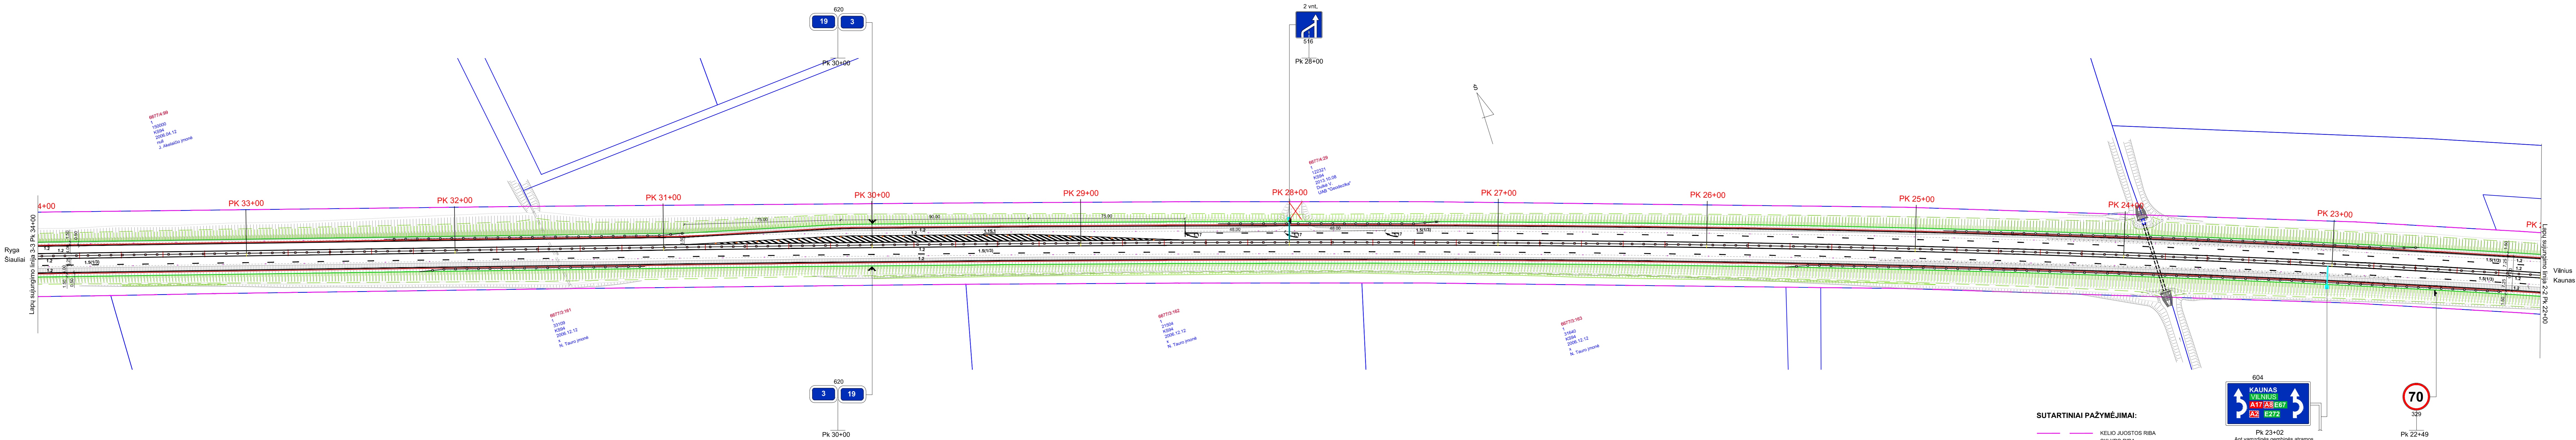

66714-99
1
150000
K594
2006.04.12
aut.
J. Akelaitis (mona)


66713-161
1
33109
K594
2006.12.12
K.
N. Tauros (mona)

66713-162
1
21504
K594
2006.12.12
K.
N. Tauros (mona)

66713-163
1
31640
K594
2006.12.12
K.
N. Tauros (mona)


66714-29
1
12321
K594
2013.10.08
D. Uab. U.
UAB "Geodezika"

- SUTARTINIAI PAŽYMĖJIMAI:**
- KELIO JUOSTOS RIBA
 - SKLYPO RIBA
 - PROJEKTUOJAMI KELIO ASFALTBETONIO DANGOS KRAŠTAI
 - PROJEKTUOJAMI KELKRAŠČIŲ KRAŠTAI
 - PROJEKTUOJAMI METALINIAI ATITVARAI
 - LANKSTŪS PLASTIKINIAI STULPELIAI

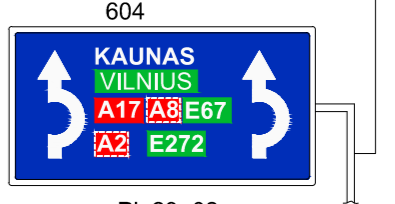


M 1:1000

Kelio apstatymas ženklais ir horizontalus dangos ženklavimas	Lapas	Lapų	Laida
PK 22+00 - PK 34+00	4	11	O
7241/A17 - 00 - TP - S2a.B - 02			

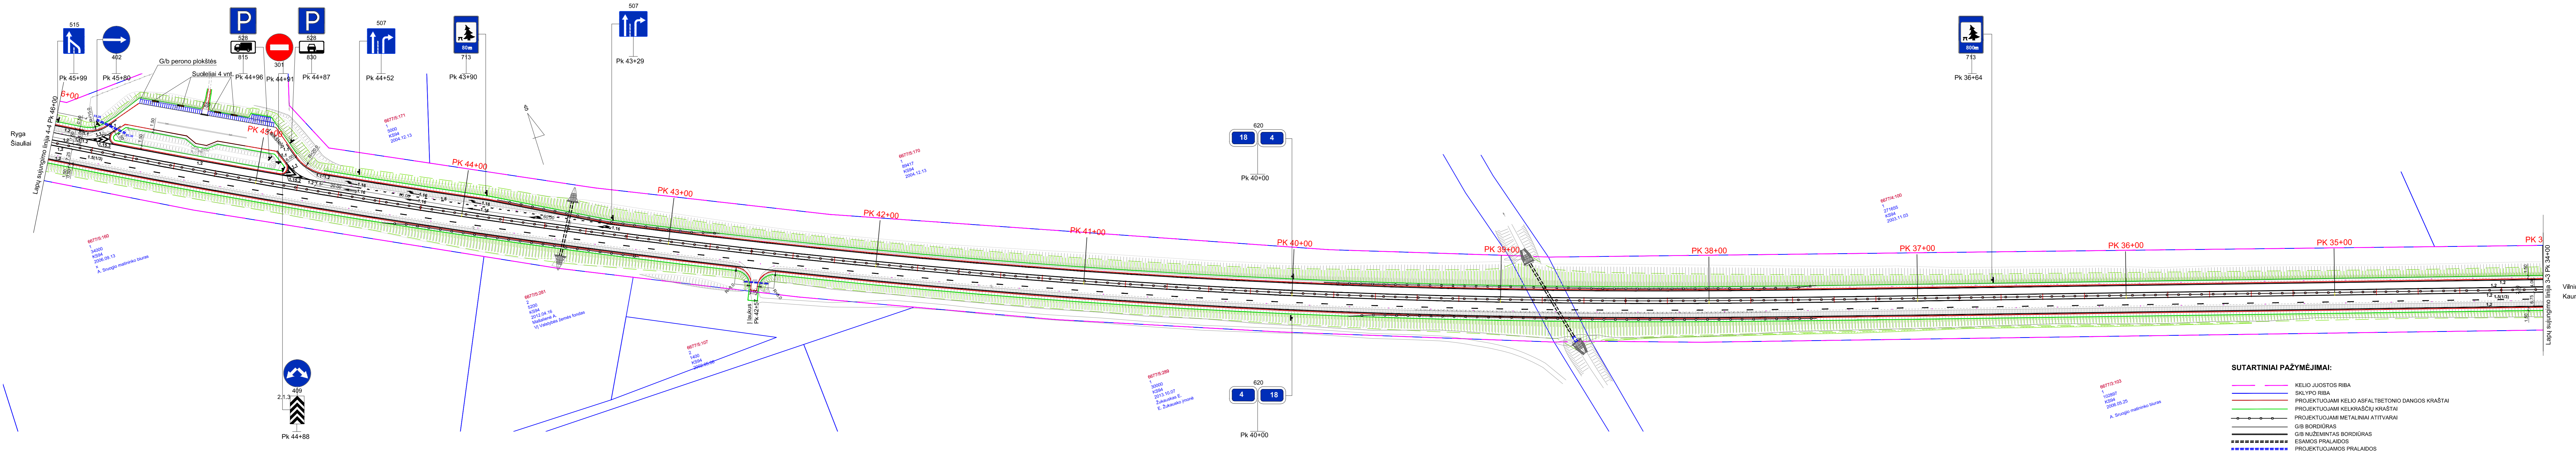


- SUTARTINIAI PAŽYMĖJIMAI:**
- KELIO JUOSTOS RIBA
 - SKLYPO RIBA
 - PROJEKTUOJAMI KELIO ASFALTBETONIO DANGOS KRAŠTAI
 - PROJEKTUOJAMI KELKRAŠČIŲ KRAŠTAI
 - PROJEKTUOJAMI METALINIAI ATITVARAI
 - G/B BORDIŪRAS
 - G/B NUŽĖMINTAS BORDIŪRAS
 - ESAMOS PRALAIIDOS
 - PROJEKTUOJAMOS PRALAIIDOS

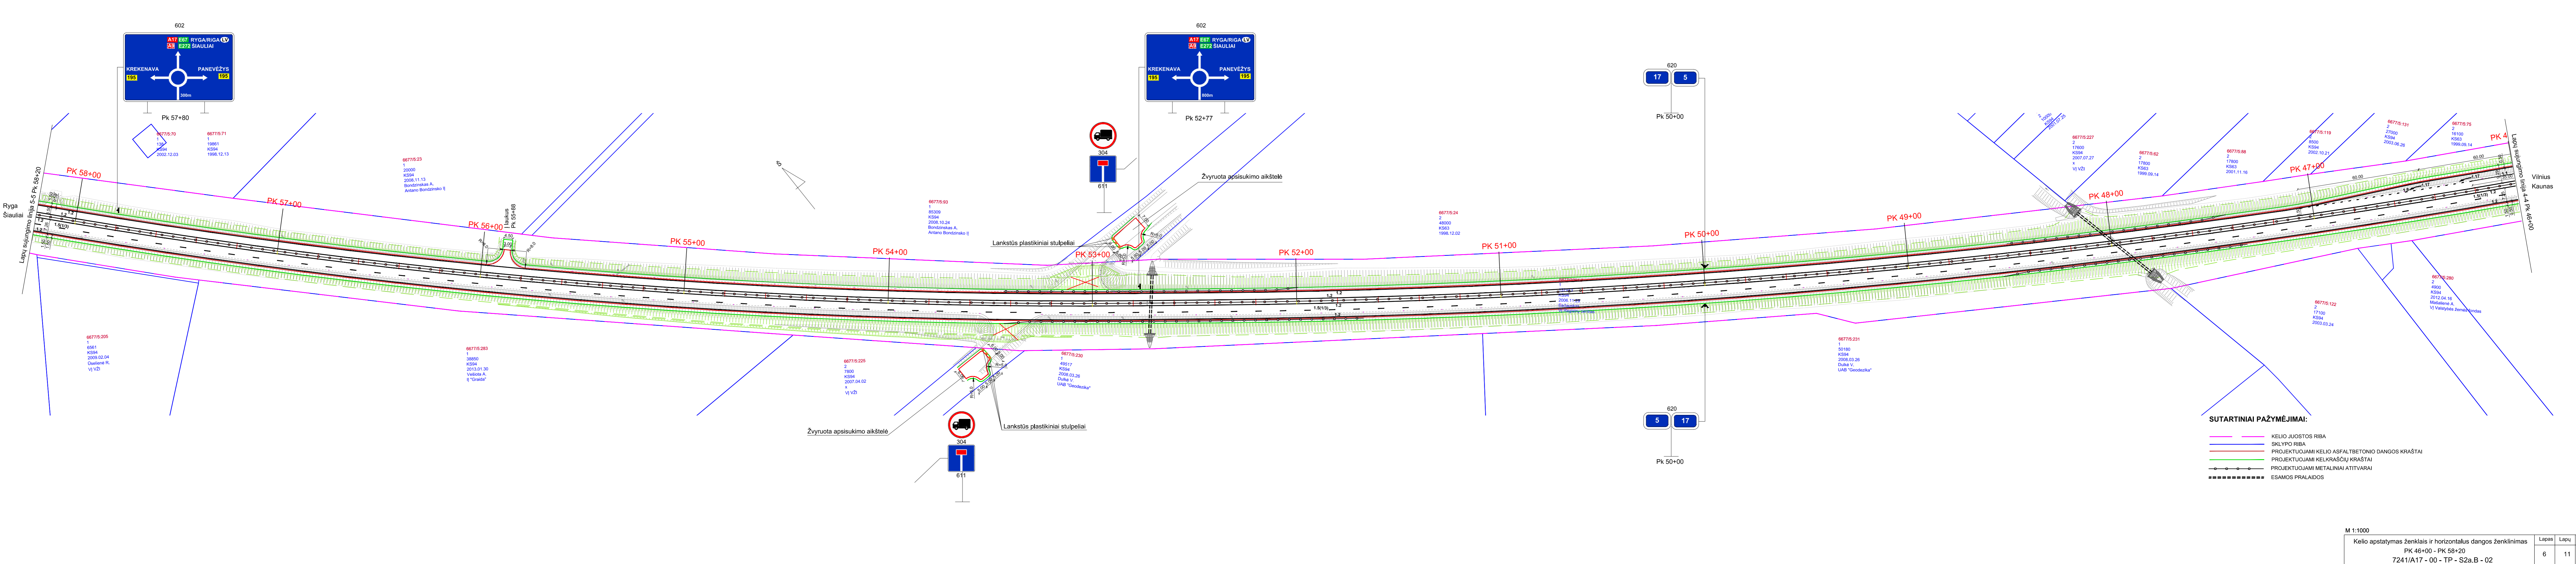


M 1:1000





Kelio apstatymas ženklais ir horizontalus dangos ženklavimas	Lapas	Lapų	Laida
PK 46+00 - PK 58+20	6	11	0
7241/A17 - 00 - TP - S2a.B - 02			

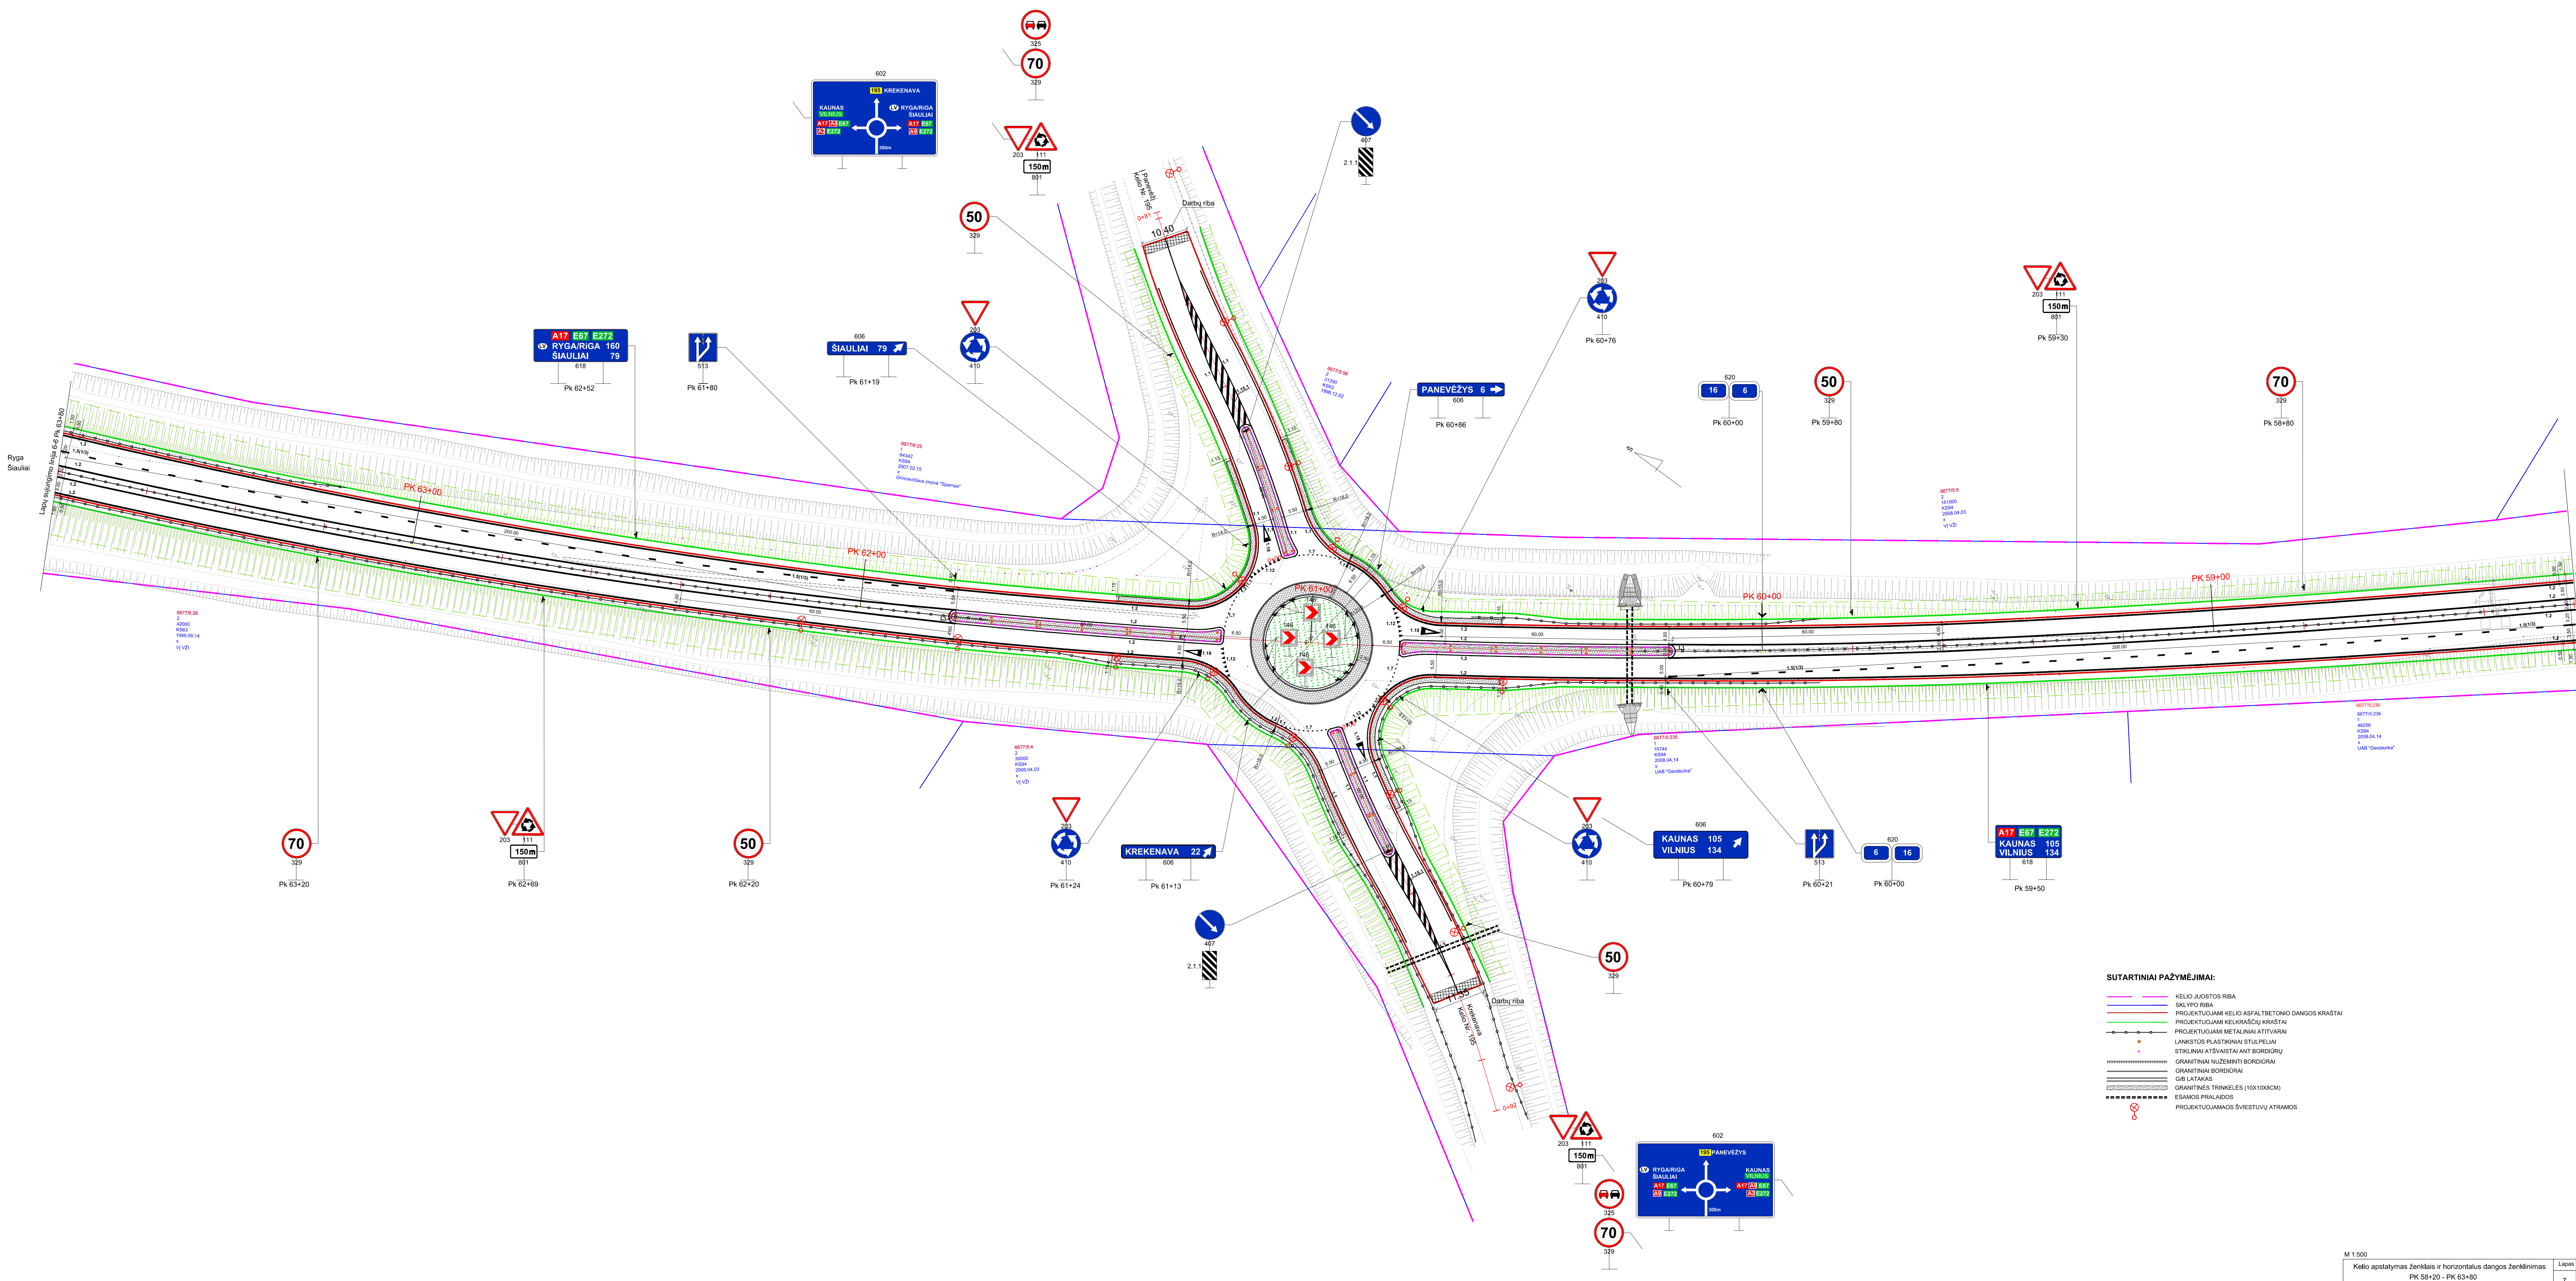


- SUTARTINIAI PAŽYMĖJIMAI:**
- KELIO JUOSTOS RIBA
 - SKLYPO RIBA
 - PROJEKTUOJAMŲ KELIO ASPALTBETONINIO DANGOS KRAŠTAI
 - PROJEKTUOJAMŲ KELIAKOŠČIŲ KRAŠTAI
 - PROJEKTUOJAMI METALINIAI ATITVARAI
 - LANKSTOS PLASTIKINAI STULPELIAI
 - STIKLINIAI ATŠVAISTAI ANTI BORDIŪRŲ
 - GRANITINIAI NUŽEMINTI BORDIŪRAI
 - GRANITINIAI BORDIŪRAI
 - GŠ LATAKAS
 - GRANITINĖS TRINKELĖS (10X10X8CM)
 - ESAMOS PRAILAIČIOS
 - PROJEKTUOJAMOS ŠVIESTUVŲ ATRAMOS

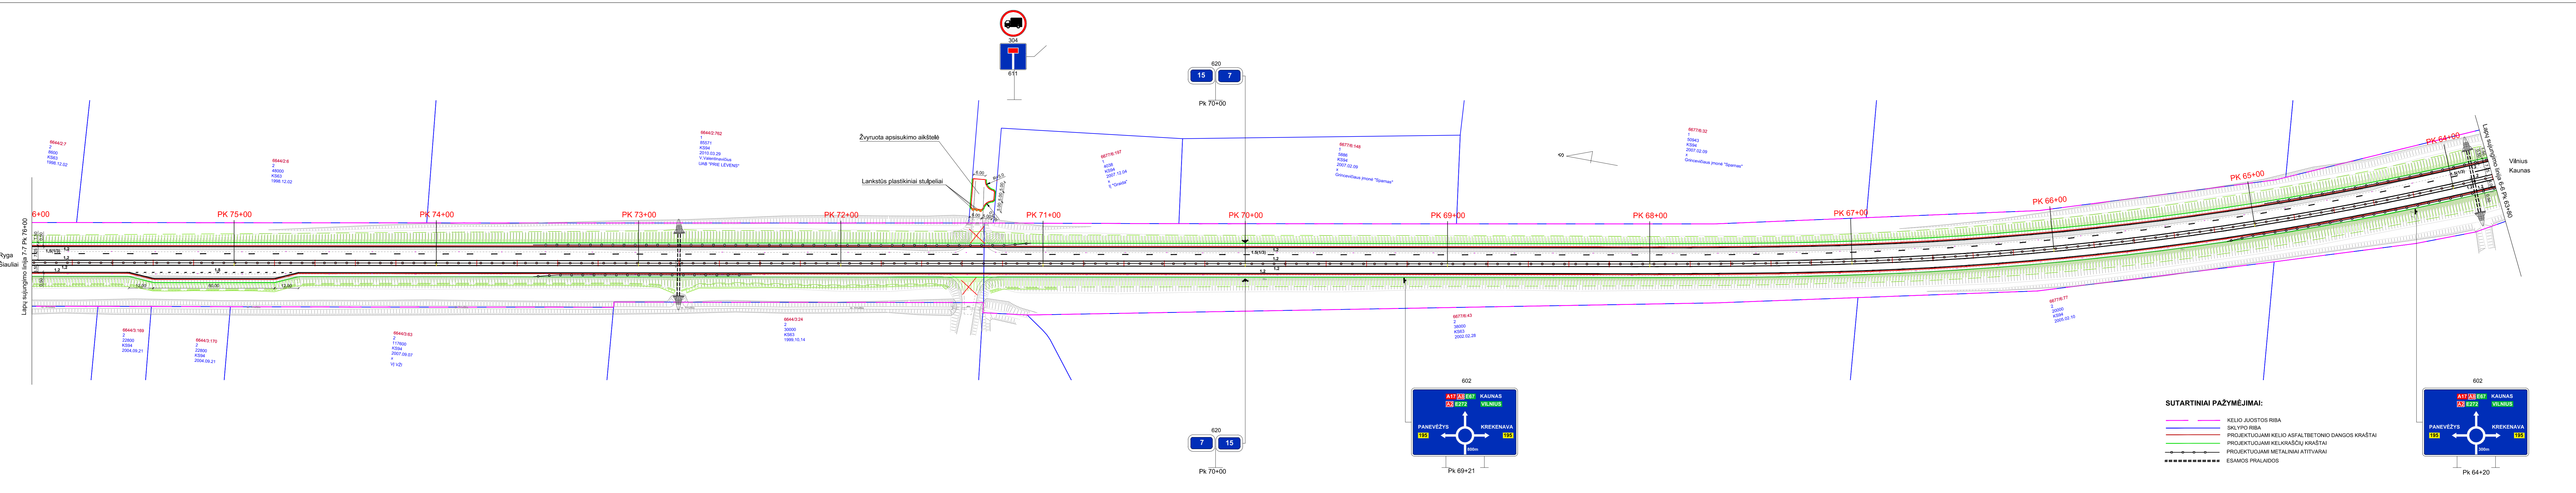

- SUTARTINIAI PAŽYMĖJIMAI:**
- KELIO JUOSTOS RIBA
 - SKLYPO RIBA
 - PROJEKTUOJAMI KELIO ASFALTBETONIO DANGOS KRAŠTAI
 - PROJEKTUOJAMI KELKRAŠČIŲ KRAŠTAI
 - PROJEKTUOJAMI METALINIAI ATITVARAI
 - ESAMOS PRALAIIDOS

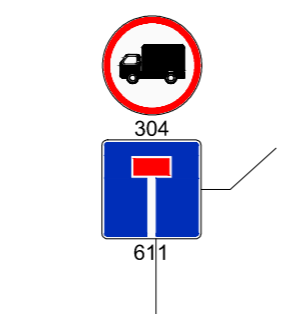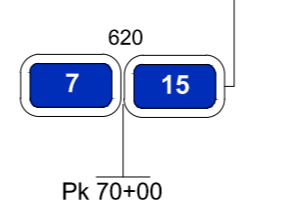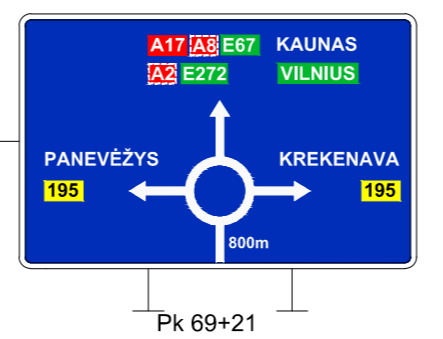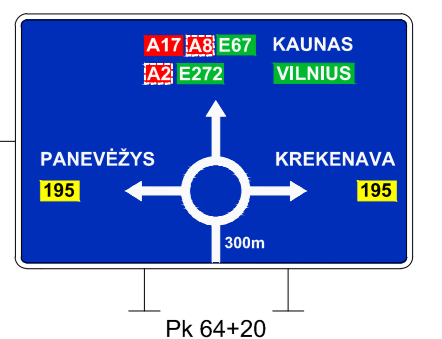


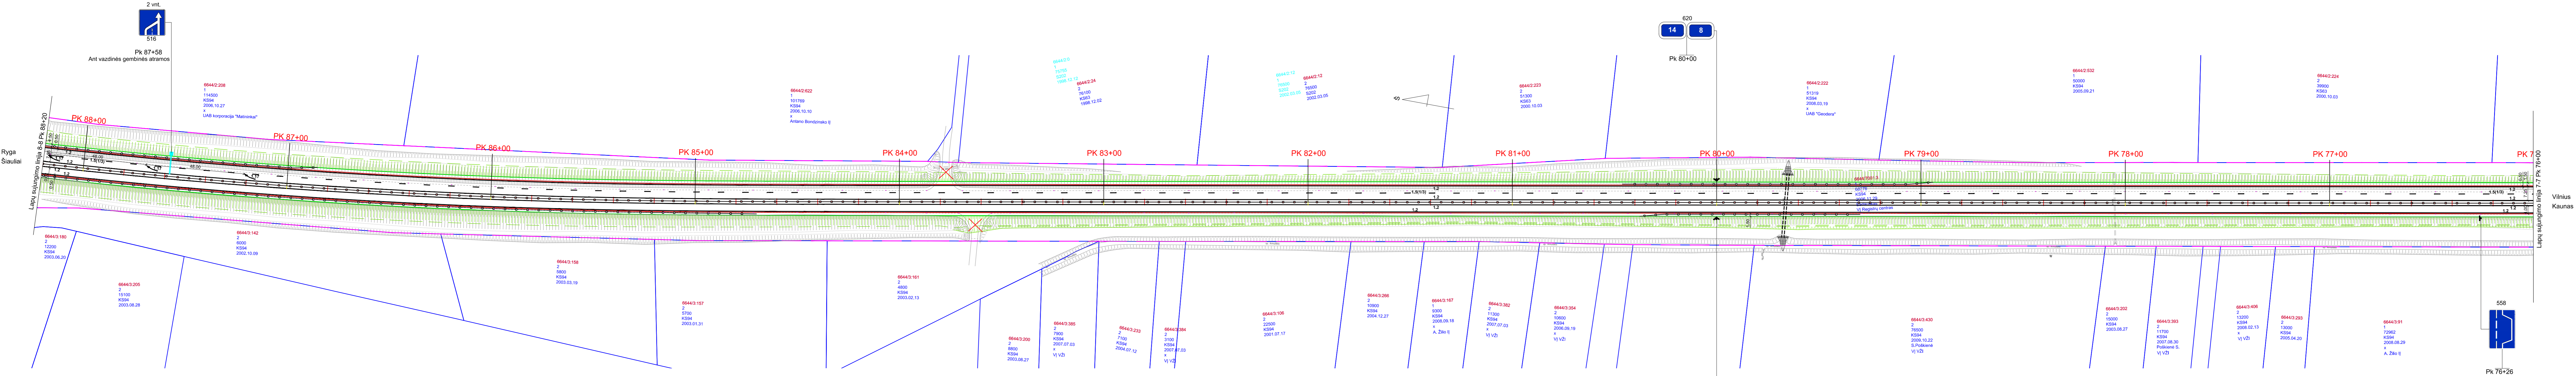


- SUTARTINIAI PAŽYMĖJIMAI:**
- KELIO JUOSTOS RIBA
 - SKLYPO RIBA
 - PROJEKTUOJAMI KELIO ASFALT-BETONIO DANGOS KRAŠTAI
 - PROJEKTUOJAMI KELKRAŠČIŲ KRAŠTAI
 - PROJEKTUOJAMI METALINIAI ATITVARAI
 - - - - - ESAMOS PRALAIIDOS

M 1:1000

Kelio apstatymas ženklais ir horizontalus dangos ženklavimas	Lapas	Lapų	Laida
PK 76+00 - PK 88+20	9	11	O
7241/A17 - 00 - TP - S2a.B - 02			

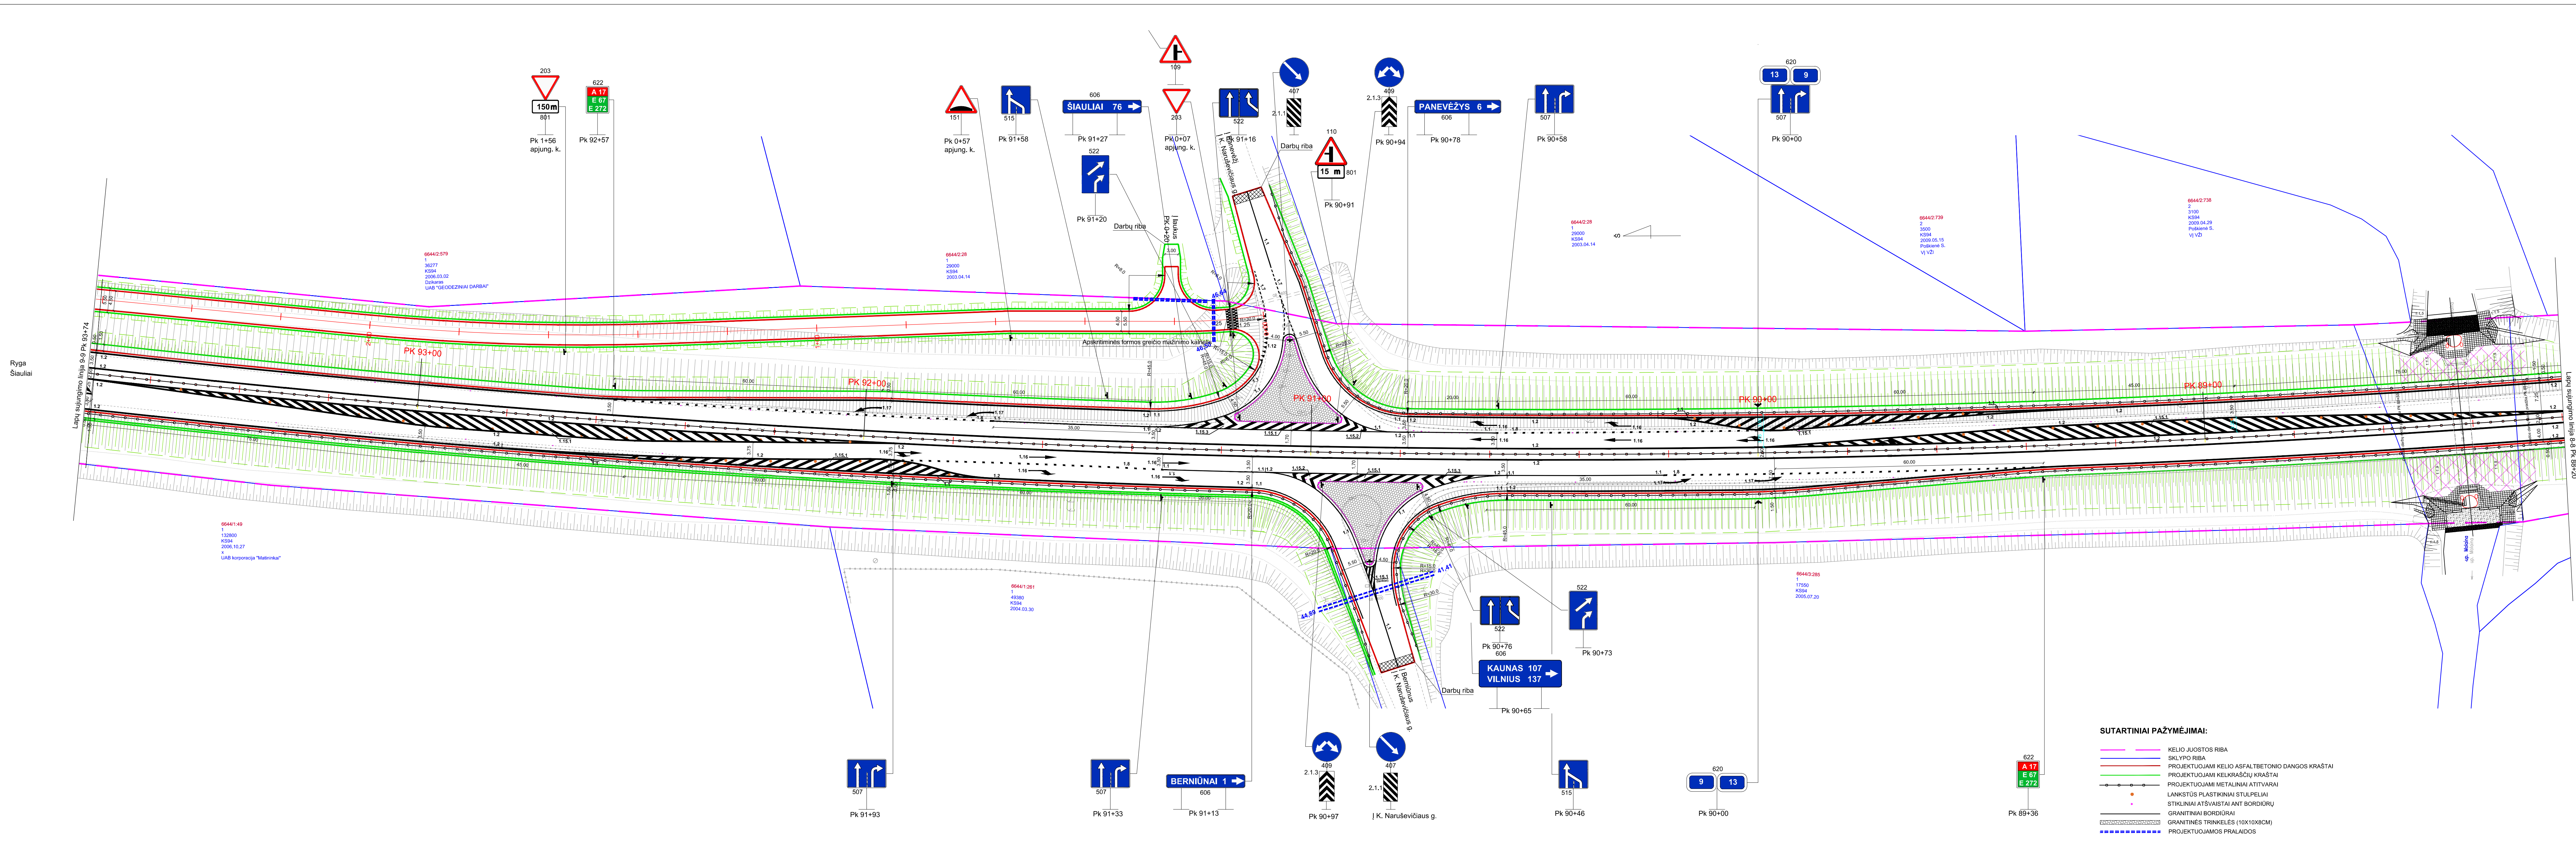

- SUTARTINIAI PAŽYMĖJIMAI:**
- KELIO JUOSTOS RIBA
 - SKLYPO RIBA
 - PROJEKTUOJAMI KELIO ASFALTBETONIO DANGOS KRAŠTAI
 - PROJEKTUOJAMI KELKRAŠČIŲ KRAŠTAI
 - PROJEKTUOJAMI METALINIAI ATITVARAI
 - LANKSTOS PLASTIKINIAI STULPĖLIAI
 - STIKLINIAI ATŠVAISTAI ANTI BORDIŪRŲ
 - GRANITINIAI BORDIŪRAI
 - GRANITINĖS TRINKELĖS (10X10X8CM)
 - - - - - PROJEKTUOJAMOS PRALAIIDOS

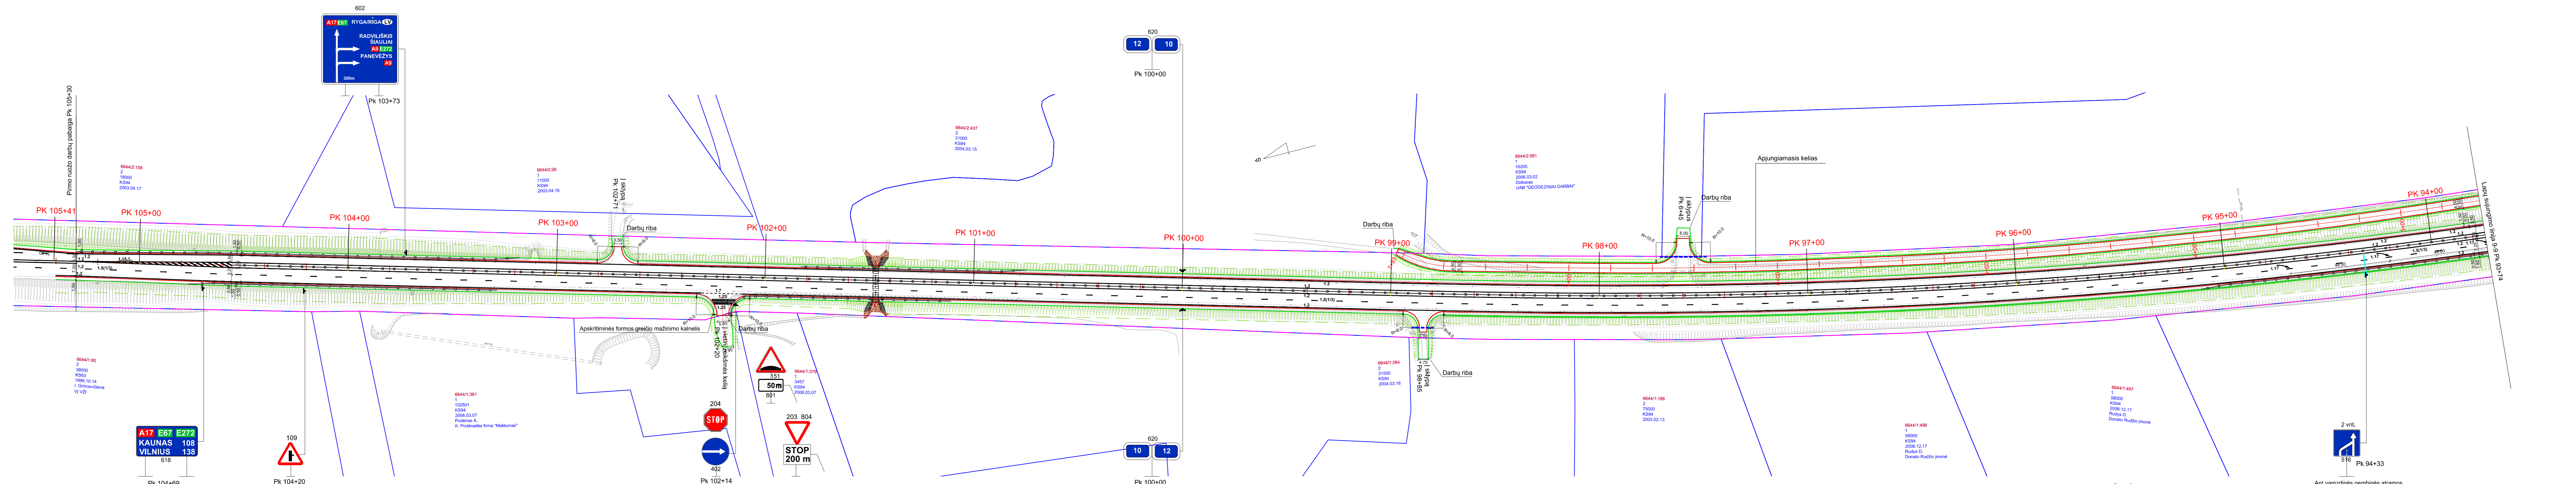

- SUTARTINIAI PAŽYMĖJIMAI:**
- KELIO JUOSTOS RIBA
 - SKLYPO RIBA
 - PROJEKTUOJAMI KELIO ASFALTBETONIO DANGOS KRAŠTAI
 - PROJEKTUOJAMI KELKRAŠČIŲ KRAŠTAI
 - PROJEKTUOJAMI METALINIAI ATITVARAI
 - - - - - PROJEKTUOJAMOS PRALAIIDOS

M 1:1000

Kelio apstatymas ženklais ir horizontalus dangos ženklavimas	Lapas	Lapų	Laida
PK 93+74 - PK 105+30	11	11	0
7241/A17 - 00 - TP - S2a.B - 02			