
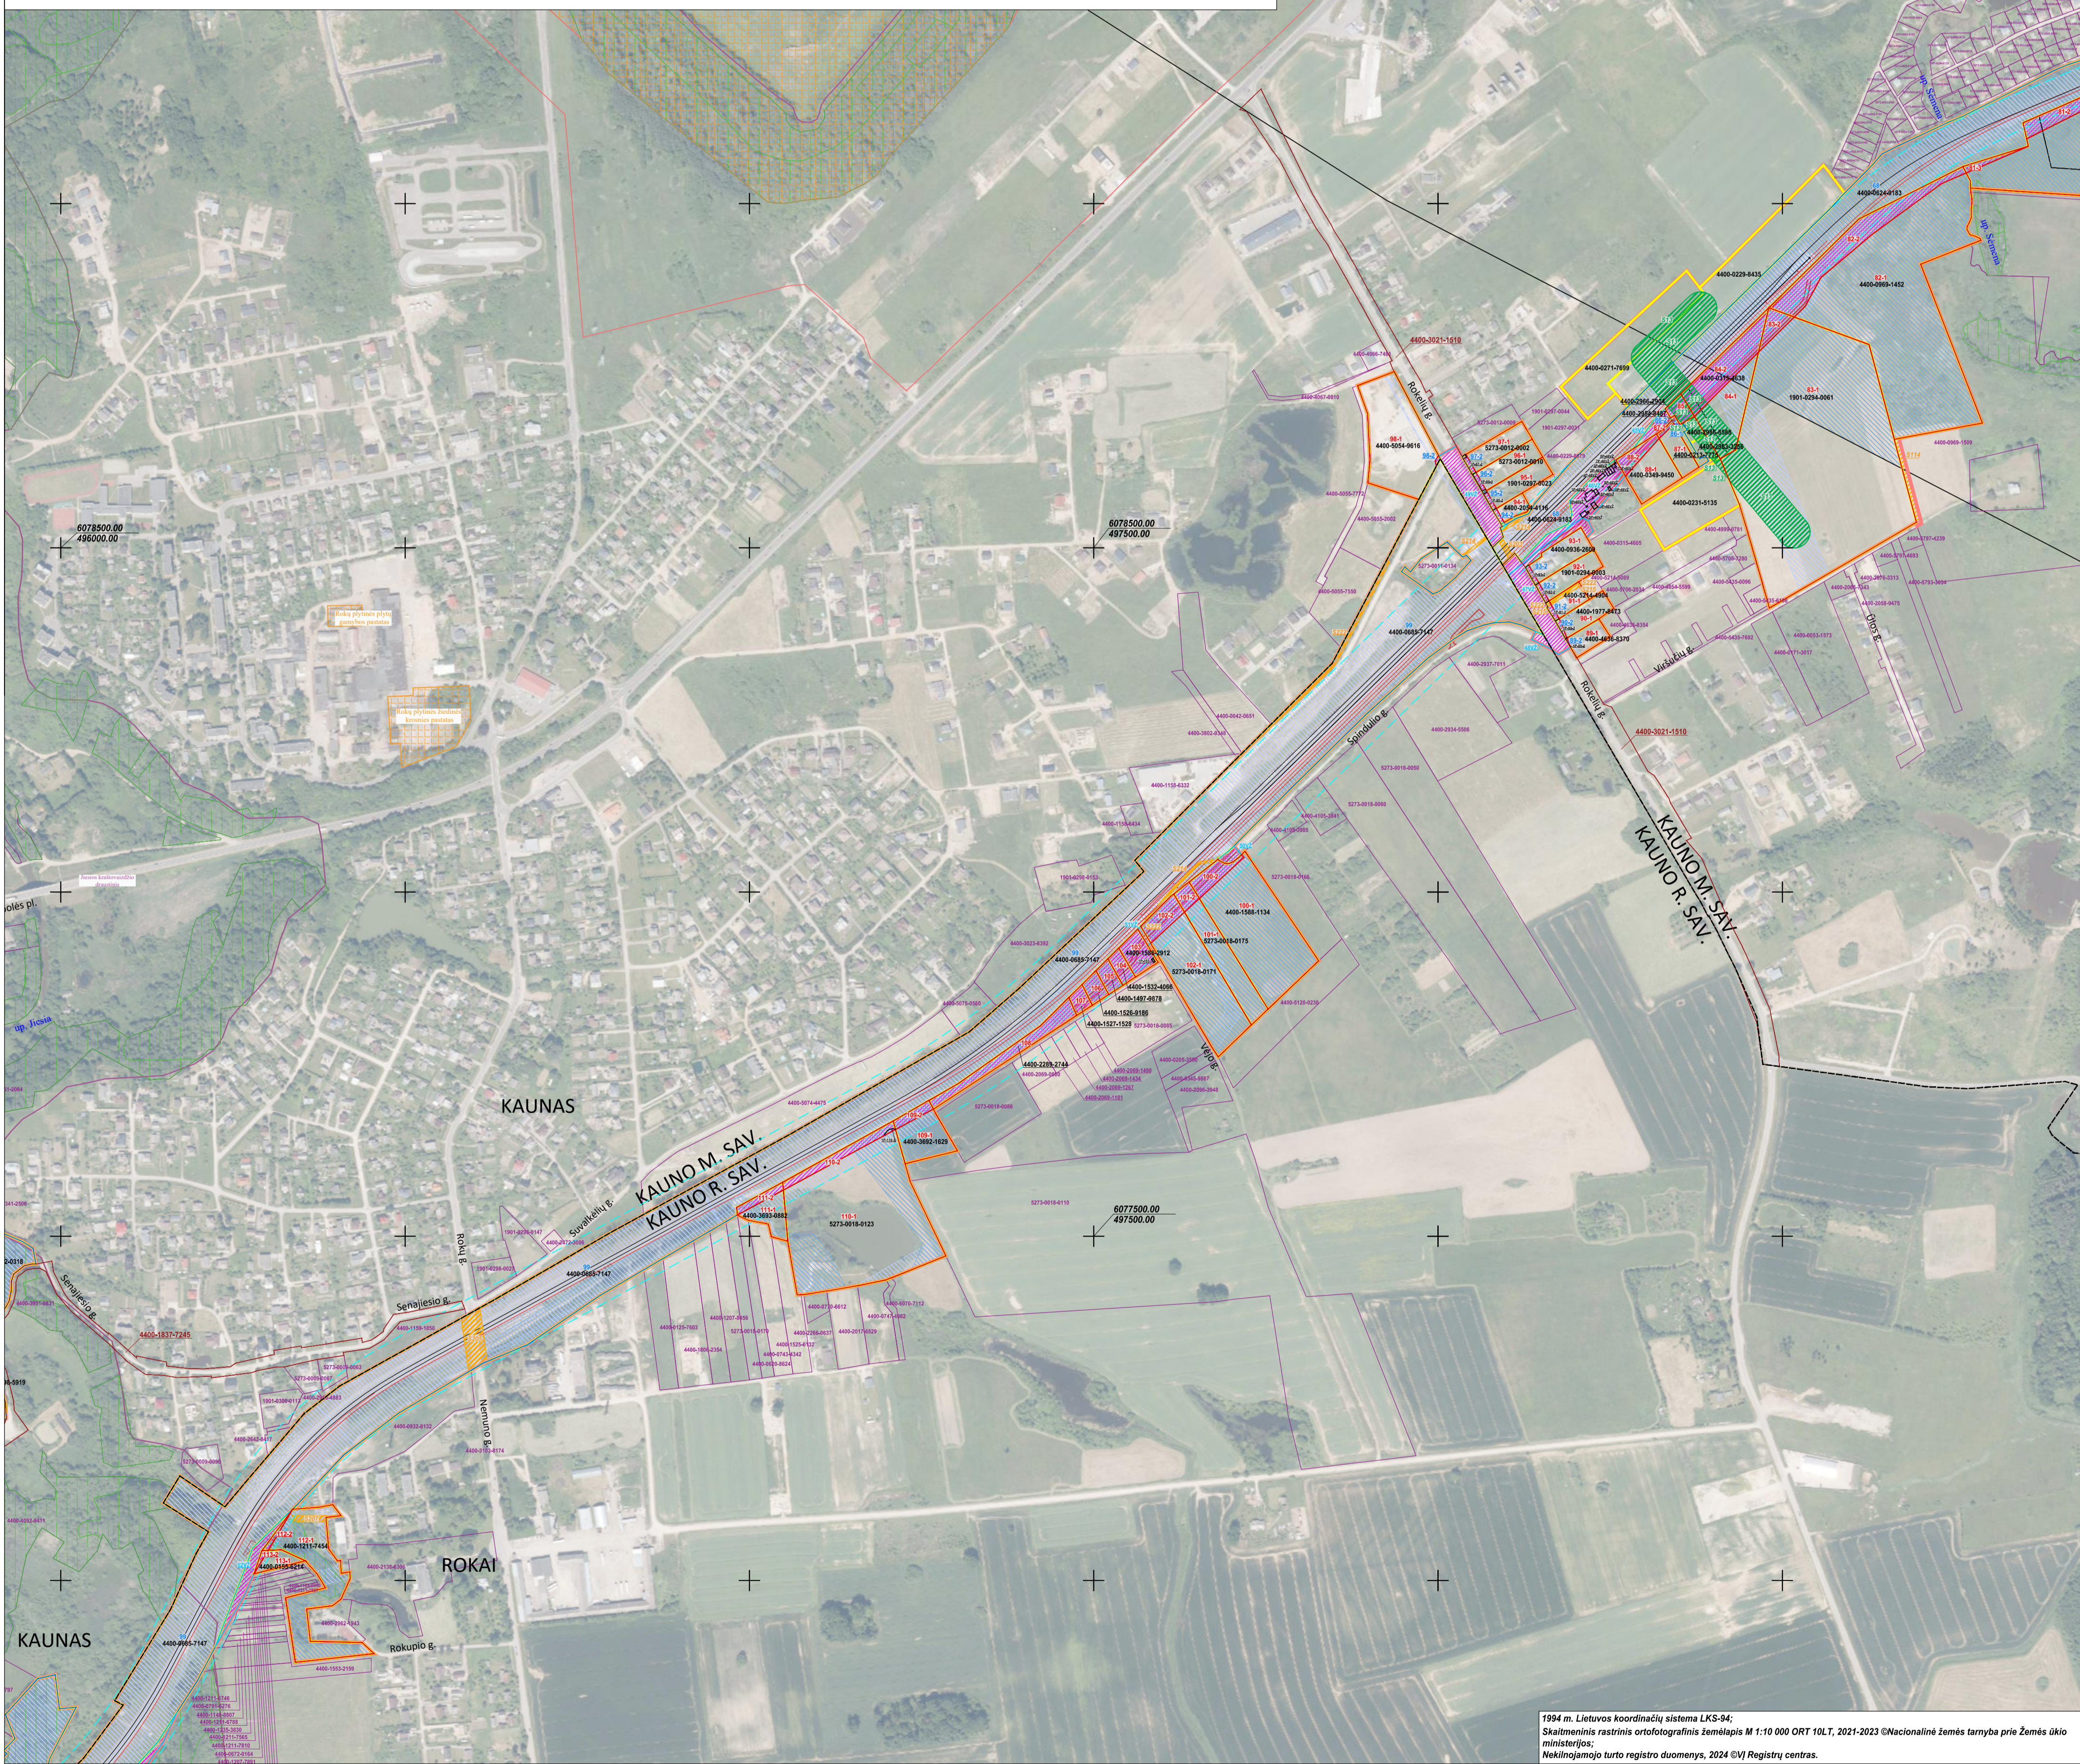
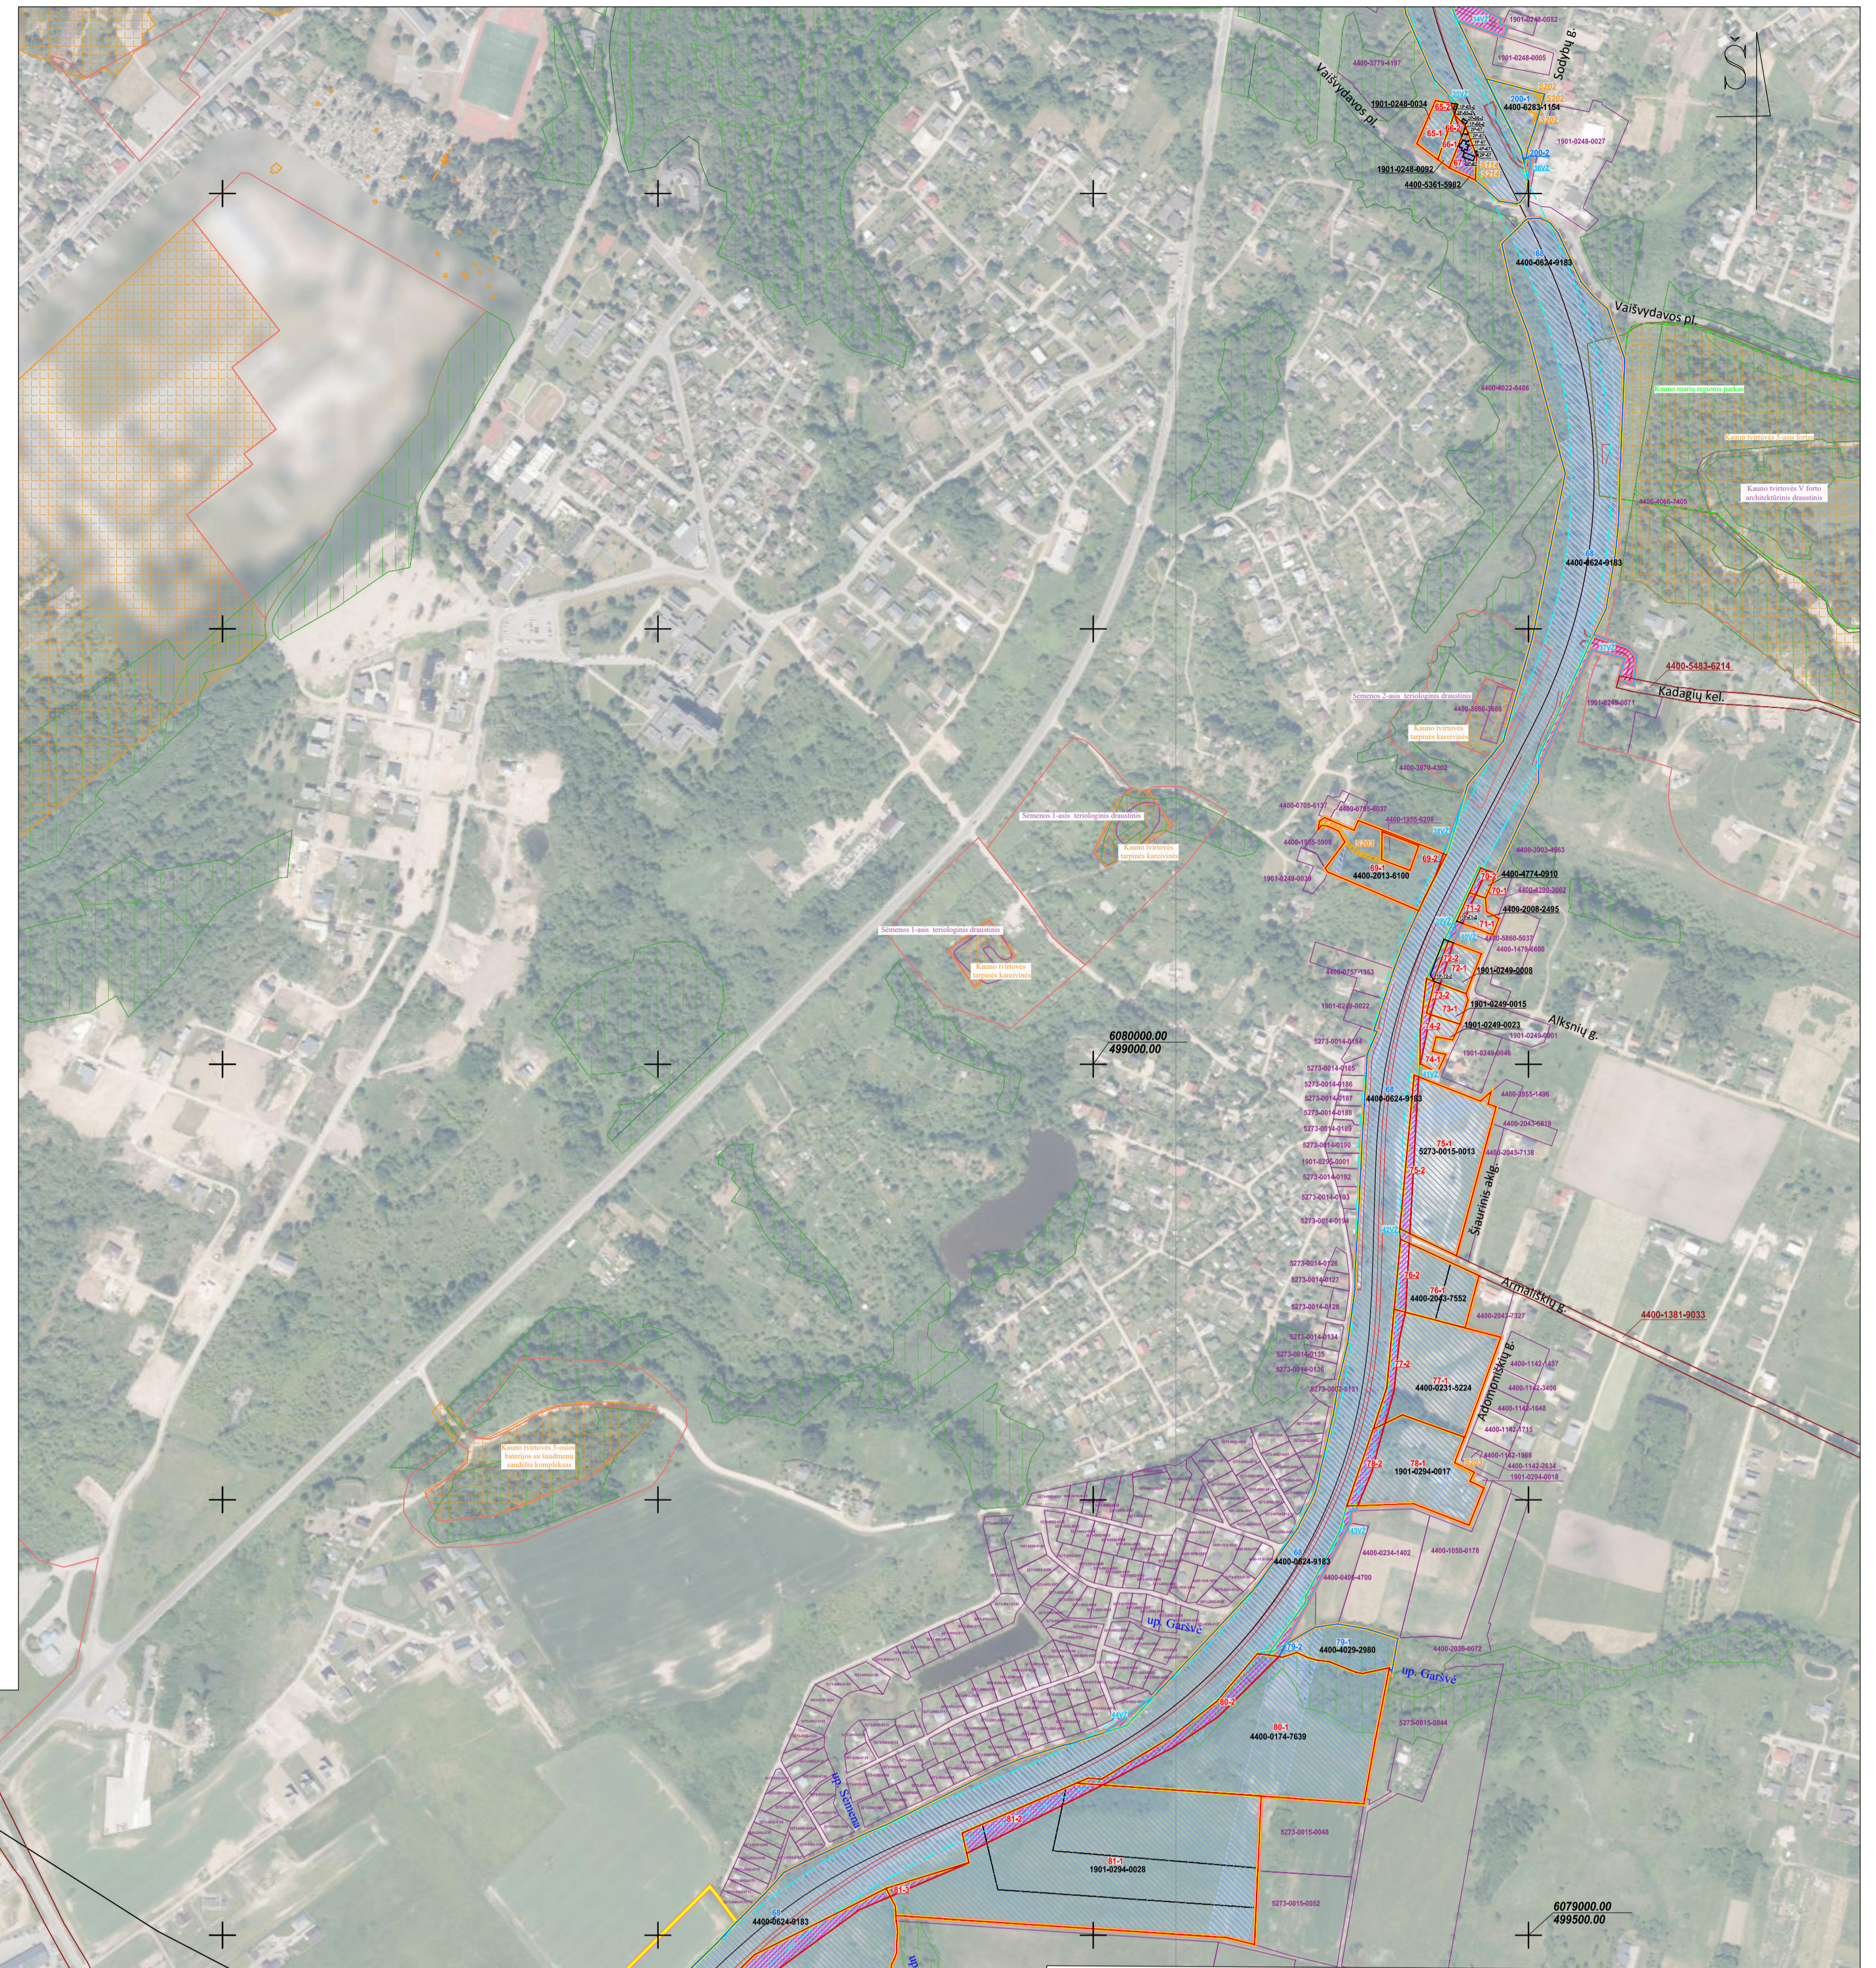


ŽEMĖS PAĖMIMO VISUOMENĖS POREIKIAMS (PAGAL PROJEKTO „RAIL BALTICA“ GELEŽINKELIŲ INFRASTRUKTŪROS KAUNO GELEŽINKELIŲ MAZGE SUSISIEKIMO KOMUNIKACIJŲ INŽINERINĖS INFRASTRUKTŪROS VYSTYMO PLANĄ) KAUNO MIESTO SAVIVALDYBĖS IR KAUNO RAJONO SAVIVALDYBĖS TERITORIJOSE PROJEKTAS

PAGRINDINIS SPRENDINIŲ BRĖŽINYS
M 1:5000

Projekto teritorijai gretimi žemės sklypai M 1:2000

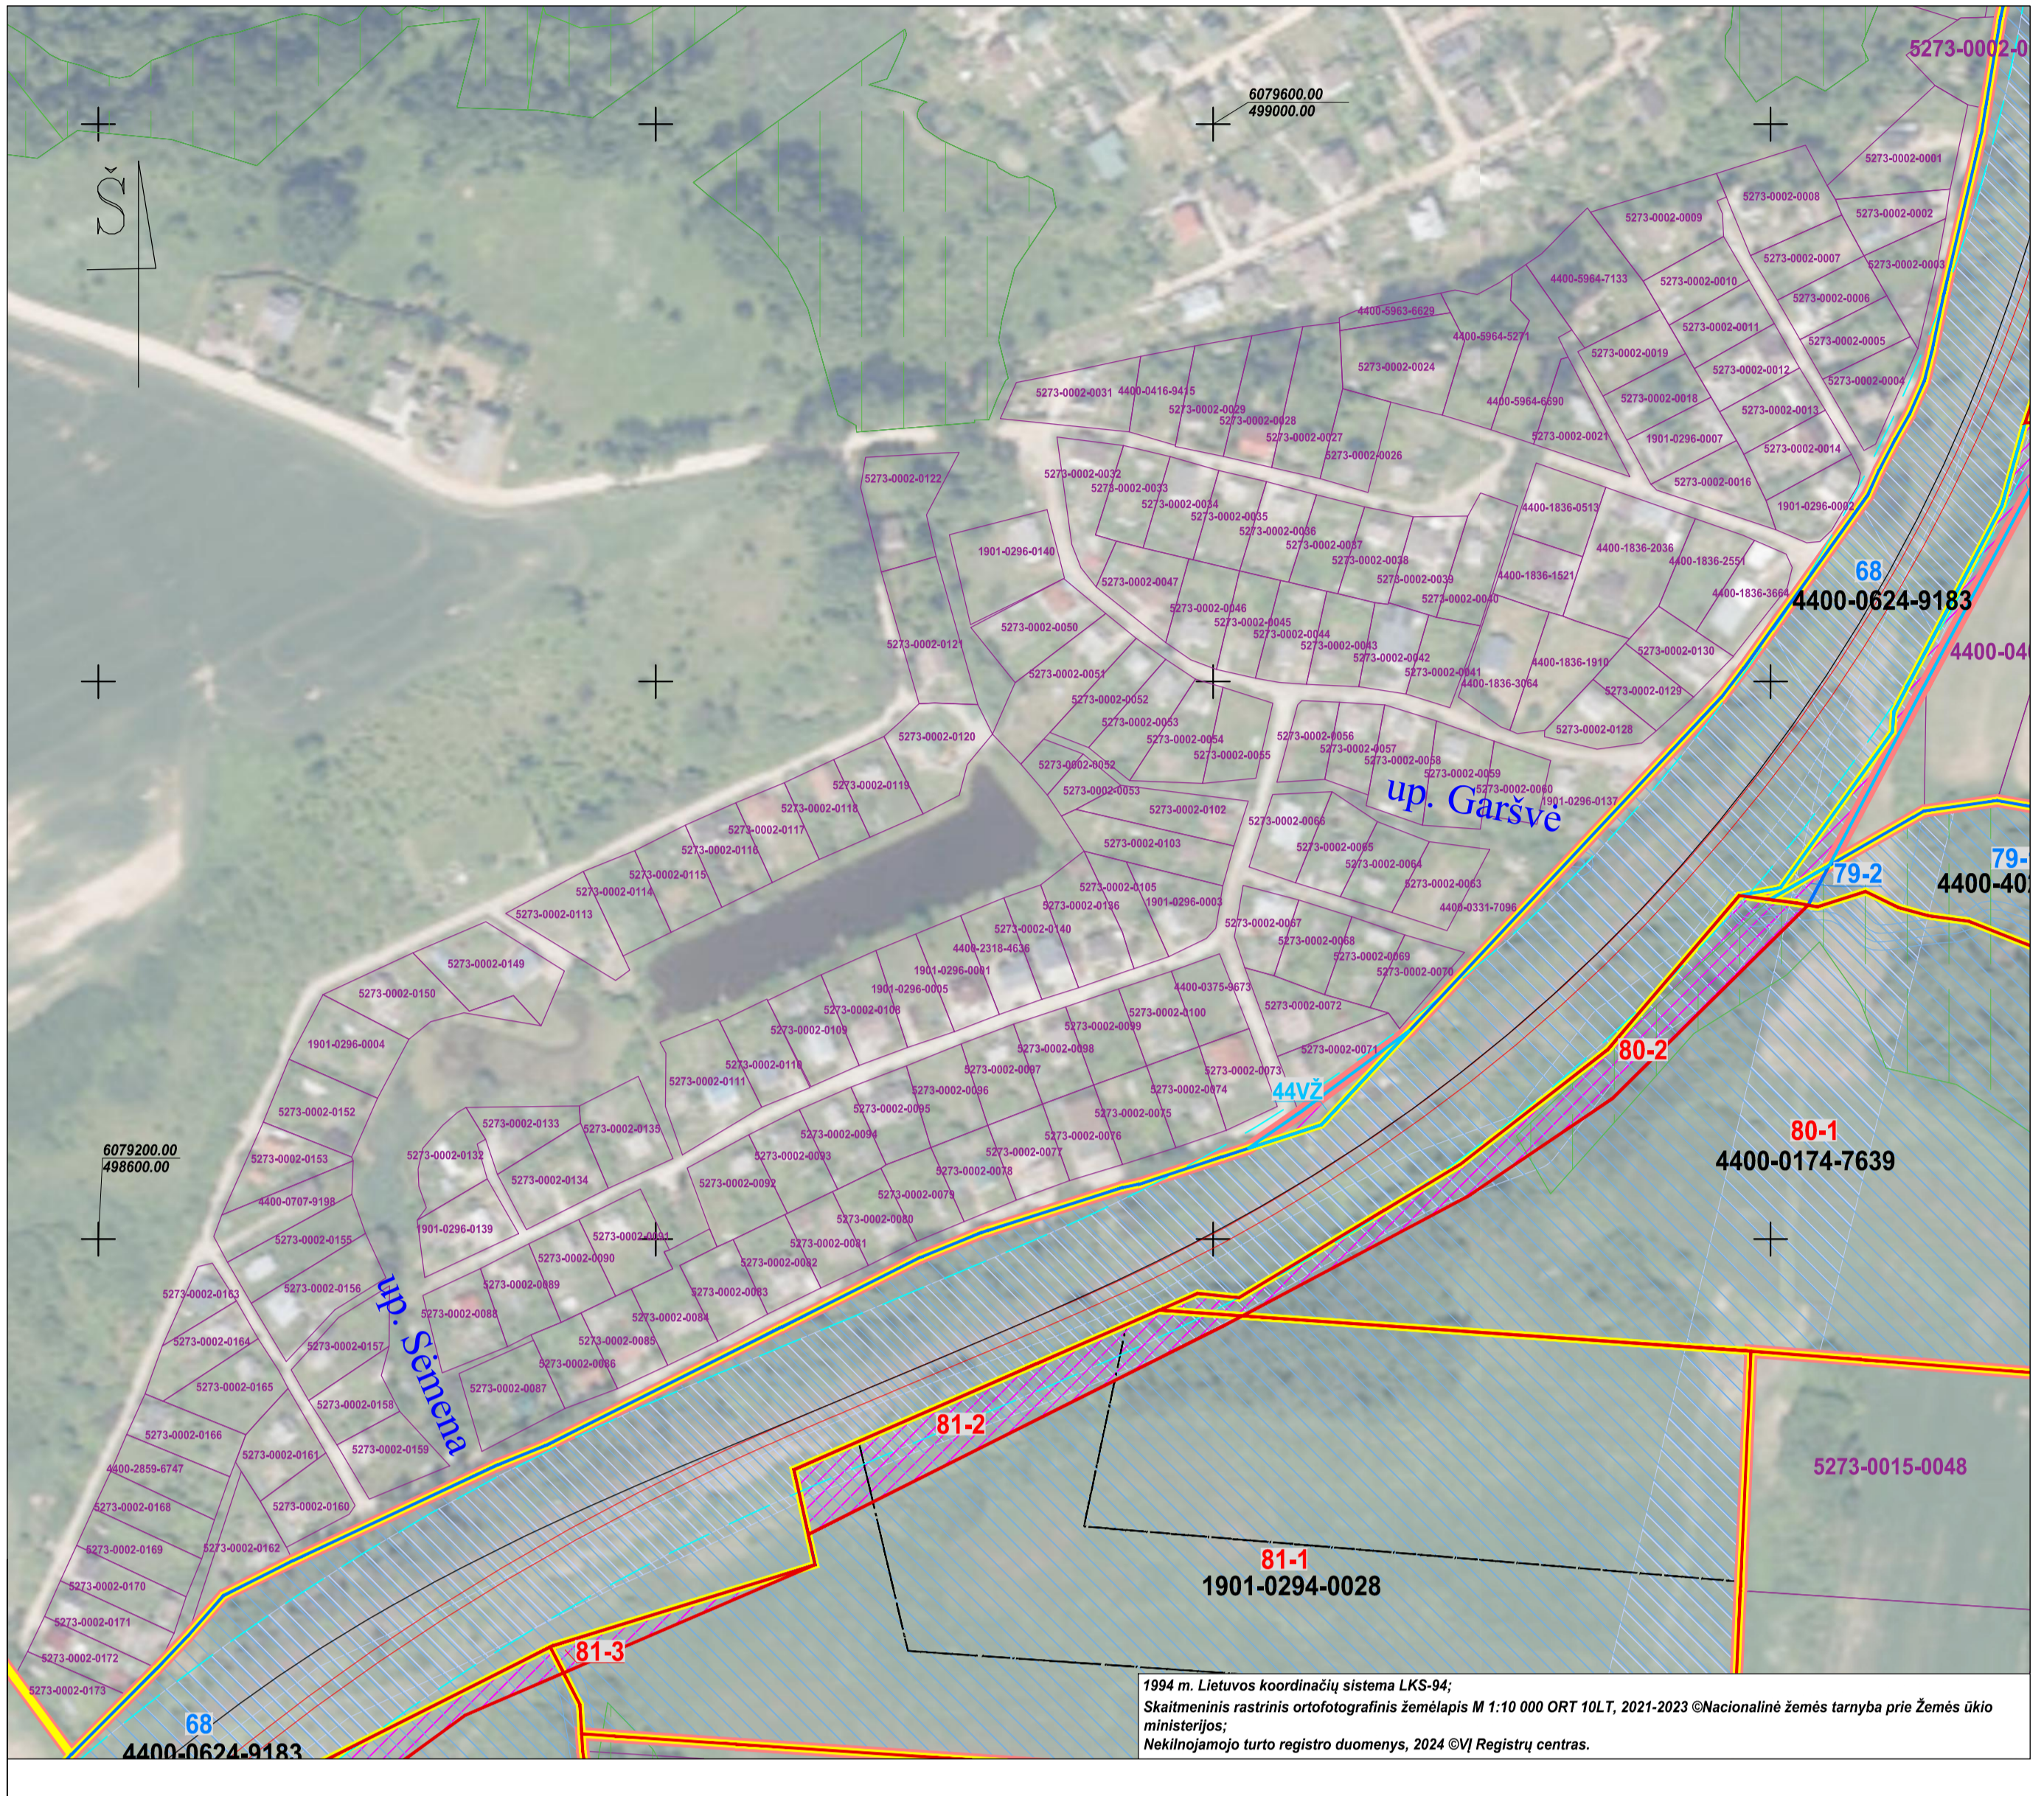

- SUTARTINIAI ŽENKLAI:**
- Žemės paėmimo visuomenės poreikiams projekto teritorijos riba
 - Žemės sklypų ribos
 - 4400-0433-7023 Žemės sklypų unikalus numerai
 - 22 Paimami visuomenės poreikiams privatus žemės sklypai
 - 3-1 Privatus žemės sklypai, kurių nematoma paimti visuomenės poreikiams
 - 17-2 Paimami visuomenės poreikiams valstybinės žemės sklypai
 - 17-1 Valstybinės žemės sklypai, kurių nematoma paimti visuomenės poreikiams
 - 44-2 Paimami visuomenės poreikiams savivaldybės žemės sklypai
 - 44-1 Savivaldybės žemės sklypai, kurių nematoma paimti visuomenės poreikiams
 - 21-5 Paimami visuomenės poreikiams mišrios nuosavybės žemės sklypai
 - 17-2 Paimami visuomenės poreikiams laisvos valstybinės žemės plotai
 - Esami servitutai
 - Projekciniai servitutai
 - Specialiosios žemės naudojimo sąlygos (teritorijos registruotos Nekilnojamojo turto registre)
 - Specialiosios žemės naudojimo sąlygos (teritorijos neregistruotos Nekilnojamojo turto registre)
 - 19-3-2 Visuomenės poreikiams paimami objektai, kurie nėra žemės sklypai
 - Žemės paėmimo visuomenės poreikiams projektu keičiama statoma SŽNS teritorijos riba
 - Žemės sklype nustatytos naudojimosi reiklų sąlygoms daktų tvarkos riba

- Kiti sutartiniai žymėjimai:**
- Savivaldybės riba
 - Planuojamas 1435 mm pločio vėžės geležinkelio kelias
 - Planuojamas 1520 mm pločio vėžės geležinkelio kelias
 - Anksčiau projektu rengiamas 1435 mm pločio vėžės
 - Anksčiau projektu rengiamas 1520 mm pločio vėžės
 - Esama geležinkelio vėžė
 - Geležinkelio apsaugos zona
 - Planuojamas automobilių privažiavimo kelias
 - Inžinerinio statinio riba ir unikalus Nr.
 - Miško žemė
 - Valstybinės reikšmės miškų plotų ribos
 - Kauno oro uosto apsaugos zonos riba
 - Požeminio vandens vandenvietės (registruotos teritorijos unikalus Nr. 100545302) apsaugos zona
 - Kauno marių regioninis parkas
 - Paukščių apsaugai svarbios teritorijos (PAST)
 - Buvusių apsaugai svarbios teritorijos (BAST)
 - Valstybės saugomas geologinis gamtos paveldo objektas (Rokų atodanga)
 - Draustiniai
 - Kultūros paveldo objektų ir vietovių teritorijos
 - Kultūros paveldo objektų ir vietovių vizualinės apsaugos pozomis
 - Su projekto teritorija besiribojantys žemės sklypai

Inž. statinys, unikalus Nr. 4400-1381-9033 M 1:5000



