


6 priedas

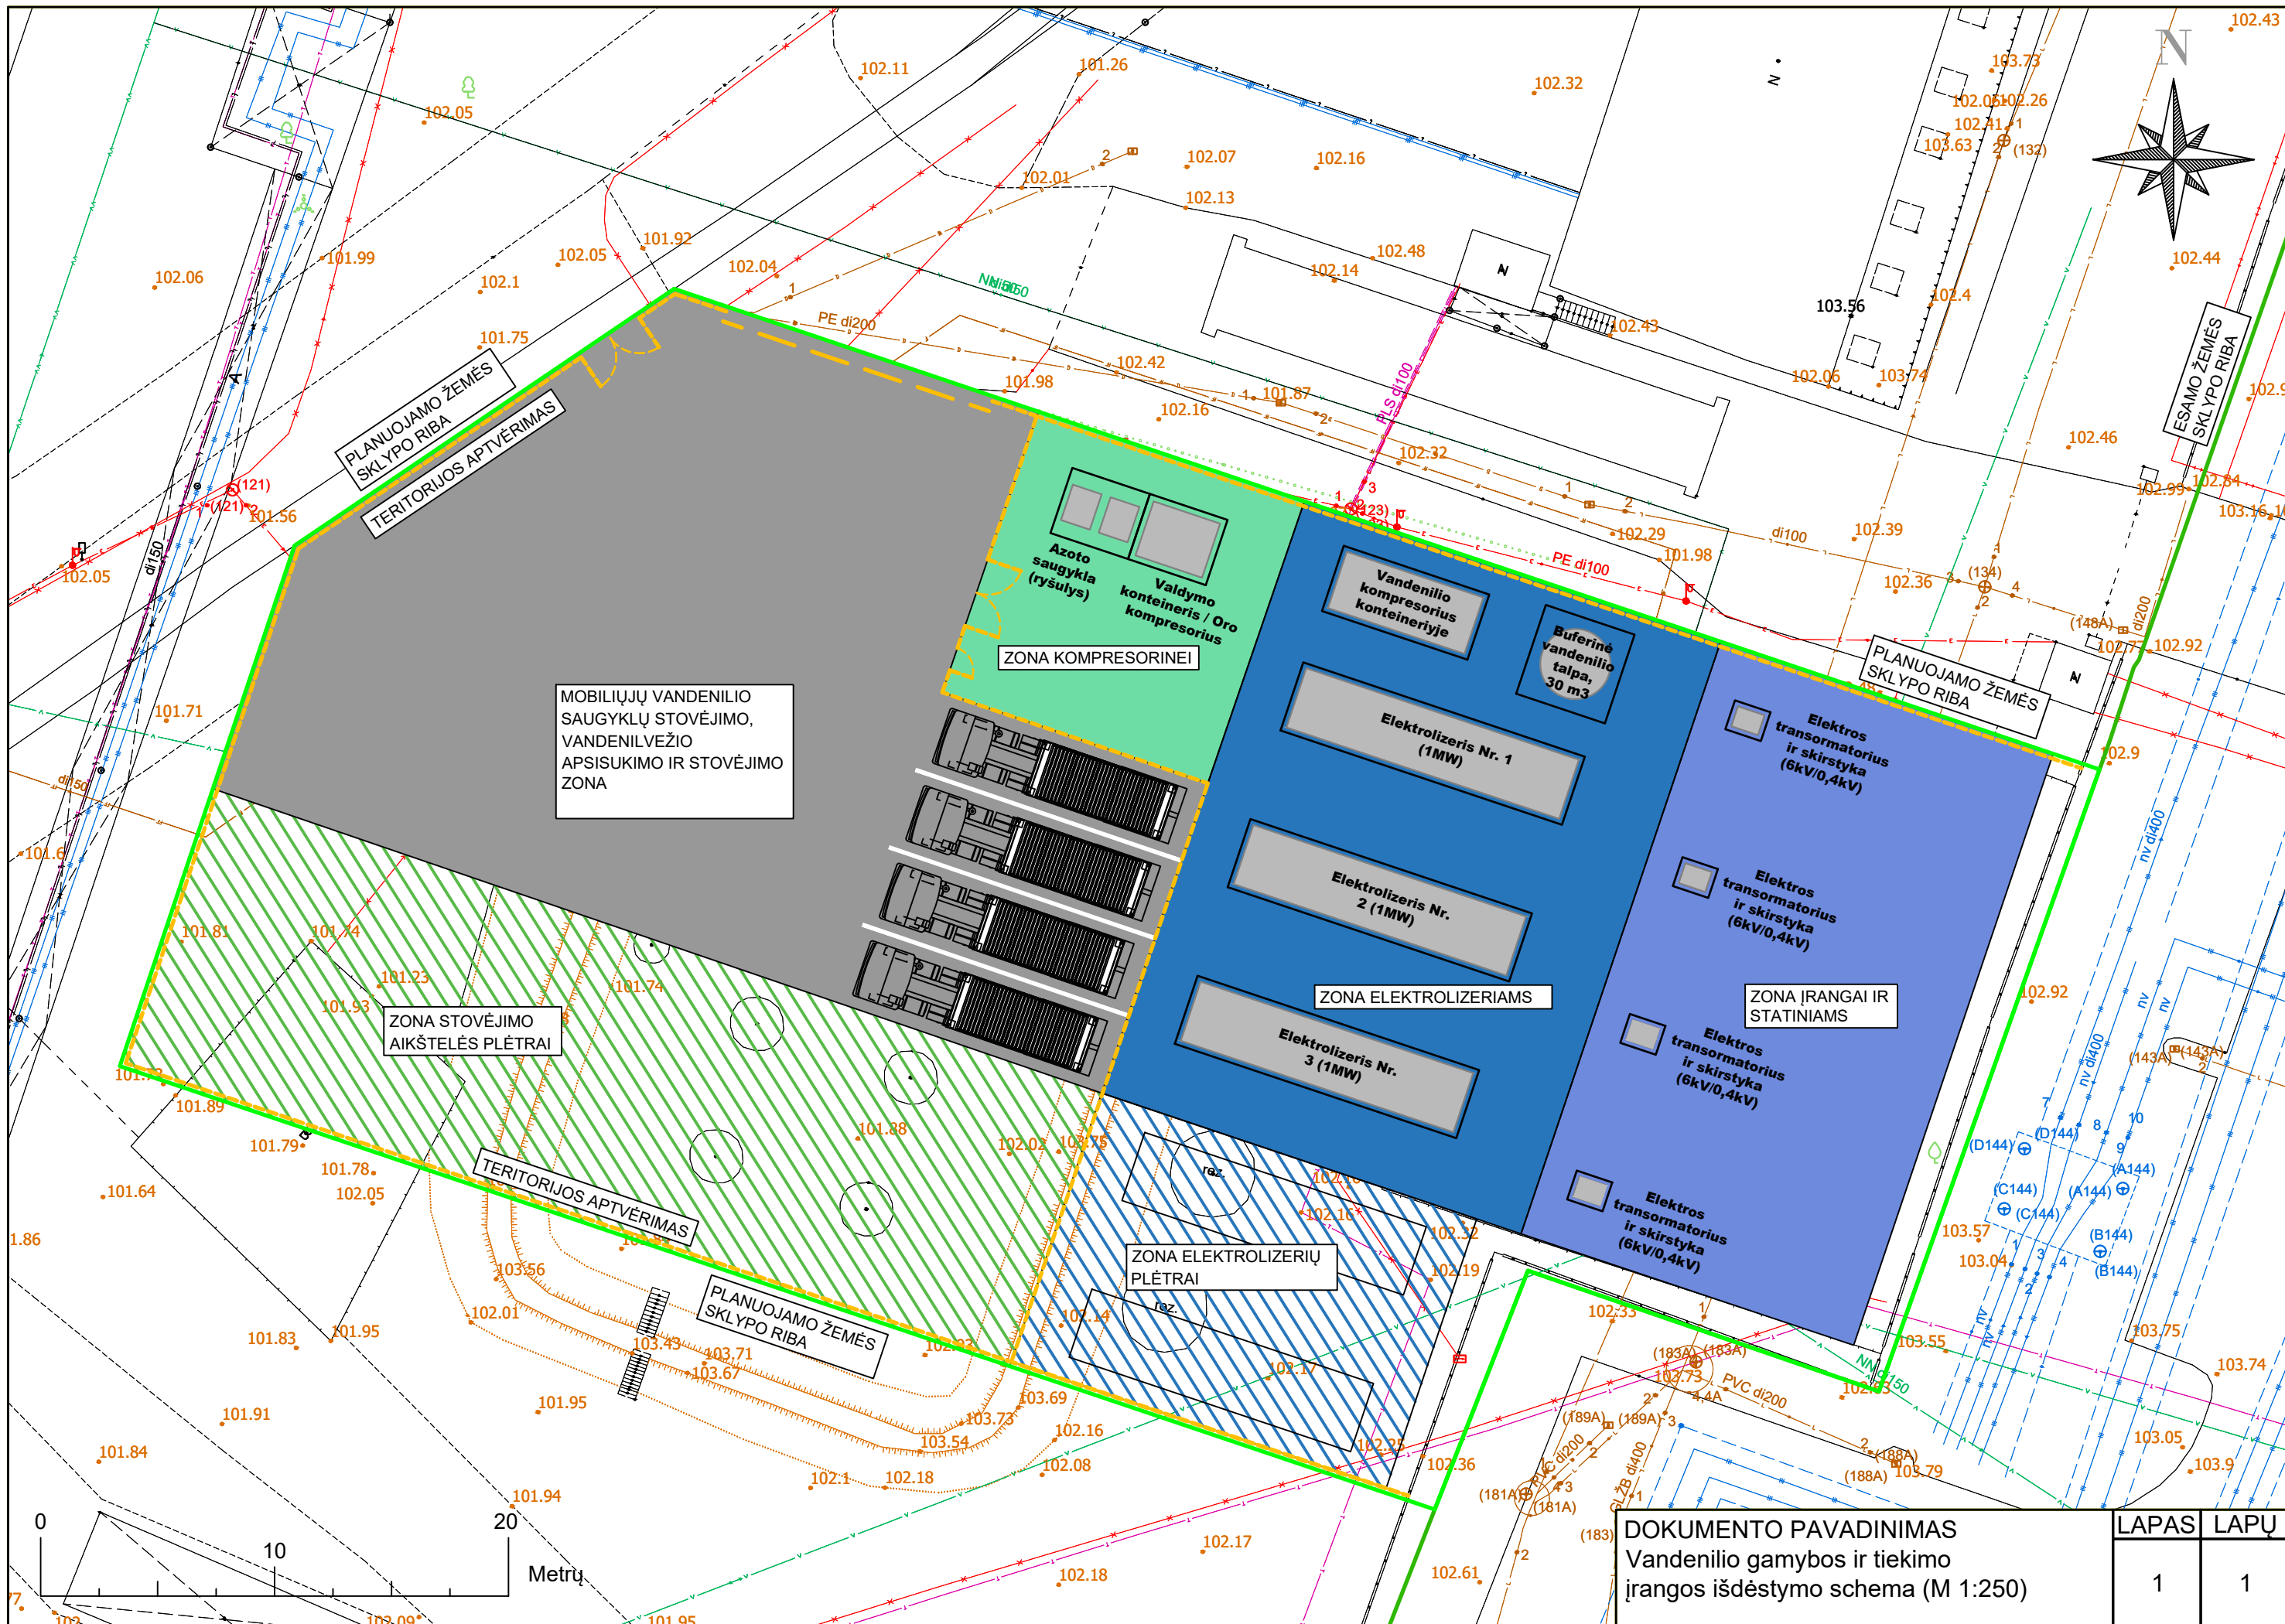

DOKUMENTO PAVADINIMAS
 Vandens gamybos ir tiekimo
 įranga išdėstymo schema (M 1:250)

LAPAS	LAPŲ
1	1