
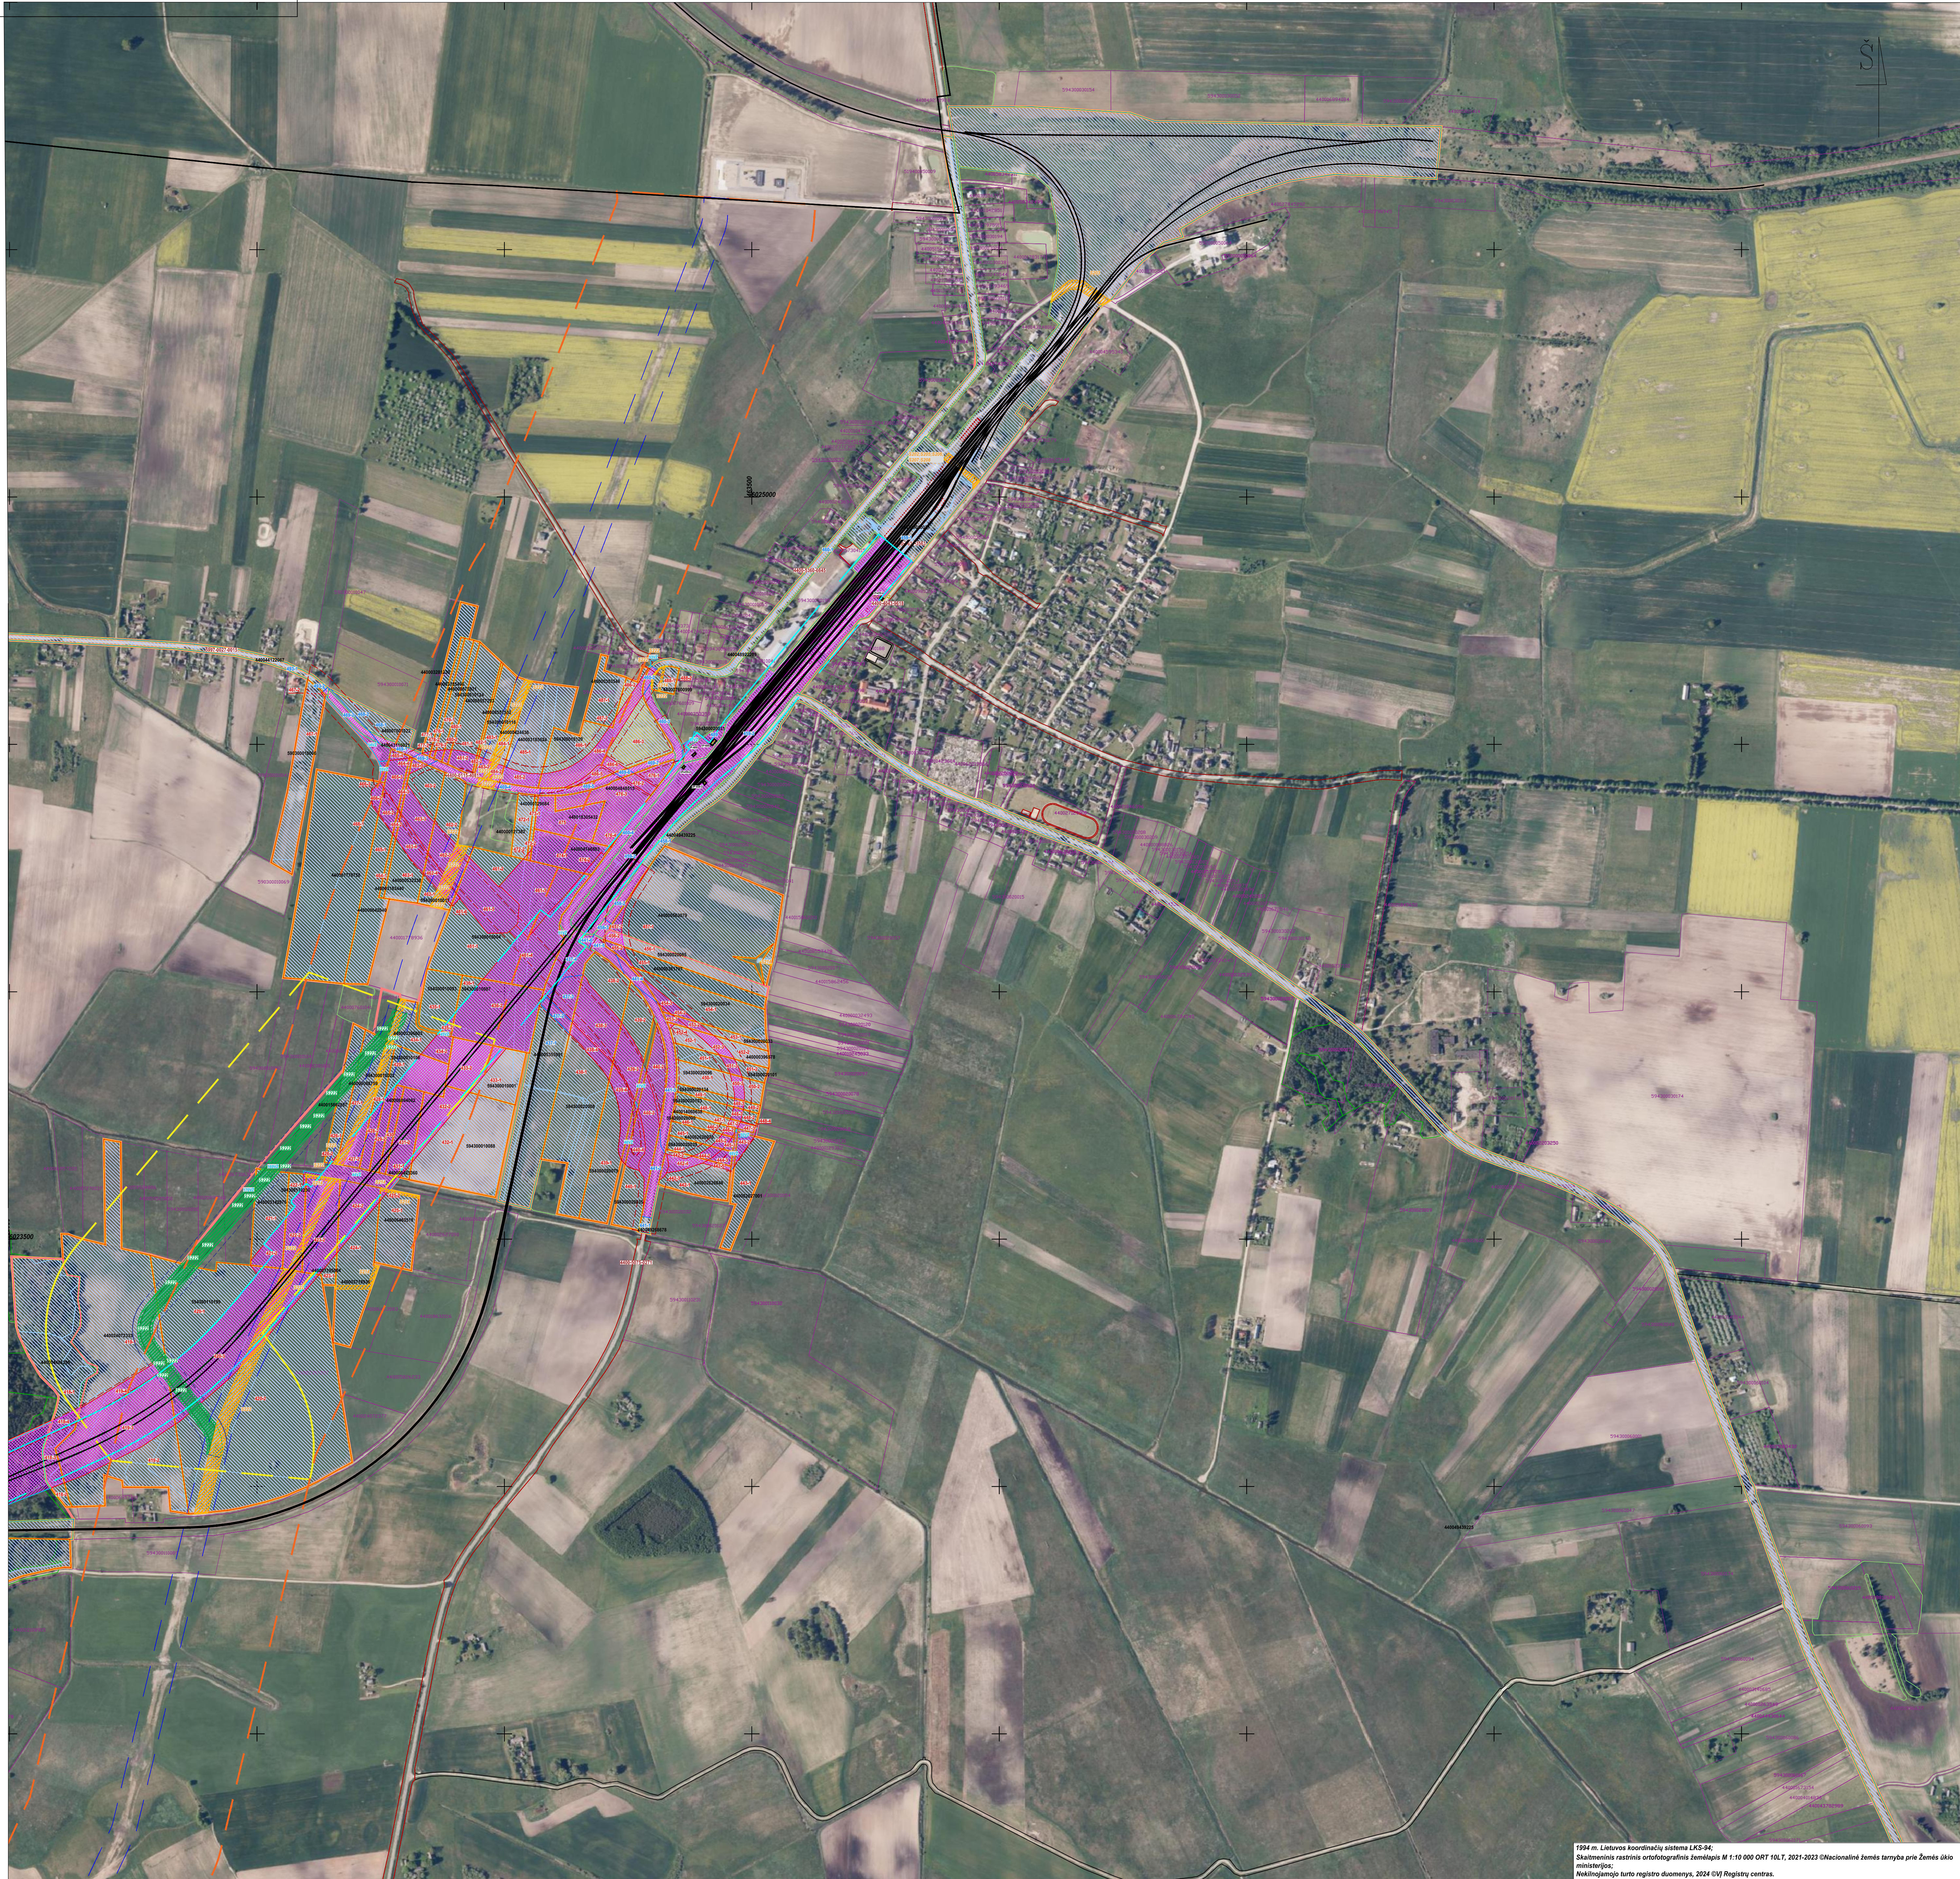


ŽEMĖS PAĖMIMO VISUOMENĖS POREIKIAMS (PAGAL PROJEKTO „RAIL BALTICA“ GELEŽINKELIO LINIJOS LENKIJOS IR LIETUVOS VALSTYBIŲ SIENA-JIESIA MODERNIZAVIMO SUSISIEKIMO KOMUNIKACIJŲ INŽINERINĖS INFRASTRUKTŪROS VYSTYMO PLANĄ) KALVARIJOS SAVIVALDYBĖS IR LAZDIJŲ RAJONO SAVIVALDYBĖS TERITORIJOSE PROJEKTAS

PAGRINDINIS SPRENDINIŲ BRĖŽINYS
M 1:5000

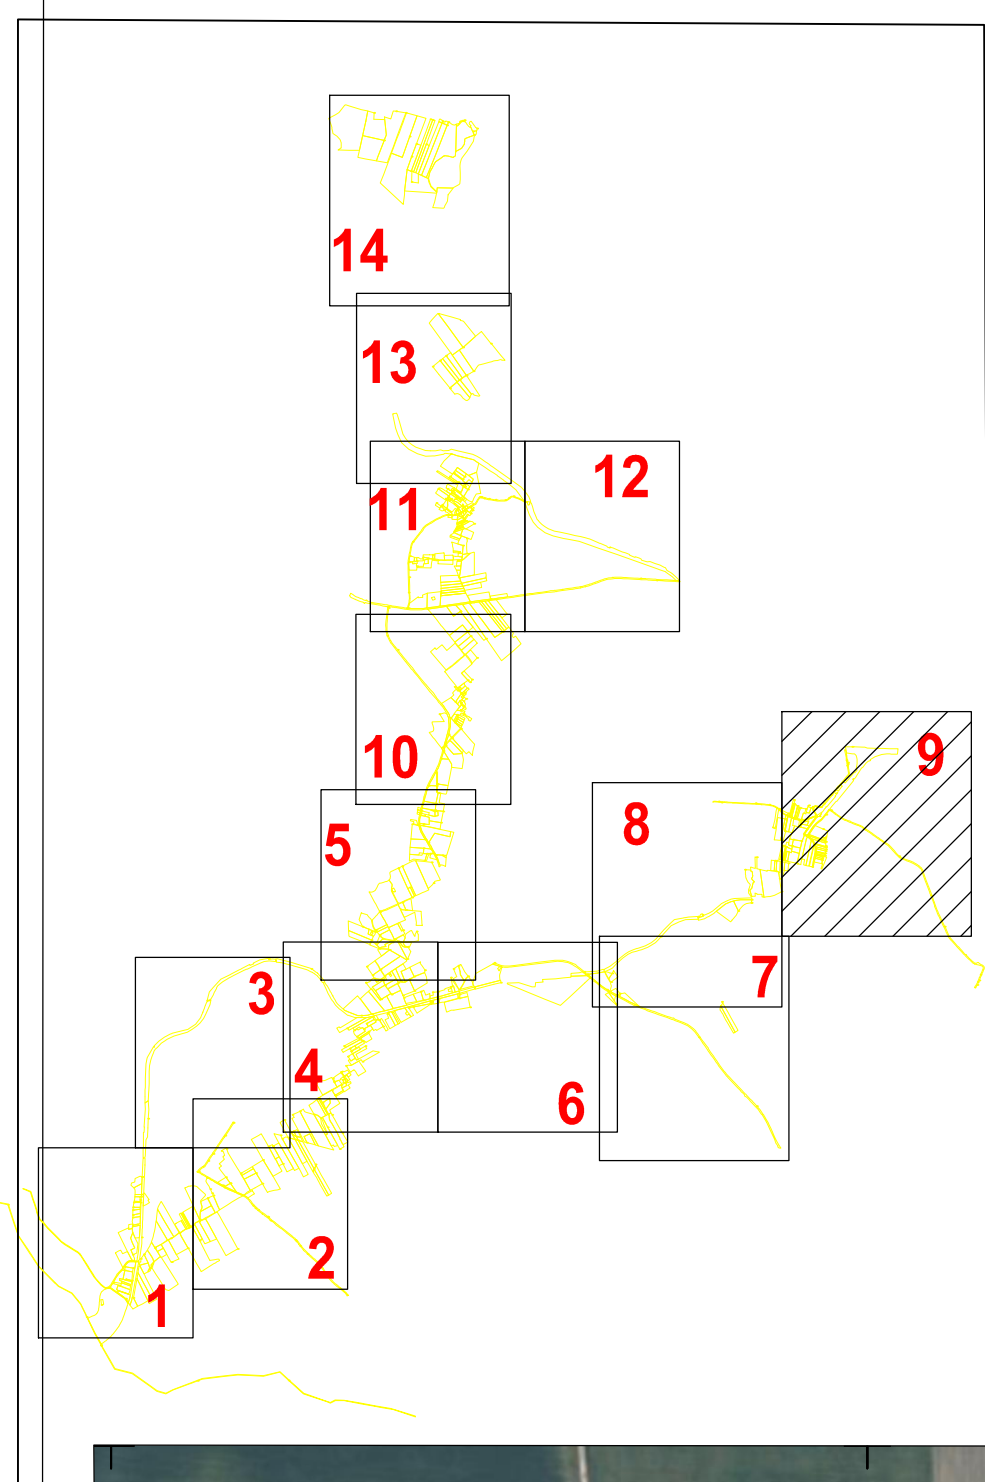

1984 m. Lietuvos koordinatų sistema LKS-84
Skaitmeninis raštinis ortofotografinis žemėlapis M 1:10 000 DRT 10L7, 2021-2023 GNacionalinė žemės tarnyba prie Žemės ūkio ministerijos
Mokymojo turto registro duomenys, 2024 EVJ Registro centras.

SUTARTINAI ŽENKLAI:

- Žemės paėmimo visuomenės poreikiams projekto teritorijos riba
 - Žemės sklypų ribos
 - 44004072333 Žemės sklypų unikalūs numeriai
 - 2-2 Paimami visuomenės poreikiams privati žemės sklypai
 - 2-4 Privatis žemės sklypai, kurių nenumatoma paimti visuomenės poreikiams
 - 17-2 Paimami visuomenės poreikiams valstybinės žemės sklypai
 - 18-1 Valstybinės žemės sklypai, kurių nenumatoma paimti visuomenės poreikiams
 - 59V2 Paimami visuomenės poreikiams laisvos valstybinės žemės plotai
 - 21-3 Paimami visuomenės poreikiams mišrios nuosavybės žemės sklypai
 - E3 Esami servitutai
 - E3 Projektuojami servitutai
 - E3 Laikini Projektuojami servitutai
 - E3 Specialiosios žemės naudojimo sąlygos (teritorijos įregistruotos Nekilnojamojo turto registre)
 - E3 Specialiosios žemės naudojimo sąlygos (teritorijos įregistruotos Nekilnojamojo turto registre)
 - E3 Visuomenės poreikiams paimami objektai, kurie nėra žemės sklypai
- Kiti sutartiniai žymėjimai:
 - Savivaldybės riba
 - Planuojamas 1435 mm pločio vėžės geležinkelio kelias *
 - Planuojamas 1520 mm pločio vėžės geležinkelio kelias *
 - Esama geležinkelio vėžė *
 - Geležinkelio apsaugos zona *
 - Kelio apsaugos zona *
 - Dujotiekio apsaugos zona (projektuojamo dujotiekio) *
 - Magistralinio dujotiekio vietovės klasės teritorijos riba (po 200 m į abi puses nuo vamzdžio ašies) (Projektuojamo) *
 - Dujotiekio apsaugos zona *
 - Magistralinio dujotiekio vietovės klasės teritorijos riba (po 200 m į abi puses nuo vamzdžio ašies) *
 - Miško žemė
 - 44004072333 Su projekto teritorija besiribojantys žemės sklypai
 - 440030567338 Inžinerinio statinio riba ir unikalus Nr.
 - Buvusiu apsaugai svarbius teritorijas (BAST)

*Sprendiniuose pažymėta vadovaujantis projektu „Rail Baltica“ geležinkelio linijos Lenkijos ir Lietuvos valstybių siena-jiesia modernizavimo susisiekimo komunikacijų inžinerinės infrastruktūros vystymo plano sprendiniais

Atestato Nr.		TYRĖNS		Žemės paėmimo visuomenės poreikiams (pagal projekto „Rail Baltica“ geležinkelio linijos Lenkijos ir Lietuvos valstybių siena-jiesia modernizavimo susisiekimo komunikacijų inžinerinės infrastruktūros vystymo planą) Kalvarijos savivaldybės ir Lazdijų rajono savivaldybės teritorijose	
PROJEKTO SPRENDINIAI					
-		Šk. vadovai	J. Jauškaitis	2024	Pagrindinis sprendinių brėžinys M 1:5000
2R-VP-130	Proj. parengėjas	I. Petruškevičiūtė	2024	0	
2R-VP-130	Proj. patvirtėjas	I. Petruškevičiūtė	2024	0	
Etapas		Išvadinamasis ištyrimas		Lapas Lapų	
EPR		Lietuvos Respublikos susisiekimo ministerija		9 14	
Sut. data: 2024-03-14 NR. VP-30/ NR. 91-07/2024					