
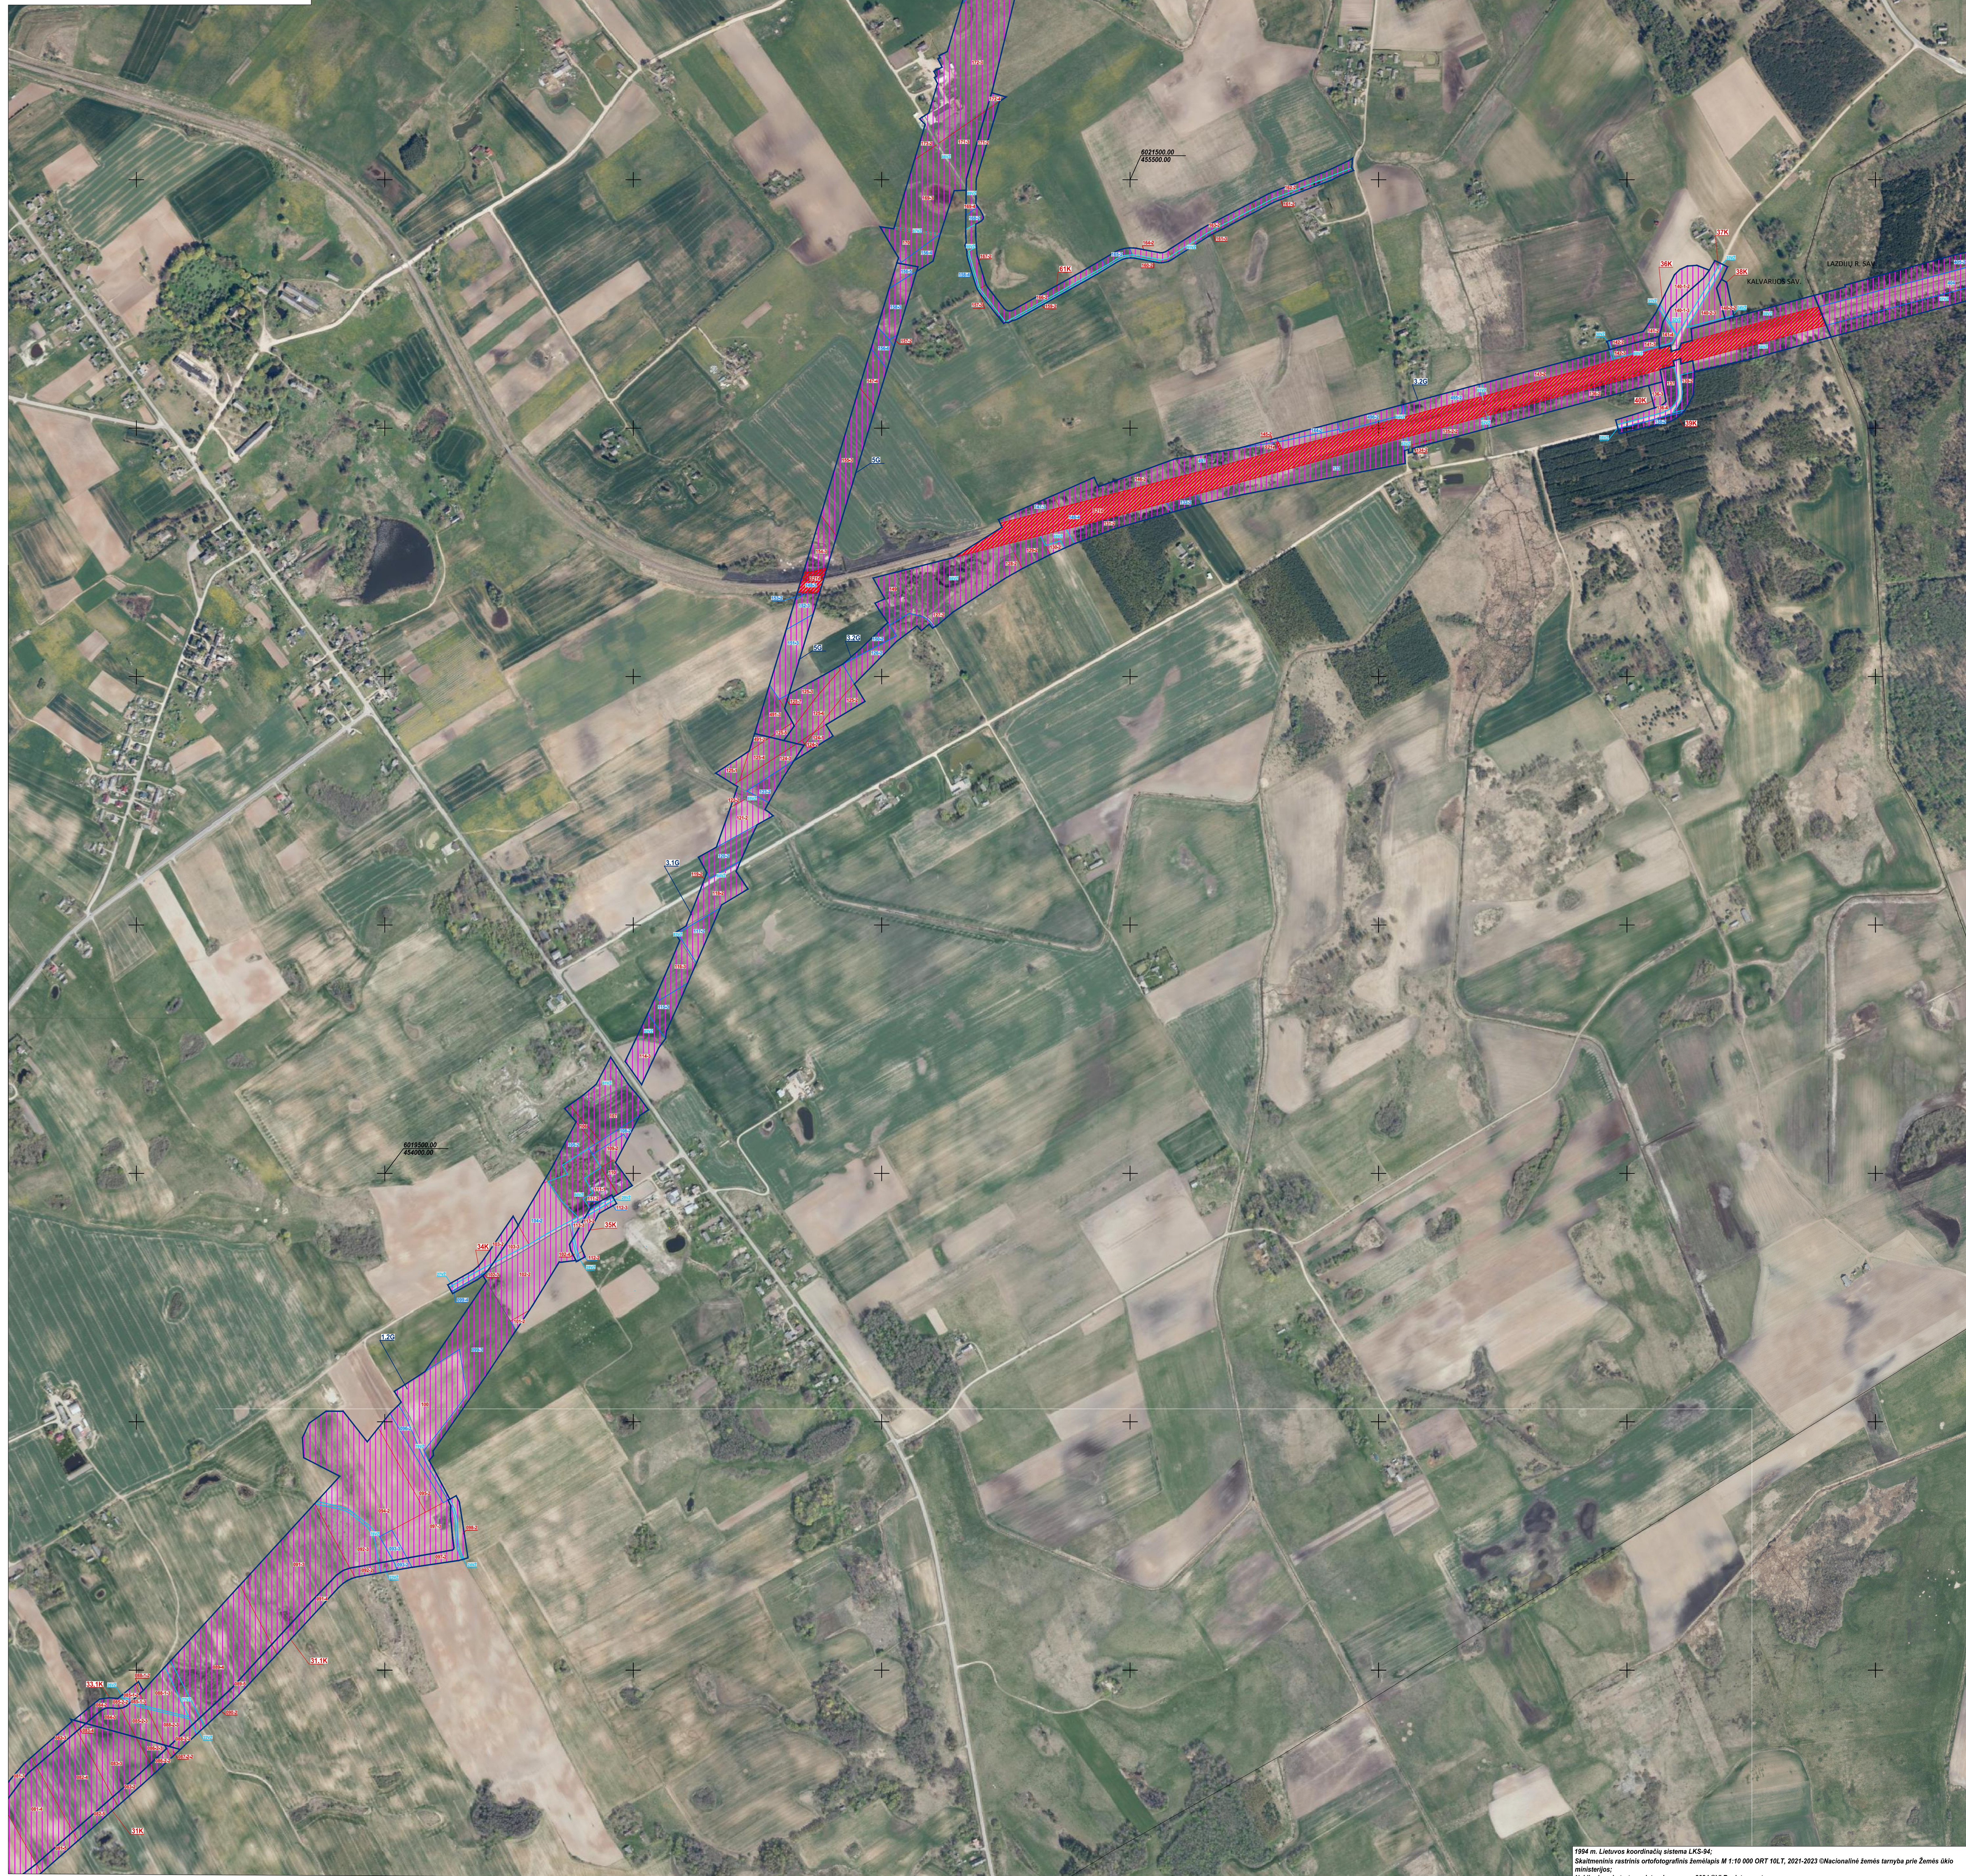


ŽEMĖS PAĖMIMO VISUOMENĖS POREIKIAMS (PAGAL PROJEKTO „RAIL BALTICA“ GELEŽINKELIO LINIJOS LENKIJOS IR LIETUVOS VALSTYBIŲ SIENA-JIESIA MODERNIZAVIMO SUSISIEKIMO KOMUNIKACIJŲ INŽINERINĖS INFRASTRUKTŪROS VYSTYMO PLANĄ) KALVARIJOS SAVIVALDYBĖS IR LAZDIJŲ RAJONO SAVIVALDYBĖS TERITORIJOSE PROJEKTAS

PAGRINDINIS SPRENDINIŲ BRĖŽINYS YS (VISUOMENĖS POREIKIAMS FORMUOJAMI ŽEMĖS SKLYPAI)
M 1:5000

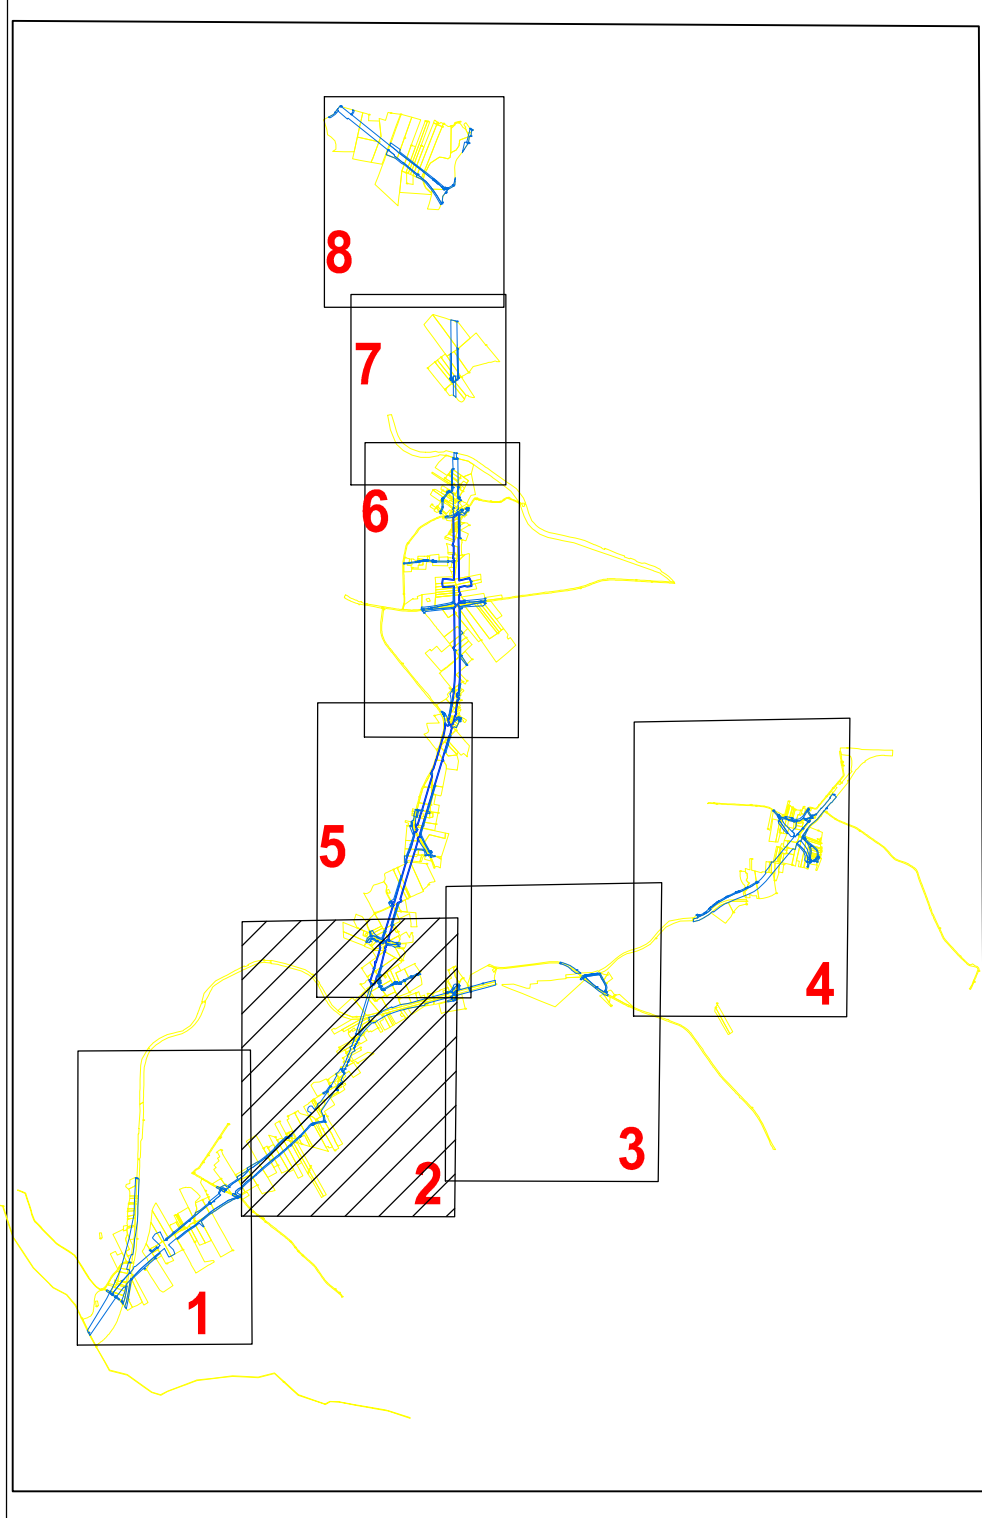

1984 m. Lietuvos koordinatų sistema LKS-84;
Šaltiniai: nacionaliniai ortofotografiniai žemėlapiai M 1:10 000 ORT KLT, 2021-2023; Nacionalinė žemės tarnyba prie Žemės ūkio ministerijos;
Naujinamojo turto registro duomenys, 2024 CKJ Registro centras.

SUTARTINAI ŽENKLAI:

- Pažinti visuomenės poreikiams privati žemės sklypai
- Pažinti visuomenės poreikiams valstybinės žemės sklypai
- Pažinti visuomenės poreikiams mišrios nuosavybės žemės sklypai
- Visuomenės poreikiams formuojami valstybinės žemės sklypai
- Visuomenės poreikiams (pagal projekto „Rail Baltica“ geležinkelio linijos Lenkijos ir Lietuvos valstybių sieną-jesia modernizavimo susisiekimo komunikacijų inžinerinės infrastruktūros vystymo planą) formuojami žemės sklypai (sklypo geležinkeliai)
- Visuomenės poreikiams (pagal projekto „Rail Baltica“ geležinkelio linijos Lenkijos ir Lietuvos valstybių sieną-jesia modernizavimo susisiekimo komunikacijų inžinerinės infrastruktūros vystymo planą) formuojami žemės sklypai (sklypo keliai)
- Esanti servituti
- Projektuojami servituti
- Laikini projektuojami servituti
- Naikinami servituti

Atestato Nr.		Žemės paėmimo visuomenės poreikiams (pagal projekto „Rail Baltica“ geležinkelio linijos Lenkijos ir Lietuvos valstybių sieną-jesia modernizavimo susisiekimo komunikacijų inžinerinės infrastruktūros vystymo planą) Kalvarijos savivaldybės ir Lazdijų rajono savivaldybės teritorijose			
		PROJEKTO SPRENDIMAI			
2B-VP-136	Proj. 1	Petrakavičiūtė	2024	Sprendinių brėžinys (visuomenės poreikiams formuojami žemės sklypai) M 1:5000	Laida 0
2B-VP-136	Proj. 1	Petrakavičiūtė	2024		
2B-VP-136	Proj. 1	Petrakavičiūtė	2024		
Etapas	Izvodiniai žemėtvarkos planai			Šiuo metu: 2024-09-14 Nr. 1P-30/ NR. 05-87/2024	Lapas 2
Užsak. Nr.	Lietuvos Respublikos susisiekimo ministerija				Lapų 8