



Sutartiniai ženklai

Gvūnų perėjos

- ◆ Požeminė perėja stambiams gyvūnams
- ◆ Požeminė perėja vidutiniams ir smulkiems gyvūnams
- ◆ Pralaida varliagyviams
- Kelio sklypas

Projektiniai kelio sprendiniai

- Pagrindinis kelias
- Jungiamieji keliai ir gatvės
- Pėsčiųjų ir dviračių takai
- Pėsčiųjų viadukas

Triukšmo užtvartos

- Yprastos
- Apželdinimo
- Perspektyvines „Rail Baltica“ projekto

Paviršinio vandens telkiniai

- Vandens telkiniai
- Paviršinių vandens telkinių apsaugos zonos
- Paviršinių vandens telkinių pakrančių apsaugos juostos

Požeminio vandens telkiniai (vandenvietės)

- Vandenvietės (gėlo vandens)

Požeminių vandens telkinių (vandenviečių) apsaugos zonos

- Apsaugos zonos *1-oji juosta
- Apsaugos zonos *2-oji juosta
- Apsaugos zonos *3-oji juosta
- Apsaugos zonos 3-iosios *juostos 3a sektorius

- Apsaugos zonos 3-iosios *juostos 3b sektorius
- Taršos apribojimo *(50 m) juosta

Administracinės ribos

- Savivaldybės

Kultūros vertybės, paveldas

- ✱ Kultūros vertybės (taškiniai)
- Kultūros vertybės (plotiniai)
- Kultūros vertybių apsaugos zonos

Saugomos teritorijos

- EB svarbos buveinės
- "Natura 2000" ekologinis tinklas (BAST)
- "Natura 2000" ekologinis tinklas (PAST)
- Draustiniai
- Rezervatai

Parkai

- Parkai

Miškų kadastras

- Kertinės miško buveinės
- Miškai
- Valstybinės reikšmės miškų plotų ribos

Kita


- Artimiausi gyvenamieji ir *visuomeniniai pastatai
- Kiti pastatai
- Naudingųjų iškasenų telkiniai
- Background
- GRPK

DOKUMENTO PAVADINIMAS

Situacijos schema
M 1 : 5000

LAPAS LAPŲ

1 11

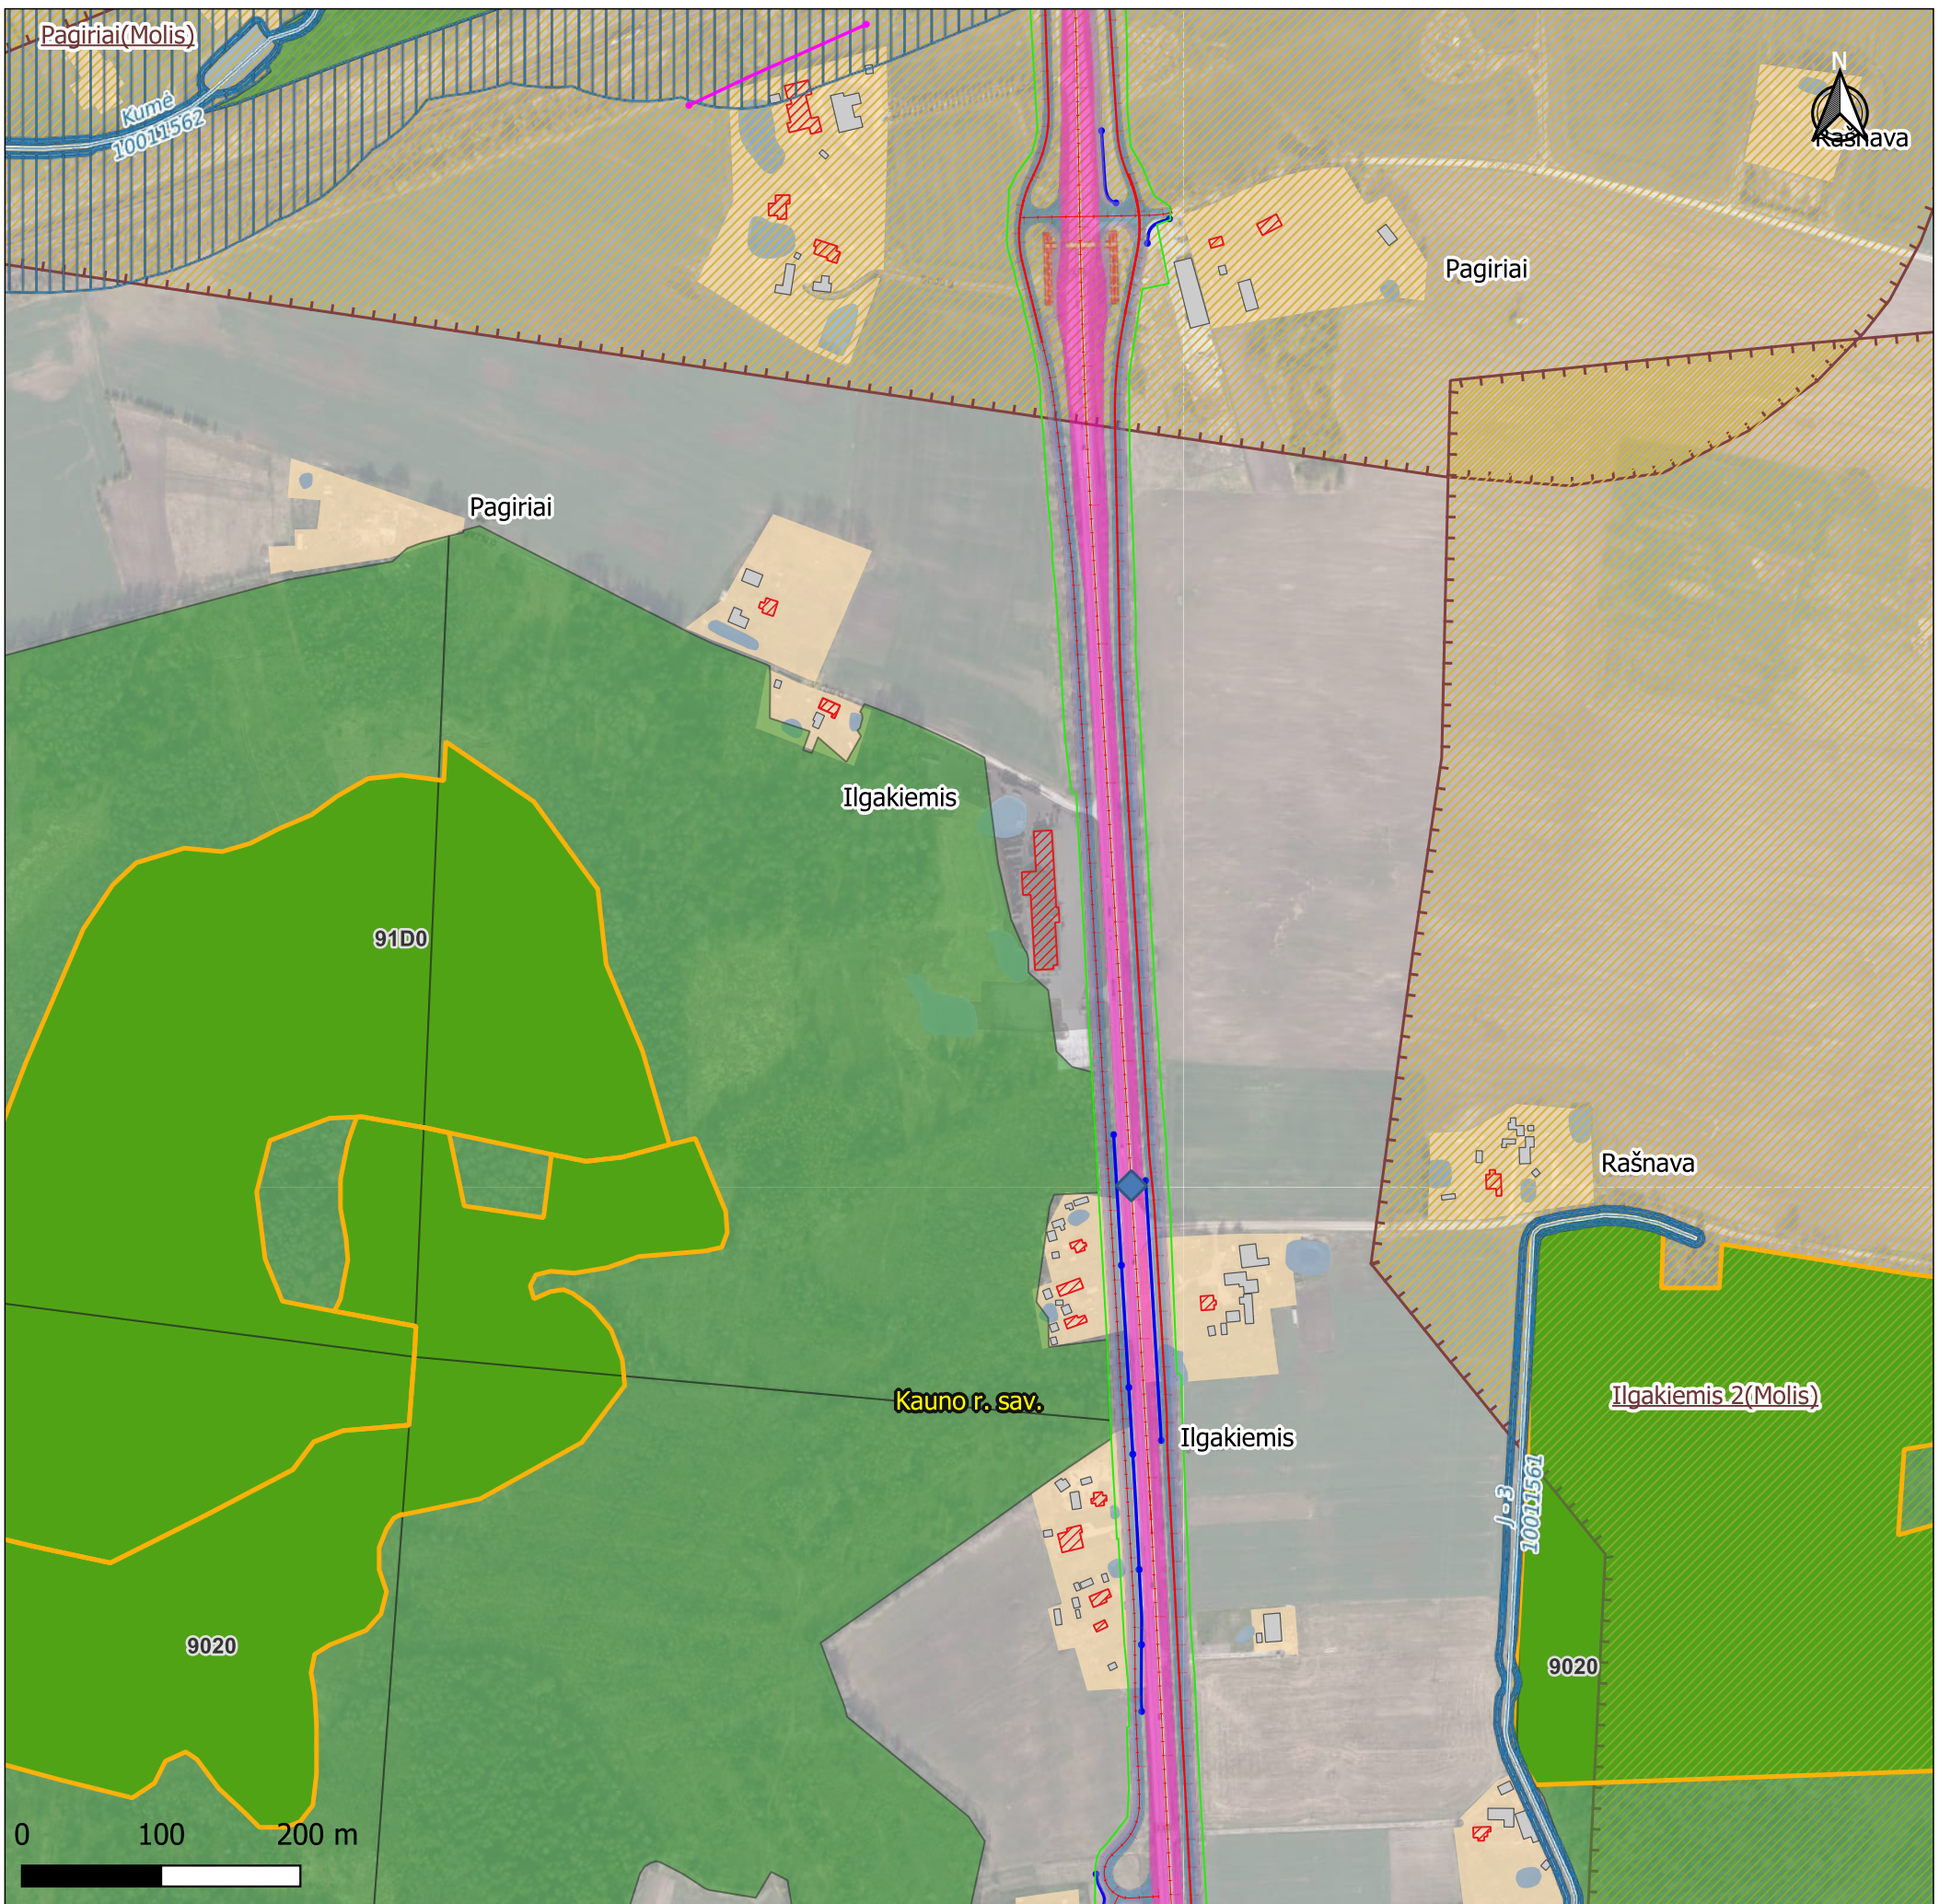

Sutartiniai ženklai

Gyvūnų perėjos	
	Požeminė perėja stambiams gyvūnams
	Požeminė perėja vidutiniams ir smulkiems gyvūnams
	Pralaida varliagyviams
Kelio sklypas	
Projektiniai kelio sprendiniai	
	Pagrindinis kelias
	Jungiamieji keliai ir gatvės
	Pėsčiųjų ir dviračių takai
	Pėsčiųjų viadukas
Triukšmo užtvaros	
	Yprastos
	Apželdinimo
Perspektyvinės „Rail Baltica“ projekto	
	Perspektyvinės „Rail Baltica“ projekto
Paviršinio vandens telkiniai	
	Vandens telkiniai
	Paviršinių vandens telkinių apsaugos zonos
	Paviršinių vandens telkinių pakrančių apsaugos juostos
Požeminio vandens telkiniai (vandenvietės)	
	Vandenvietės (gėlo vandens)
Požeminių vandens telkinių (vandenviečių) apsaugos zonos	
	Apsaugos zonos *1-oji juosta
	Apsaugos zonos *2-oji juosta
	Apsaugos zonos *3-oji juosta
	Apsaugos zonos 3-iosios *juostos 3a sektorius
	Apsaugos zonos 3-iosios *juostos 3b sektorius
	Taršos apribojimo *(50 m) juosta
Administracinės ribos	
	Savivaldybės
Kultūros vertybės, paveldas	
	Kultūros vertybės (taškiniai)
	Kultūros vertybės (plotiniai)
	Kultūros vertybių apsaugos zonos
Saugomos teritorijos	
	EB svarbos buveinės
	"Natura 2000" ekologinis tinklas (BAST)
	"Natura 2000" ekologinis tinklas (PAST)
	Draustiniai
	Rezervatai
	Parkai
Miškų kadastras	
	Kertinės miško buveinės
	Miškai
	Valstybinės reikšmės miškų plotų ribos
Kita	
	Artimiausi gyvenamieji ir *visuomeniniai pastatai
	Kiti pastatai
	Naudingųjų iškasenų telkiniai
	Background
	GRPK

DOKUMENTO PAVADINIMAS

Situacijos schema
M 1 : 5000

LAPAS	LAPŲ
2	11



Sutartiniai ženklai

Gyvūnų perėjos	
	Požeminė perėja stambiems gyvūnams
	Požeminė perėja vidutiniams ir smulkiems gyvūnams
	Pralaida varliagyviams
	Kelio sklypas
Projektiniai kelio sprendiniai	
	Pagrindinis kelias
	Jungiamieji keliai ir gatvės
	Pėsčiųjų ir dviračių takai
	Pėsčiųjų viadukas
Triukšmo užtvaros	
	Yprastos
	Apželdinimo
	Perspektyvinės „Rail Baltica“ projekto
Paviršinio vandens telkiniai	
	Vandens telkiniai
	Paviršinių vandens telkinių apsaugos zonos
	Paviršinių vandens telkinių pakrančių apsaugos juostos
Požeminio vandens telkiniai (vandenvietės)	
	Vandenvietės (gėlo vandens)
Požeminių vandens telkinių (vandenviečių) apsaugos zonos	
	Apsaugos zonos *1-oji juosta
	Apsaugos zonos *2-oji juosta
	Apsaugos zonos *3-oji juosta
	Apsaugos zonos 3-iosios *juostos 3a sektorius
	Apsaugos zonos 3-iosios *juostos 3b sektorius
	Taršos apribojimo *(50 m) juosta
Administracinės ribos	
	Savivaldybės
Kultūros vertybės, paveldas	
	Kultūros vertybės (taškiniai)
	Kultūros vertybės (plotiniai)
	Kultūros vertybių apsaugos zonos
Saugomos teritorijos	
	EB svarbos buveinės
	"Natura 2000" ekologinis tinklas (BAST)
	"Natura 2000" ekologinis tinklas (PAST)
	Draustiniai
	Rezervatai
	Parkai
Miškų kadastras	
	Kertinės miško buveinės
	Miškai
	Valstybinės reikšmės miškų plotų ribos
Kita	
	Artimiausi gyvenamieji ir *visuomeniniai pastatai
	Kiti pastatai
	Naudingųjų iškasenų telkiniai
	Background
	GRPK

DOKUMENTO PAVADINIMAS

Situacijos schema
M 1 : 5000

LAPAS	LAPŲ
-------	------

3	11
---	----




Sutartiniai ženklai

Gyvūnų perėjys		Apsaugos zonos 3-iosios *juostos 3b sektorius
Požeminė perėja stambiams gyvūnams	Požeminė perėja vidutiniams ir smulkiems gyvūnams	Taršos apribojimo *(50 m) juosta
Pralaida varliagyviams	Kelio sklypas	Administracinės ribos
Projektiniai kelio sprendiniai	Pagrindinis kelias	Savivaldybės
Jungiamieji keliai ir gatvės	Pėsčiųjų ir dviračių takai	Kultūros vertybės, paveldas
Pėsčiųjų viadukas	Triukšmo užtvartos	Kultūros vertybės (taškiniai)
Yprastos	Apželdinimo	Kultūros vertybės (plotiniai)
Perspektyvines „Rail Baltica“ projekto	Paviršinio vandens telkiniai	Kultūros vertybių apsaugos zonos
Vandens telkiniai	Paviršinių vandens telkinių apsaugos zonos	Saugomos teritorijos
Paviršinių vandens telkinių pakrančių apsaugos juostos	Vandenvietės (gėlo vandens)	EB svarbos buveinės
Požeminio vandens telkiniai (vandenvietės)	Vandenvietės (gėlo vandens)	"Natura 2000" ekologinis tinklas (BAST)
Apsaugos zonos *1-oji juosta	Apsaugos zonos *2-oji juosta	"Natura 2000" ekologinis tinklas (PAST)
Apsaugos zonos *3-oji juosta	Apsaugos zonos 3-iosios *juostos 3a sektorius	Draustiniai
Apsaugos zonos 3-iosios *juostos 3a sektorius		Rezervatai
		Parkai
		Miškų kadastras
		Kertinės miško buveinės
		Miškai
		Valstybinės reikšmės miškų plotų ribos
		Kita
		Artimiausi gyvenamieji ir *visuomeniniai pastatai
		Kiti pastatai
		Naudingųjų iškasenų telkiniai
		Background
		GRPK

DOKUMENTO PAVADINIMAS

Situacijos schema
M 1 : 5000

LAPAS	LAPŲ
4	11

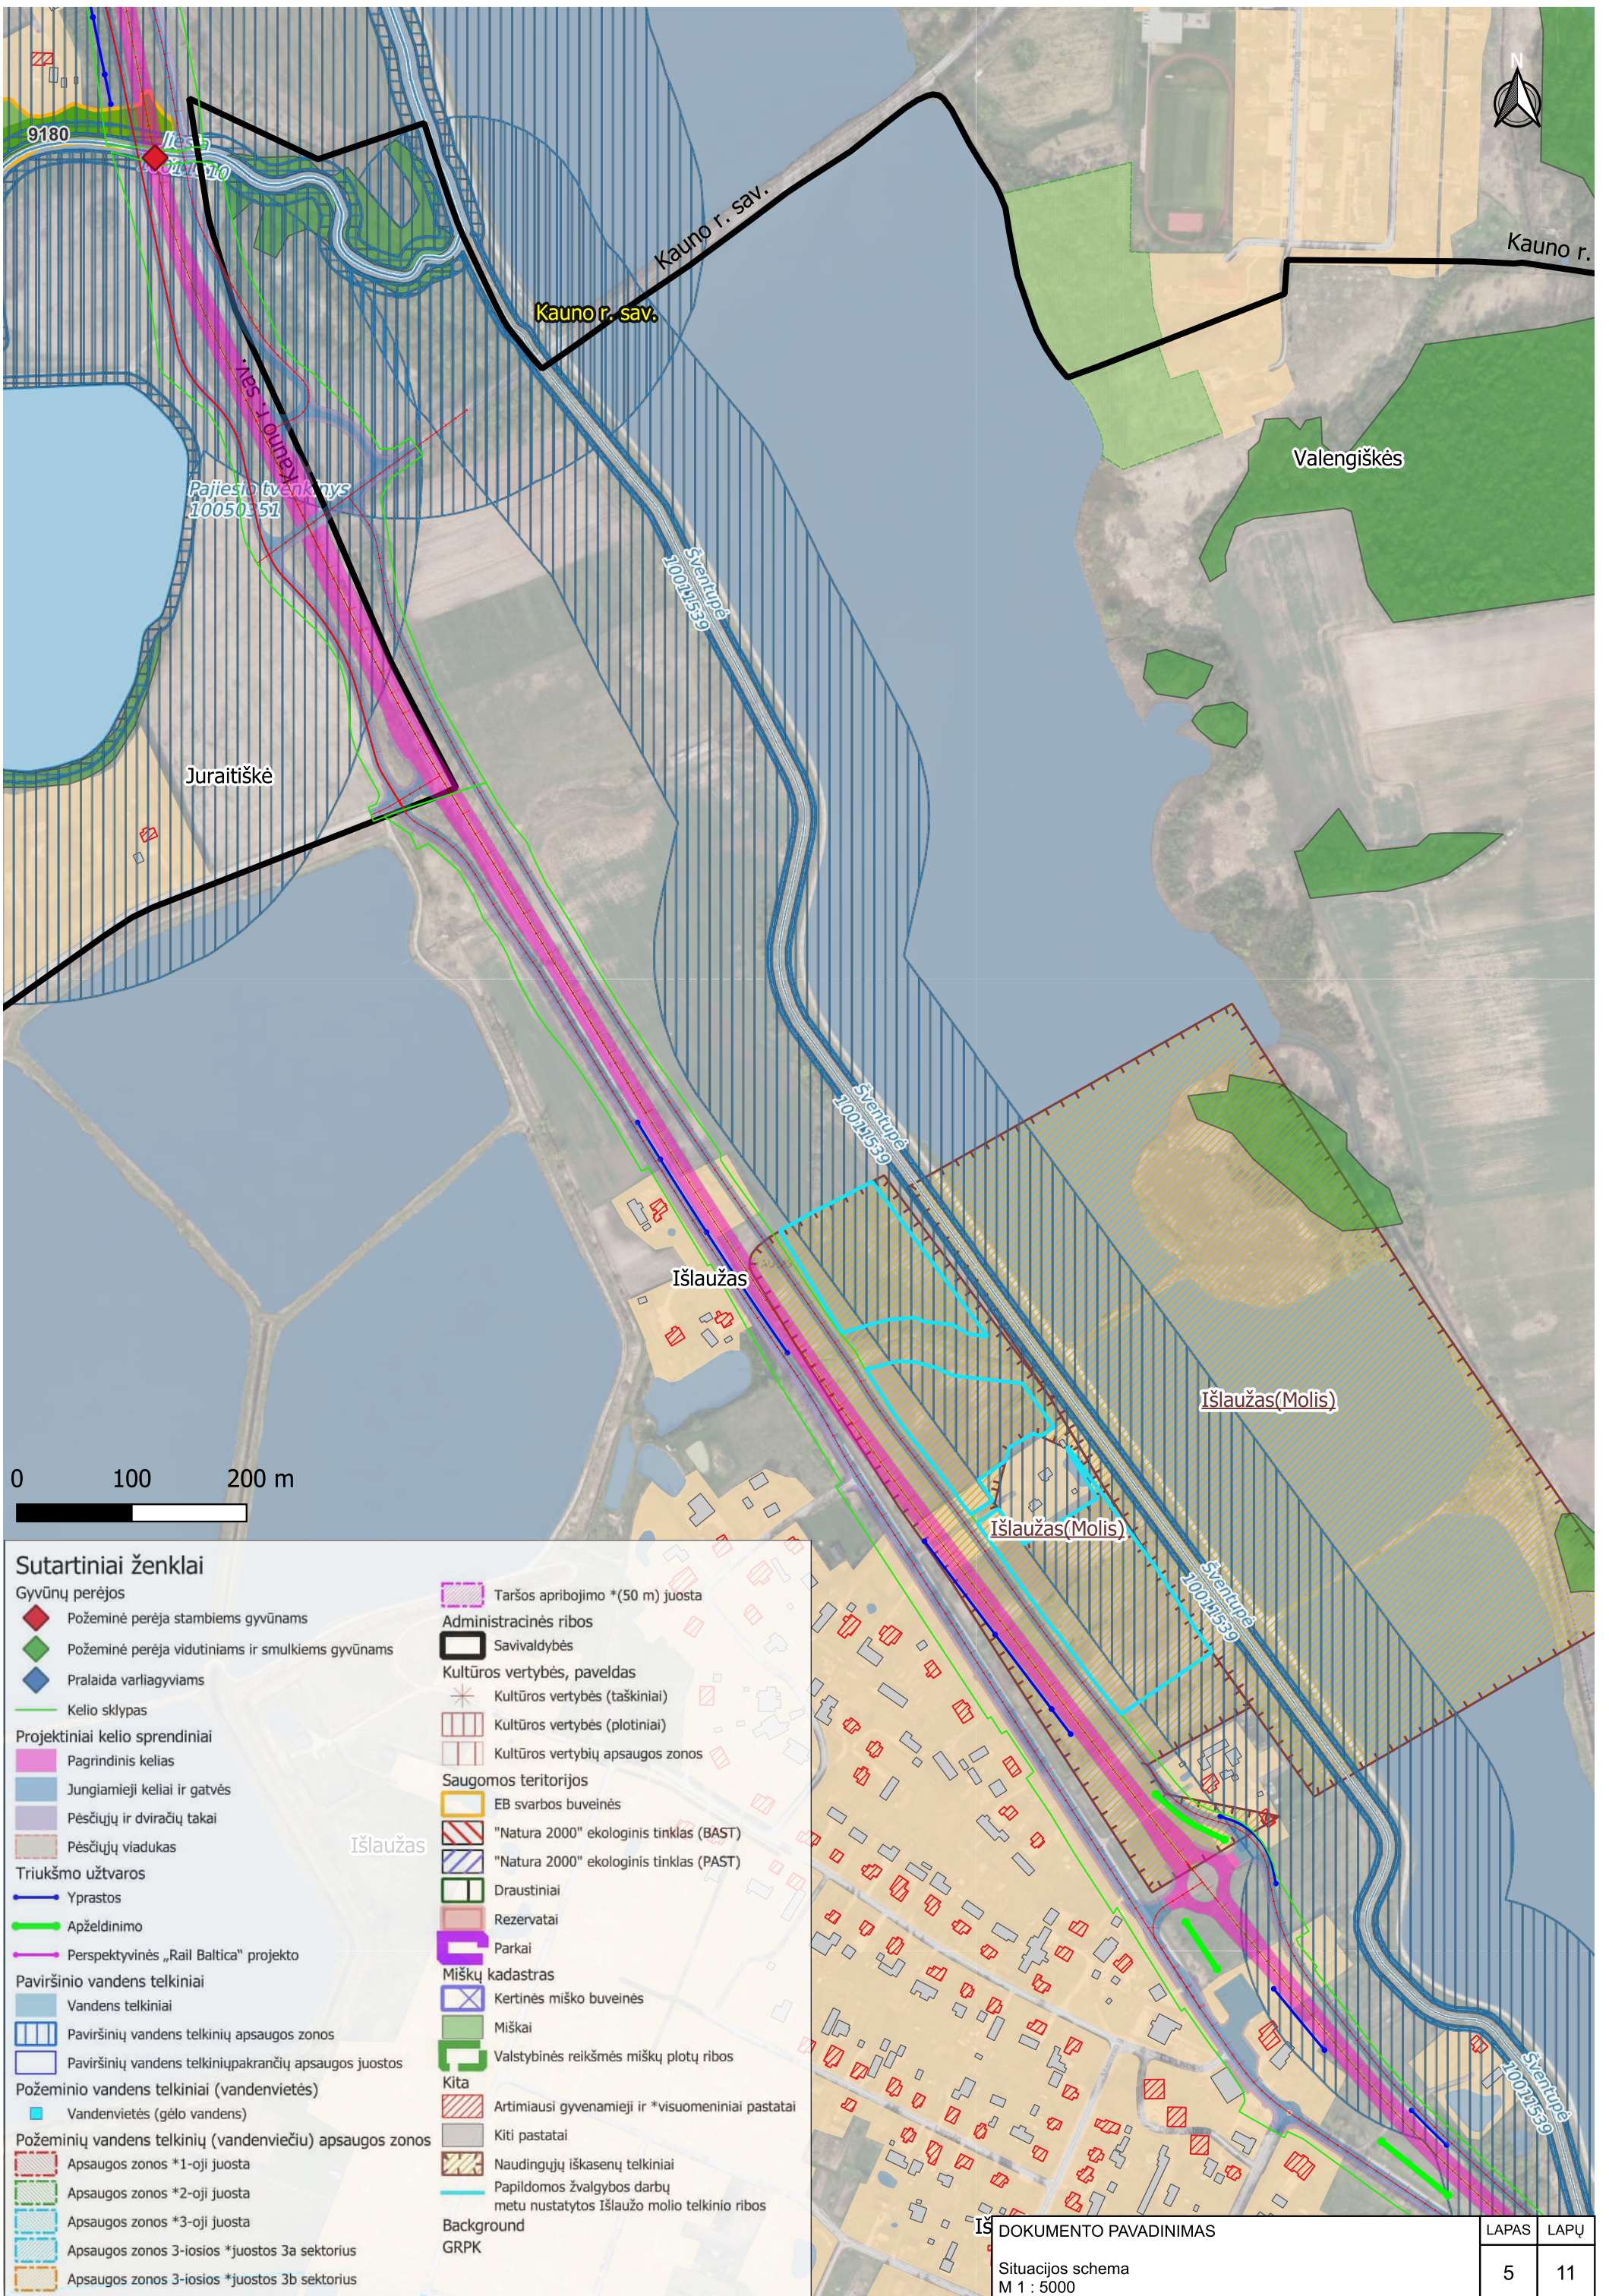


Sutartiniai ženklai

- Gyvūnų perėjos**
- Požeminė perėja stambiams gyvūnams
 - Požeminė perėja vidutiniams ir smulkiems gyvūnams
 - Pralaida varliagyviams
 - Kelio sklypas
- Projektiniai kelio sprendiniai**
- Pagrindinis kelias
 - Jungiamieji keliai ir gatvės
 - Pėsčiųjų ir dviračių takai
 - Pėsčiųjų viadukas
- Triukšmo užtvartos**
- Yprastos
 - Apželdinimo
 - Perspektyvinės „Rail Baltica“ projekto
- Paviršinio vandens telkiniai**
- Vandens telkiniai
 - Paviršinių vandens telkinių apsaugos zonos
 - Paviršinių vandens telkinių pakrančių apsaugos juostos
- Požeminio vandens telkiniai (vandenvietės)**
- Vandenvietės (gėlo vandens)
- Požeminių vandens telkinių (vandenviečių) apsaugos zonos**
- Apsaugos zonos *1-oji juosta
 - Apsaugos zonos *2-oji juosta
 - Apsaugos zonos *3-oji juosta
 - Apsaugos zonos 3-iosios *juostos 3a sektorius
 - Apsaugos zonos 3-iosios *juostos 3b sektorius
- Taršos apribojimo *(50 m) juosta**
- Administracinės ribos**
- Savivaldybės
- Kultūros vertybės, paveldas**
- Kultūros vertybės (taškiniai)
 - Kultūros vertybės (plotiniai)
 - Kultūros vertybių apsaugos zonos
- Saugomos teritorijos**
- EB svarbos buveinės
 - "Natura 2000" ekologinis tinklas (BAST)
 - "Natura 2000" ekologinis tinklas (PAST)
 - Draustiniai
 - Rezervatai
 - Parkai
- Miškų kadastras**
- Kertinės miško buveinės
 - Miškai
 - Valstybinės reikšmės miškų plotų ribos
- Kita**
- Artimiausi gyvenamieji ir *visuomeniniai pastatai
 - Kiti pastatai
 - Naudingųjų iškasenų telkiniai
 - Papildomos žvalgybos darbų metu nustatytos Išlaužo molio telkinio ribos
- Background**
- GRPK

IŠ DOKUMENTO PAVADINIMAS

Situacijos schema
M 1 : 5000

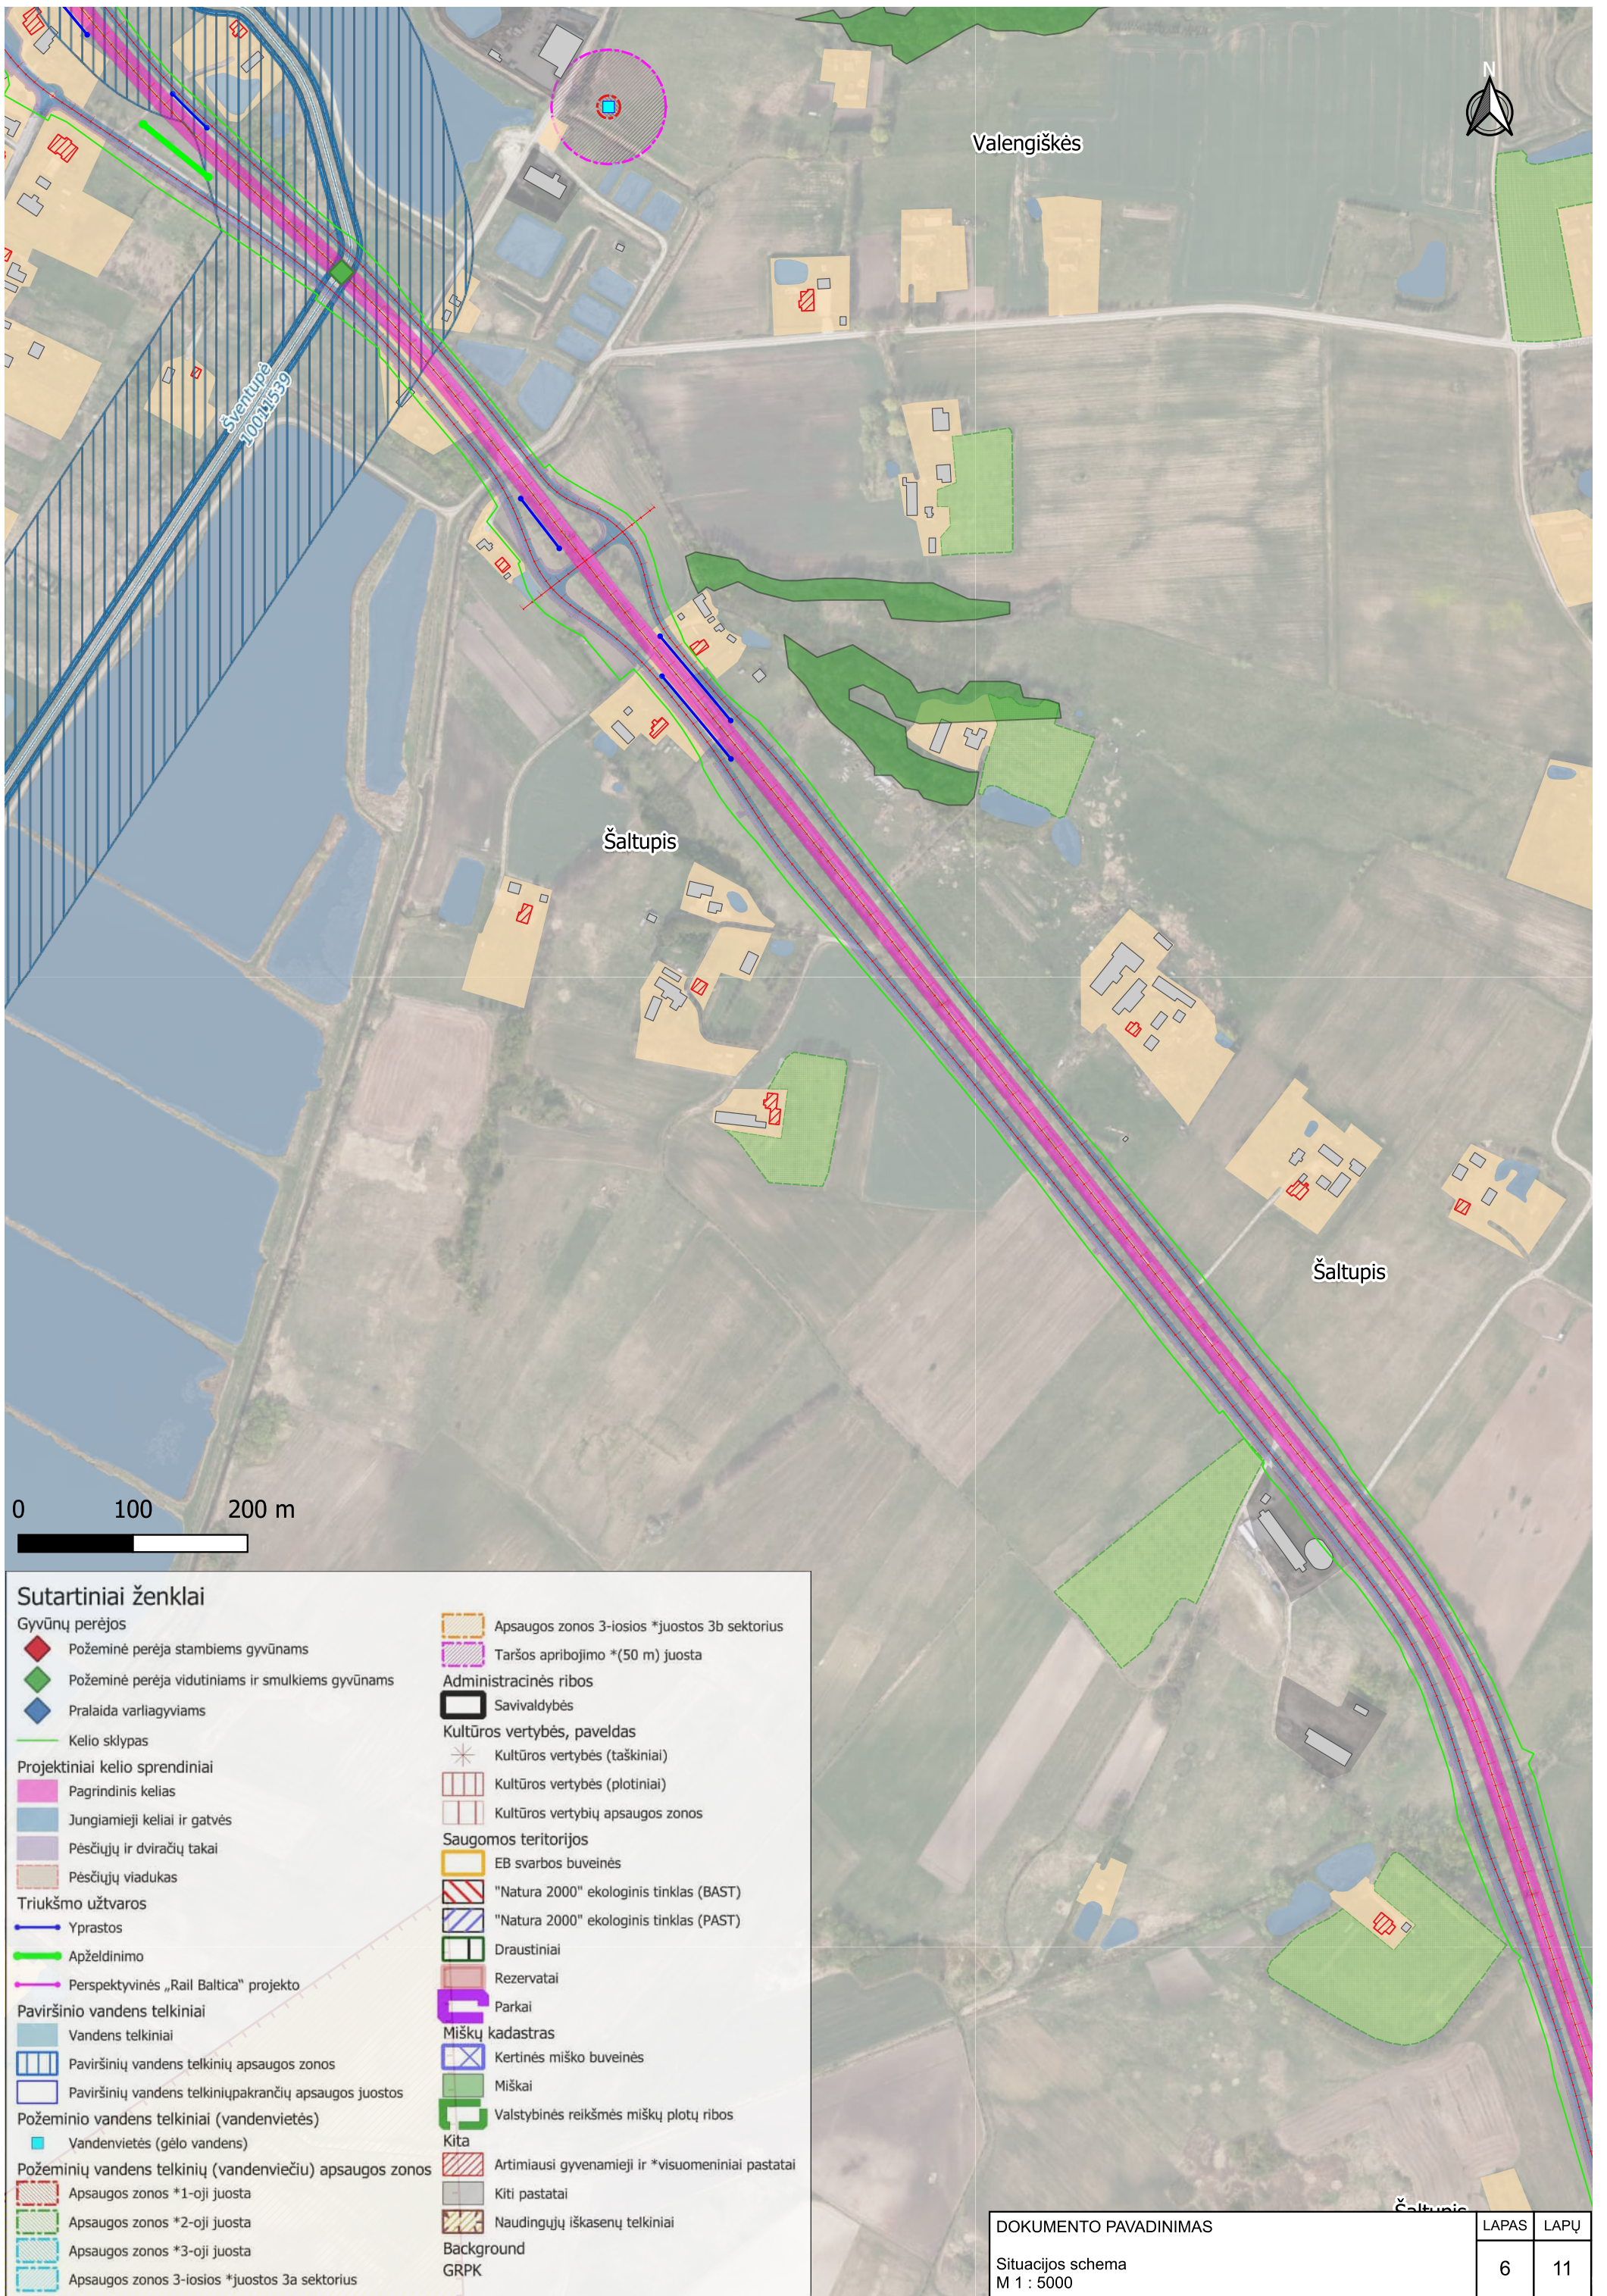

Sutartiniai ženklai

Gyvūnų perėjos		Apsaugos zonos 3-iosios *juostos 3b sektorius
	Požeminė perėja stambiams gyvūnams	Taršos apribojimo *(50 m) juosta
	Požeminė perėja vidutiniams ir smulkiems gyvūnams	Administracinės ribos
	Pralaida varliagyviams	Savivaldybės
	Kelio sklypas	Kultūros vertybės, paveldas
Projektiniai kelio sprendiniai		Kultūros vertybės (taškiniai)
	Pagrindinis kelias	Kultūros vertybės (plotiniai)
	Jungiamieji keliai ir gatvės	Kultūros vertybių apsaugos zonos
	Pėsčiųjų ir dviračių takai	Saugomos teritorijos
	Pėsčiųjų viadukas	EB svarbos buveinės
Triukšmo užtvartos		"Natura 2000" ekologinis tinklas (BAST)
	Yprastos	"Natura 2000" ekologinis tinklas (PAST)
	Apželdinimo	Draustiniai
	Perspektyvinės „Rail Baltica“ projekto	Rezervatai
Paviršinio vandens telkiniai		Parkai
	Vandens telkiniai	Miškų kadastras
	Paviršinių vandens telkinių apsaugos zonos	Kertinės miško buveinės
	Paviršinių vandens telkinių pakrančių apsaugos juostos	Miškai
Požeminio vandens telkiniai (vandenvietės)		Valstybinės reikšmės miškų plotų ribos
	Vandenvietės (gėlo vandens)	Kita
Požeminių vandens telkinių (vandenviečių) apsaugos zonos		Artimiausi gyvenamieji ir *visuomeniniai pastatai
	Apsaugos zonos *1-oji juosta	Kiti pastatai
	Apsaugos zonos *2-oji juosta	Naudingųjų iškasenų telkiniai
	Apsaugos zonos *3-oji juosta	Background
	Apsaugos zonos 3-iosios *juostos 3a sektorius	GRPK

DOKUMENTO PAVADINIMAS

Situacijos schema
M 1 : 5000

LAPAS	LAPŲ
6	11



Sutartiniai ženklai

Gvūnų perėjos

- ◆ Požeminė perėja stambiams gvūnams
- ◆ Požeminė perėja vidutiniams ir smulkiems gvūnams
- ◆ Pralaida varliagyviams
- Kelio sklypas

Projektiniai kelio sprendiniai

- Pagrindinis kelias
- Jungiamieji keliai ir gatvės
- Pėsčiųjų ir dviračių takai
- Pėsčiųjų viadukas

Triukšmo užtvaros

- Yprastos
- Apželdinimo
- Perspektyvinės „Rail Baltica“ projekto

Paviršinio vandens telkiniai

- Vandens telkiniai
- Paviršinių vandens telkinių apsaugos zonos
- Paviršinių vandens telkinių pakrančių apsaugos juostos

Požeminio vandens telkiniai (vandenvietės)

- Vandenvietės (gėlo vandens)

Požeminių vandens telkinių (vandenviečių) apsaugos zonos

- Apsaugos zonos *1-oji juosta
- Apsaugos zonos *2-oji juosta
- Apsaugos zonos *3-oji juosta
- Apsaugos zonos 3-iosios *juostos 3a sektorius

Apsaugos zonos 3-iosios *juostos 3b sektorius

Taršos apribojimo *(50 m) juosta

Administracinės ribos

Savivaldybės

Kultūros vertybės, paveldas

- ✱ Kultūros vertybės (taškiniai)
- Kultūros vertybės (plotiniai)
- Kultūros vertybių apsaugos zonos

Saugomos teritorijos

- EB svarbos buveinės
- "Natura 2000" ekologinis tinklas (BAST)
- "Natura 2000" ekologinis tinklas (PAST)
- Draustiniai
- Rezervatai
- Parkai

Miškų kadastras

- Kertinės miško buveinės
- Miškai
- Valstybinės reikšmės miškų plotų ribos

Kita

- Artimiausi gyvenamieji ir *visuomeniniai pastatai
- Kiti pastatai
- Naudingųjų iškasenų telkiniai


Background

GRPK

DOKUMENTO PAVADINIMAS

Situacijos schema
M 1 : 5000

LAPAS	LAPŲ
7	11

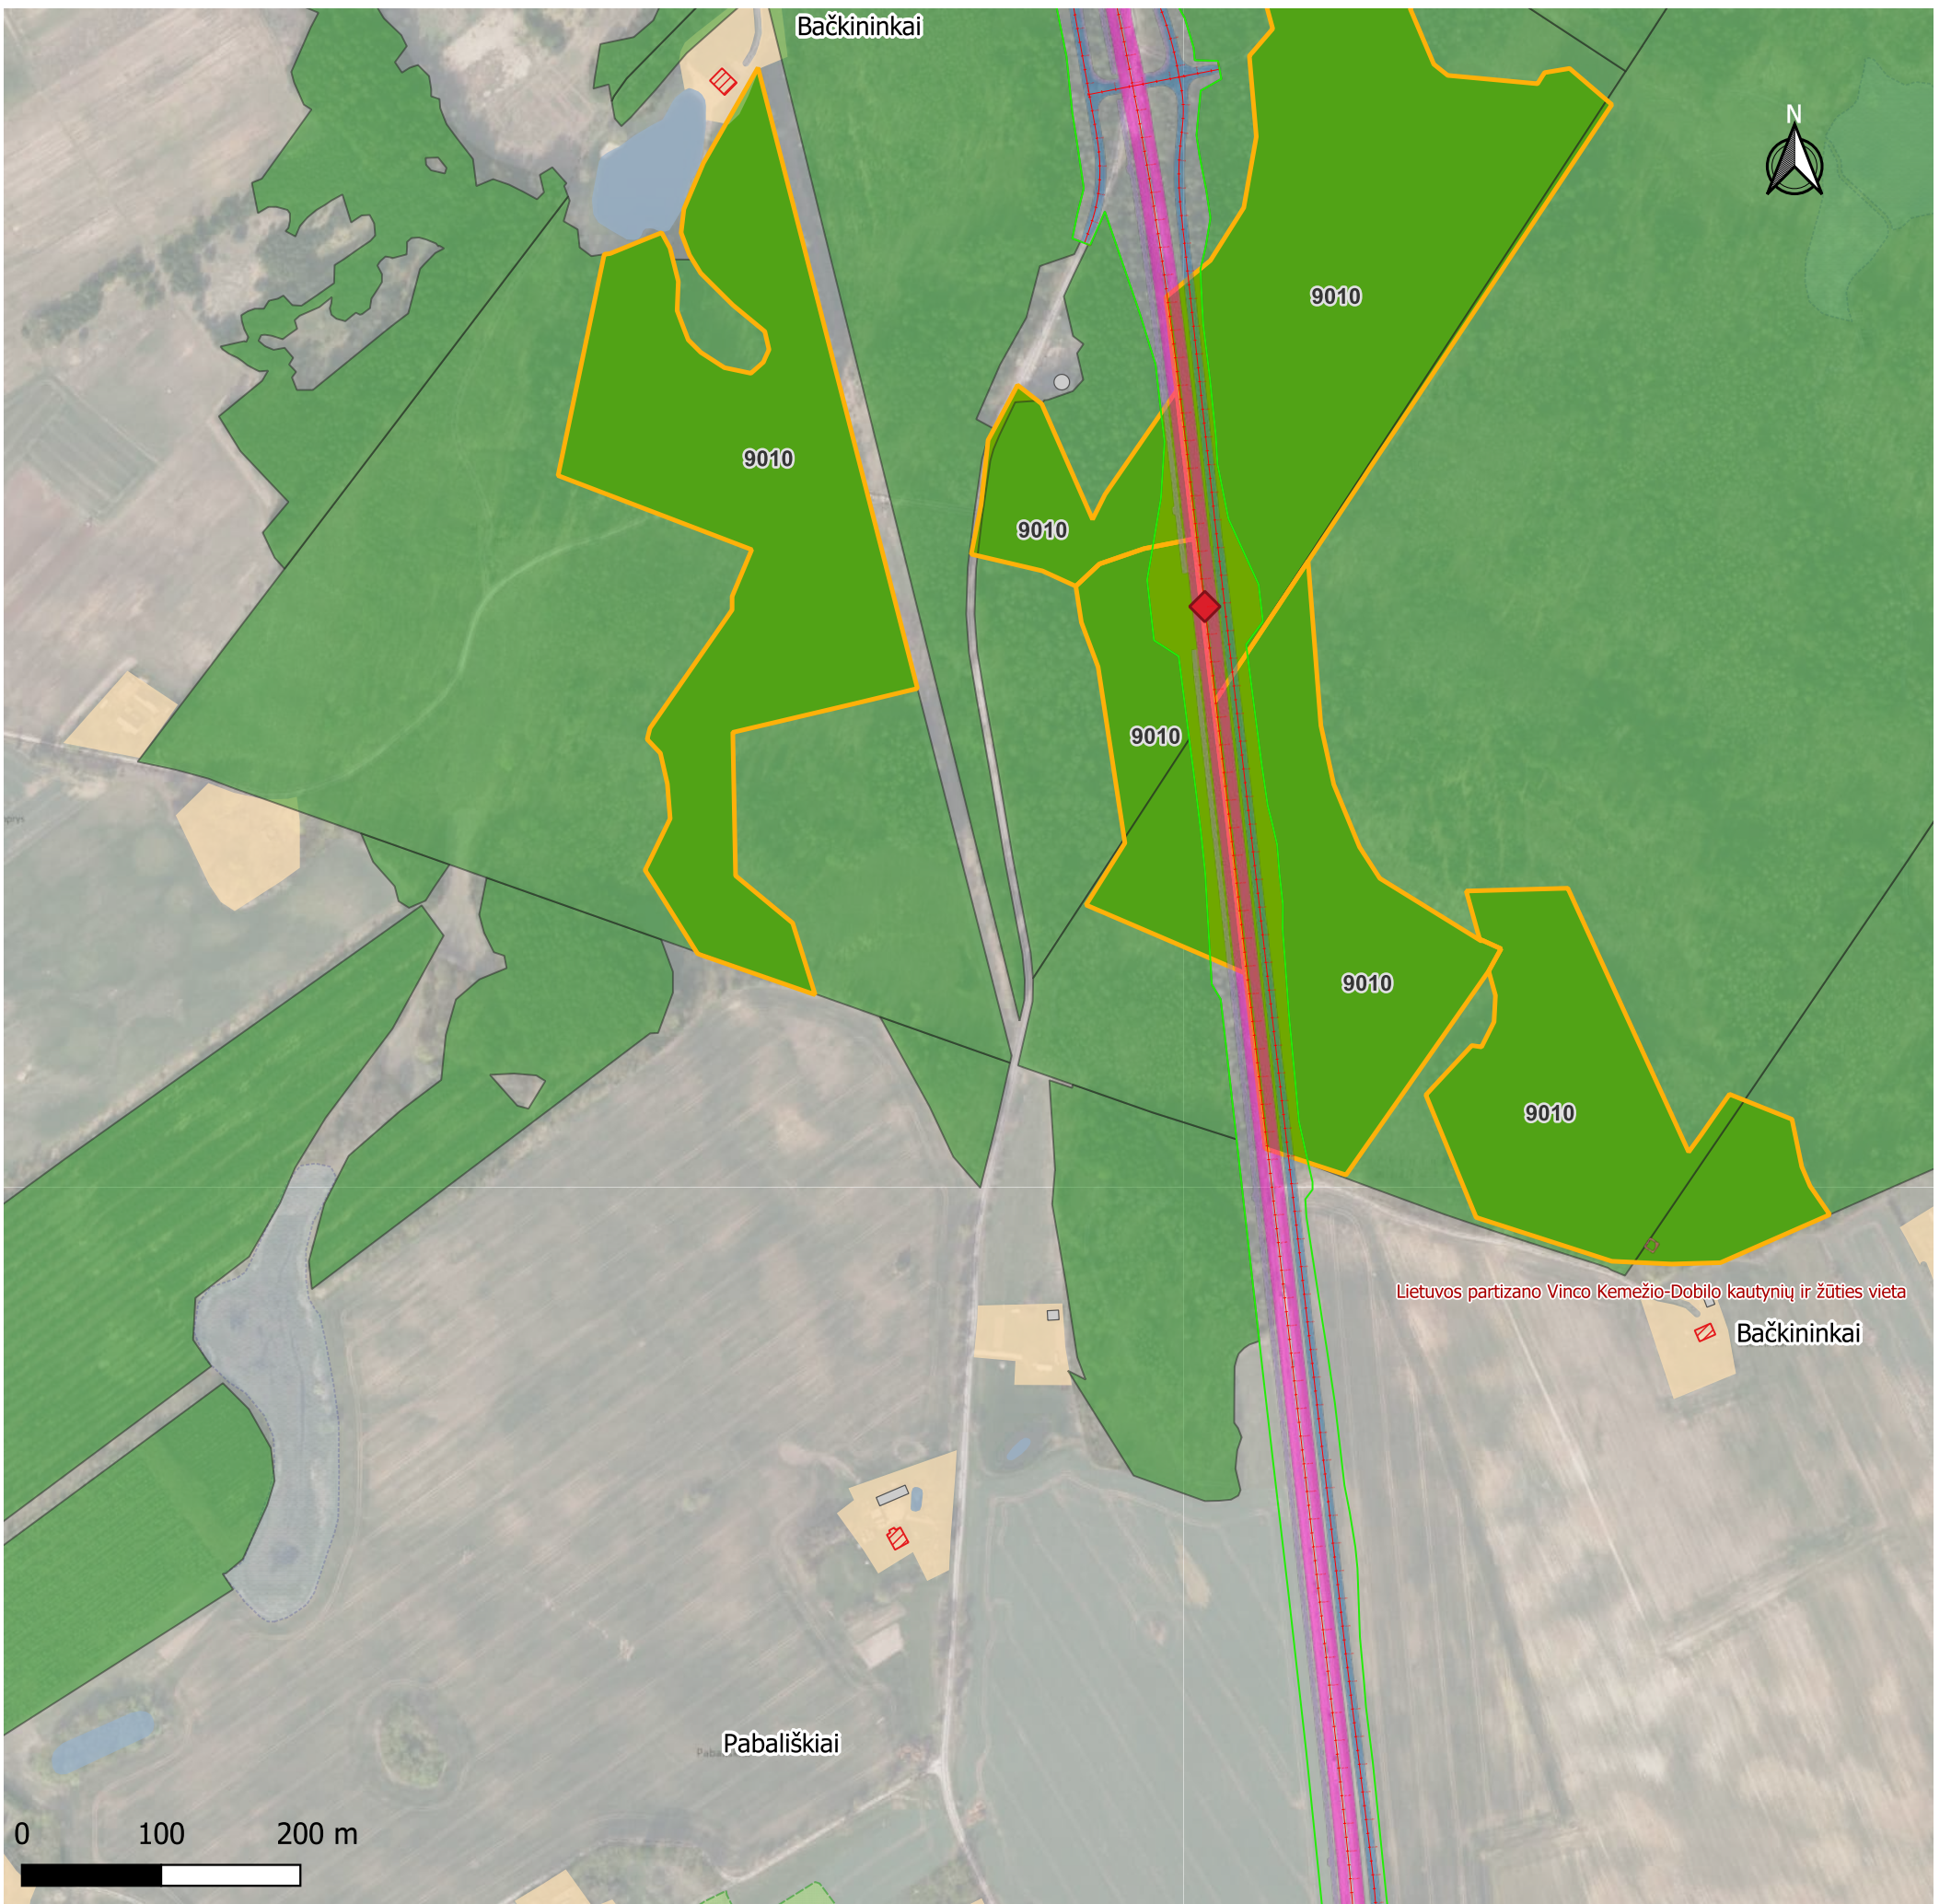

Sutartiniai ženklai

Gyvūnų perėjos	
	Požeminė perėja stambiems gyvūnams
	Požeminė perėja vidutiniams ir smulkiems gyvūnams
	Pralaida varliagyviams
	Kelio sklypas
Projektiniai kelio sprendiniai	
	Pagrindinis kelias
	Jungiamieji keliai ir gatvės
	Pėsčiųjų ir dviračių takai
	Pėsčiųjų viadukas
Triukšmo užtvartos	
	Yprastos
	Apželdinimo
	Perspektyvinės „Rail Baltica“ projekto
Paviršinio vandens telkiniai	
	Vandens telkiniai
	Paviršinių vandens telkinių apsaugos zonos
	Paviršinių vandens telkinių pakrančių apsaugos juostos
Požeminio vandens telkiniai (vandenvietės)	
	Vandenvietės (gėlo vandens)
Požeminių vandens telkinių (vandenviečių) apsaugos zonos	
	Apsaugos zonos *1-oji juosta
	Apsaugos zonos *2-oji juosta
	Apsaugos zonos *3-oji juosta
	Apsaugos zonos 3-iosios *juostos 3a sektorius
	Apsaugos zonos 3-iosios *juostos 3b sektorius
	Taršos apribojimo *(50 m) juosta
Administracinės ribos	
	Savivaldybės
Kultūros vertybės, paveldas	
	Kultūros vertybės (taškiniai)
	Kultūros vertybės (plotiniai)
	Kultūros vertybių apsaugos zonos
Saugomos teritorijos	
	EB svarbos buveinės
	"Natura 2000" ekologinis tinklas (BAST)
	"Natura 2000" ekologinis tinklas (PAST)
	Draustiniai
	Rezervatai
	Parkai
Miškų kadastras	
	Kertinės miško buveinės
	Miškai
	Valstybinės reikšmės miškų plotų ribos
Kita	
	Artimiausi gyvenamieji ir *visuomeniniai pastatai
	Kiti pastatai
	Naudingųjų iškasenų telkiniai
	Background
	GRPK

DOKUMENTO PAVADINIMAS


Situacijos schema
M 1 : 5000

LAPAS	LAPŲ
8	11



Sutartiniai ženklai

Gyvūnų perėjos		Liepalotas	
	Požeminė perėja stambiems gyvūnams		Apsaugos zonos 3-iosios *juostos 3b sektorius
	Požeminė perėja vidutiniams ir smulkiems gyvūnams		Taršos apribojimo *(50 m) juosta
	Pralaida varliagyviams	Administracinės ribos	
	Kelio sklypas		Savivaldybės
Projektiniai kelio sprendiniai		Kultūros vertybės, paveldas	
	Pagrindinis kelias		Kultūros vertybės (taškiniai)
	Jungiamieji keliai ir gatvės		Kultūros vertybės (plotiniai)
	Pėsčiųjų ir dviračių takai		Kultūros vertybių apsaugos zonos
	Pėsčiųjų viadukas	Saugomos teritorijos	
Triukšmo užtvaros			EB svarbos buveinės
	Yprastos		"Natura 2000" ekologinis tinklas (BAST)
	Apželdinimo		"Natura 2000" ekologinis tinklas (PAST)
	Perspektyvinės „Rail Baltica“ projekto		Draustiniai
Paviršinio vandens telkiniai			Rezervatai
	Vandens telkiniai		Parkai
	Paviršinių vandens telkinių apsaugos zonos	Miškų kadastras	
	Paviršinių vandens telkinių pakrančių apsaugos juostos		Kertinės miško buveinės
Požeminio vandens telkiniai (vandenvietės)			Miškai
	Vandenvietės (gėlo vandens)		Valstybinės reikšmės miškų plotų ribos
Požeminių vandens telkinių (vandenviečių) apsaugos zonos		Kita	
	Apsaugos zonos *1-oji juosta		Artimiausi gyvenamieji ir *visuomeniniai pastatai
	Apsaugos zonos *2-oji juosta		Kiti pastatai
	Apsaugos zonos *3-oji juosta		Naudingųjų iškasenų telkiniai
	Apsaugos zonos 3-iosios *juostos 3a sektorius		Background
			GRPK

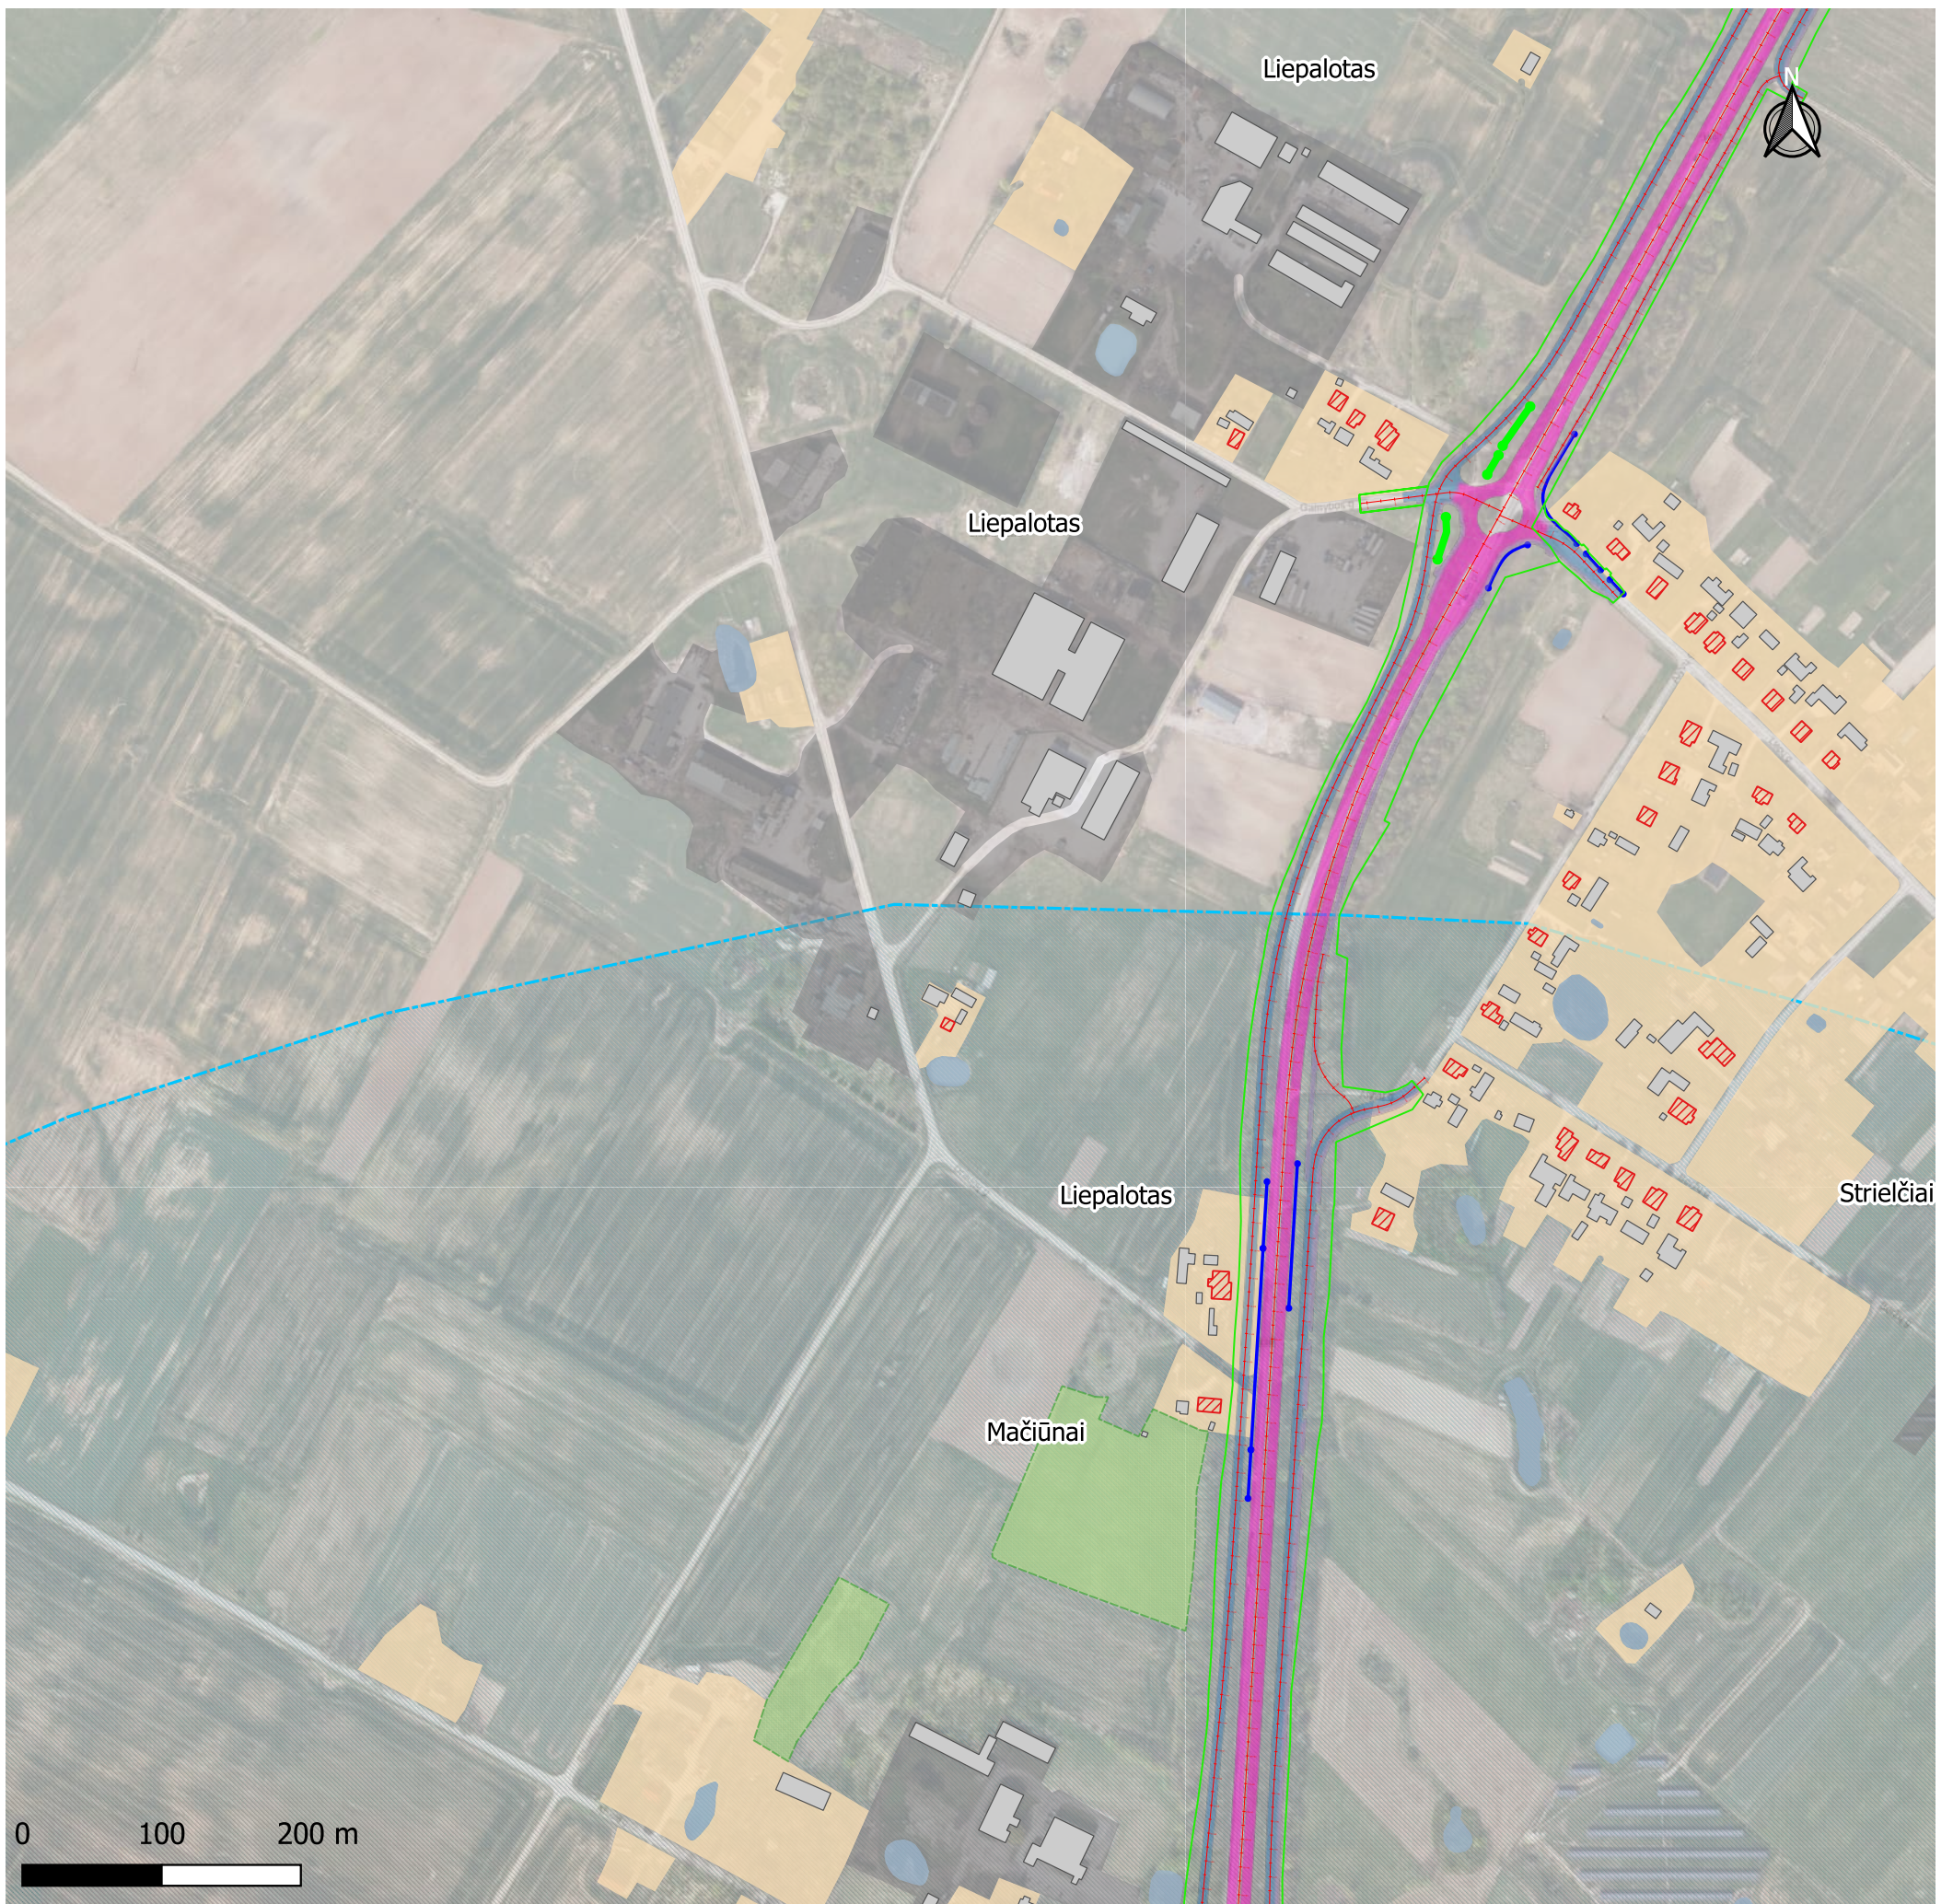

Sutartiniai ženklai


Gyvūnų perėjos	Požeminė perėja stambiems gyvūnams	Apsaugos zonos 3-iosios *juostos 3b sektorius
Požeminė perėja vidutiniams ir smulkiems gyvūnams	Taršos apribojimo *(50 m) juosta	Administracinės ribos
Pralaida varliagyviams	Savivaldybės	Kultūros vertybės, paveldas
Kelio sklypas	Kultūros vertybės (taškiniai)	Kultūros vertybės (plotiniai)
Projektiniai kelio sprendiniai	Pagrindinis kelias	Kultūros vertybių apsaugos zonos
Jungiamieji keliai ir gatvės	Pėsčiųjų ir dviračių takai	Saugomos teritorijos
Pėsčiųjų ir dviračių takai	EB svarbos buveinės	"Natura 2000" ekologinis tinklas (BAST)
Pėsčiųjų viadukas	"Natura 2000" ekologinis tinklas (PAST)	Draustiniai
Triukšmo užtvaros	Yprastos	Rezervatai
Apželdinimo	Perspektyvines „Rail Baltica“ projekto	Parkai
Paviršinio vandens telkiniai	Vandens telkiniai	Miškų kadastras
Paviršinių vandens telkinių apsaugos zonos	Paviršinių vandens telkinių pakrančių apsaugos juostos	Kertinės miško buveinės
Požeminio vandens telkiniai (vandenvietės)	Vandenvietės (gėlo vandens)	Miškai
Požeminių vandens telkinių (vandenviečių) apsaugos zonos	Apsaugos zonos *1-oji juosta	Valstybinės reikšmės miškų plotų ribos
Apsaugos zonos *2-oji juosta	Apsaugos zonos *3-oji juosta	Kita
Apsaugos zonos 3-iosios *juostos 3a sektorius	Artimiausi gyvenamieji ir *visuomeniniai pastatai	Kiti pastatai
	Naudingųjų iškasenų telkiniai	Background
	GRPK	

DOKUMENTO PAVADINIMAS

Situacijos schema
M 1 : 5000

LAPAS	LAPŲ
-------	------

10	11
----	----

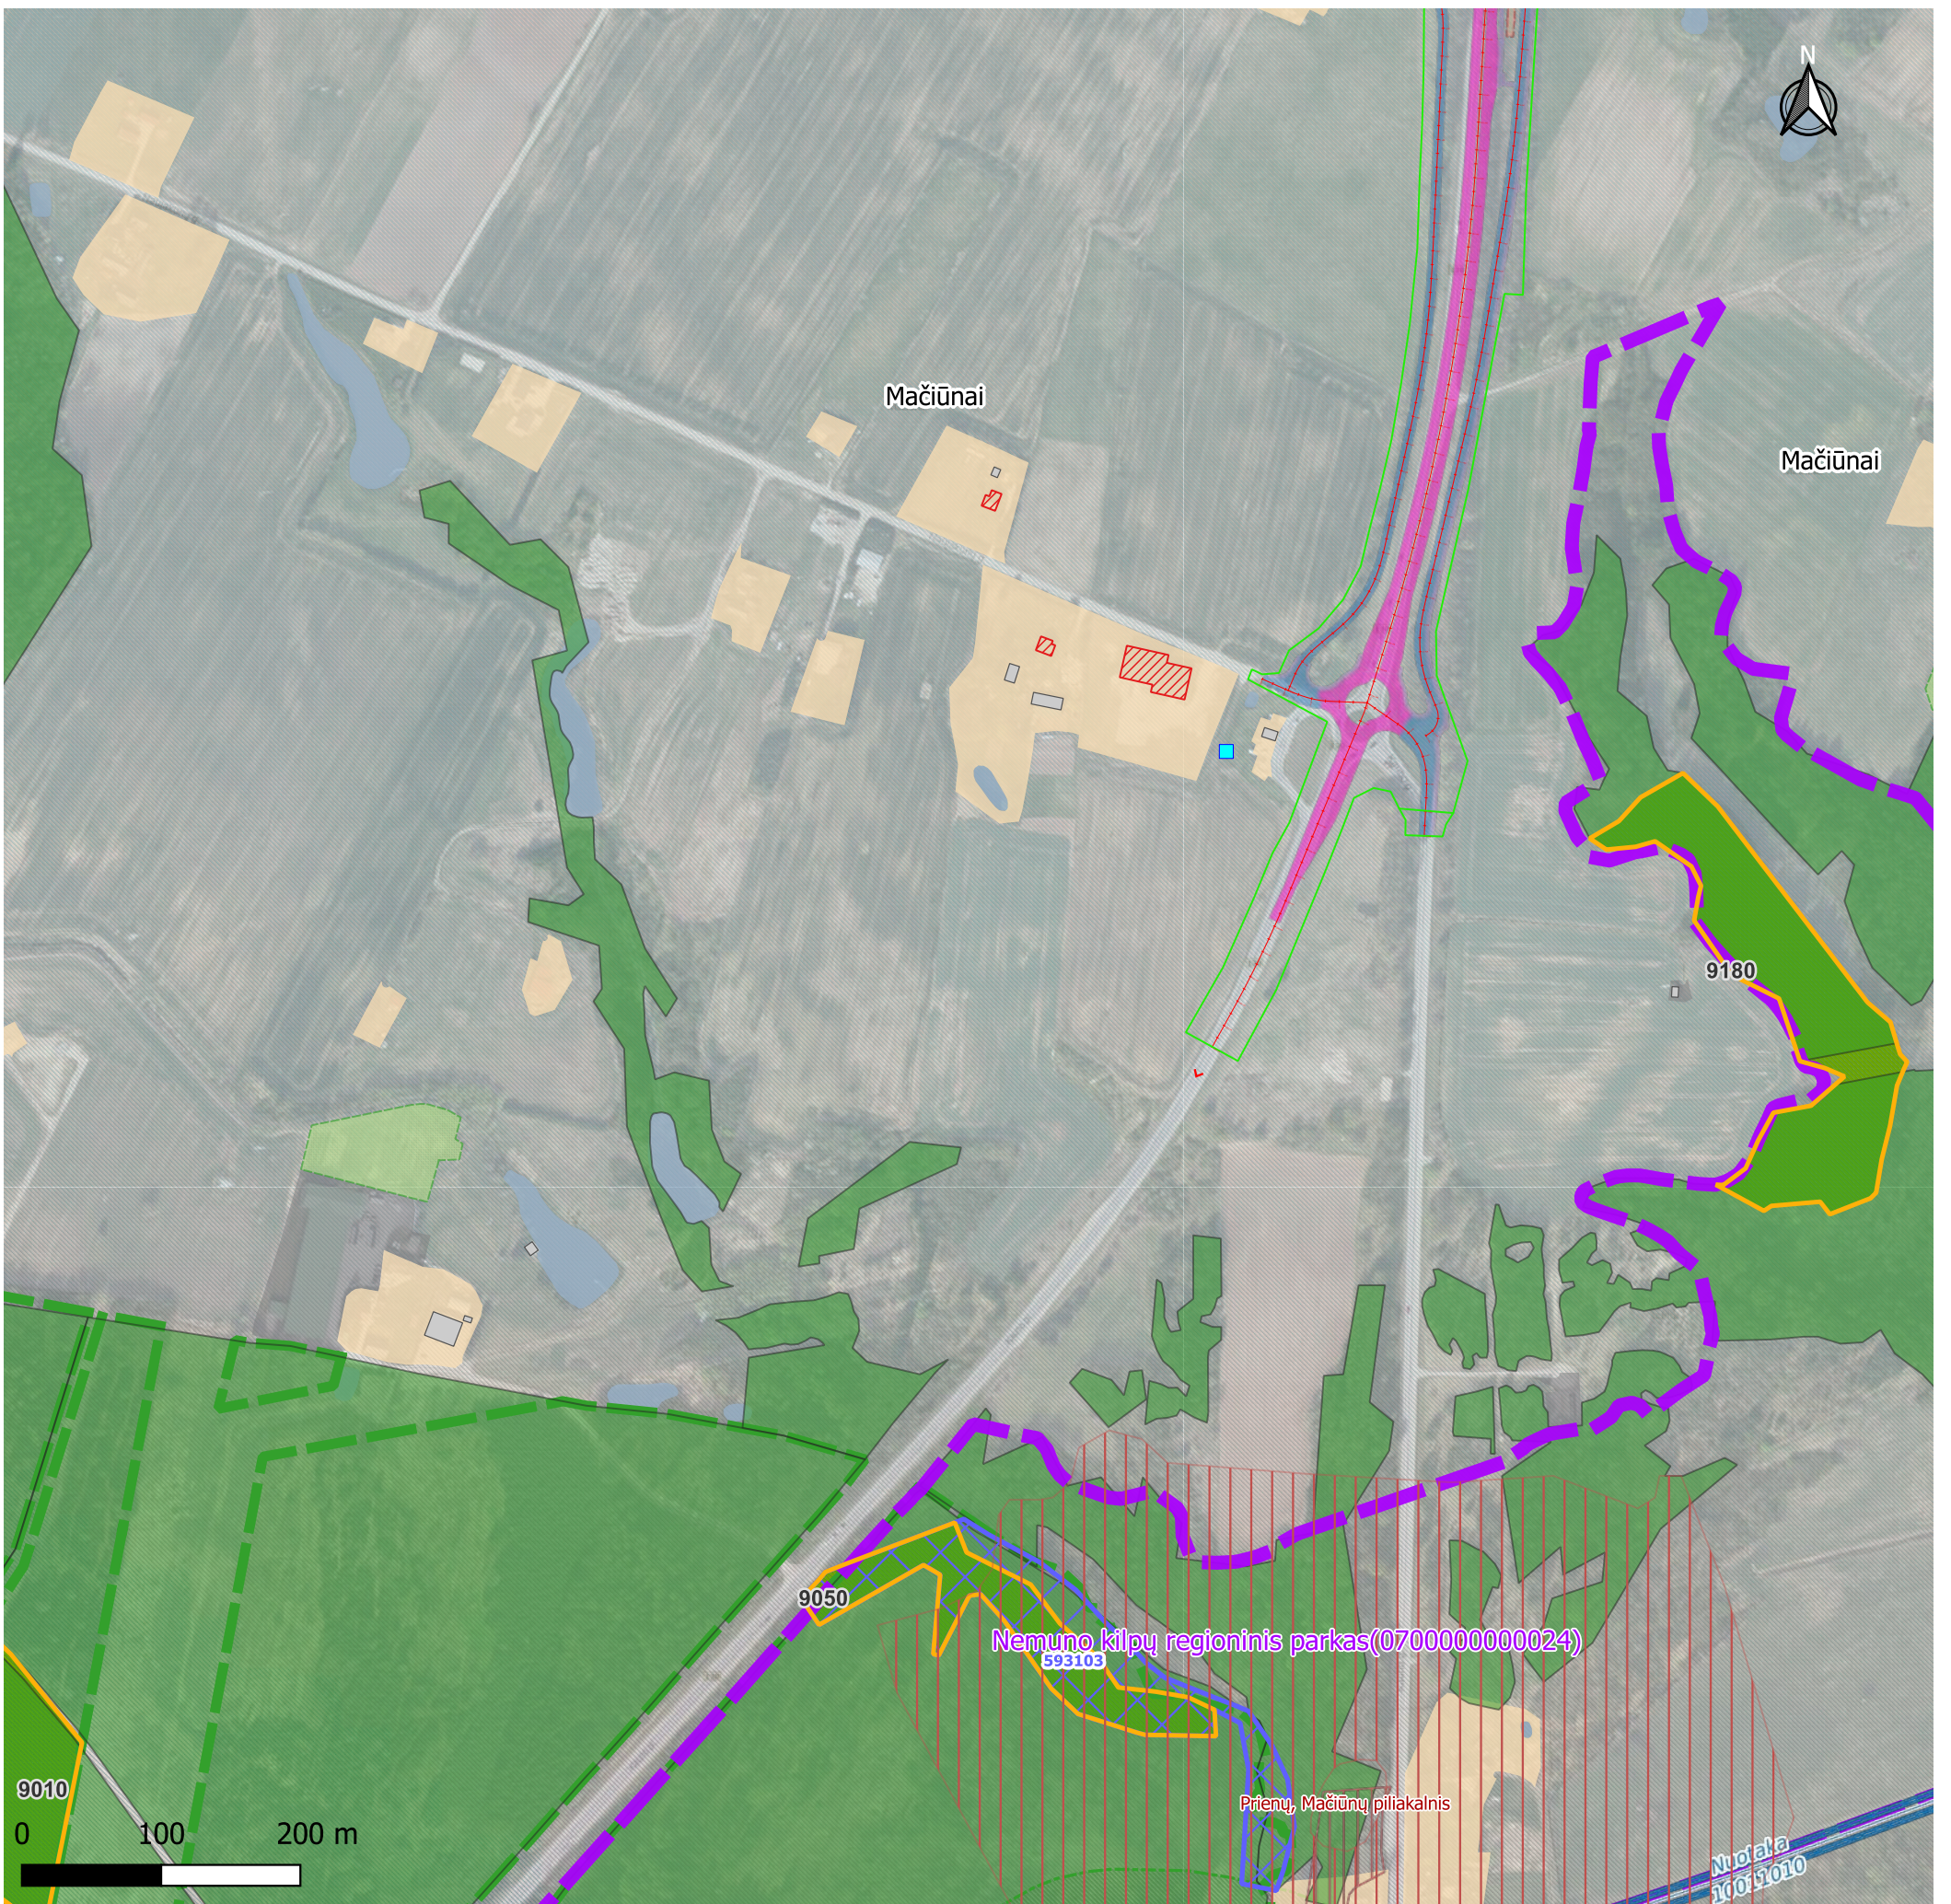

Sutartiniai ženklai

Gvūnų perėjos	Požeminė perėja stambiams gvūnams
Požeminė perėja vidutiniams ir smulkiems gvūnams	
Pralaida varliagyviams	
Kelio sklypas	
Projektiniai kelio sprendiniai	
Pagrindinis kelias	
Jungiamieji keliai ir gatvės	
Pėsčiųjų ir dviračių takai	
Pėsčiųjų viadukas	
Triukšmo užtvaros	
Yprastos	
Apželdinimo	
Perspektyvinės „Rail Baltica“ projekto	
Paviršinio vandens telkiniai	
Vandens telkiniai	
Paviršinių vandens telkinių apsaugos zonos	
Paviršinių vandens telkinių pakrančių apsaugos juostos	
Požeminio vandens telkiniai (vandenvietės)	
Vandenvietės (gėlo vandens)	
Požeminių vandens telkinių (vandenviečių) apsaugos zonos	
Apsaugos zonos *1-oji juosta	
Apsaugos zonos *2-oji juosta	
Apsaugos zonos *3-oji juosta	
Apsaugos zonos 3-iosios *juostos 3a sektorius	
Apsaugos zonos 3-iosios *juostos 3b sektorius	
Taršos apribojimo *(50 m) juosta	
Administracinės ribos	Savivaldybės
Kultūros vertybės, paveldas	Kultūros vertybės (taškiniai)
Kultūros vertybės (plotiniai)	
Kultūros vertybių apsaugos zonos	
Saugomos teritorijos	EB svarbos buveinės
"Natura 2000" ekologinis tinklas (BAST)	
"Natura 2000" ekologinis tinklas (PAST)	
Draustiniai	
Rezervatai	
Parkai	
Miškų kadastras	Kertinės miško buveinės
Miškai	
Valstybinės reikšmės miškų plotų ribos	
Kita	Artimiausi gyvenamieji ir *visuomeniniai pastatai
Kiti pastatai	
Naudingųjų iškasenų telkiniai 180	
Background	GRPK

DOKUMENTO PAVADINIMAS

Situacijos schema
M 1 : 5000

LAPAS	LAPŲ
11	11