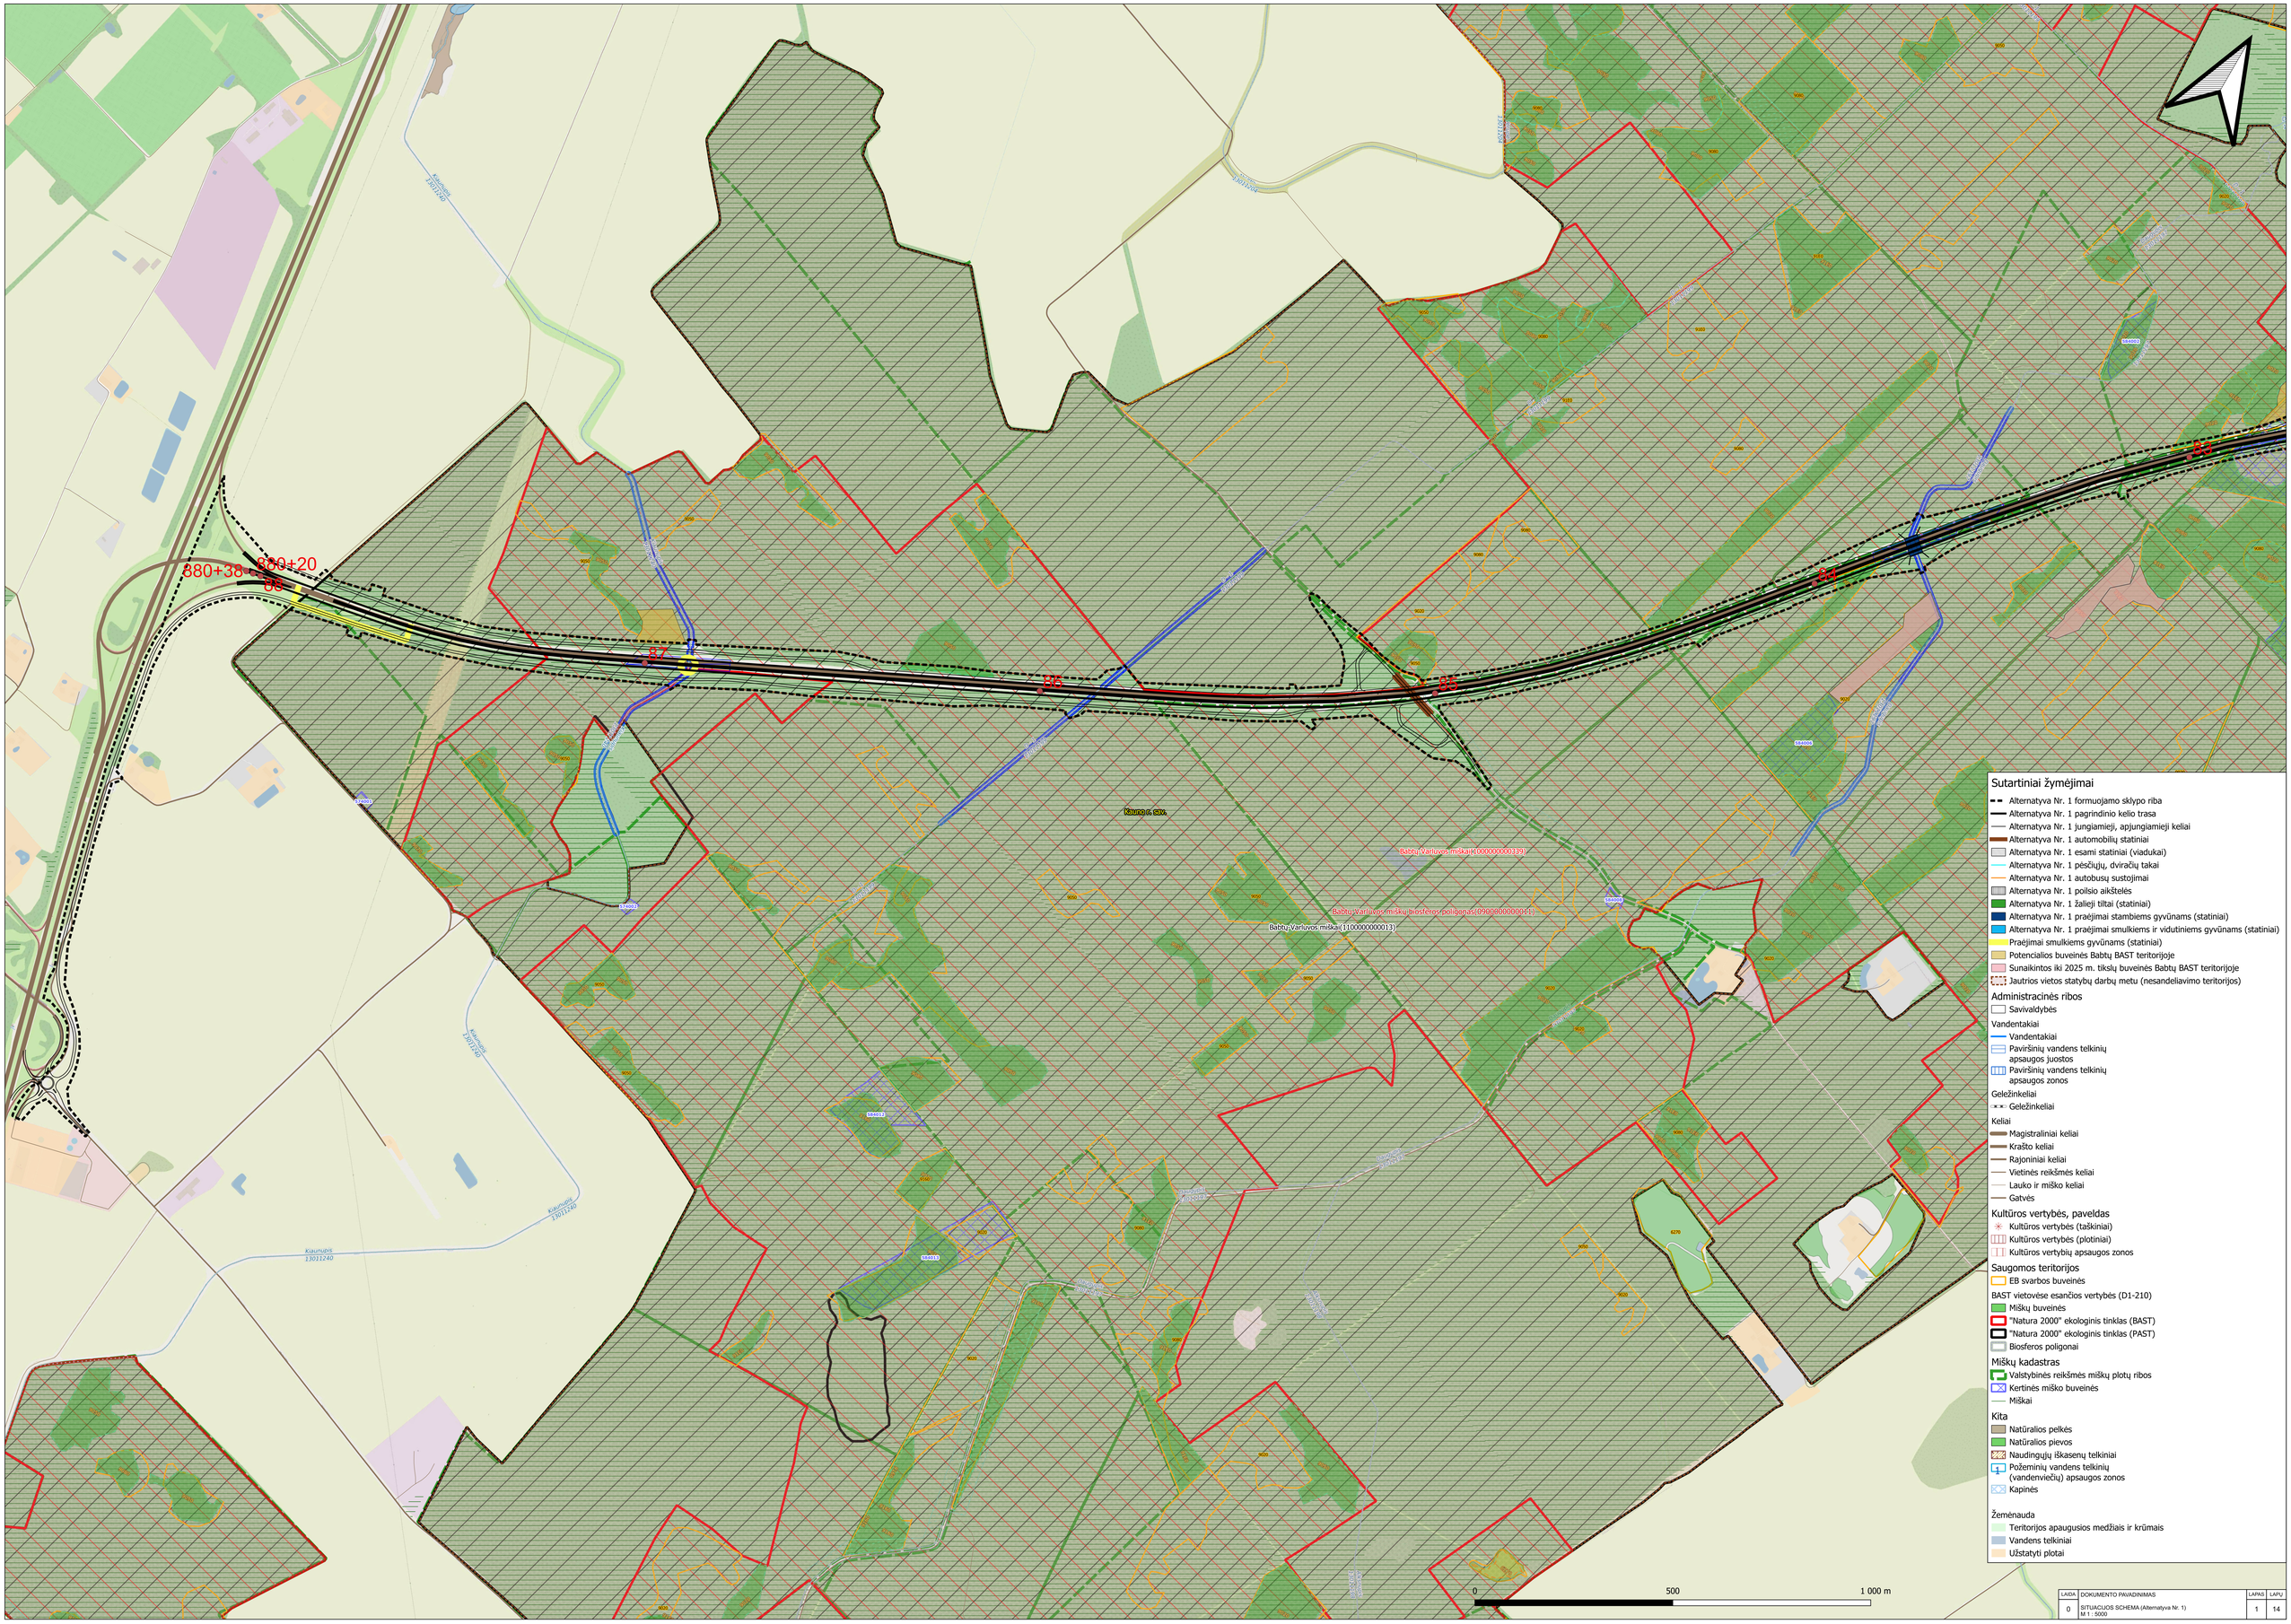

LAIDA	DOKUMENTO PAVADINIMAS	LAPAS	LAPŲ
0	SITUACIJOS SCHEMA (Alternatyva Nr. 1) M 1 : 5000	1	14

Sutartiniai žymėjimai

- Alternatyva Nr. 1 formuojamo sklypo riba
- Alternatyva Nr. 1 pagrindinio kelio trasa
- Alternatyva Nr. 1 jungiamieji, apjungiamieji keliai
- Alternatyva Nr. 1 automobilių statiniai
- Alternatyva Nr. 1 esami statiniai (viadukai)
- Alternatyva Nr. 1 pėsčiųjų, dviračių takai
- Alternatyva Nr. 1 autobusų sustojimai
- Alternatyva Nr. 1 poilsio aikštelės
- Alternatyva Nr. 1 žalieji tiltai (statiniai)
- Alternatyva Nr. 1 praėjimai stambiems gyvūnams (statiniai)
- Alternatyva Nr. 1 praėjimai smulkiems ir vidutiniems gyvūnams (statiniai)
- Praėjimai smulkiems gyvūnams (statiniai)
- Potencialios buveinės Babtų BAST teritorijoje
- Sunaikintos iki 2025 m. tikslų buveinės Babtų BAST teritorijoje
- Jautrios vietos statybų darbų metu (nesandeliavimo teritorijos)

Administracinės ribos

- Savivaldybės

Vandentakiai

- Vandentakiai
- Paviršinių vandens telkinių apsaugos juostos
- Paviršinių vandens telkinių apsaugos zonos

Geležinkeliai

- Geležinkeliai

Keliai

- Magistraliniai keliai
- Krašto keliai
- Rajoniniai keliai
- Vietinės reikšmės keliai
- Lauko ir miško keliai
- Gatvės

Kultūros vertybės, paveldas

- Kultūros vertybės (taškiniai)
- Kultūros vertybės (plotiniai)
- Kultūros vertybių apsaugos zonos

Saugomos teritorijos

- EB svarbos buveinės

BAST vietovėse esančios vertybės (D1-210)

- Miškų buveinės
- "Natura 2000" ekologinis tinklas (BAST)
- "Natura 2000" ekologinis tinklas (PAST)
- Biosferos poligonai

Miškų kadastras

- Valstybinės reikšmės miškų plotų ribos
- Kertinės miško buveinės
- Miškai

Kita

- Natūralios pelkės
- Natūralios pievos
- Naudingųjų iškasenų telkiniai
- Požeminių vandens telkinių (vandenviečių) apsaugos zonos
- Kapinės

Žemėnauda

- Teritorijos apaugusios medžiais ir krūmais
- Vandens telkiniai
- Užstatyti plotai

LAIDA	DOKUMENTO PAVADINIMAS	LAPAS	LAPŲ
0	SITUACIJOS SCHEMA (Alternatyva Nr. 1) M 1 : 5000	2	14

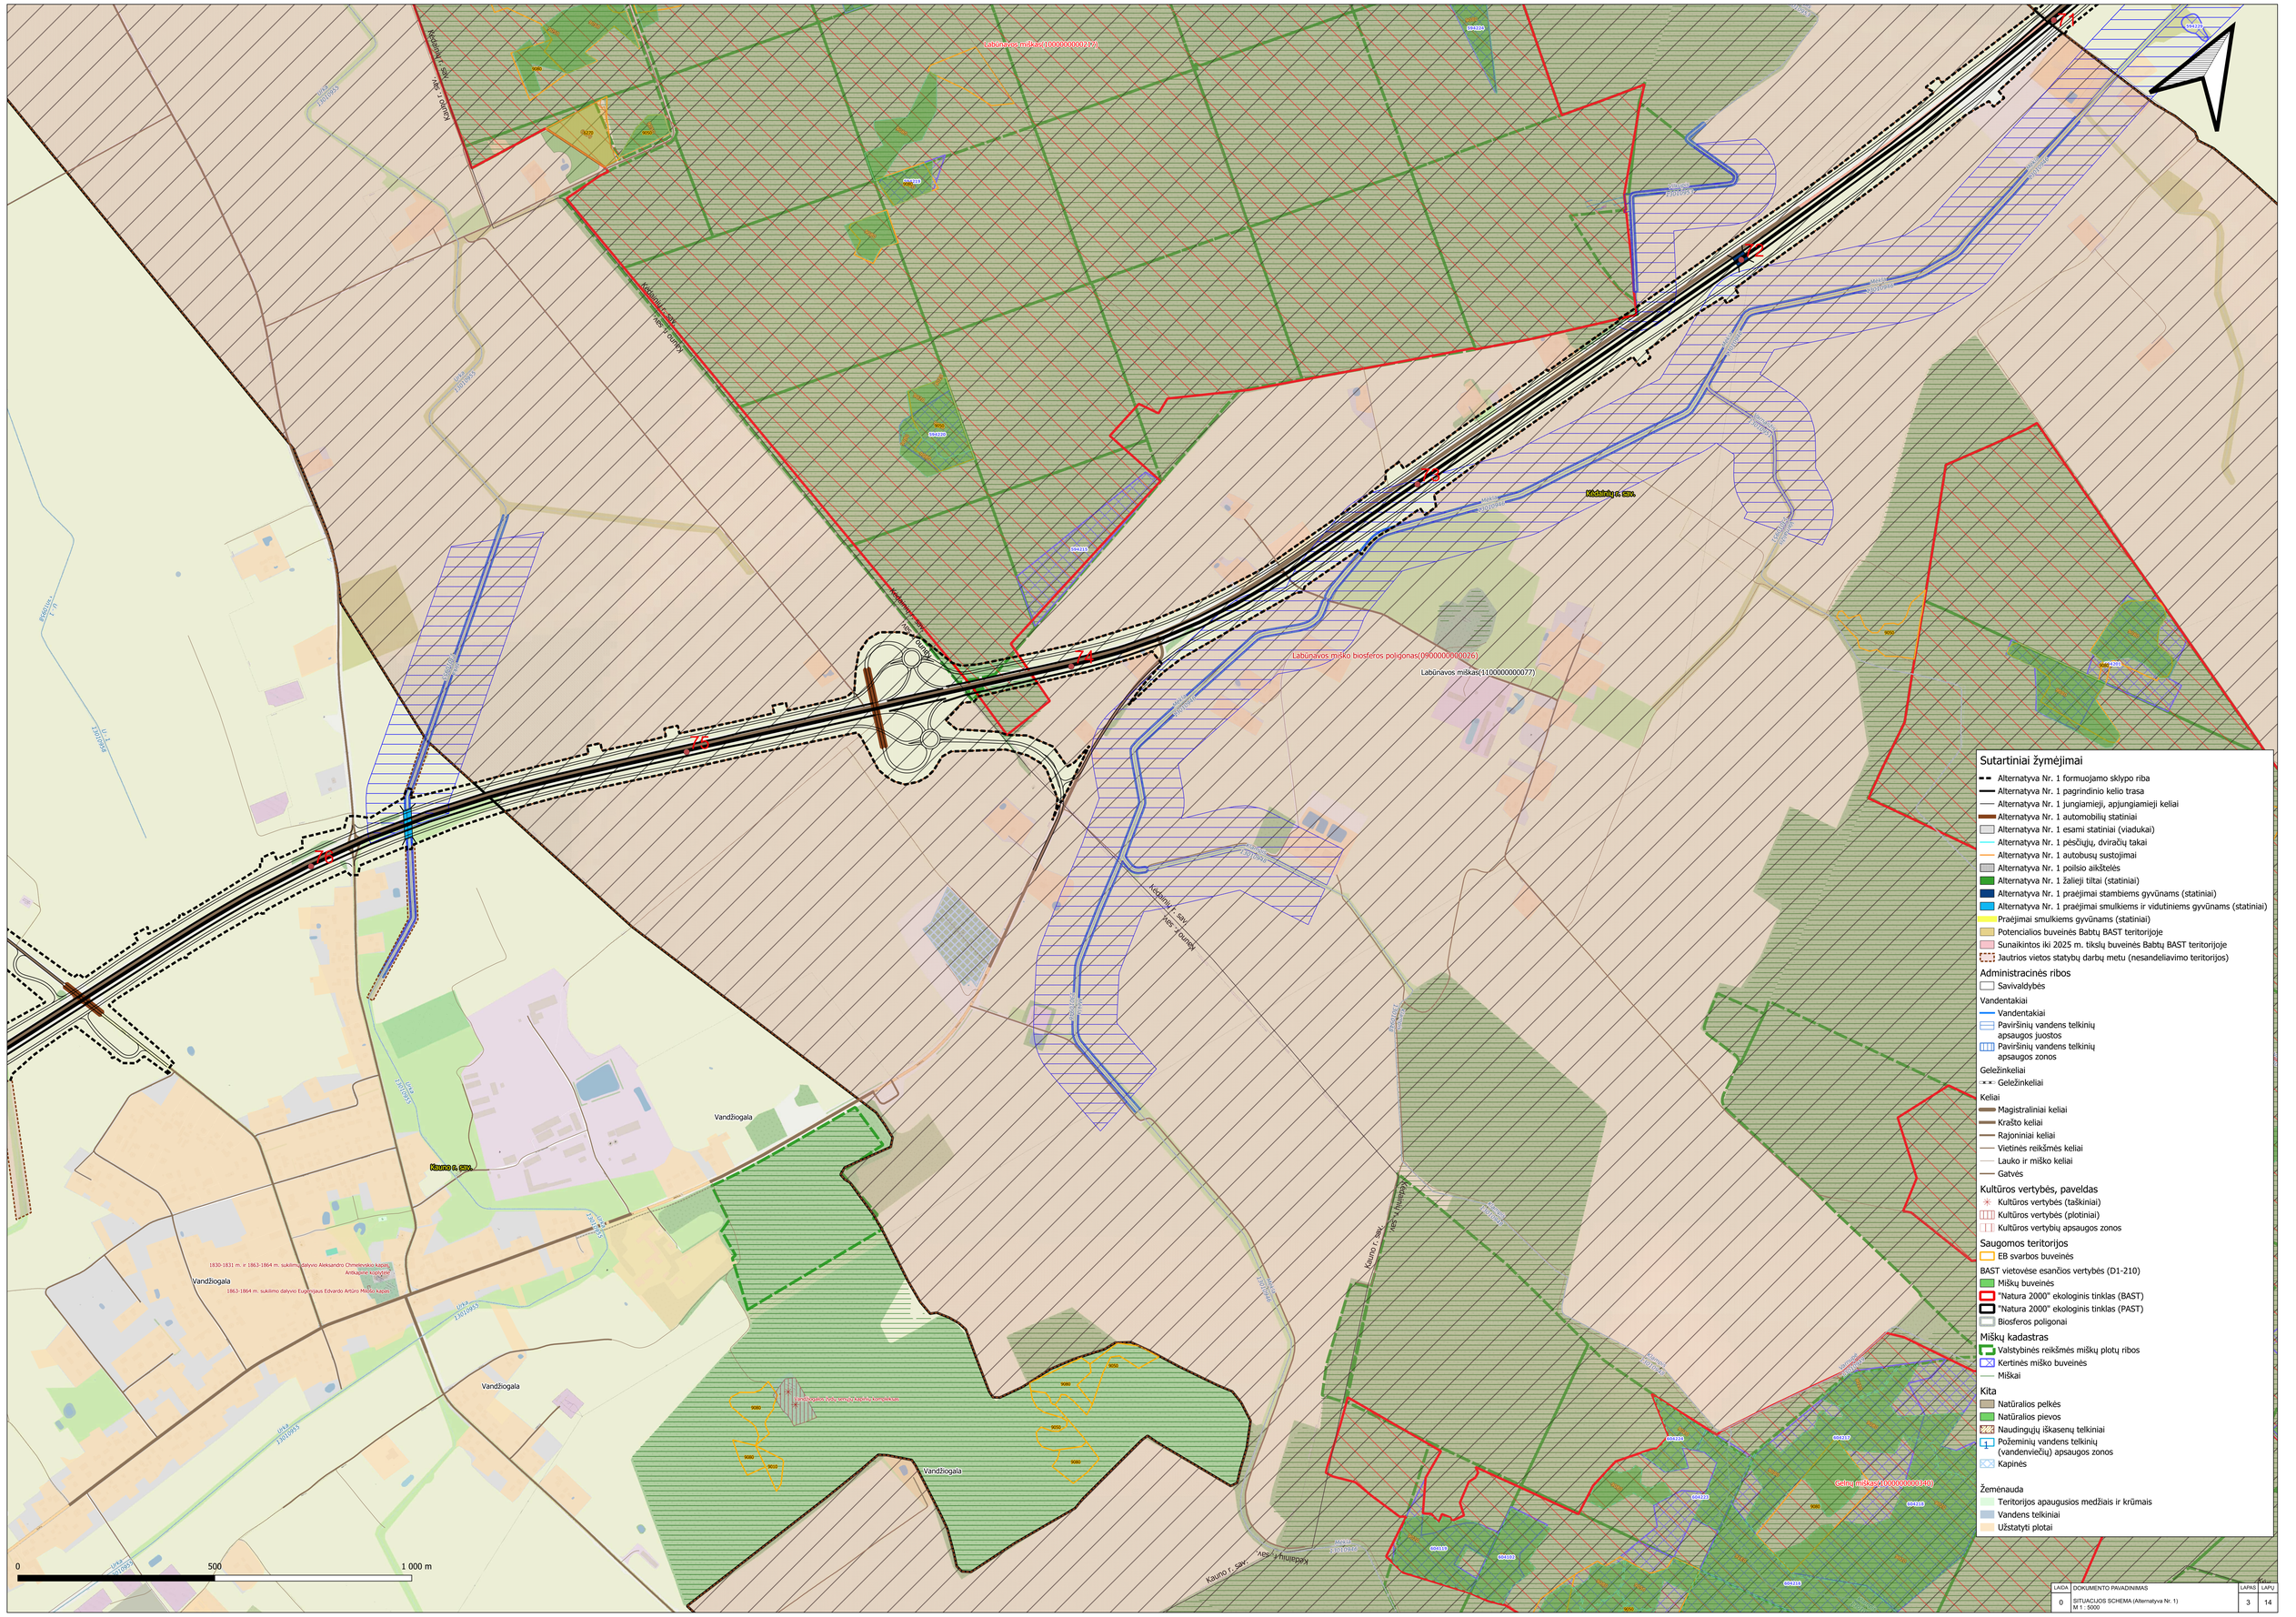
Labūnavos miškas(1000000000079)
Kėdainių r. sav.
Kauno r. sav.
Kėdainių r. sav.
Kauno r. sav.
Kėdainių r. sav.
Kauno r. sav.

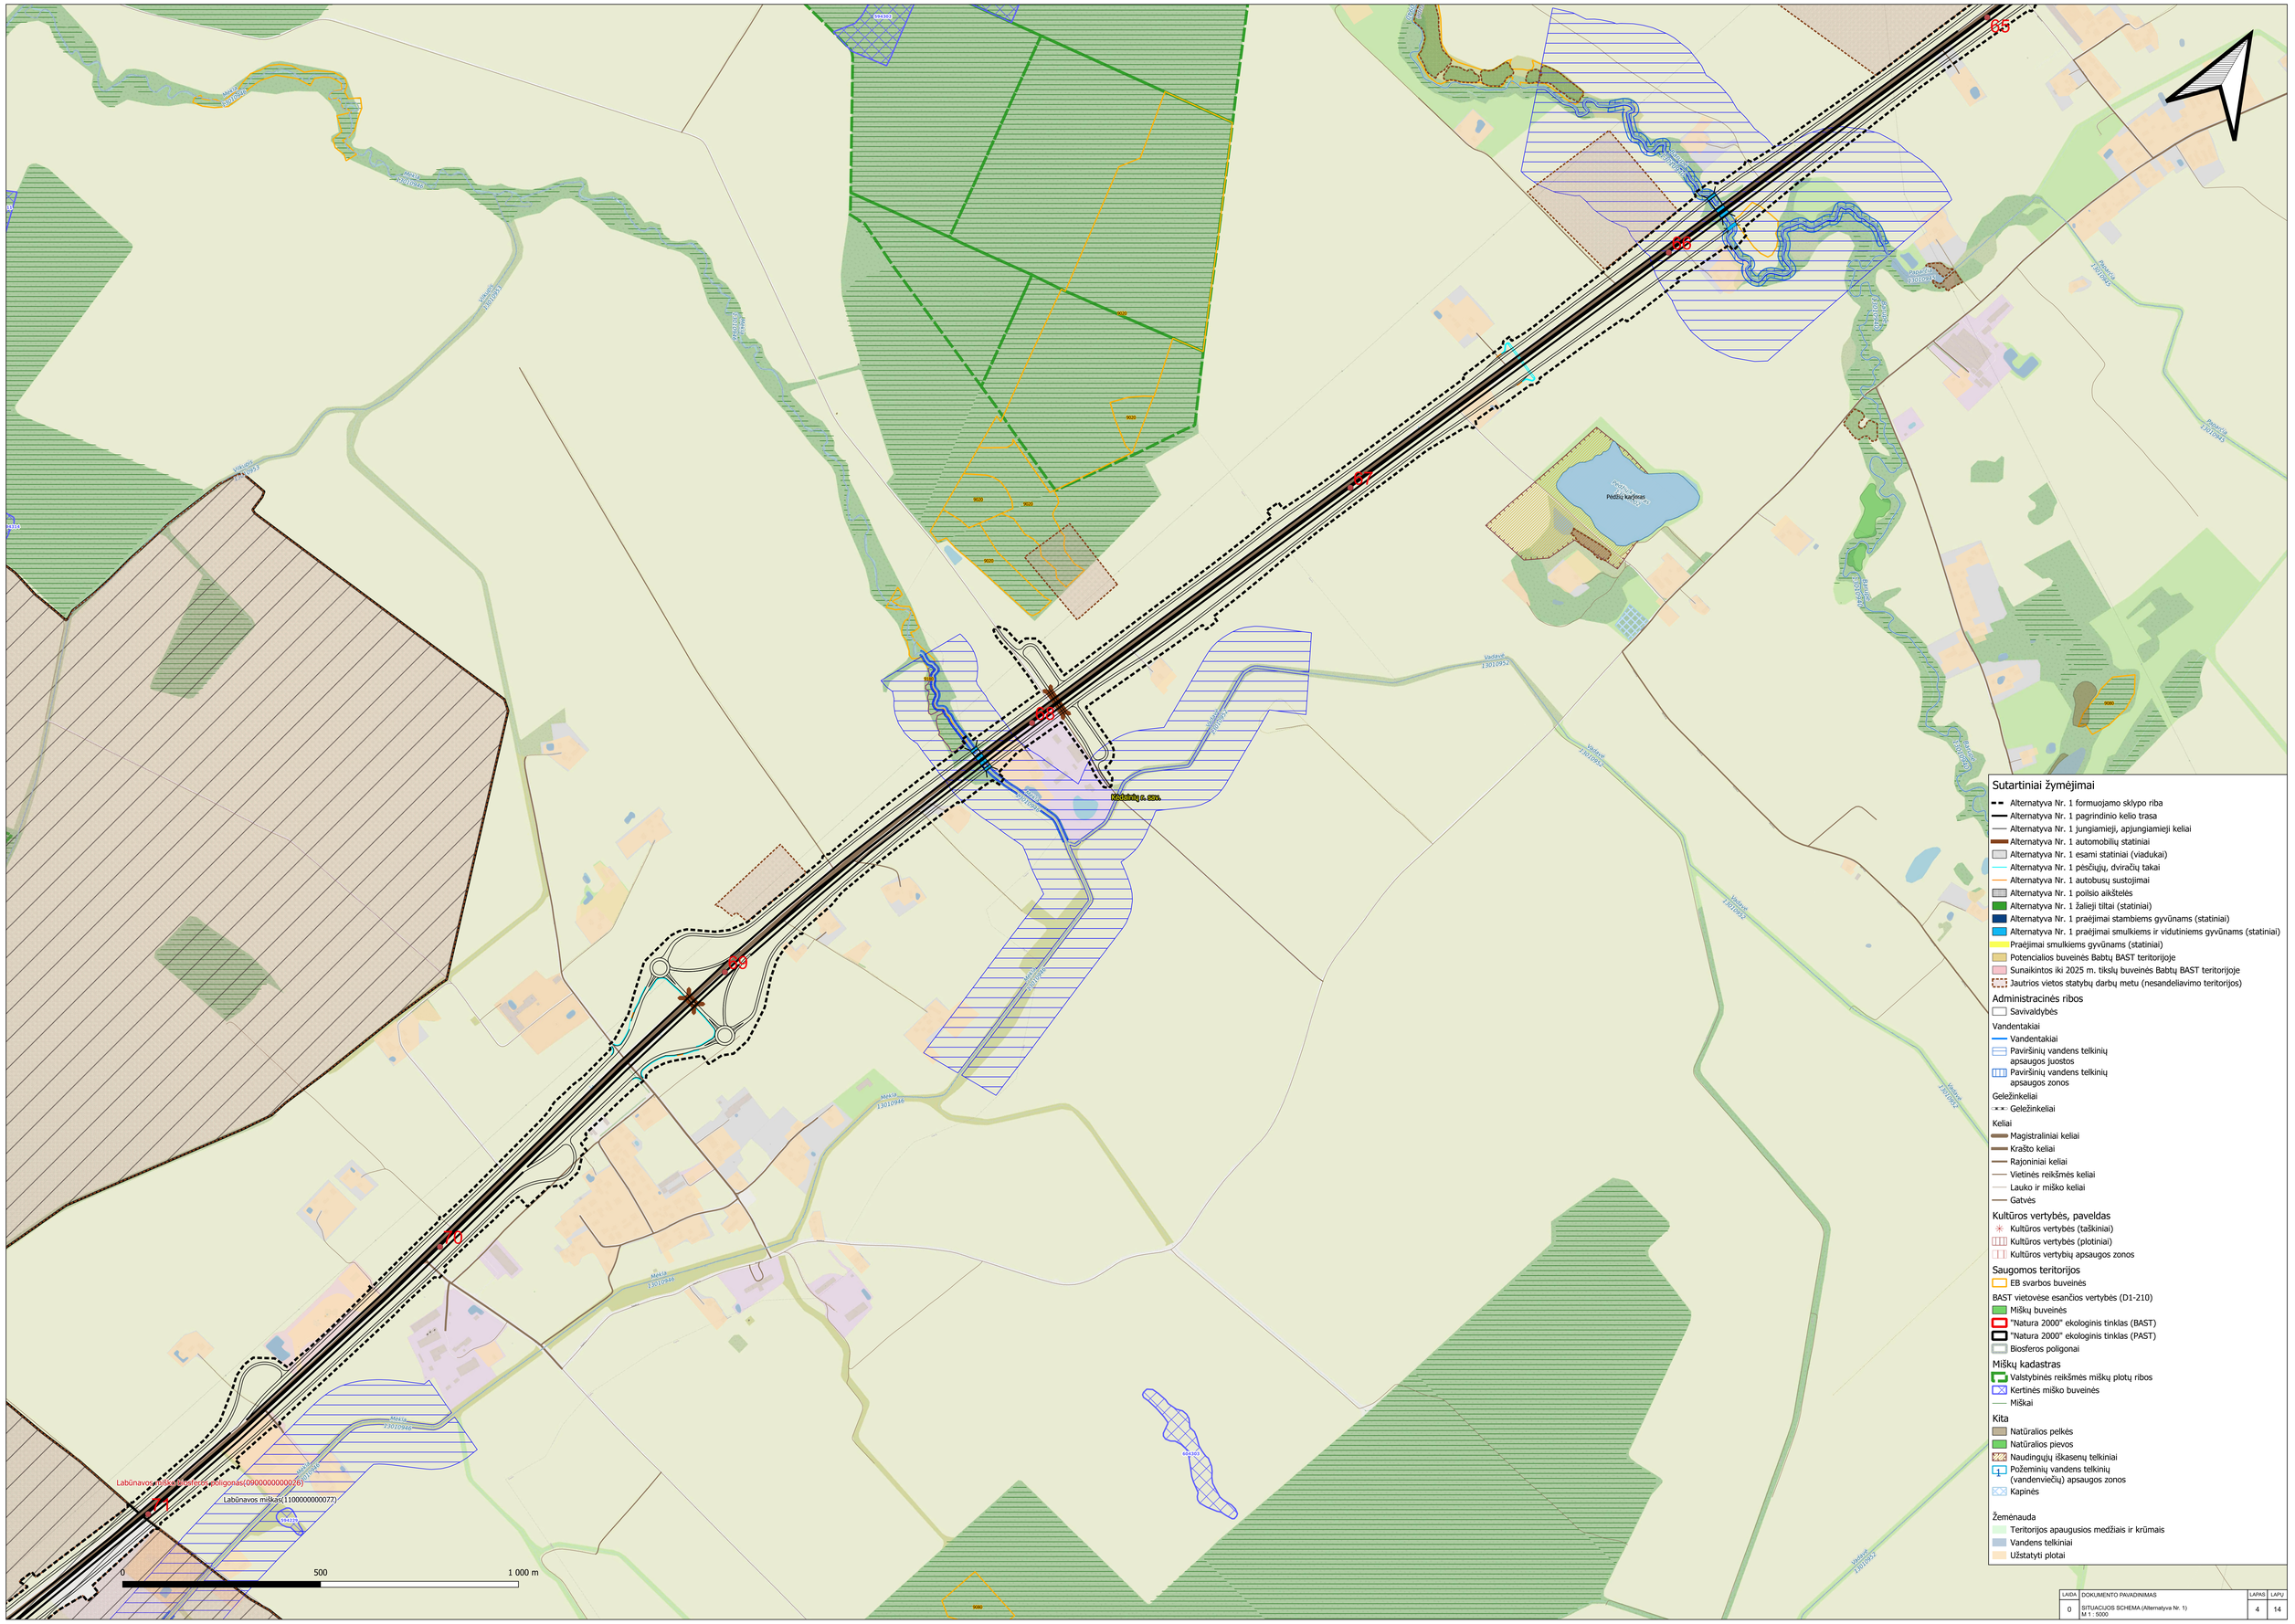

Sutartiniai žymėjimai

- Alternatyva Nr. 1 formuojamo sklypo riba
- Alternatyva Nr. 1 pagrindinio kelio trasa
- Alternatyva Nr. 1 jungiamieji, apjungiamieji keliai
- Alternatyva Nr. 1 automobilių statiniai
- Alternatyva Nr. 1 esami statiniai (viadukai)
- Alternatyva Nr. 1 pėsčiųjų, dviračių takai
- Alternatyva Nr. 1 autobusų sustojimai
- Alternatyva Nr. 1 poilsio aikštelės
- Alternatyva Nr. 1 žalieji tiltai (statiniai)
- Alternatyva Nr. 1 praėjimai stambiems gyvūnams (statiniai)
- Alternatyva Nr. 1 praėjimai smulkiems ir vidutiniems gyvūnams (statiniai)
- Praėjimai smulkiems gyvūnams (statiniai)
- Potencialios buveinės Babtų BAST teritorijoje
- Sunaikintos iki 2025 m. tikslų buveinės Babtų BAST teritorijoje
- Jautrios vietos statybų darbų metu (nesandeliavimo teritorijos)

Administracinės ribos
- Savivaldybės

Vandentakiai
- Vandentakiai
- Paviršinių vandens telkinių apsaugos juostos
- Paviršinių vandens telkinių apsaugos zonos

Geležinkeliai
- Geležinkeliai

Keliai
- Magistraliniai keliai
- Krašto keliai
- Rajoniniai keliai
- Vietinės reikšmės keliai
- Lauko ir miško keliai
- Gatvės

Kultūros vertybės, paveldas
- Kultūros vertybės (taškiniai)
- Kultūros vertybės (plotiniai)
- Kultūros vertybių apsaugos zonos

Saugomos teritorijos
- EB svarbos buveinės

BAST vietovėse esančios vertybės (D1-210)
- Miškų buveinės
- "Natura 2000" ekologinis tinklas (BAST)
- "Natura 2000" ekologinis tinklas (PAST)
- Biosferos poligonai

Miškų kadastras
- Valstybinės reikšmės miškų plotų ribos
- Kertinės miško buveinės
- Miškai

Kita
- Natūralios pelkės
- Natūralios pievos
- Naudingųjų iškasenų telkiniai
- Požeminių vandens telkinių (vandenviečių) apsaugos zonos
- Kapinės

Žemėnauda
- Teritorijos apaugusios medžiais ir krūmais
- Vandens telkiniai
- Užstatyti plotai

LAIDA	DOKUMENTO PAVADINIMAS	LAPAS	LAPŲ
0	SITUACIJOS SCHEMA (Alternatyva Nr. 1) M 1 : 5000	4	14

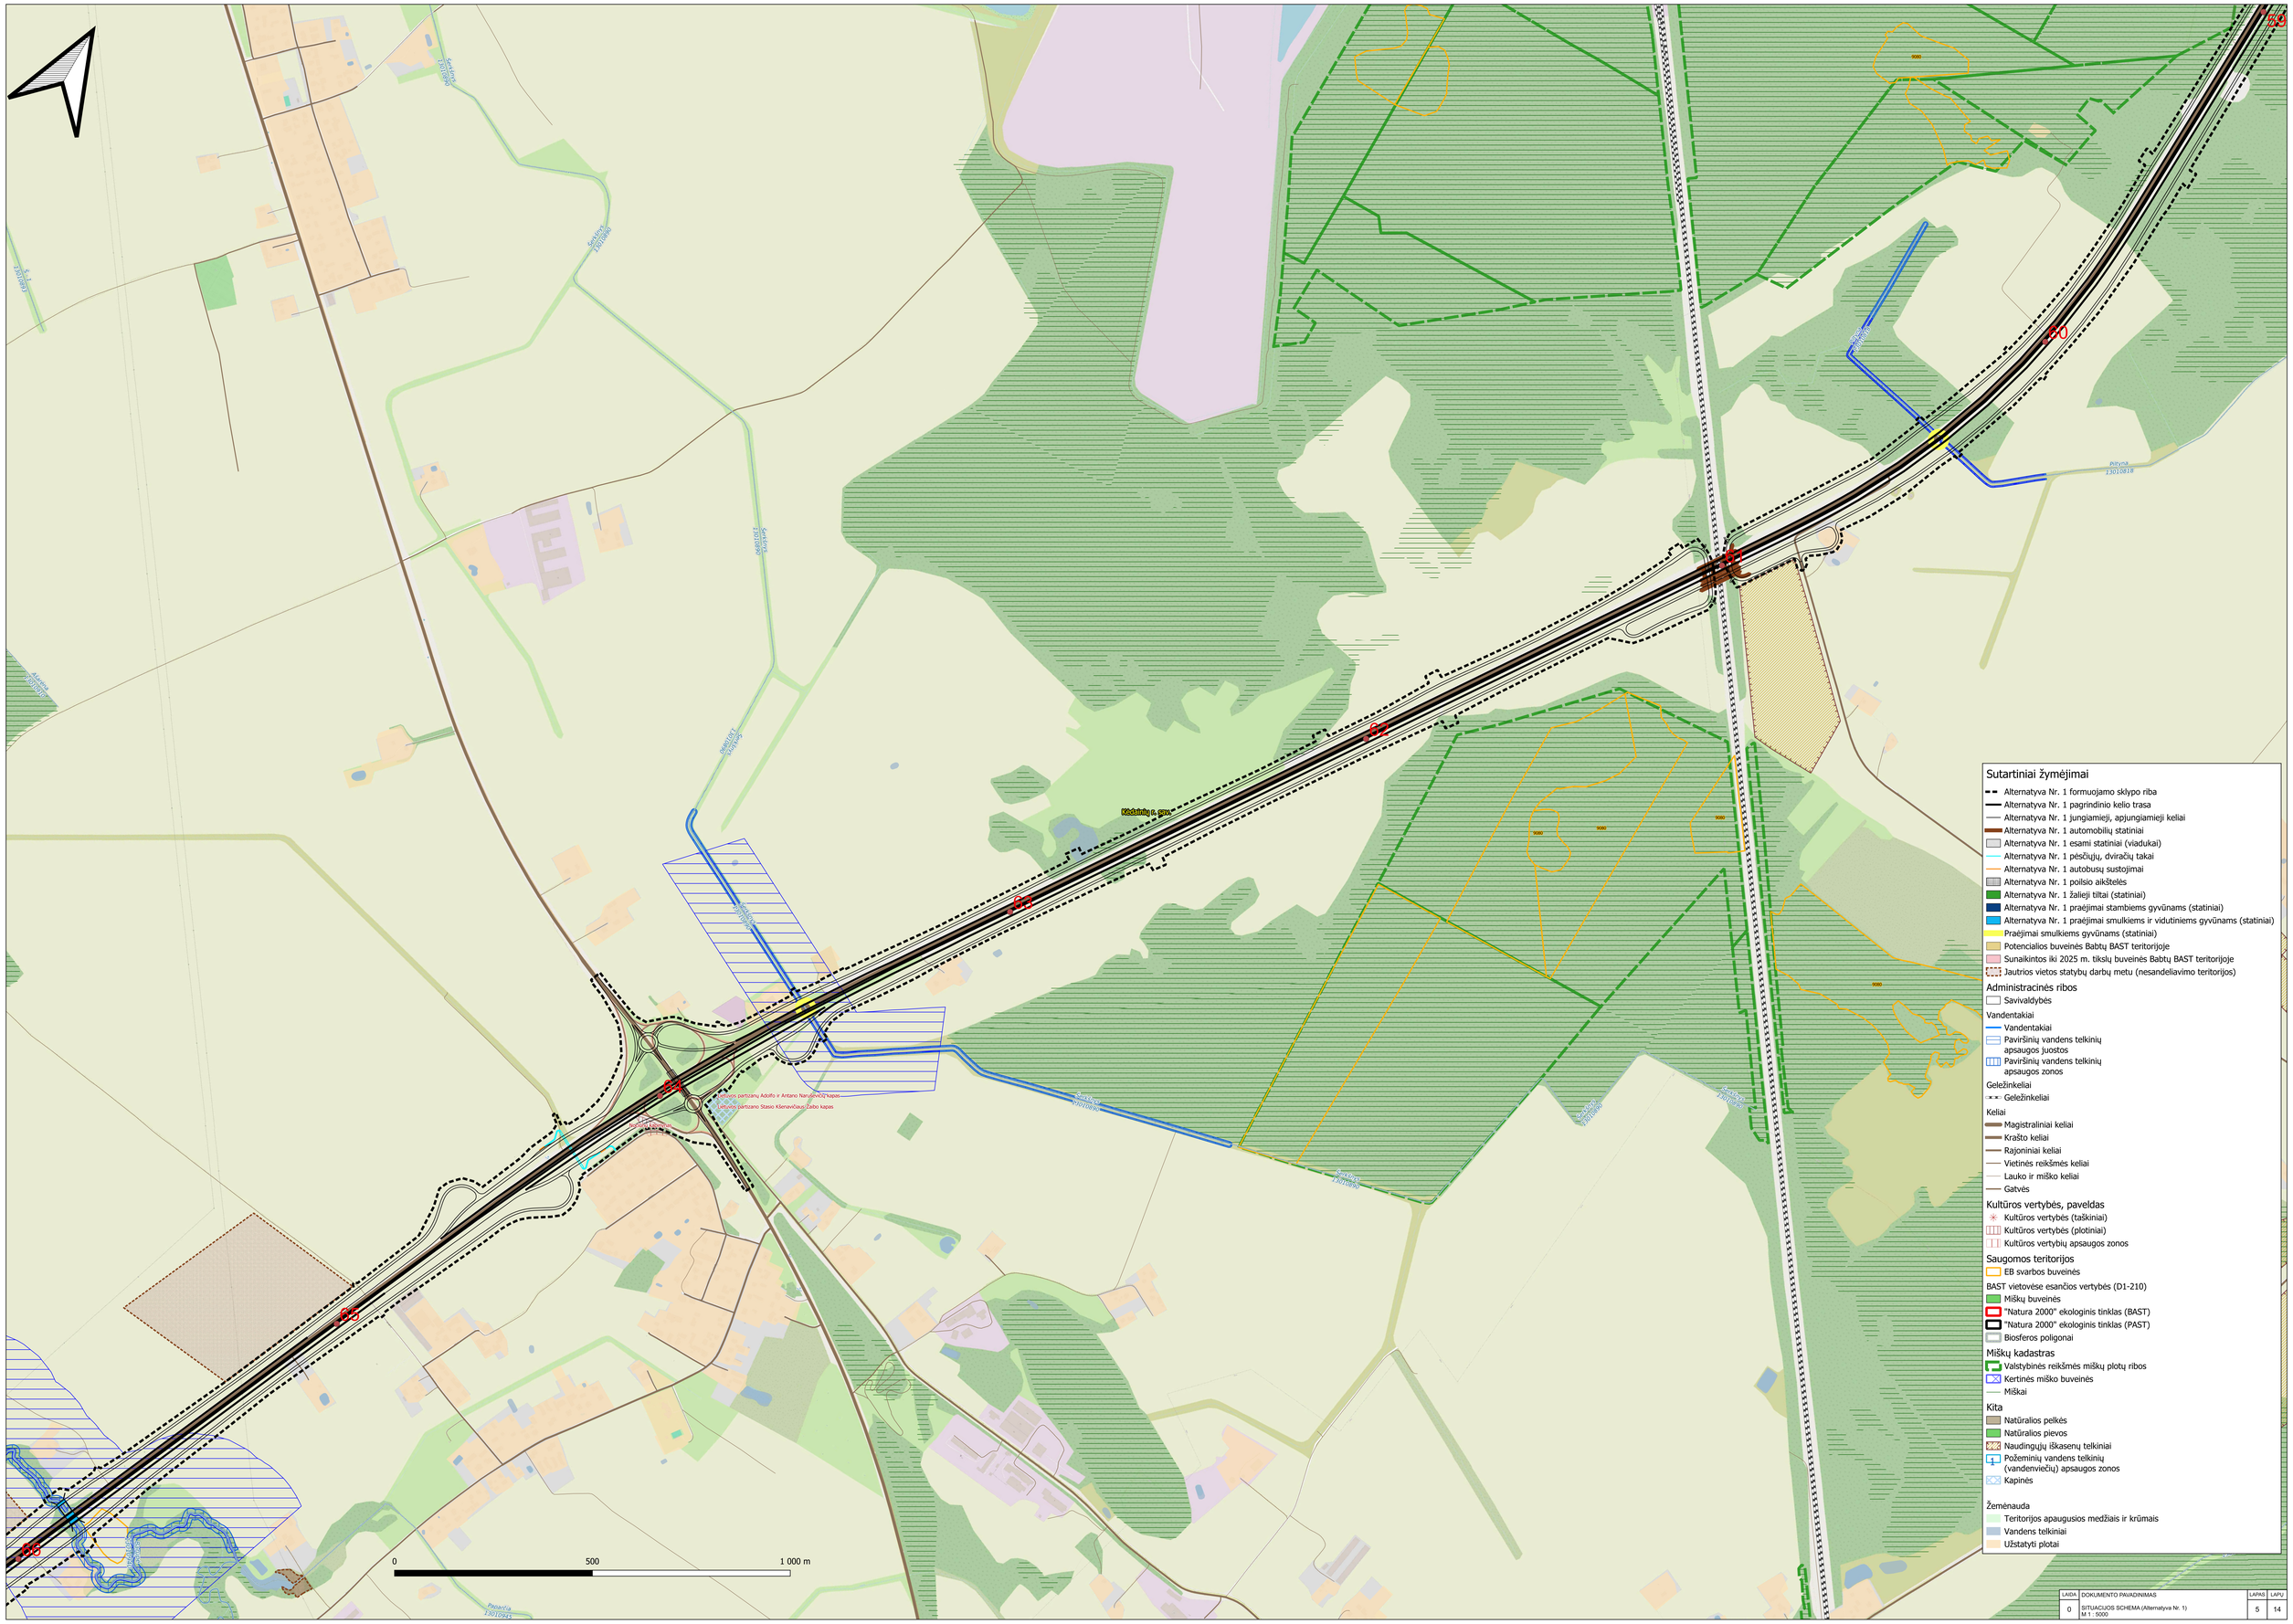

LAIDA	DOKUMENTO PAVADINIMAS	LAPAS	LAPŲ
0	SITUACIJOS SCHEMA (Alternatyva Nr. 1) M 1 : 5000	5	14

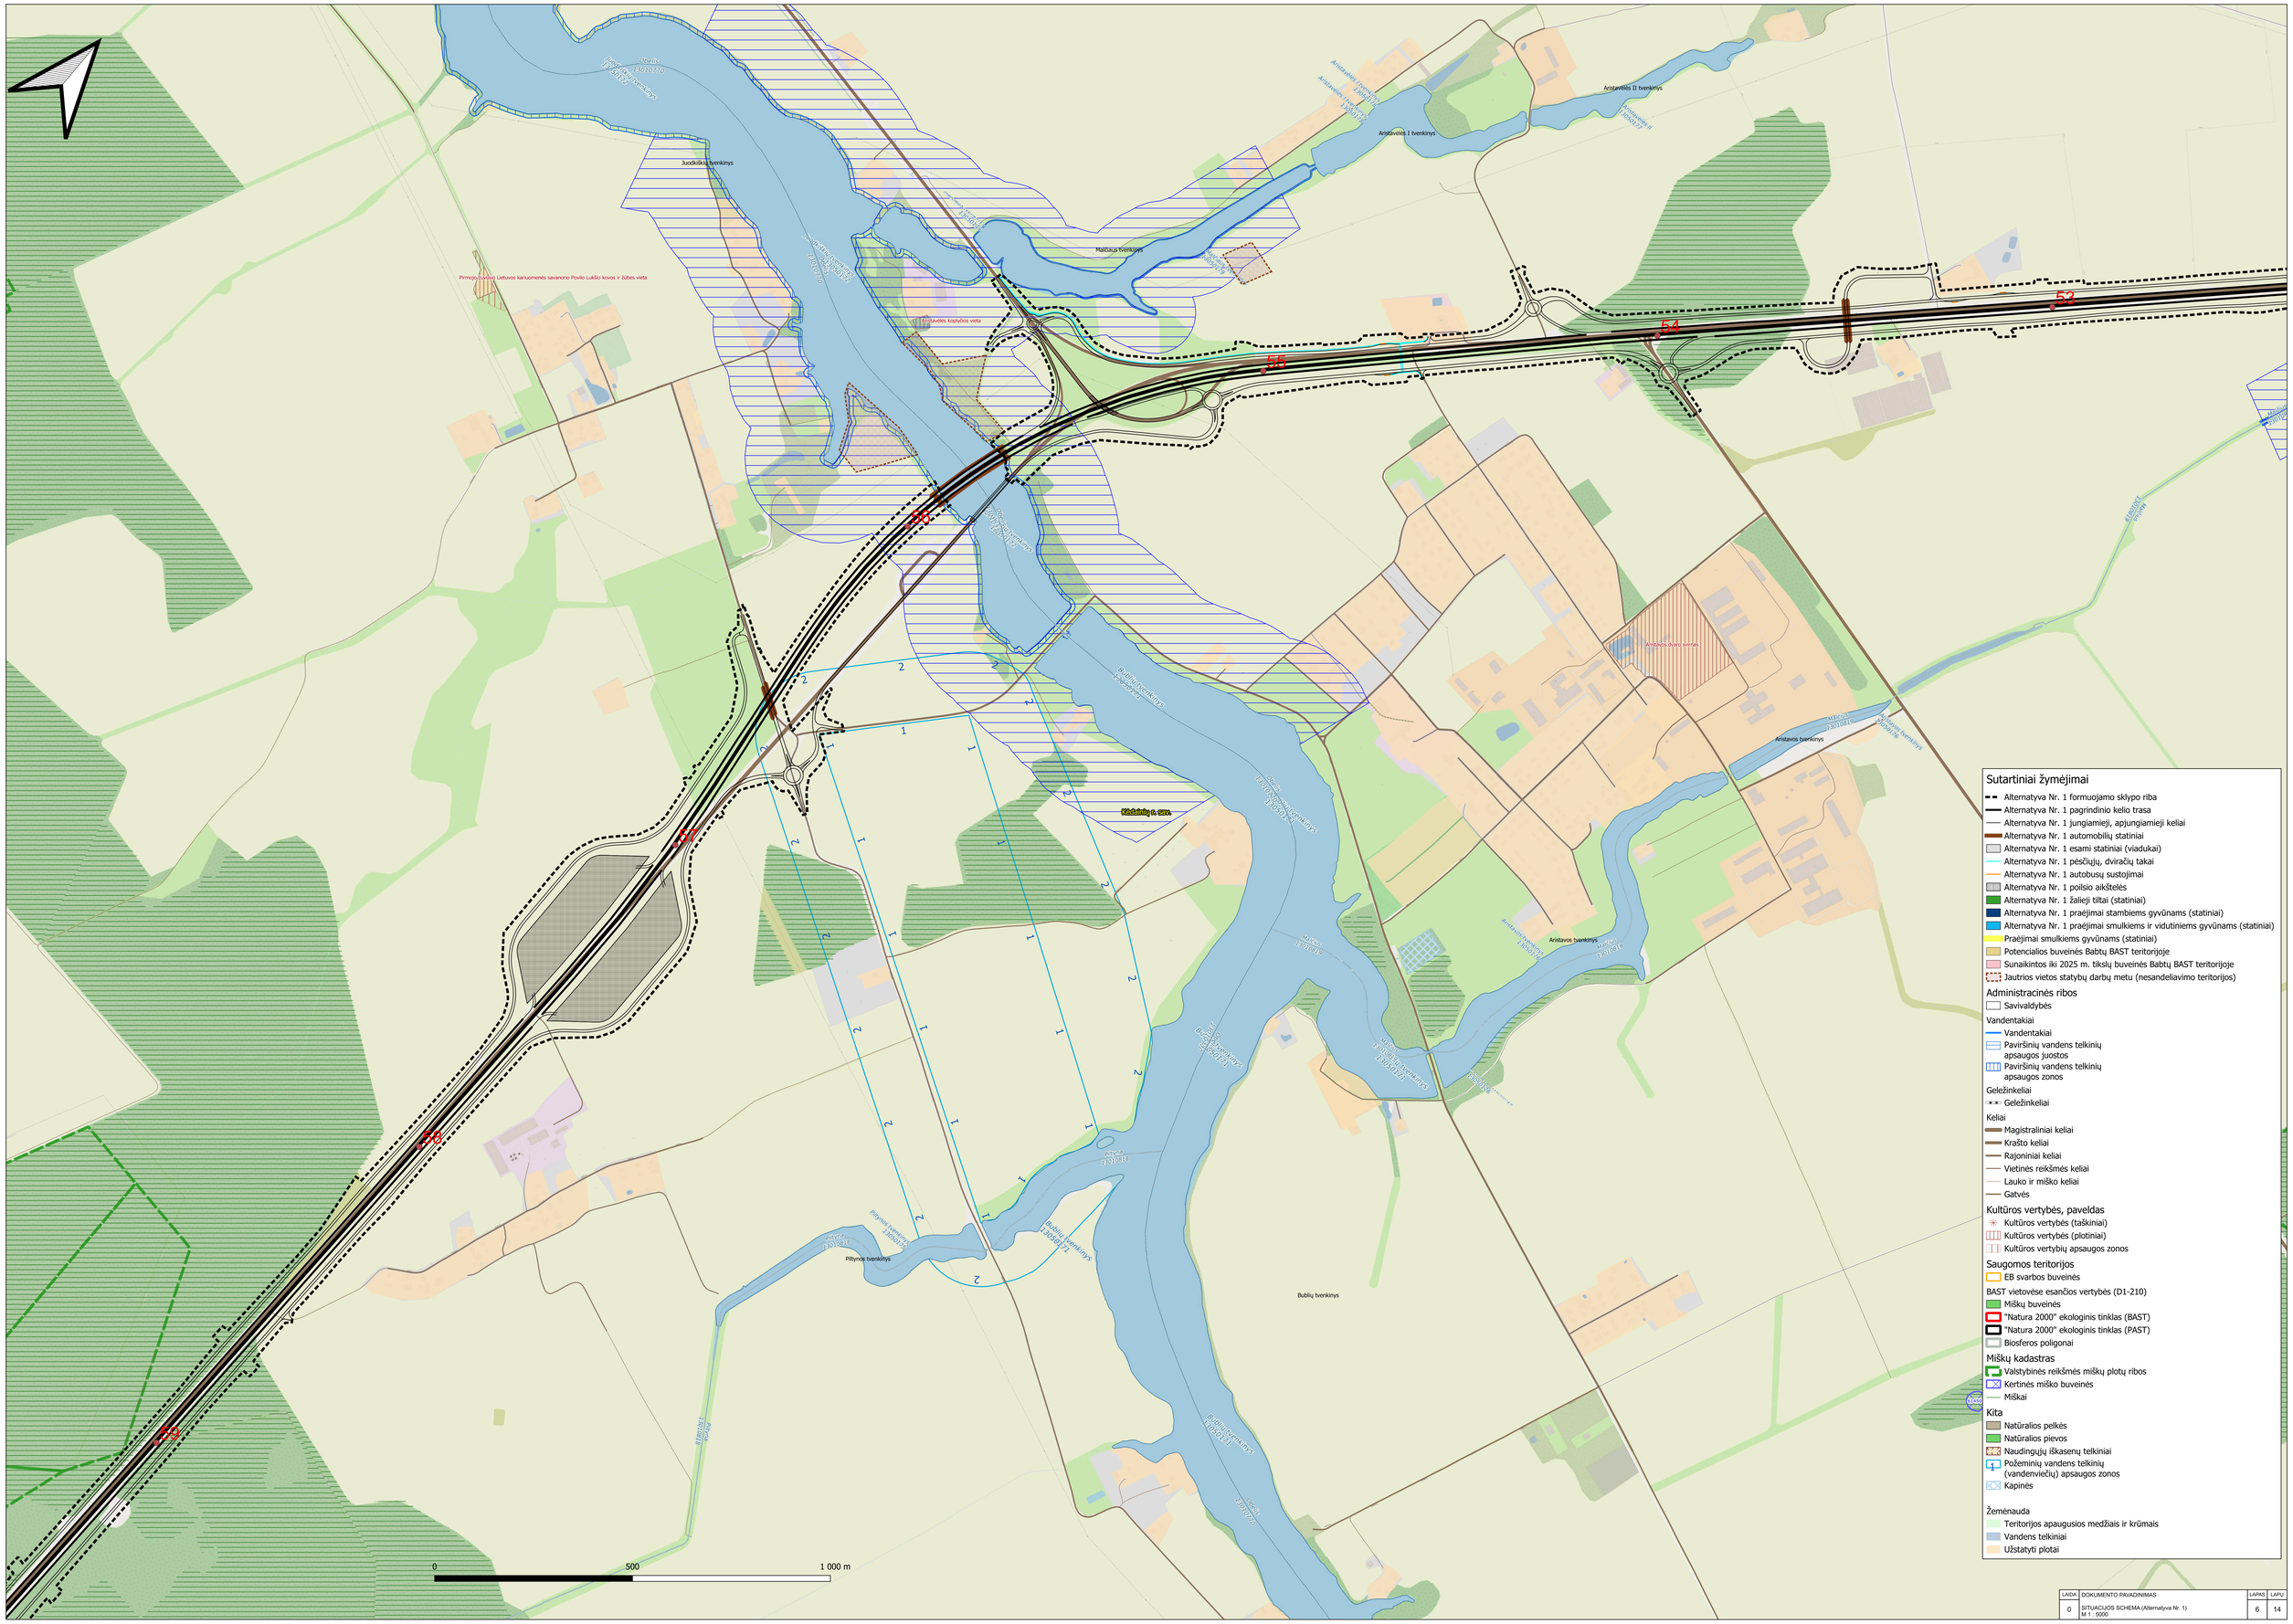

Sutartiniai žymėjimai

- Alternatyva Nr. 1 formuojamo sklypo riba
- Alternatyva Nr. 1 pagrindinio kelio trasa
- Alternatyva Nr. 1 jungiamieji, apjungiamieji keliai
- Alternatyva Nr. 1 automobilių statiniai
- Alternatyva Nr. 1 esami statiniai (viadukai)
- Alternatyva Nr. 1 pėsčiųjų, dviračių takai
- Alternatyva Nr. 1 autobusų sustojimai
- Alternatyva Nr. 1 poilsio aikštelės
- Alternatyva Nr. 1 žalieji tiltai (statiniai)
- Alternatyva Nr. 1 praėjimai stambiems gyvūnams (statiniai)
- Alternatyva Nr. 1 praėjimai smulkiems ir vidutiniems gyvūnams (statiniai)
- Praėjimai smulkiems gyvūnams (statiniai)
- Potencialios buveinės Babtų BAST teritorijoje
- Sunaikintos iki 2025 m. tikslų buveinės Babtų BAST teritorijoje
- Jautrios vietos statybų darbų metu (nesandeliavimo teritorijos)

Administracinės ribos
- Savivaldybės

Vandentakiai
- Vandentakiai
- Paviršinių vandens telkinių apsaugos juostos
- Paviršinių vandens telkinių apsaugos zonos

Geležinkeliai
- Geležinkeliai

Keliai
- Magistraliniai keliai
- Krašto keliai
- Rajoniniai keliai
- Vietinės reikšmės keliai
- Lauko ir miško keliai
- Gatvės

Kultūros vertybės, paveldas
- Kultūros vertybės (taškiniai)
- Kultūros vertybės (plotiniai)
- Kultūros vertybių apsaugos zonos

Saugomos teritorijos
- EB svarbos buveinės

BAST vietovėse esančios vertybės (D1-210)
- Miškų buveinės
- "Natura 2000" ekologinis tinklas (BAST)
- "Natura 2000" ekologinis tinklas (PAST)
- Biosferos poligonai

Miškų kadastras
- Valstybinės reikšmės miškų plotų ribos
- Kertinės miško buveinės
- Miškai

Kita
- Natūralios pelkės
- Natūralios pievos
- Naudingųjų iškasenų telkiniai
- Požeminių vandens telkinių (vandenviečių) apsaugos zonos
- Kapinės

Žemėnauda
- Teritorijos apaugusios medžiais ir krūmais
- Vandens telkiniai
- Užstatyti plotai

LAIDA	DOKUMENTO PAVADINIMAS	LAPAS	LAPŲ
0	SITUACIJOS SCHEMA (Alternatyva Nr. 1) M 1 : 5000	6	14

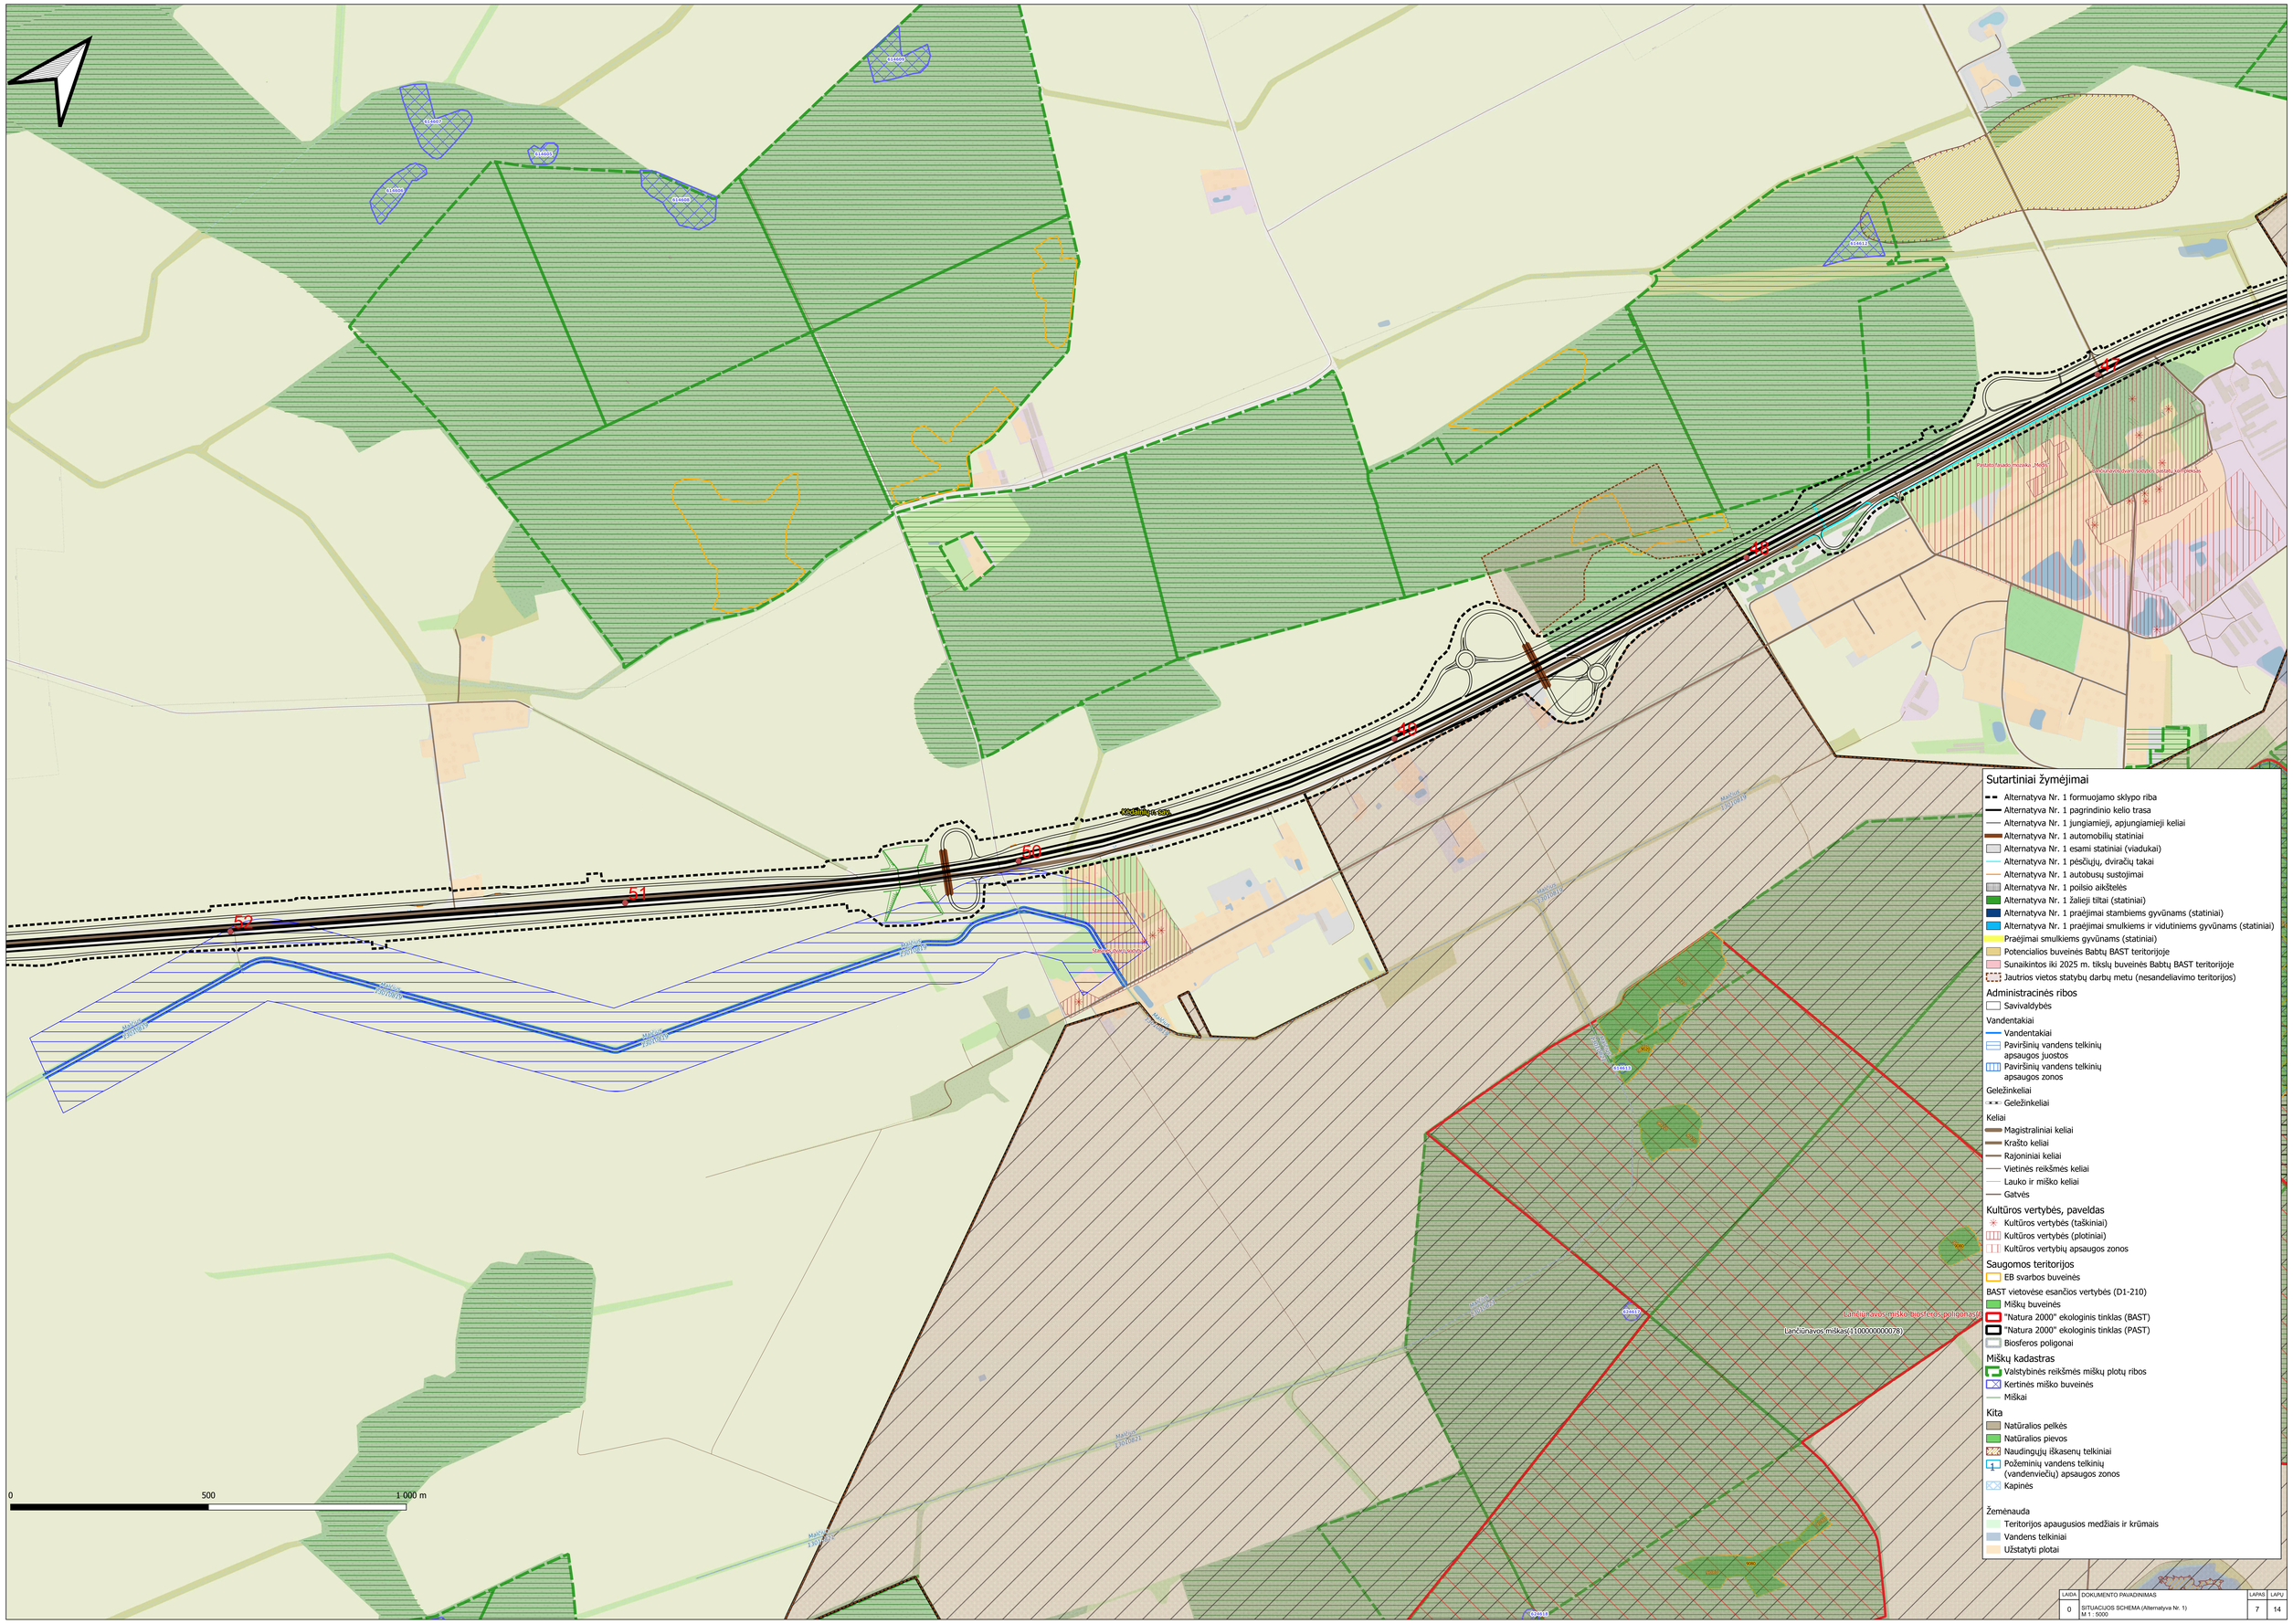
Kaunas-Klaipėda
Lančiūnavos miškas (100000000078)
Lančiūnavos miško biosferos poligonas
0
500
1 000 m
Sutartiniai žymėjimai
Alternatyva Nr. 1 formuojamo sklypo riba
Alternatyva Nr. 1 pagrindinio kelio trasa
Alternatyva Nr. 1 jungiamieji, apjungiamieji keliai
Alternatyva Nr. 1 automobilių statiniai
Alternatyva Nr. 1 esami statiniai (viadukai)
Alternatyva Nr. 1 pėsčiųjų, dviračių takai
Alternatyva Nr. 1 autobusų sustojimai
Alternatyva Nr. 1 poilsio aikštelės
Alternatyva Nr. 1 žalieji tiltai (statiniai)
Alternatyva Nr. 1 praėjimai stambiems gyvūnams (statiniai)
Alternatyva Nr. 1 praėjimai smulkiems ir vidutiniems gyvūnams (statiniai)
Praėjimai smulkiems gyvūnams (statiniai)
Potencialios buveinės Babtų BAST teritorijoje
Sunaikintos iki 2025 m. tikslų buveinės Babtų BAST teritorijoje
Jautrios vietos statybų darbų metu (nesandėliavimo teritorijos)
Administracinės ribos
Savivaldybės
Vandentakiai
Vandentakiai
Paviršinių vandens telkinių apsaugos juostos
Paviršinių vandens telkinių apsaugos zonos
Geležinkeliai
Geležinkeliai
Keliai
Magistraliniai keliai
Krašto keliai
Rajoniniai keliai
Vietinės reikšmės keliai
Lauko ir miško keliai
Gatvės
Kultūros vertybės, paveldas
Kultūros vertybės (taškiniai)
Kultūros vertybės (plotiniai)
Kultūros vertybių apsaugos zonos
Saugomos teritorijos
EB svarbos buveinės
BAST vietovėse esančios vertybės (D1-210)
Miškų buveinės
"Natura 2000" ekologinis tinklas (BAST)
"Natura 2000" ekologinis tinklas (PAST)
Biosferos poligonai
Miškų kadastras
Valstybinės reikšmės miškų plotų ribos
Kertinės miško buveinės
Miškai
Kita
Natūralios pelkės
Natūralios pievos
Naudingųjų iškasenų telkiniai
Požeminių vandens telkinių (vandenviečių) apsaugos zonos
Kapinės
Žemėnauda
Teritorijos apaugusios medžiais ir krūmais
Vandens telkiniai
Užstatyti plotai
LAIDA
DOKUMENTO PAVADINIMAS
LAPAS
LAPŲ
0
SITUACIJOS SCHEMA (Alternatyva Nr. 1)
M 1 : 5000
7
14

Kėdainių r. sav.

Lančiūnavos miškų biosferos rezervato poligonas (1000000000025)

Lančiūnavos miškas (1100000000078)

Lančiūnavos miškas (1000000000568)

0 500 1 000 m

Sutartiniai žymėjimai

- Alternatyva Nr. 1 formuojamo sklypo riba
- Alternatyva Nr. 1 pagrindinio kelio trasa
- Alternatyva Nr. 1 jungiamieji, apjungiamieji keliai
- Alternatyva Nr. 1 automobilių statiniai
- Alternatyva Nr. 1 esami statiniai (viadukai)
- Alternatyva Nr. 1 pėsčiųjų, dviračių takai
- Alternatyva Nr. 1 autobusų sustojimai
- Alternatyva Nr. 1 poilsio aikštelės
- Alternatyva Nr. 1 Žalieji tiltai (statiniai)
- Alternatyva Nr. 1 praėjimai stambiems gyvūnams (statiniai)
- Alternatyva Nr. 1 praėjimai smulkiems ir vidutiniems gyvūnams (statiniai)
- Praėjimai smulkiems gyvūnams (statiniai)
- Potencialios buveinės Babtų BAST teritorijoje
- Sunaikintos iki 2025 m. tikslų buveinės Babtų BAST teritorijoje
- Įautrios vietos statybų darbų metu (nesandeliavimo teritorijos)

Administracinės ribos
- Savivaldybės

Vandentakiai
- Vandentakiai
- Paviršinių vandens telkinių apsaugos juostos
- Paviršinių vandens telkinių apsaugos zonos

Geležinkeliai
- Geležinkeliai

Keliai
- Magistraliniai keliai
- Krašto keliai
- Rajoniniai keliai
- Vietinės reikšmės keliai
- Lauko ir miško keliai
- Gatvės

Kultūros vertybės, paveldas
- Kultūros vertybės (taškiniai)
- Kultūros vertybės (plotiniai)
- Kultūros vertybių apsaugos zonos

Saugomos teritorijos
- EB svarbos buveinės

BAST vietovėse esančios vertybės (D1-210)
- Miškų buveinės
- "Natura 2000" ekologinis tinklas (BAST)
- "Natura 2000" ekologinis tinklas (PAST)
- Biosferos poligonai

Miškų kadastras
- Valstybinės reikšmės miškų plotų ribos
- Kertinės miško buveinės
- Miškai

Kita
- Natūralios pelkės
- Natūralios pievos
- Naudingųjų iškasenų telkiniai
- Požeminių vandens telkinių (vandenviečių) apsaugos zonos
- Kapinės

Žemėnauda
- Teritorijos apaugusios medžiais ir krūmais
- Vandens telkiniai
- Užstatyti plotai

LAIDA	DOKUMENTO PAVADINIMAS	LAPAS	LAPŲ
0	SITUACIJOS SCHEMA (Alternatyva Nr. 1) M 1 : 5000	8	14

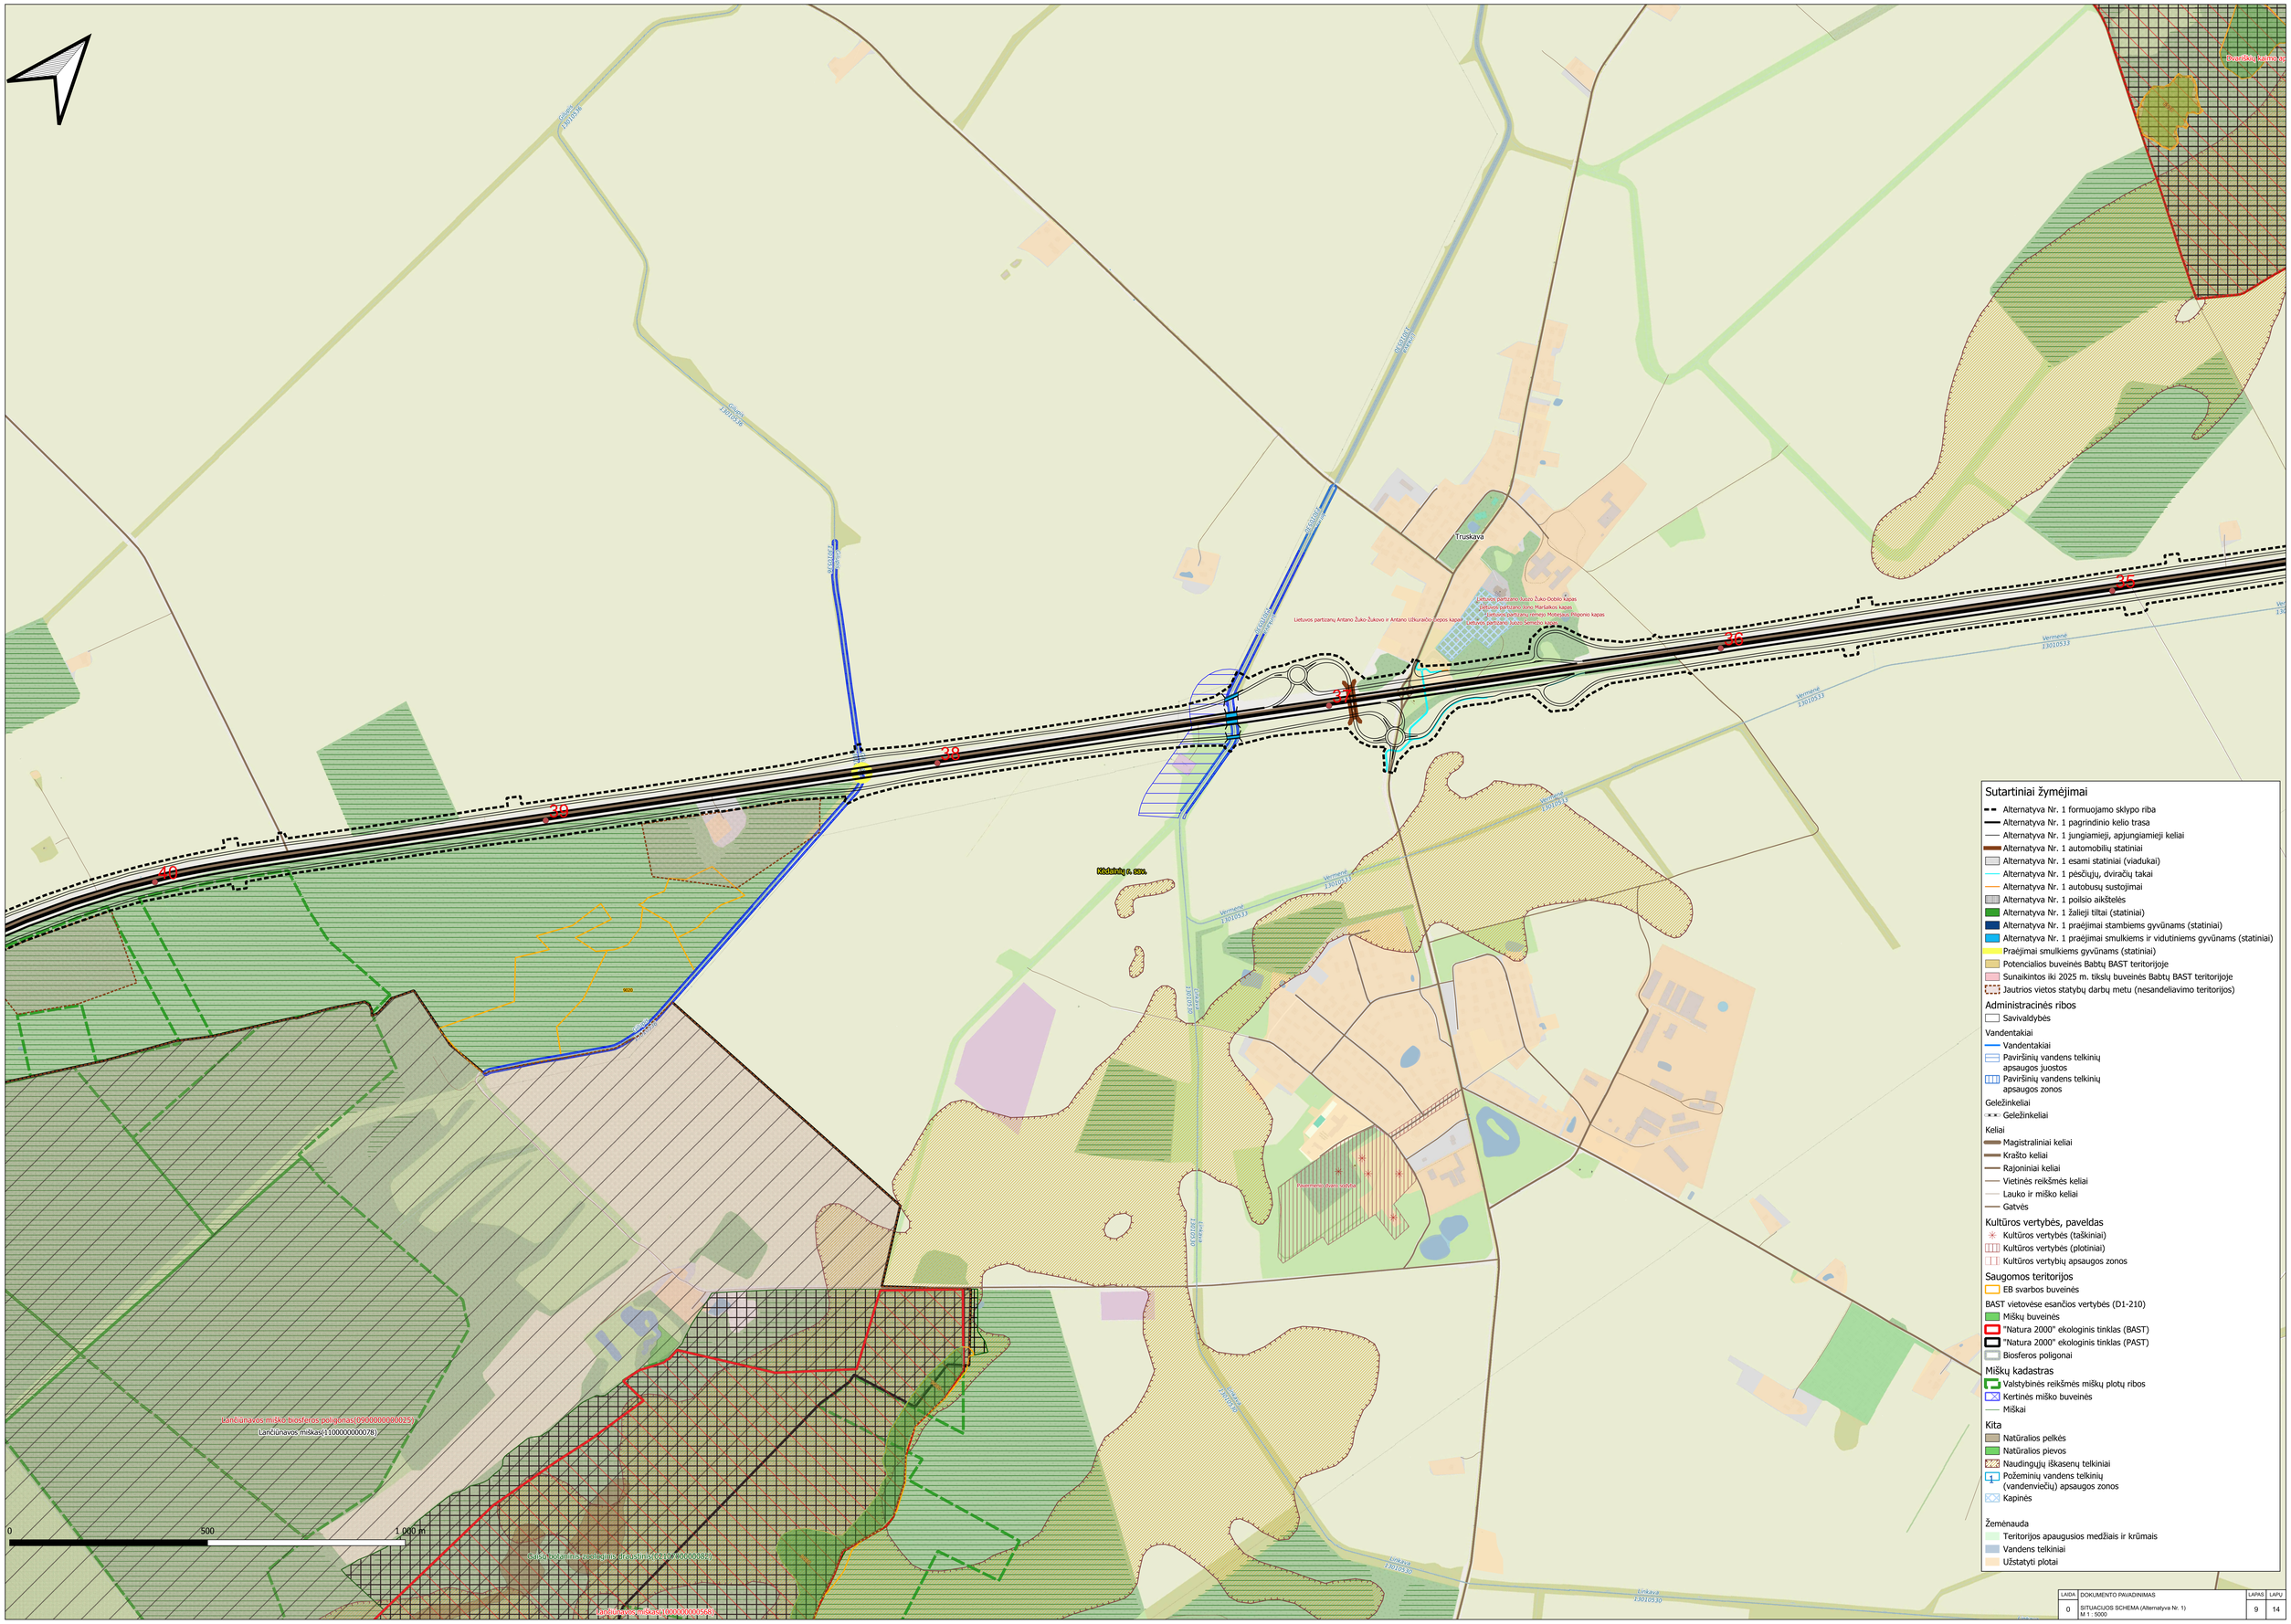
Truskava
Kidulių g. sen.
Lietuvos partizanų Antano Žukо-Žukovo ir Antano Užkuraičio-Tepos kapai
Lietuvos partizanų sąjungos Žukо Dobilo kapas
Lietuvos partizanų sąjungos Marijošiaus kapai
Lietuvos partizanų Vytenio Motiejaus-Pipirono kapas
Lietuvos partizanų Jubo Semėno kapai
Lančiūnavos miško biosferos poligonas(0900000080025)
Lančiūnavos miškas(1100000000078)
Valstybiniai miškai(1100000000085)
Lančiūnavos miškas(1100000000085)
Vermenė 13010533
Vermenė 13010533
Vermenė 13010533

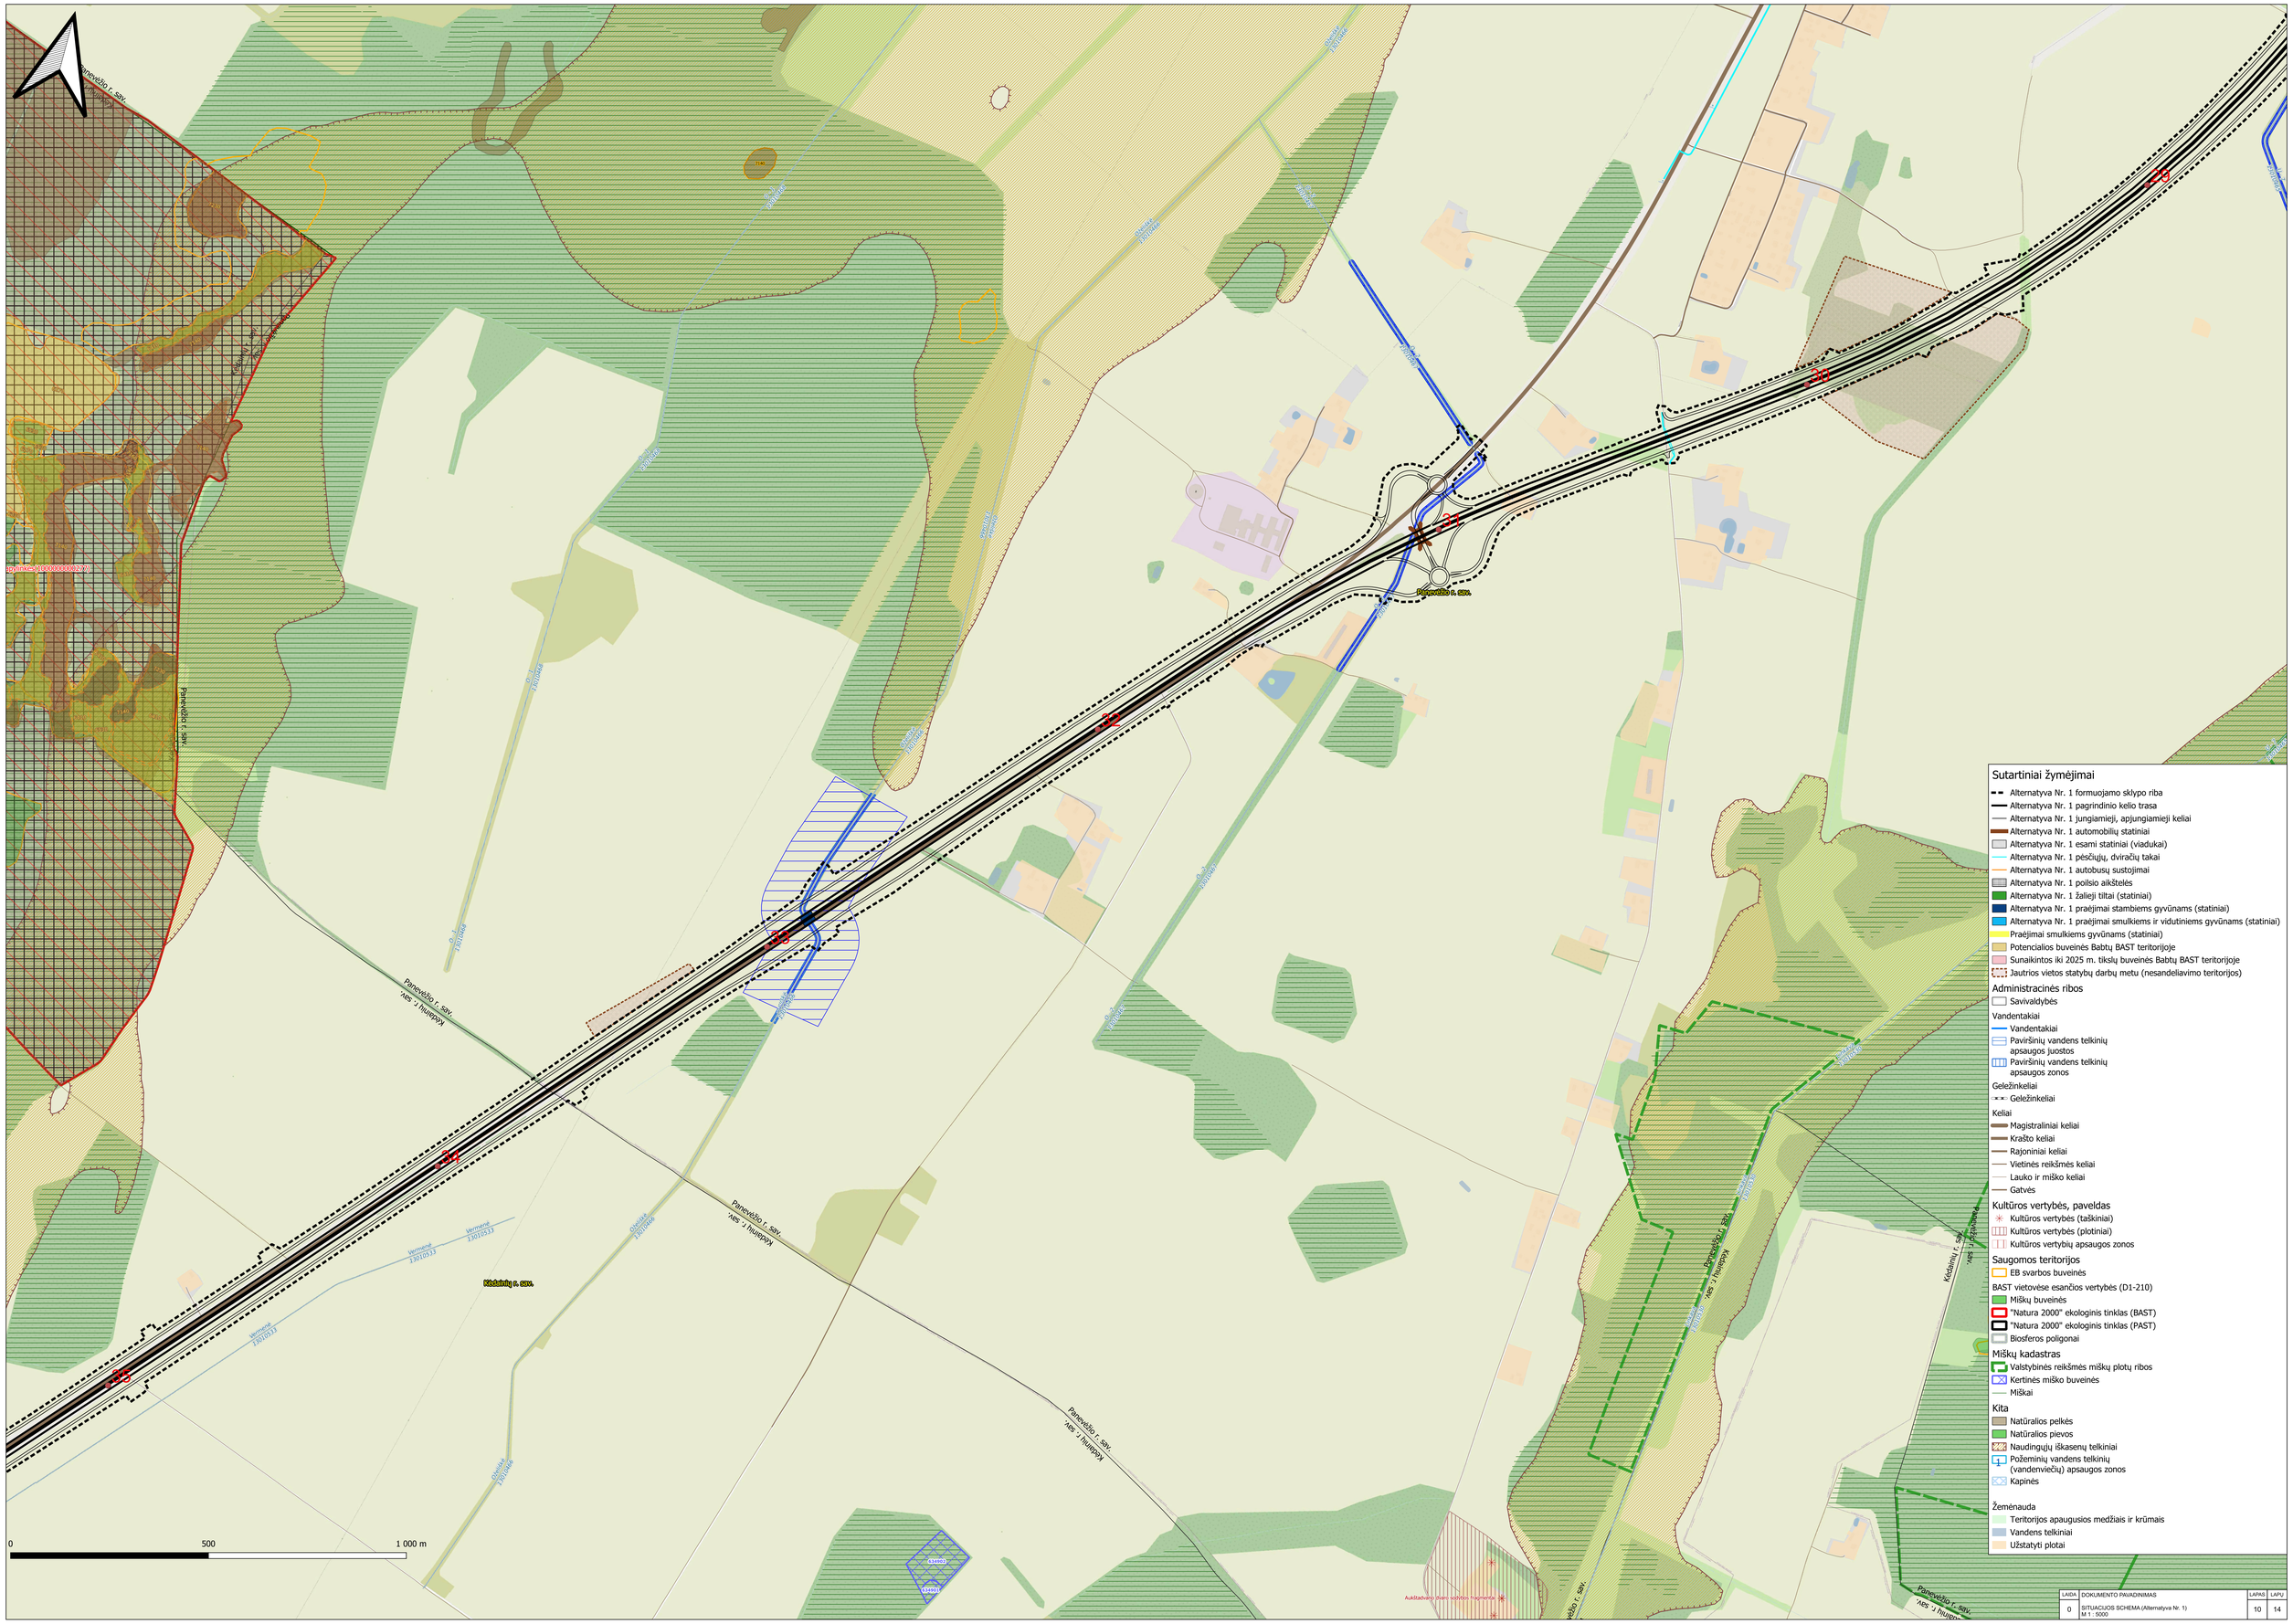
Panevėžio r. sav.
Kėdainių r. sav.
Kėdainių m. sav.
Kėdainių r. sav.
Panevėžio r. sav.
Kėdainių r. sav.
Panevėžio r. sav.
Kėdainių r. sav.
Panevėžio r

Ramygala

Ramygala

Ramygala

Ramygalos g. kapinės

Lietuvos partizanų kapas II
Lietuvos partizanų kapai II
Lietuvos partizanų kapai
Lietuvos partizanų kapai IV
Lietuvos partizanų kapai III
Lietuvos partizanų Klasio Nemanio-Šamanio ir Augusto Nemanio kapas
Vietovė pasaulinio karo Sovietų sąjungos karių paladojimo vieta

Ramygalos g. sen.

0 500 1 000 m

Sutartiniai žymėjimai

- Alternatyva Nr. 1 formuojamo sklypo riba
- Alternatyva Nr. 1 pagrindinio kelio trasa
- Alternatyva Nr. 1 jungiamieji, apjungiamieji keliai
- Alternatyva Nr. 1 automobilių statiniai
- Alternatyva Nr. 1 esami statiniai (viadukai)
- Alternatyva Nr. 1 pėsčiųjų, dviračių takai
- Alternatyva Nr. 1 autobusų sustojimai
- Alternatyva Nr. 1 poilsio aikštelės
- Alternatyva Nr. 1 žalieji tiltai (statiniai)
- Alternatyva Nr. 1 praėjimai stambiems gyvūnams (statiniai)
- Alternatyva Nr. 1 praėjimai smulkiems ir vidutiniems gyvūnams (statiniai)
- Praėjimai smulkiems gyvūnams (statiniai)
- Potencialios buveinės Babtų BAST teritorijoje
- Sunaikintos iki 2025 m. tikslų buveinės Babtų BAST teritorijoje
- Jautrios vietos statybų darbų metu (nesandeliavimo teritorijos)

Administracinės ribos
- Savivaldybės

Vandentakiai
- Vandentakiai
- Paviršinių vandens telkinių apsaugos juostos
- Paviršinių vandens telkinių apsaugos zonos

Geležinkeliai
- Geležinkeliai

Keliai
- Magistraliniai keliai
- Krašto keliai
- Rajoniniai keliai
- Vietinės reikšmės keliai
- Lauko ir miško keliai
- Gatvės

Kultūros vertybės, paveldas
- Kultūros vertybės (taškiniai)
- Kultūros vertybės (plotiniai)
- Kultūros vertybių apsaugos zonos

Saugomos teritorijos
- EB svarbos buveinės

BAST vietovėse esančios vertybės (D1-210)
- Miškų buveinės
- "Natura 2000" ekologinis tinklas (BAST)
- "Natura 2000" ekologinis tinklas (PAST)
- Biosferos poligonai

Miškų kadastras
- Valstybinės reikšmės miškų plotų ribos
- Kertinės miško buveinės
- Miškai

Kita
- Natūralios pelkės
- Natūralios pievos
- Naudingųjų iškasenų telkiniai
- Požeminių vandens telkinių (vandenviečių) apsaugos zonos
- Kapinės

Žemėnauda
- Teritorijos apaugusios medžiais ir krūmais
- Vandens telkiniai
- Užstatyti plotai

LAIDA	DOKUMENTO PAVADINIMAS	LAPAS	LAPŲ
0	SITUACIJOS SCHEMA (Alternatyva Nr. 1) M 1 : 5000	11	14

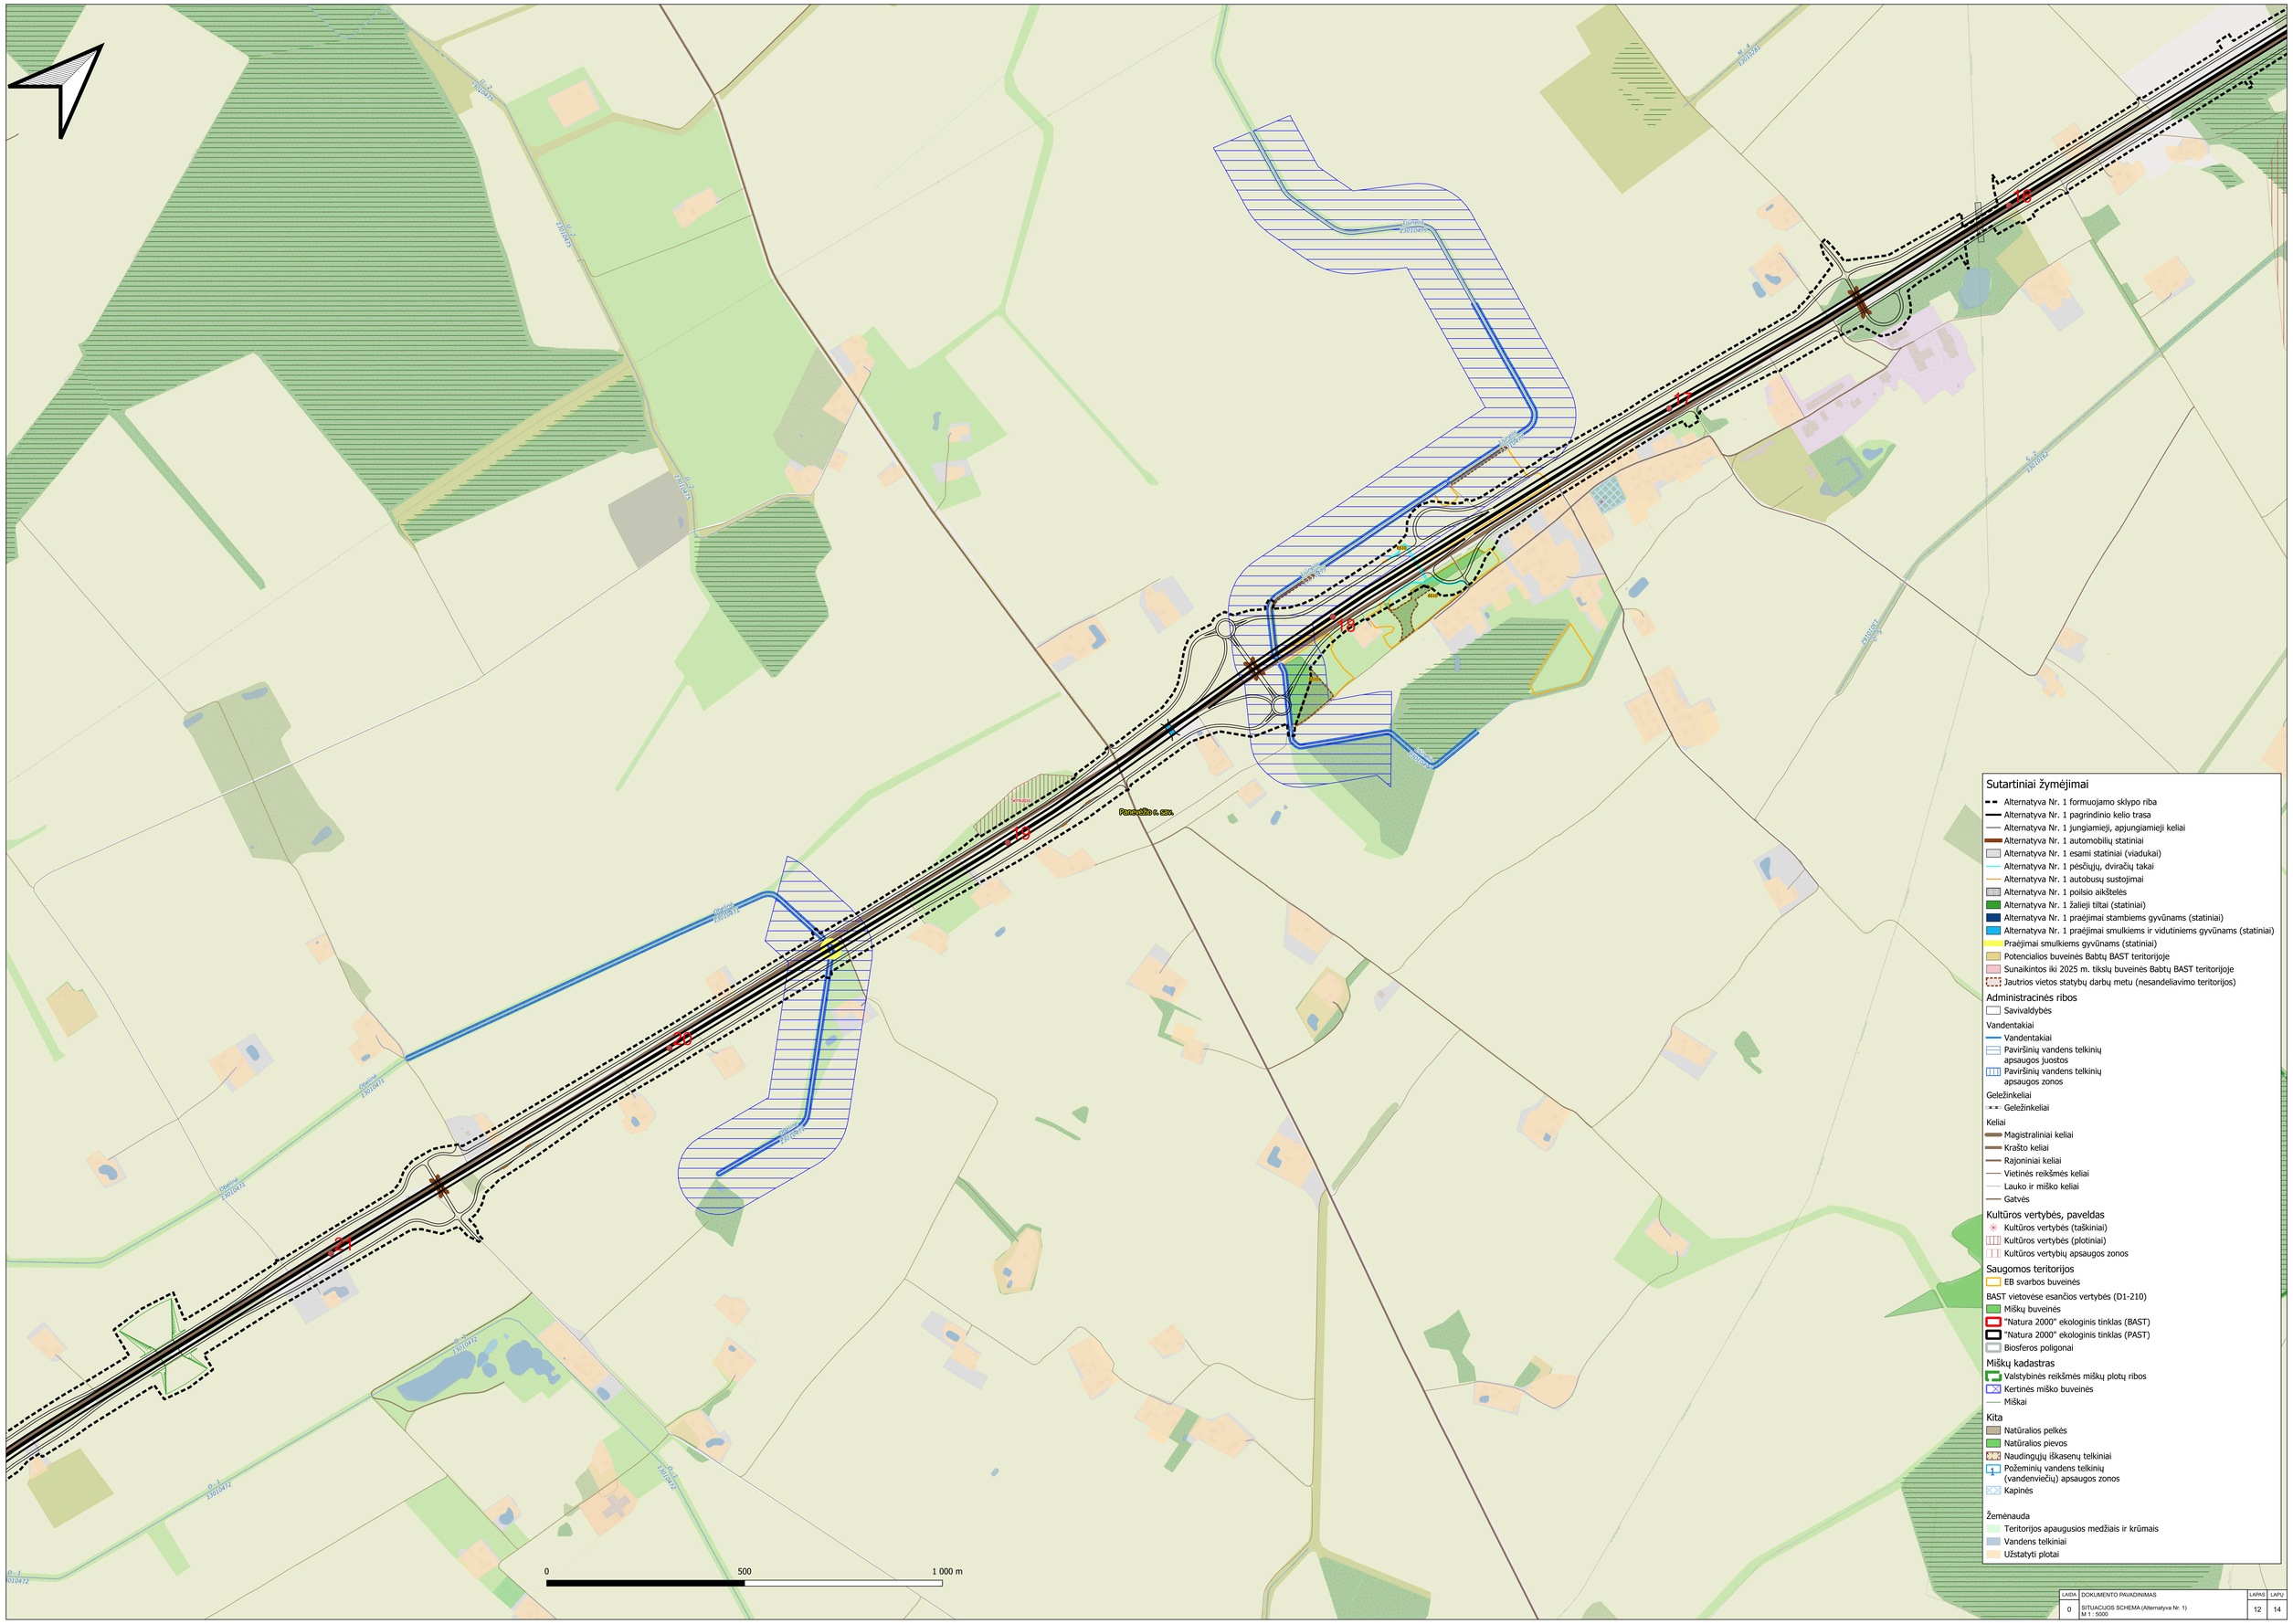

LAIDA	DOKUMENTO PAVADINIMAS	LAPAS	LAPŲ
0	SITUACIJOS SCHEMA (Alternatyva Nr. 1) M 1 : 5000	12	14

Pernaščio g. sen.
Kurnigo, drąsučiamosios lietuviškos spaudos platintojo Jono Balvočiaus-Geručio kapas
0
500
1 000 m
Sutartiniai žymėjimai
Alternatyva Nr. 1 formuojamo sklypo riba
Alternatyva Nr. 1 pagrindinio kelio trasa
Alternatyva Nr. 1 jungiamieji, apjungiamieji keliai
Alternatyva Nr. 1 automobilių statiniai
Alternatyva Nr. 1 esami statiniai (viadukai)
Alternatyva Nr. 1 pėsčiųjų, dviračių takai
Alternatyva Nr. 1 autobusų sustojimai
Alternatyva Nr. 1 poilsio aikštelės
Alternatyva Nr. 1 žalieji tiltai (statiniai)
Alternatyva Nr. 1 praėjimai stambiems gyvūnams (statiniai)
Alternatyva Nr. 1 praėjimai smulkiems ir vidutiniems gyvūnams (statiniai)
Praėjimai smulkiems gyvūnams (statiniai)
Potencialios buveinės Babtų BAST teritorijoje
Sunaikintos iki 2025 m. tikslų buveinės Babtų BAST teritorijoje
Jautrios vietos statybų darbų metu (nesandeliavimo teritorijos)
Administracinės ribos
Savivaldybės
Vandentakiai
Vandentakiai
Paviršinių vandens telkinių apsaugos juostos
Paviršinių vandens telkinių apsaugos zonos
Geležinkeliai
Geležinkeliai
Keliai
Magistraliniai keliai
Krašto keliai
Rajoniniai keliai
Vietinės reikšmės keliai
Lauko ir miško keliai
Gatvės
Kultūros vertybės, paveldas
Kultūros vertybės (taškiniai)
Kultūros vertybės (plotiniai)
Kultūros vertybių apsaugos zonos
Saugomos teritorijos
EB svarbos buveinės
BAST vietovėse esančios vertybės (D1-210)
Miškų buveinės
"Natura 2000" ekologinis tinklas (BAST)
"Natura 2000" ekologinis tinklas (PAST)
Biosferos poligonai
Miškų kadastras
Valstybinės reikšmės miškų plotų ribos
Kertinės miško buveinės
Miškai
Kita
Natūralios pelkės
Natūralios pievos
Naudingųjų iškasenų telkiniai
Požeminių vandens telkinių (vandenviečių) apsaugos zonos
Kapinės
Žemėnauda
Teritorijos apaugusios medžiais ir krūmais
Vandens telkiniai
Užstatyti plotai
LAIDA
0
DOKUMENTO PAVADINIMAS
SITUACIJOS SCHEMA (Alternatyva Nr. 1)
M 1 : 5000
LAPAS
13
LAPŲ
14

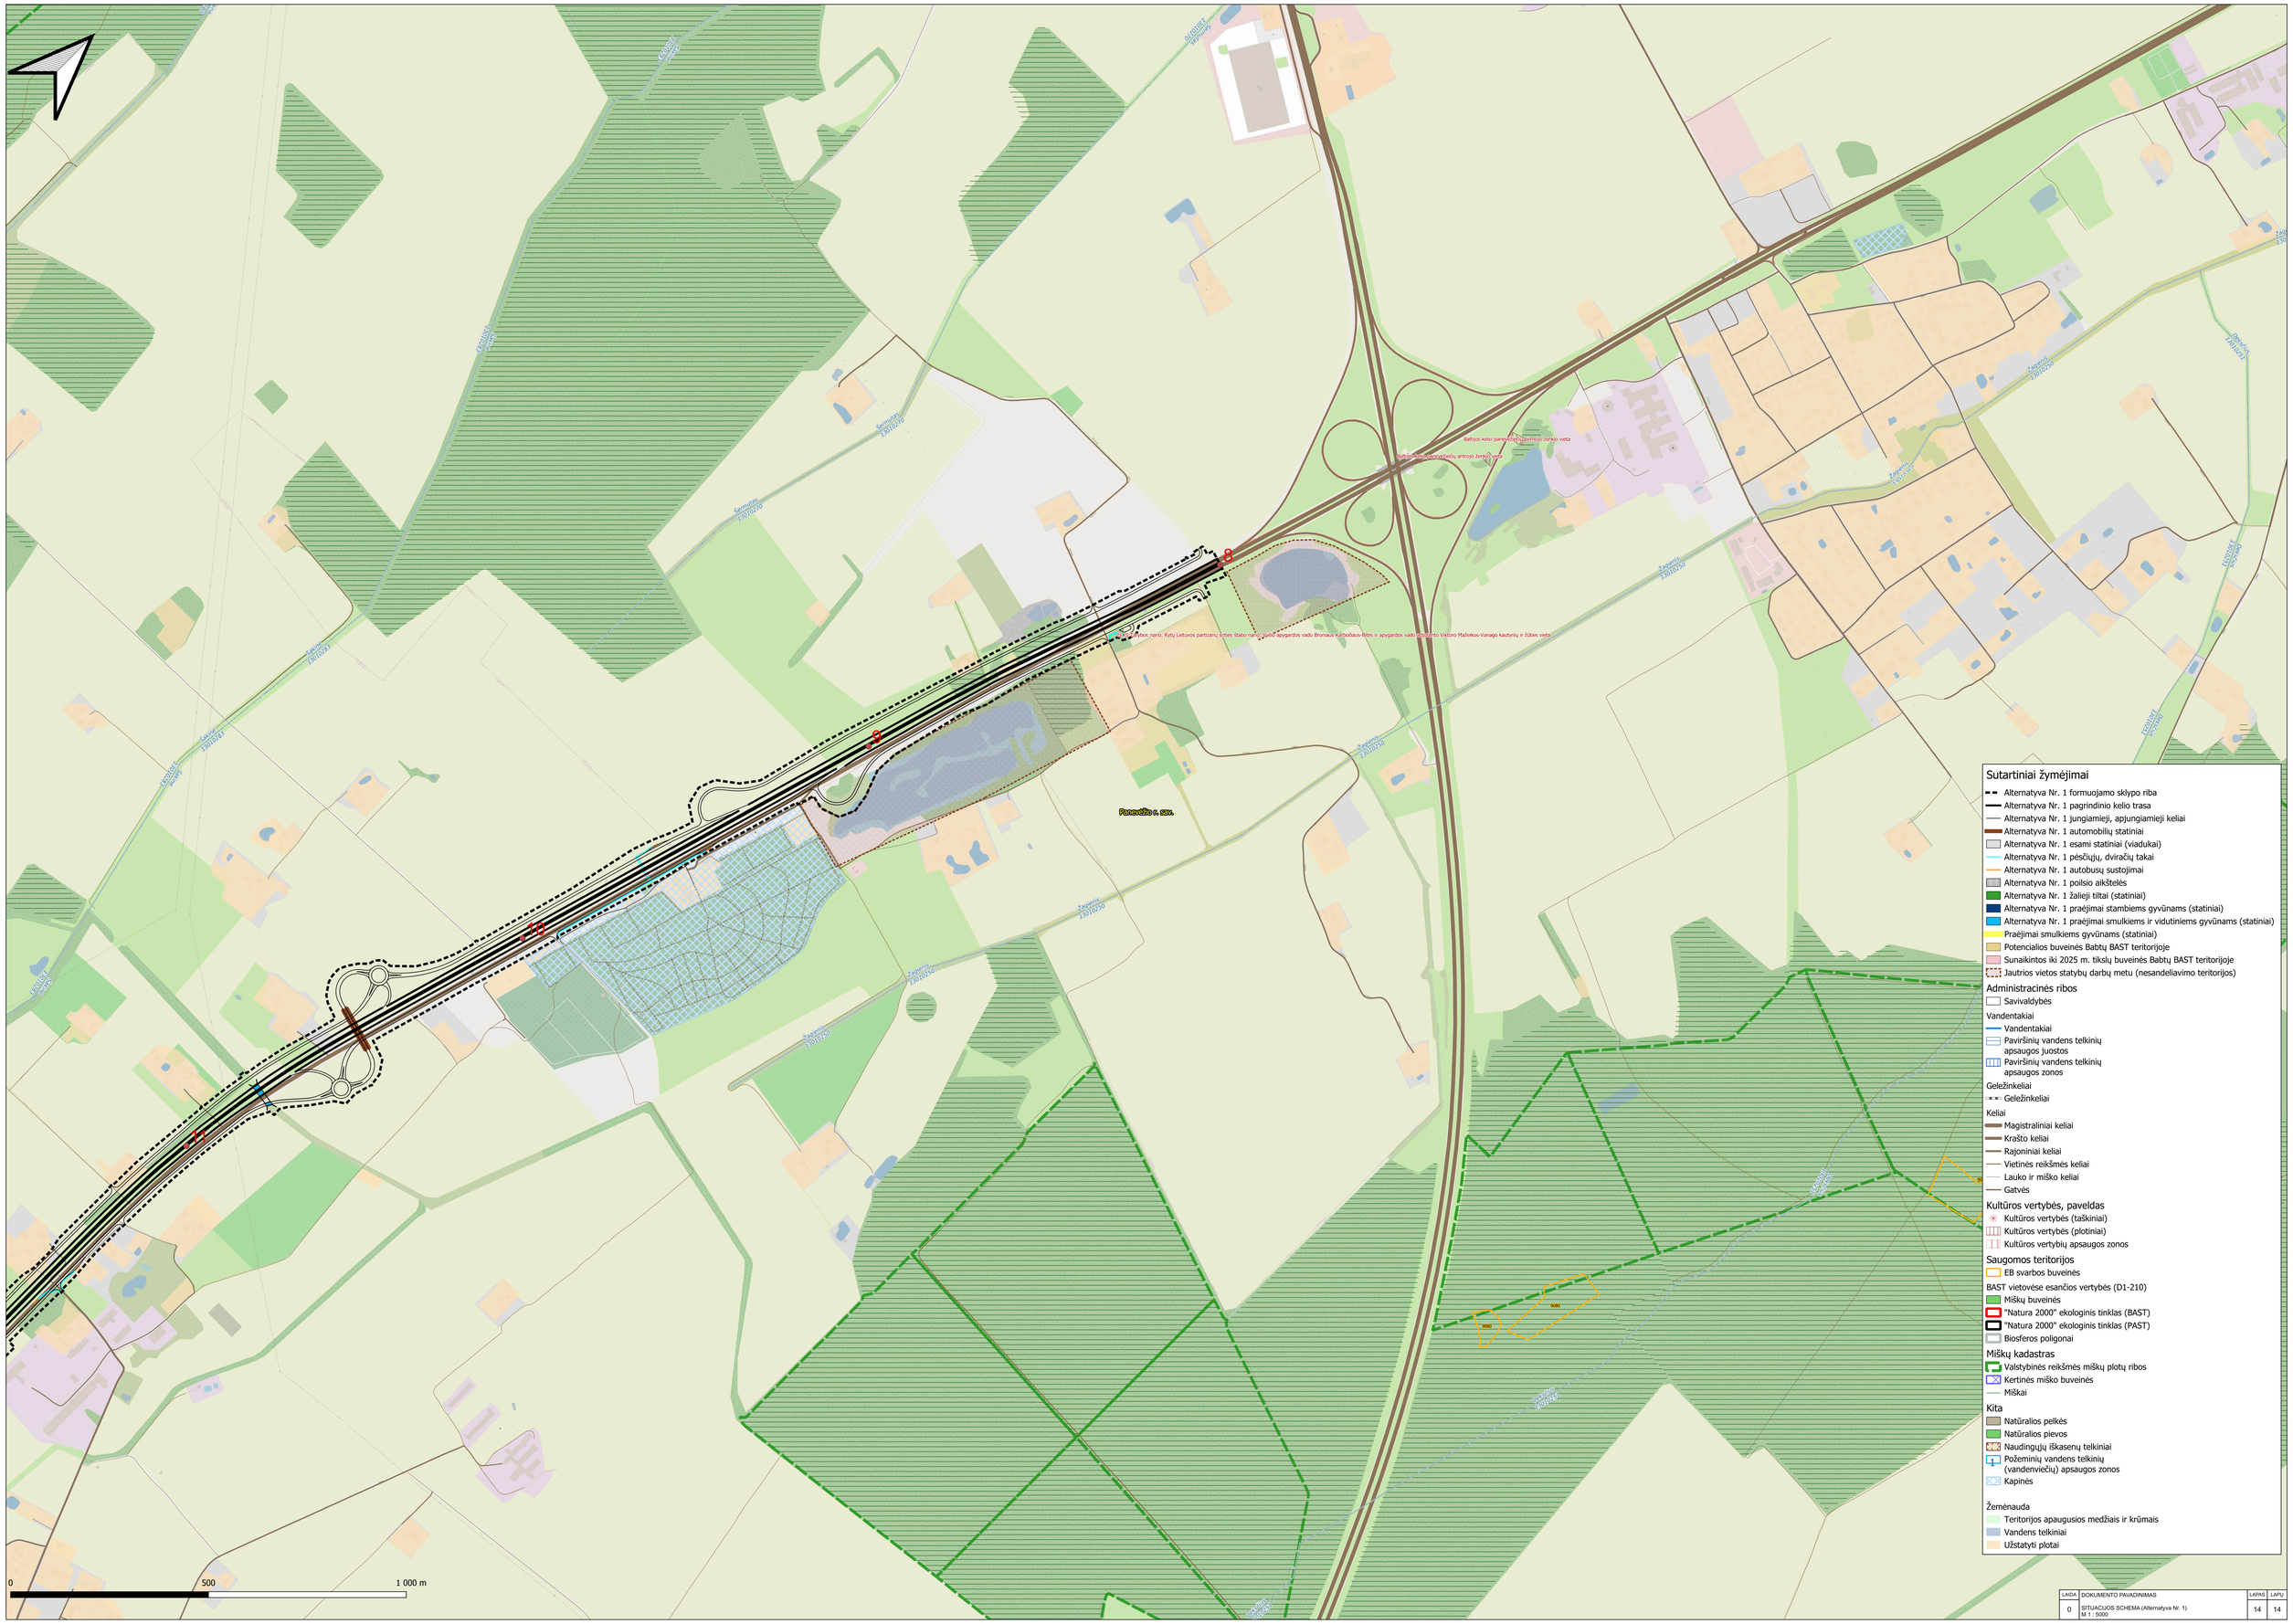

LAIDA	DOKUMENTO PAVADINIMAS	LAPAS	LAPŲ
0	SITUACIJOS SCHEMA (Alternatyva Nr. 1) M 1 : 5000	14	14