# VALSTYBINĖS REIKŠMĖS MAGISTRALINIO KELIO A10 PANEVĖŽYS–PASVALYS–RYGA SUSISIEKIMO KOMUNIKACIJŲ INŽINERINĖS INFRASTRUKTŪROS VYSTYMO PLANAS

## BENDRIEJI SPRENDINIAI (KONCEPCIJA)

ALTERNATYVA NR.1

M 1:5000

### SUTARTINIAI ŽYMĖJIMAI

- Seniūnijos riba
- Gyvenamosios vietovės riba
- Valstybinės reikšmės magistralinio kelio A17 Panevėžio aplinkkelio susisiekimo komunikacijų inžinerinės infrastruktūros vystymo plano sprendinių įtakos zona
- 4400-0915-0049 Žemės sklypo riba ir jo unikalus numeris

### SUSISIEKIMO INFRASTRUKTŪRA

*Esama*

- A10 E85 Valstybinės reikšmės magistralinis kelias ir jo numeris (apsaugos zona - žemės juosta po 70 metrų į abi puses nuo kelio briaunų)
- 144 Valstybinės reikšmės krašto kelias ir jo numeris (apsaugos zona - žemės juosta po 50 metrų nuo kelio briaunų)
- 2012 Valstybinės reikšmės rajoninis kelias ir jo numeris (apsaugos zona - žemės juosta po 20 metrų nuo kelio briaunų)
- Kiti keliai su danga
- Kelias su danga be rišiklių
- Gruntkelis
- Lauko/miško kelias
- Gatvė
- Dviračių/pėsčiųjų takas
- Tiltas, viadukas
- Rekonstruojama A10 kelio atkarpa
- Valstybinės reikšmės kelių apsaugos zonos
- Kelio A10 piketas, km
- Aerodromas
- Aerodromo apsaugos zonos riba

*Planuojama*

- Susisiekimo ir inžinerinių tinklų koridoriaus teritorija (kelio A10 plėtros teritorija)
- Valstybinės reikšmės magistralinis kelias (I kat., „2+S+2“)
- Pertvarkomas valstybinės reikšmės rajoninis kelias
- Jungiamasis kelias, magistralinio kelio priklausinys
- Pėsčiųjų takas
- Dviračių/pėsčiųjų takas
- Kelio ašis
- Planuojamo kelio apsaugos zonos išorinė riba
- Kelio ruožas, kuriame bus taikomos triukšmo mažinimo priemonės
- Naikinamas esamas kelias ar jo atkarpa
- Automobilių tiltas
- Automobilių tunelis (dviejų lygių sankirta)
- Žiedinė sankryža
- Pralaida
- Požeminė pėsčiųjų perėja
- Žaliasis tiltas
- Praėjimas smulkiems gyvūnams
- Planuojamo kelio A10 piketas, km

*Į kelio A10 plėtros teritoriją patenkantys pastatai*

- Gyvenamosios paskirties
- Negyvenamosios paskirties

**Aptarnavimo infrastruktūra**

*Esama*

- Autobusų stotelė

*Planuojama*

- Naikinama poilsio vieta
- Naikinama autobusų stotelė
- Planuojama autobusų stotelė

**TRANSPORTO APTARNAVIMUI IR EISMO DALYVIAMS SKIRTI PASLAUGŲ STATINIAI**

- Degalinė
- Kavinė

### INŽINERINĖ INFRASTRUKTŪRA

**Dujų tiekimo infrastrukūra**

*Esama*

- DSS Dujų skirstymo stotis (DSS) (apsaugos zona - žemės juosta, kurios ribos yra 25 metrų atstumu aplink teritorijos aptvėrimą, virš šios juostos esanti oro erdvė ir žemė po šia juosta)
- Dj Magistralinio dujotiekio vamzdynas (apsaugos zona - išilgai vamzdyno trasos esanti žemės juosta, kurios ribos yra po 25 metrus į abi puses nuo vamzdyno ašies, virš šios juostos esanti oro erdvė, po šia juosta esanti žemė bei vanduo virš šios juostos ir po ja)
- Magistralinio dujotiekio apsaugos zona
- Magistralinio dujotiekio vietovės klasės teritorija (išilgai magistralinio dujotiekio vamzdyno trasos esanti žemės juosta, kurios ribos yra po 200 metrų į abi puses nuo vamzdyno ašies ir 200 metrų atstumu nuo kraštinių jo taškų)

*Planuojama*

- Dj Naikinama magistralinio dujotiekio atkarpa
- D6 Planuojama magistralinio dujotiekio atkarpa (apsaugos zona - išilgai vamzdyno trasos esanti žemės juosta, kurios ribos yra po 25 metrus į abi puses nuo vamzdyno ašies, virš šios juostos esanti oro erdvė, po šia juosta esanti žemė bei vanduo virš šios juostos ir po ja)
- Naikinama magistralinių dujotiekių ir naftotiekių (produktotiekių) vamzdynų apsaugos zona
- Planuojamo magistralinio dujotiekio vamzdyno apsaugos zona
- Naikinama magistralinių dujotiekių vietovės klasės teritorija
- Planuojama magistralinių dujotiekių vietovės klasės teritorija

**Ryšių infrastruktūra**

- GSM ryšio bokštas
- Esama plačiajuosčio interneto (RAIN) šviesolaidinė linija (apsaugos zona – išilgai požeminių elektroninių ryšių tinklų laidinių linijų esanti žemės juosta, kurios ribos yra po vieną metrą į abi puses nuo šių laidinių linijų, vanduo virš jos ir žemė po šia juosta)
- Esamo plačiajuosčio interneto RAIN kabelio apsaugos zona

**Vandentvarkos infrastruktūra**

*Planuojama*

- L-1 Planuojamas paviršinių nuotekų tinklas

**KITAIS PROJEKTAIS SUPLANUOTA INFRASTRUKTŪRA**

- Suplanuota plačiajuosčio interneto (RAIN) šviesolaidinė linija
- Valstybinės reikšmės magistralinio kelio A17 jungtis

### SAUGOMOS TERITORIJOS

- Natura 2000 buveinių apsaugai svarbios teritorijos riba
- Europos Bendrijos svarbos buveinės teritorija ir jos tipo kodas
- Saugomų augalų, gyvūnų ir grybų rūšių radavietė

### NEKILNOJAMOJO KULTŪROS PAVELDO OBJEKTAI IR TERITORIJOS

- 33331 Kultūros paveldo objektų ir vietovių teritorijos ir jų unikalus numeris
- Kultūros paveldo objektų ir vietovių teritorijos, kurios arba jų apsaugos zonos patenka ar ribojasi su kelio A10 plėtros teritorija

### ŽEMĖS GELMIŲ IŠTEKLIAI

**Naudingųjų iškasenų telkiniai**

- Detaliai išžvalgyti telkiniai (*S* – smėlis, *Ž* – žvyras, *D* – durpės, *Dž* – detali žvalgyba, *488* – telkinio kodas)

**Požeminio vandens vandenvietės**

- Eksploatuojama vandenvietė

**Požeminio vandens vandenviečių apsaugos zonos**

- I Griežto režimo apsaugos juosta (1-oji)
- III B Cheminės taršos apribojimo juostos (3-iosios) „B“ sektorius
- 50 Taršos apribojimo juosta (50 m)

### POTENCIALŪS TARŠOS ŽIDINIAI

**Pramonės, energetikos, transporto ir paslaugų objektai**

- Ypatingai didelio pavojingumo

**Teršiančių medžiagų kaupimo ir regeneravimo objektai**

- Vidutinio pavojingumo

### KARSTINIS REGIONAS IR GEOLOGINIAI REIŠKINIAI

- Karstinis regionas
- Smegduobė

### SNIEGO TIRPSMO IR LIŪČIŲ POTVYNIŲ TERITORIJOS

- Didelės tikimybės (10%) sniego tirpsmo ir liūčių potvynių teritorija
- Vidutinės tikimybės (1%) sniego tirpsmo ir liūčių potvynių teritorija
- Mažos tikimybės (0,1%) sniego tirpsmo ir liūčių potvynių teritorija

### KITI ŽYMĖJIMAI

- Pastatas
- Kapinės
- Paviršinio vandens telkinys
- Miškas
- Valstybinės reikšmės miškų plotas
- 227 Miško kvartalo riba
- Miško sklypo riba
- Paviršinio vandens telkinio apsaugos zona
- Paviršinio vandens telkinio pakrantės apsaugos juosta

PASTABOS:

1. Kelių A17 ir A10 jungtis bus sprendžiama Valstybinės reikšmės magistralinio kelio A17 Panevėžio aplinkkelio susisiekimo komunikacijų inžinerinės infrastruktūros vystymo plano (toliau – A17 Planas) rengimo metu ir šios jungties sprendiniai bus integruojami į Planą sprendinių konkretizavimo stadijoje, todėl planuojamo kelio A10 ruožo pradžia gali keistis bei Plano sprendiniai, patenkantys į A17 Plano sprendinių įtakos zoną, bus tikslinami.

Plano bendruosiuose sprendiniuose pateikti susisiekimo komunikacijų, inžinerinės infrastruktūros ir su jais susiję sprendiniai yra preliminarūs ir gali būti tikslinami Plano sprendinių konkretizavimo stadijoje.

3. Kelio A10 plėtros teritorija gali būti tikslinama Plano sprendinių konkretizavimo stadijoje.

4. Bendrųjų sprendinių formavimo stadijoje vertinti magistralinių dujotiekių, elektros tinklų aukštos įtampos (330 kV, 110 kV) ir 35 kV oro linijų pertvarkymo sprendiniai bei numatytos paviršinio vandens surinkimo vietos bei išleidimo į aplinką kryptys. Skirstomųjų elektros tinklų (10 kV, 0,4 kV) ir dujotiekių, elektroninių ryšių linijų, vandens tiekimo ir nuotekų, paviršinių nuotekų tvarkymo infrastruktūros planavimo ar pertvarkymo sprendiniai bus detalizuojami Plano sprendinių konkretizavimo stadijoje.

## SITUACIJOS SCHEMA

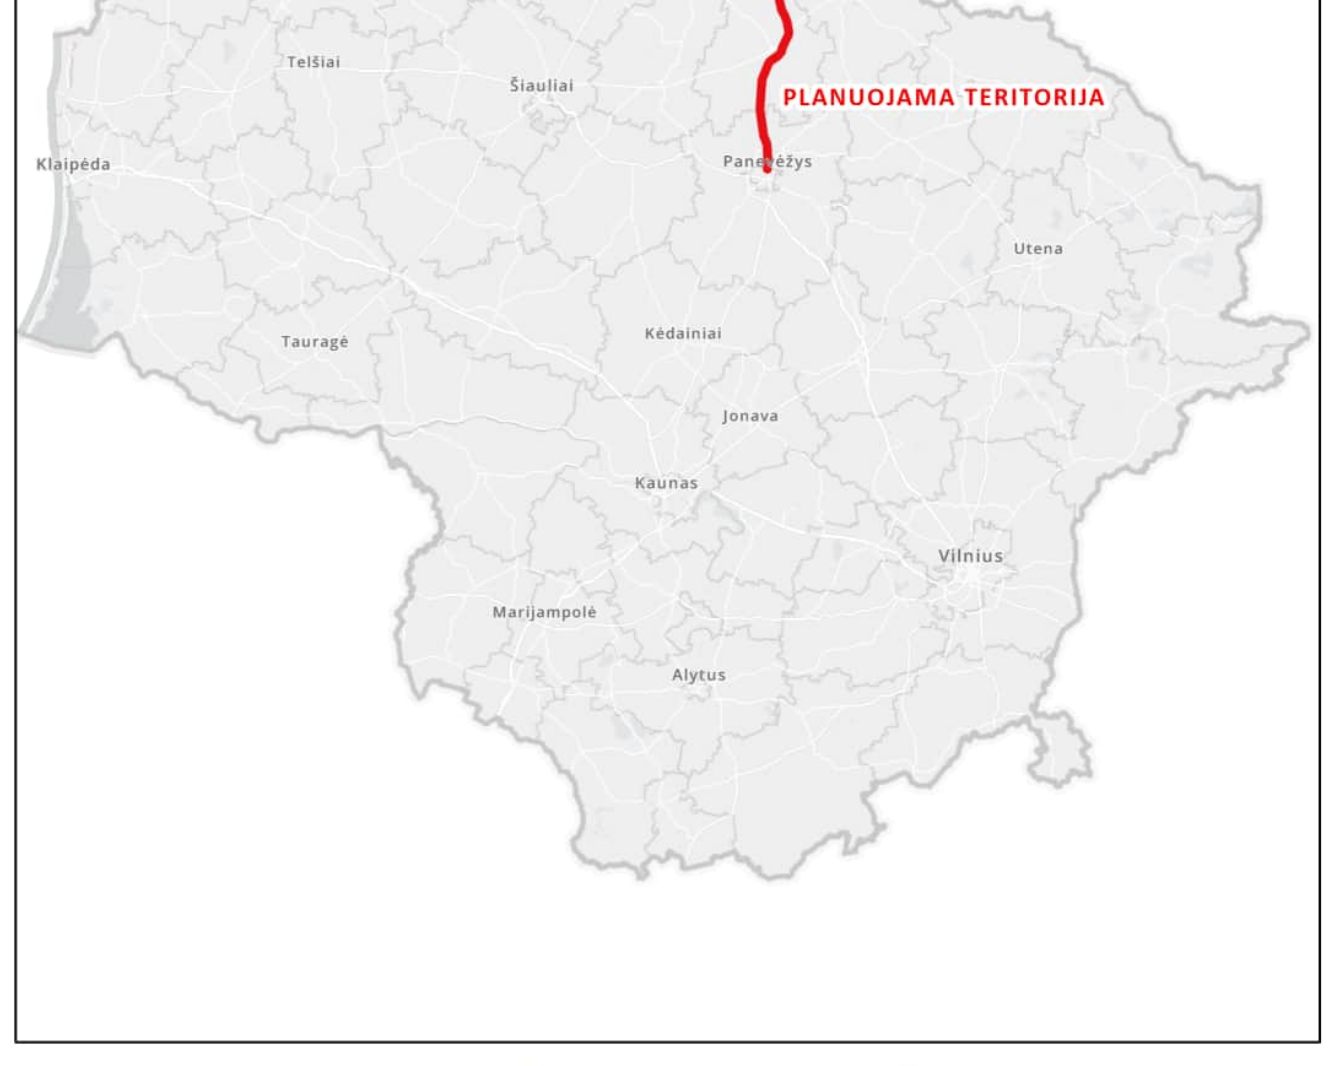

## LAPŲ IŠDĖSTYMO SCHEMA

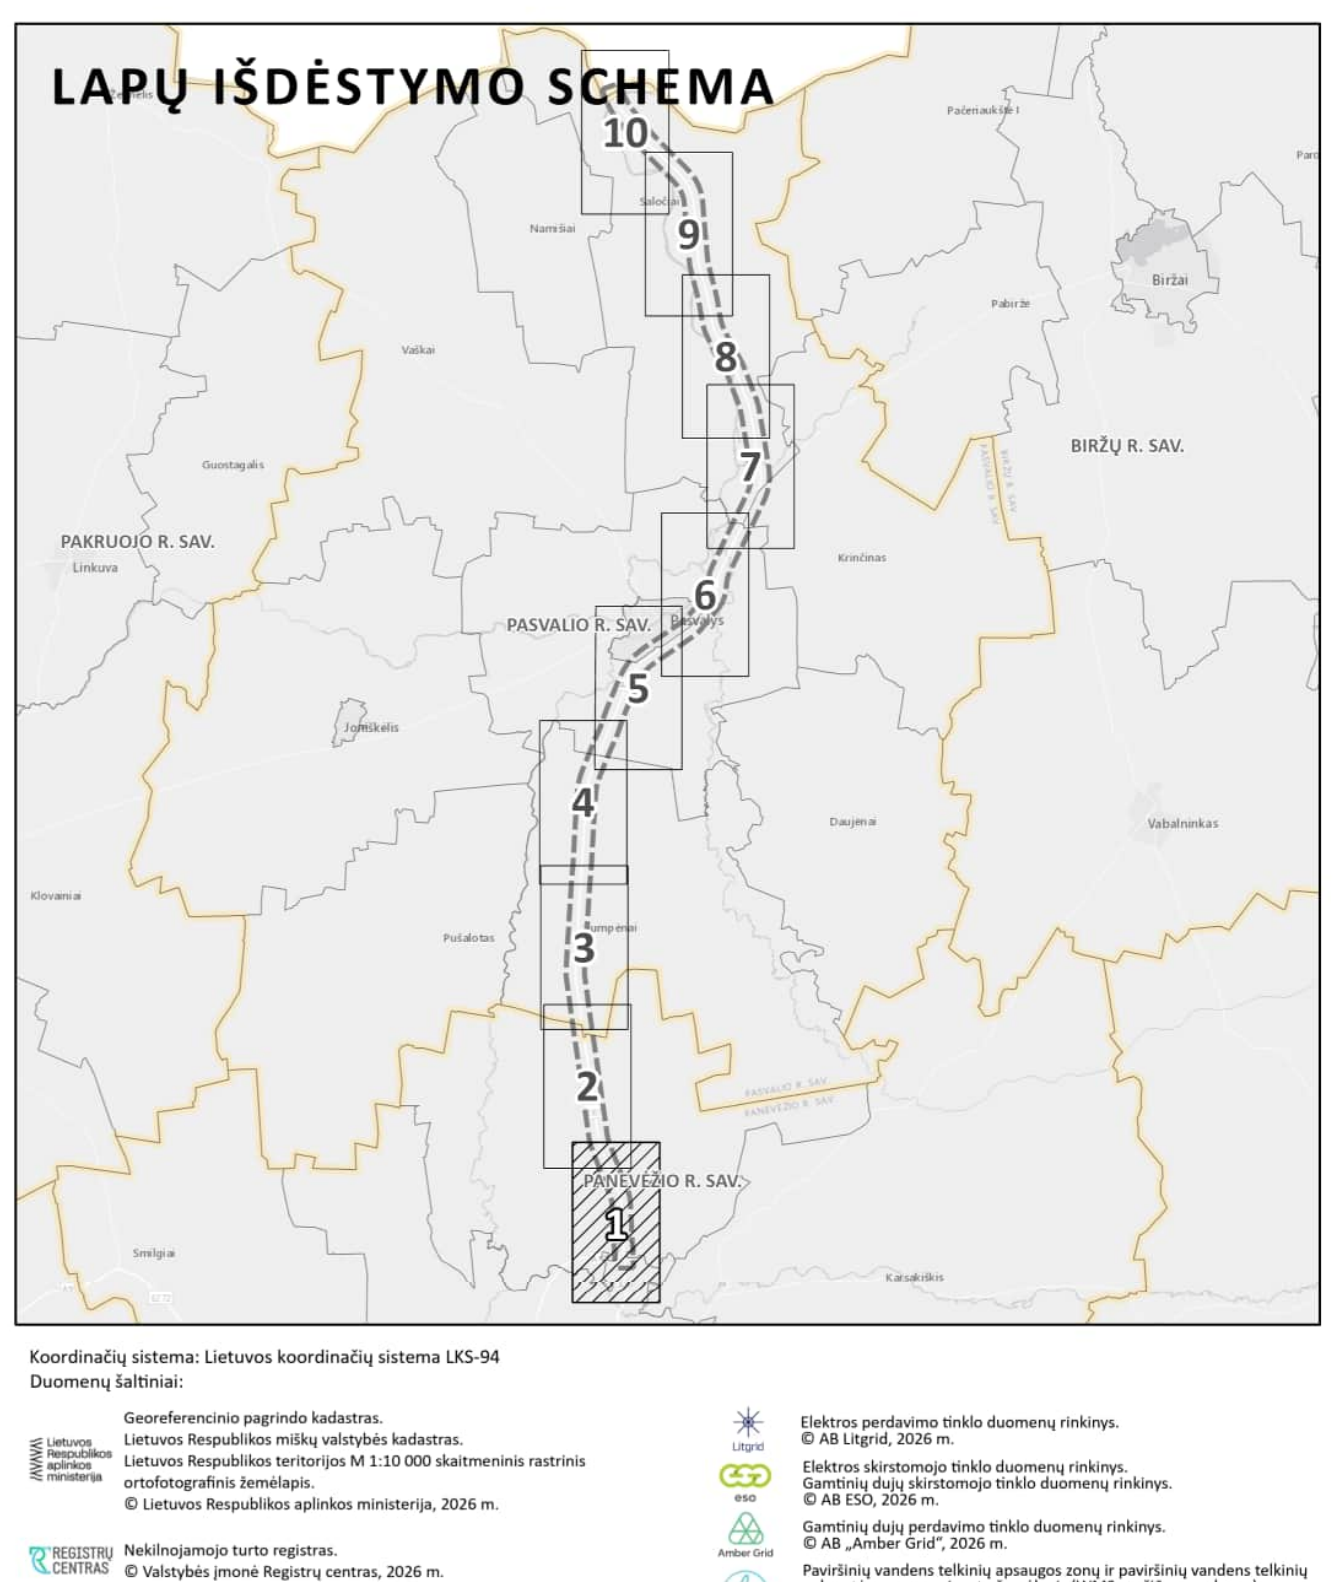

Koordinačių sistema: Lietuvos koordinačių sistema LKS-94

Duomenų šaltiniai:

Georeferencinio pagrindo kadastras.
Lietuvos Respublikos miškų valstybės kadastras.
Lietuvos Respublikos teritorijos M 1:10 000 skaitmeninis rastrinis ortofotografinis žemėlapis.
© Lietuvos Respublikos aplinkos ministerija, 2026 m.

Nekilnojamojo turto registras.
© Valstybės įmonė Registrų centras, 2026 m.

Saugomų teritorijų valstybės kadastras.
© Valstybinė saugomų teritorijų tarnyba prie Aplinkos ministerijos, 2026 m.

Žemės gelmių registras.
© Lietuvos geologijos tarnyba prie Aplinkos ministerijos, 2026 m.

Elektros perdavimo tinklo duomenų rinkinys.
© AB Litgrid, 2026 m.

Elektros skirstomojo tinklo duomenų rinkinys.
Gamtinių dujų skirstomojo tinklo duomenų rinkinys.
© AB ESO, 2026 m.

Gamtinių dujų perdavimo tinklo duomenų rinkinys.
© AB „Amber Grid“, 2026 m.

Paviršinių vandens telkinių apsaugos zonų ir paviršinių vandens telkinių pakrantės apsaugos juostų žemėlapis (WMS peržiūros paslauga);
Potvynių grėsmės ir rizikos žemėlapiai;
© Aplinkos apsaugos agentūra prie Aplinkos ministerijos, 2026 m.

Kultūros vertybių registras.
© Kultūros paveldo departamentas prie Kultūros ministerijos, 2026 m.

Nacionalinis pėsčiųjų ir dviračių takų plėtros žemėlapis.
© AB „Via Lietuva“, 2025 m.

| KVAL. PATV. DOK. NR. | TYRÉNS | | | TERITORIJŲ PLANAVIMO DOKUMENTO PAVADINIMAS<br>**VALSTYBINĖS REIKŠMĖS MAGISTRALINIO KELIO A10 PANEVĖŽYS–PASVALYS–RYGA SUSISIEKIMO KOMUNIKACIJŲ INŽINERINĖS INFRASTRUKTŪROS VYSTYMO PLANAS** | | |
|---|---|---|---|---|---|---|
| TPV0060 | Teritorijų planavimo vadovė | Jurga Tamkienė | | BRĖŽINIO PAVADINIMAS | MASTELIS | STADIJA |
| A2207 | Projekto vadovė | Lina Norkienė | | BENDRIEJI SPRENDINIAI (KONCEPCIJA).<br>**ALTERNATYVA NR.1** | M 1:5000 | BENDRŲJŲ SPRENDINIŲ FORMAVIMO (KONCEPCIJA) |
| 13927 | Statinio projekto vadovas | Audrius Stonius | | | | |
| | Teritorijų planavimo susisiekimo dalies vadovė | Laura Daukantienė | | | | |
| | GIS inžinierė | Vilma Vanagaitė | | | | |
| | | | | | | |
| PLANAVIMO ORGANIZATORIUS<br>LIETUVOS RESPUBLIKOS SUSISIEKIMO MINISTERIJA<br>PASLAUGOS PIRKĖJAS<br>AB „VIA LIETUVA“ | | | | DOKUMENTO ŽYMUO | LAPAS | LAPŲ |
| | | | | 25ARH0016-00-STP-BS.BR-03 | 1 | 10 |

# VALSTYBINĖS REIKŠMĖS MAGISTRALINIO KELIO A10 PANEVĖŽYS–PASVALYS–RYGA SUSISIEKIMO KOMUNIKACIJŲ INŽINERINĖS INFRASTRUKTŪROS VYSTYMO PLANAS

## BENDRIEJI SPRENDINIAI (KONCEPCIJA)

ALTERNATYVA NR.1

M 1:5000

### SUTARTINIAI ŽYMĖJIMAI

**RIBOS**

Savivaldybės riba
Seniūnijos riba
Gyvenamosios vietovės riba
4400-0915-0049 Žemės sklypo riba ir jo unikalus numeris

**SUSISIEKIMO INFRASTRUKTŪRA**

*Esama*

A10 E85 Valstybinės reikšmės magistralinis kelias ir jo numeris (apsaugos zona - žemės juosta po 70 metrų į abi puses nuo kelio briaunų)
144 Valstybinės reikšmės krašto kelias ir jo numeris (apsaugos zona - žemės juosta po 50 metrų nuo kelio briaunų)
2012 Valstybinės reikšmės rajoninis kelias ir jo numeris (apsaugos zona - žemės juosta po 20 metrų nuo kelio briaunų)
Kiti keliai su danga
Kelias su danga be rišiklių
Gruntkelis
Lauko/miško kelias
Gatvė
Dviračių/pėsčiųjų takas
Tiltas, viadukas
Rekonstruojama A10 kelio atkarpa
Valstybinės reikšmės kelių apsaugos zonos
1 Kelio A10 piketas, km
Aerodromo apsaugos zonos riba

*Planuojama*

Susisiekimo ir inžinerinių tinklų koridoriaus teritorija (kelio A10 plėtros teritorija)
Valstybinės reikšmės magistralinis kelias (I kat., „2+S+2")
Pertvarkomas valstybinės reikšmės rajoninis kelias
Jungiamasis kelias, magistralinio kelio priklausinys
Pėsčiųjų takas
Dviračių/pėsčiųjų takas
Kelio ašis
Planuojamo kelio apsaugos zonos išorinė riba
Kelio ruožas, kuriame bus taikomos triukšmo mažinimo priemonės
Naikinamas esamas kelias ar jo atkarpa
Automobilių tiltas
Automobilių tunelis (dviejų lygių sankirta)
Pralaida
Požeminė pėsčiųjų perėja
Praėjimas smulkiems gyvūnams
1 Planuojamo kelio A10 piketas, km

*Į kelio A10 plėtros teritoriją patenkantys pastatai*

Gyvenamosios paskirties
Negyvenamosios paskirties

**Aptarnavimo infrastruktūra**

*Esama*

Autobusų stotelė

*Planuojama*

Naikinama poilsio vieta
Naikinama autobusų stotelė
Planuojama autobusų stotelė

**TRANSPORTO APTARNAVIMUI IR EISMO DALYVIAMS SKIRTI PASLAUGŲ STATINIAI**

Degalinė
Kavinė

**INŽINERINĖ INFRASTRUKTŪRA**

**Elektros energijos tiekimo infrastruktūra**

*Esama*

110 kV Elektros perdavimo tinklų 110 kV oro linija (apsaugos zona - išilgai oro linijos esanti žemės juosta, kurios ribos po 20 metrų į abi puses nuo kraštinių oro linijos laidų, ir oro erdvė virš šios juostos)
330 kV Elektros perdavimo tinklų 330 kV oro linija (apsaugos zona - išilgai oro linijos esanti žemės juosta, kurios ribos po 30 metrų į abi puses nuo kraštinių oro linijos laidų, ir oro erdvė virš šios juostos)
Elektros tinklų, statinių ir įrenginių apsaugos zona

**Dujų tiekimo infrastrukūra**

*Esama*

DSS Dujų skirstymo stotis (DSS) (apsaugos zona - žemės juosta, kurios ribos yra 25 metrų atstumu aplink teritorijos aptvėrimą, virš šios juostos esanti oro erdvė ir žemė po šia juosta)
Dj Magistralinio dujotiekio vamzdynas (apsaugos zona - išilgai vamzdyno trasos esanti žemės juosta, kurios ribos yra po 25 metrus į abi puses nuo vamzdyno ašies, virš šios juostos esanti oro erdvė, po šia juosta esanti žemė bei vanduo virš šios juostos ir po ja)
Magistralinio dujotiekio apsaugos zona
Magistralinio dujotiekio vietovės klasės teritorija (išilgai magistralinio dujotiekio vamzdyno trasos esanti žemės juosta, kurios ribos yra po 200 metrų į abi puses nuo vamzdyno ašies ir 200 metrų atstumu nuo kraštinių jo taškų)

*Planuojama*

Dj Naikinama magistralinio dujotiekio atkarpa
D6 Planuojama magistralinio dujotiekio atkarpa (apsaugos zona - išilgai vamzdyno trasos esanti žemės juosta, kurios ribos yra po 25 metrus į abi puses nuo vamzdyno ašies, virš šios juostos esanti oro erdvė, po šia juosta esanti žemė bei vanduo virš šios juostos ir po ja)
Naikinama magistralinių dujotiekių ir naftotiekių (produktotiekių) vamzdynų apsaugos zona
Planuojamo magistralinio dujotiekio vamzdyno apsaugos zona
Naikinama magistralinių dujotiekių vietovės klasės teritorija
Planuojama magistralinių dujotiekių vietovės klasės teritorija

**Ryšių infrastruktūra**

GSM ryšio bokštas
Esama plačiajuosčio interneto (RAIN) šviesolaidinė linija (apsaugos zona – išilgai požeminių elektroninių ryšių tinklų laidinių linijų esanti žemės juosta, kurios ribos yra po vieną metrą į abi puses nuo šių laidinių linijų, vanduo virš jos ir žemė po šia juosta)
Esamo plačiajuosčio interneto RAIN kabelio apsaugos zona

**Vandentvarkos infrastruktūra**

*Planuojama*

L1 Planuojamas paviršinių nuotekų tinklas

**KITAIS PROJEKTAIS SUPLANUOTA INFRASTRUKTŪRA**

Suplanuota plačiajuosčio interneto (RAIN) šviesolaidinė linija

**SAUGOMOS TERITORIJOS**

Natura 2000 buveinių apsaugai svarbios teritorijos riba
Europos Bendrijos svarbos buveinės teritorija ir jos tipo kodas
Saugomų augalų, gyvūnų ir grybų rūšių radavietė

**NEKILNOJAMOJO KULTŪROS PAVELDO OBJEKTAI IR TERITORIJOS**

33331 Kultūros paveldo objektų ir vietovių teritorijos ir jų unikalus numeris
Vizualinės apsaugos pozonis
Kultūros paveldo objektų ir vietovių teritorijos, kurios arba jų apsaugos zonos patenka ar ribojasi su kelio A10 plėtros teritorija

**ŽEMĖS GELMIŲ IŠTEKLIAI**

**Naudingųjų iškasenų telkiniai**

Detaliai išžvalgyti telkiniai (*S* – smėlis, *Ž* – žvyras, *D* – durpės, *Dž* – detali žvalgyba, *488* – telkinio kodas)

**Požeminio vandens vandenvietės**

Eksploatuojama vandenvietė

**Požeminio vandens vandenviečių apsaugos zonos**

Griežto režimo apsaugos juosta (1-oji)
Mikrobiologinės taršos apribojimo juosta (2-oji)
Cheminės taršos apribojimo juostos (3-iosios) „B" sektorius
Taršos apribojimo juosta (50 m)

**POTENCIALŪS TARŠOS ŽIDINIAI**

**Teršiančių medžiagų kaupimo ir regeneravimo objektai**

Didelio pavojingumo

**KARSTINIS REGIONAS IR GEOLOGINIAI REIŠKINIAI**

Karstinis regionas
Smegduobė

**SNIEGO TIRPSMO IR LIŪČIŲ POTVYNIŲ TERITORIJOS**

Didelės tikimybės (10%) sniego tirpsmo ir liūčių potvynių teritorija
Vidutinės tikimybės (1%) sniego tirpsmo ir liūčių potvynių teritorija
Mažos tikimybės (0,1%) sniego tirpsmo ir liūčių potvynių teritorija

**KITI ŽYMĖJIMAI**

Pastatas
Kapinės
Paviršinio vandens telkinys
Pelkė
Miškas
Valstybinės reikšmės miškų plotas
227 Miško kvartalo riba
Miško sklypo riba
Paviršinio vandens telkinio apsaugos zona
Paviršinio vandens telkinio pakrantės apsaugos juosta

PASTABOS:

1. Kelių A17 ir A10 jungtis bus sprendžiama Valstybinės reikšmės magistralinio kelio A17 Panevėžio aplinkkelio susisiekimo komunikacijų inžinerinės infrastruktūros vystymo plano (toliau – A17 Planas) rengimo metu ir šios jungties sprendiniai bus integruojami į Planą sprendinių konkretizavimo stadijoje, todėl planuojamo kelio A10 ruožo pradžia gali keistis bei Plano sprendiniai, patenkantys į A17 Plano sprendinių įtakos zoną, bus tikslinami.

Plano bendruosiuose sprendiniuose pateikti susisiekimo komunikacijų, inžinerinės infrastruktūros ir su jais susiję sprendiniai yra preliminarūs ir gali būti tikslinami Plano sprendinių konkretizavimo stadijoje.

3. Kelio A10 plėtros teritorija gali būti tikslinama Plano sprendinių konkretizavimo stadijoje.

4. Bendrųjų sprendinių formavimo stadijoje vertinti magistralinių dujotiekių, elektros tinklų aukštos įtampos (330 kV, 110 kV) ir 35 kV oro linijų pertvarkymo sprendiniai bei numatytos paviršinio vandens surinkimo vietos bei išleidimo į aplinką kryptys. Skirstomųjų elektros tinklų (10 kV, 0,4 kV) ir dujotiekių, elektroninių ryšių linijų, vandens tiekimo ir nuotekų, paviršinių nuotekų tvarkymo infrastruktūros planavimo ar pertvarkymo sprendiniai bus detalizuojami Plano sprendinių konkretizavimo stadijoje.

## SITUACIJOS SCHEMA

## LAPŲ IŠDĖSTYMO SCHEMA

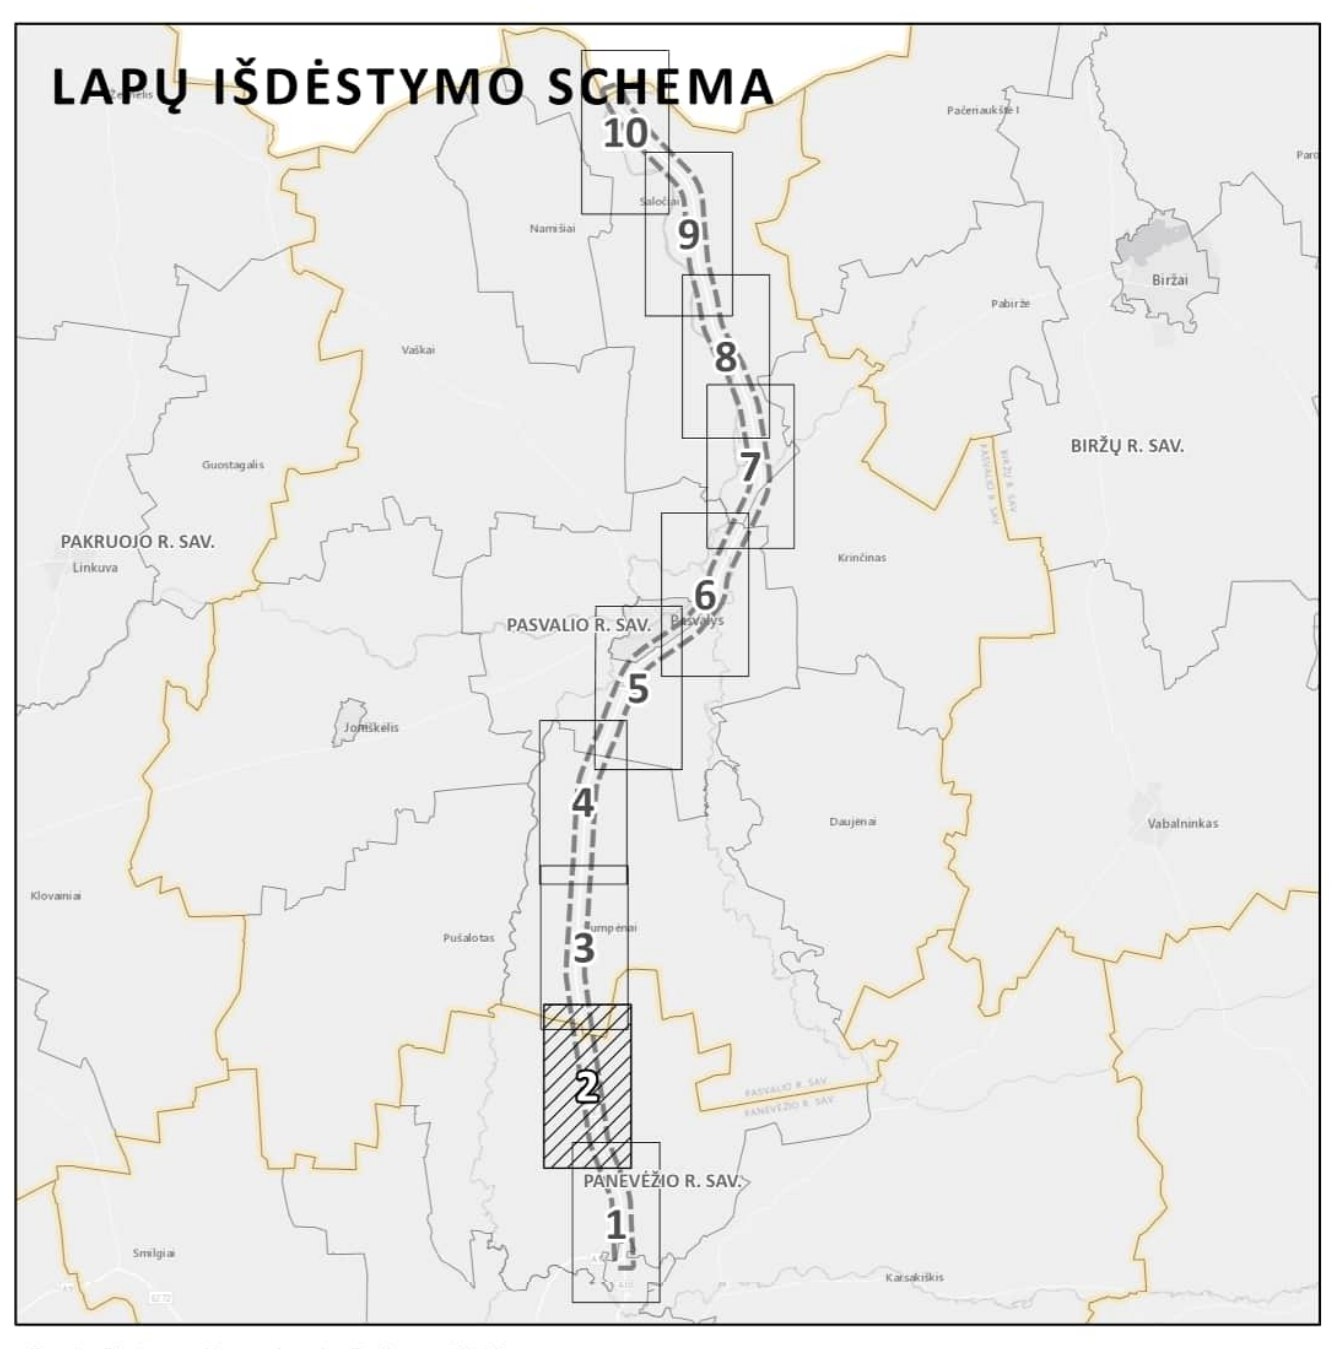

Koordinačių sistema: Lietuvos koordinačių sistema LKS-94
Duomenų šaltiniai:

Georeferencinio pagrindo kadastras.
Lietuvos Respublikos miškų valstybės kadastras.
Lietuvos Respublikos teritorijos M 1:10 000 skaitmeninis rastrinis ortofotografinis žemėlapis.
© Lietuvos Respublikos aplinkos ministerija, 2026 m.

Nekilnojamojo turto registras.
© Valstybės įmonė Registrų centras, 2026 m.

Saugomų teritorijų valstybės kadastras.
© Valstybinė saugomų teritorijų tarnyba prie Aplinkos ministerijos, 2026 m.

Žemės gelmių registras.
© Lietuvos geologijos tarnyba prie Aplinkos ministerijos, 2026 m.

Elektros perdavimo tinklo duomenų rinkinys.
© AB Litgrid, 2026 m.

Elektros skirstomojo tinklo duomenų rinkinys.
Gamtinių dujų skirstomojo tinklo duomenų rinkinys.
© AB ESO, 2026 m.

Gamtinių dujų perdavimo tinklo duomenų rinkinys.
© AB „Amber Grid", 2026 m.

Paviršinių vandens telkinių apsaugos zonų ir paviršinių vandens telkinių pakrantės apsaugos juostų žemėlapis (WMS peržiūros paslauga);
Potvynių grėsmės ir rizikos žemėlapiai;
© Aplinkos apsaugos agentūra prie Aplinkos ministerijos, 2026 m.

Kultūros vertybių registras.
© Kultūros paveldo departamentas prie Kultūros ministerijos, 2026 m.

Nacionalinis pėsčiųjų ir dviračių takų plėtros žemėlapis.
© AB „Via Lietuva", 2025 m.

| KVAL. PATV. DOK. NR. | TYRĖNS | | | TERITORIJŲ PLANAVIMO DOKUMENTO PAVADINIMAS<br>VALSTYBINĖS REIKŠMĖS MAGISTRALINIO KELIO A10 PANEVĖŽYS–PASVALYS–RYGA SUSISIEKIMO KOMUNIKACIJŲ INŽINERINĖS INFRASTRUKTŪROS VYSTYMO PLANAS | | |
|---|---|---|---|---|---|---|
| TPV0060 | Teritorijų planavimo vadovė | Jurga Tamkienė | | BRĖŽINIO PAVADINIMAS | MASTELIS | STADIJA |
| A2207 | Projekto vadovė | Lina Norkienė | | BENDRIEJI SPRENDINIAI (KONCEPCIJA).<br>**ALTERNATYVA NR.1** | M 1:5000 | BENDRŲJŲ SPRENDINIŲ FORMAVIMO (KONCEP-CIJA) |
| 13927 | Statinio projekto vadovas | Audrius Stonius | | | | |
| | Teritorijų planavimo susisiekimo dalies vadovė | Laura Daukantienė | | | | |
| | GIS inžinierė | Vilma Vanagaitė | | | | |
| | | | | | | |
| PLANAVIMO ORGANIZATORIUS<br>LIETUVOS RESPUBLIKOS SUSISIEKIMO MINISTERIJA<br>PASLAUGOS PIRKĖJAS<br>Via Lietuva AB „VIA LIETUVA" | | | | DOKUMENTO ŽYMUO | LAPAS | LAPŲ |
| | | | | 25ARH0016-00-STP-BS.BR-03 | 2 | 10 |

# VALSTYBINĖS REIKŠMĖS MAGISTRALINIO KELIO A10 PANEVĖŽYS–PASVALYS–RYGA SUSISIEKIMO KOMUNIKACIJŲ INŽINERINĖS INFRASTRUKTŪROS VYSTYMO PLANAS

## BENDRIEJI SPRENDINIAI (KONCEPCIJA)

ALTERNATYVA NR.1

M 1:5000

## SUTARTINIAI ŽYMĖJIMAI

### RIBOS

- Savivaldybės riba
- Seniūnijos riba
- Gyvenamosios vietovės riba
- 4400-0915-0049 Žemės sklypo riba ir jo unikalus numeris

### SUSISIEKIMO INFRASTRUKTŪRA

*Esama*

- A10 E85 Valstybinės reikšmės magistralinis kelias ir jo numeris (apsaugos zona - žemės juosta po 70 metrų į abi puses nuo kelio briaunų)
- 144 Valstybinės reikšmės krašto kelias ir jo numeris (apsaugos zona - žemės juosta po 50 metrų nuo kelio briaunų)
- 2012 Valstybinės reikšmės rajoninis kelias ir jo numeris (apsaugos zona - žemės juosta po 20 metrų nuo kelio briaunų)
- Kiti keliai su danga
- Kelias su danga be rišiklių
- Gruntkelis
- Lauko/miško kelias
- Gatvė
- Dviračių/pėsčiųjų takas
- Tiltas, viadukas
- Rekonstruojama A10 kelio atkarpa
- Valstybinės reikšmės kelių apsaugos zonos
- 1 Kelio A10 piketas, km

*Planuojama*

- Susisiekimo ir inžinerinių tinklų koridoriaus teritorija (kelio A10 plėtros teritorija)
- Valstybinės reikšmės magistralinis kelias (I kat., „2+S+2“)
- Pertvarkomas valstybinės reikšmės rajoninis kelias
- Jungiamasis kelias, magistralinio kelio priklausinys
- Pėsčiųjų takas
- Dviračių/pėsčiųjų takas
- Kelio ašis
- Planuojamo kelio apsaugos zonos išorinė riba
- Kelio ruožas, kuriame bus taikomos triukšmo mažinimo priemonės
- Naikinamas esamas kelias ar jo atkarpa
- Automobilių viadukas (dviejų lygių sankryža)
- Žiedinė sankryža
- Pralaida
- Žaliasis tiltas
- Praėjimas smulkiems gyvūnams
- 1 Planuojamo kelio A10 piketas, km

*Į kelio A10 plėtros teritoriją patenkantys pastatai*

- Gyvenamosios paskirties
- Negyvenamosios paskirties

**Aptarnavimo infrastruktūra**

*Esama*

- Autobusų stotelė

*Planuojama*

- Naikinama poilsio vieta
- Naikinama autobusų stotelė
- Planuojama autobusų stotelė

### TRANSPORTO APTARNAVIMUI IR EISMO DALYVIAMS SKIRTI PASLAUGŲ STATINIAI

- Degalinė
- Kavinė

### INŽINERINĖ INFRASTRUKTŪRA

**Elektros energijos tiekimo infrastruktūra**

*Esama*

- 110 kV Elektros perdavimo tinklų 110 kV oro linija (apsaugos zona - išilgai oro linijos esanti žemės juosta, kurios ribos po 20 metrų į abi puses nuo kraštinių oro linijos laidų, ir oro erdvė virš šios juostos)
- 330 kV Elektros perdavimo tinklų 330 kV oro linija (apsaugos zona - išilgai oro linijos esanti žemės juosta, kurios ribos po 30 metrų į abi puses nuo kraštinių oro linijos laidų, ir oro erdvė virš šios juostos)
- Elektros tinklų, statinių ir įrenginių apsaugos zona

**Dujų tiekimo infrastrukūra**

*Esama*

- Dj Magistralinio dujotiekio vamzdynas (apsaugos zona - išilgai vamzdyno trasos esanti žemės juosta, kurios ribos yra po 25 metrus į abi puses nuo vamzdyno ašies, virš šios juostos esanti oro erdvė, po šia juosta esanti žemė bei vanduo virš šios juostos ir po ja)
- Magistralinio dujotiekio apsaugos zona
- Magistralinio dujotiekio vietovės klasės teritorija (išilgai magistralinio dujotiekio vamzdyno trasos esanti žemės juosta, kurios ribos yra po 200 metrų į abi puses nuo vamzdyno ašies ir 200 metrų atstumu nuo kraštinių jo taškų)

**Ryšių infrastruktūra**

- GSM ryšio bokštas
- Esama plačiajuosčio interneto (RAIN) šviesolaidinė linija (apsaugos zona – išilgai požeminių elektroninių ryšių tinklų laidinių linijų esanti žemės juosta, kurios ribos yra po vieną metrą į abi puses nuo šių laidinių linijų, vanduo virš jos ir žemė po šia juosta)
- Esamo plačiajuosčio interneto RAIN kabelio apsaugos zona

**Vandentvarkos infrastruktūra**

*Planuojama*

- Planuojamas paviršinių nuotekų tinklas

### KITAIS PROJEKTAIS SUPLANUOTA INFRASTRUKTŪRA

- Suplanuota plačiajuosčio interneto (RAIN) šviesolaidinė linija

### SAUGOMOS TERITORIJOS

- Natura 2000 buveinių apsaugai svarbios teritorijos riba
- Europos Bendrijos svarbos buveinės teritorija ir jos tipo kodas
- Saugomų augalų, gyvūnų ir grybų rūšių radavietė

### NEKILNOJAMOJO KULTŪROS PAVELDO OBJEKTAI IR TERITORIJOS

- Kultūros paveldo objektas ir jo unikalus numeris
- 33331 Kultūros paveldo objektų ir vietovių teritorijos ir jų unikalus numeris
- Vizualinės apsaugos pozonis
- Kultūros paveldo objektų ir vietovių teritorijos, kurios arba jų apsaugos zonos patenka ar ribojasi su kelio A10 plėtros teritorija

### ŽEMĖS GELMIŲ IŠTEKLIAI

**Naudingųjų iškasenų telkiniai**

- Detaliai išžvalgyti telkiniai (*S* – smėlis, *Ž* – žvyras, *D* – durpės, *Dž* – detali žvalgyba, *488* – telkinio kodas)

**Požeminio vandens vandenvietės**

- Eksploatuojama vandenvietė

**Požeminio vandens vandenviečių apsaugos zonos**

- Griežto režimo apsaugos juosta (1-oji)
- Taršos apribojimo juosta (50 m)

### POTENCIALŪS TARŠOS ŽIDINIAI

**Pramonės, energetikos, transporto ir paslaugų objektai**

- Ypatingai didelio pavojingumo
- Didelio pavojingumo

**Teršiančių medžiagų kaupimo ir regeneravimo objektai**

- Didelio pavojingumo
- Vidutinio pavojingumo

**Gyvulininkystės objektai**

- Vidutinio pavojingumo

### KARSTINIS REGIONAS IR GEOLOGINIAI REIŠKINIAI

- Karstinis regionas
- Smegduobė

### SNIEGO TIRPSMO IR LIŪČIŲ POTVYNIŲ TERITORIJOS

- Didelės tikimybės (10%) sniego tirpsmo ir liūčių potvynių teritorija
- Vidutinės tikimybės (1%) sniego tirpsmo ir liūčių potvynių teritorija
- Mažos tikimybės (0,1%) sniego tirpsmo ir liūčių potvynių teritorija

### KITI ŽYMĖJIMAI

- Pastatas
- Kapinės
- Paviršinio vandens telkinys
- Miškas
- Valstybinės reikšmės miškų plotas
- 227 Miško kvartalo riba
- Miško sklypo riba
- Paviršinio vandens telkinio apsaugos zona
- Paviršinio vandens telkinio pakrantės apsaugos juosta

PASTABOS:

1. Kelių A17 ir A10 jungtis bus sprendžiama Valstybinės reikšmės magistralinio kelio A17 Panevėžio aplinkkelio susisiekimo komunikacijų inžinerinės infrastruktūros vystymo plano (toliau – A17 Planas) rengimo metu ir šios jungties sprendiniai bus integruojami į Planą sprendinių konkretizavimo stadijoje, todėl planuojamo kelio A10 ruožo pradžia gali keistis bei Plano sprendiniai, patenkantys į A17 Plano sprendinių įtakos zoną, bus tikslinami.

Plano bendruosiuose sprendiniuose pateikti susisiekimo komunikacijų, inžinerinės infrastruktūros ir su jais susiję sprendiniai yra preliminarūs ir gali būti tikslinami Plano sprendinių konkretizavimo stadijoje.

3. Kelio A10 plėtros teritorija gali būti tikslinama Plano sprendinių konkretizavimo stadijoje.

4. Bendrųjų sprendinių formavimo stadijoje vertinti magistralinių dujotiekių, elektros tinklų aukštos įtampos (330 kV, 110 kV) ir 35 kV oro linijų pertvarkymo sprendiniai bei numatytos paviršinio vandens surinkimo vietos bei išleidimo į aplinką kryptys. Skirstomųjų elektros tinklų (10 kV, 0,4 kV) ir dujotiekių, elektroninių ryšių linijų, vandens tiekimo ir nuotekų, paviršinių nuotekų tvarkymo infrastruktūros planavimo ar pertvarkymo sprendiniai bus detalizuojami Plano sprendinių konkretizavimo stadijoje.

## SITUACIJOS SCHEMA

## LAPŲ IŠDĖSTYMO SCHEMA

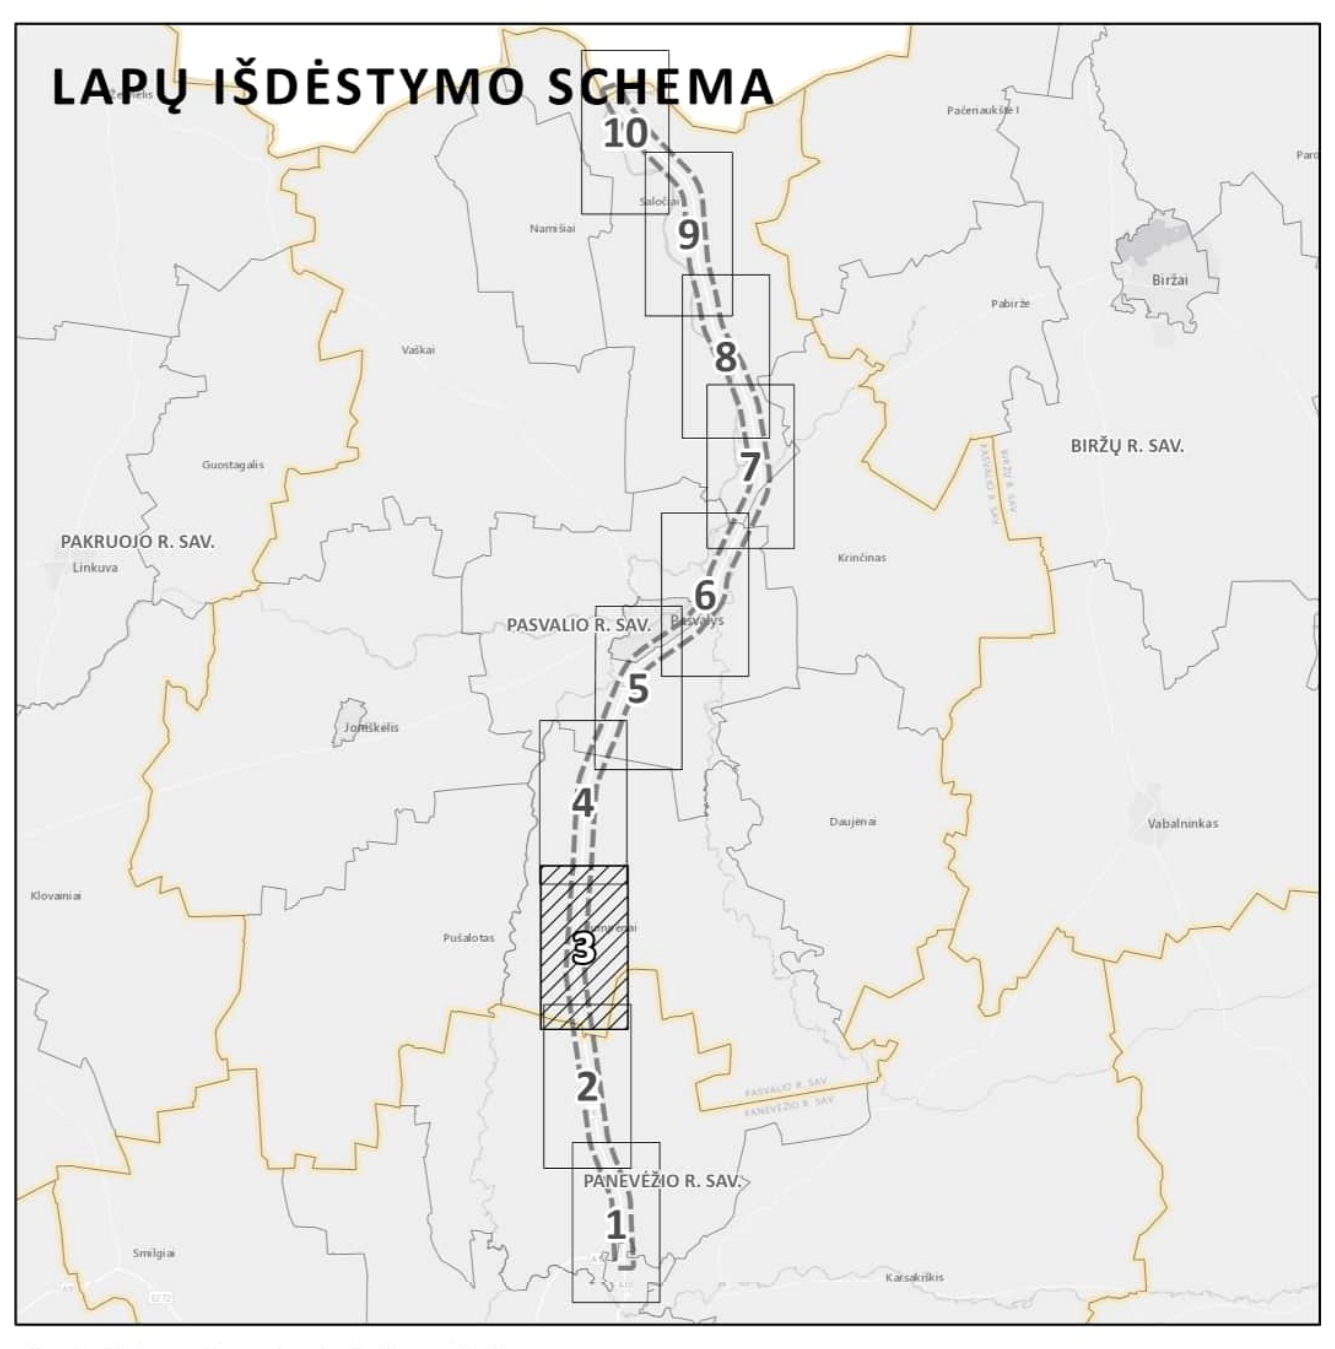

Koordinačių sistema: Lietuvos koordinačių sistema LKS-94

Duomenų šaltiniai:

Georeferencinio pagrindo kadastras.
Lietuvos Respublikos miškų valstybės kadastras.
Lietuvos Respublikos teritorijos M 1:10 000 skaitmeninis rastrinis ortofotografinis žemėlapis.
© Lietuvos Respublikos aplinkos ministerija, 2026 m.

Nekilnojamojo turto registras.
© Valstybės įmonė Registrų centras, 2026 m.

Saugomų teritorijų valstybės kadastras.
© Valstybinė saugomų teritorijų tarnyba prie Aplinkos ministerijos, 2026 m.

Žemės gelmių registras.
© Lietuvos geologijos tarnyba prie Aplinkos ministerijos, 2026 m.

Elektros perdavimo tinklo duomenų rinkinys.
© AB Litgrid, 2026 m.

Elektros skirstomojo tinklo duomenų rinkinys.
Gamtinių dujų skirstomojo tinklo duomenų rinkinys.
© AB ESO, 2026 m.

Gamtinių dujų perdavimo tinklo duomenų rinkinys.
© AB „Amber Grid“, 2026 m.

Paviršinių vandens telkinių apsaugos zonų ir paviršinių vandens telkinių pakrantės apsaugos juostų žemėlapis (WMS peržiūros paslauga);
Potvynių grėsmės ir rizikos žemėlapiai;
© Aplinkos apsaugos agentūra prie Aplinkos ministerijos, 2026 m.

Kultūros vertybių registras.
© Kultūros paveldo departamentas prie Kultūros ministerijos, 2026 m.

Nacionalinis pėsčiųjų ir dviračių takų plėtros žemėlapis.
© AB „Via Lietuva“, 2025 m.

| KVAL. PATV. DOK. NR. | TYRĖNS | | | TERITORIJŲ PLANAVIMO DOKUMENTO PAVADINIMAS<br>VALSTYBINĖS REIKŠMĖS MAGISTRALINIO KELIO A10 PANEVĖŽYS–PASVALYS–RYGA SUSISIEKIMO KOMUNIKACIJŲ INŽINERINĖS INFRASTRUKTŪROS VYSTYMO PLANAS | | |
|---|---|---|---|---|---|---|
| TPV0060 | Teritorijų planavimo vadovė | Jurga Tamkienė | | BRĖŽINIO PAVADINIMAS | MASTELIS | STADIJA |
| A2207 | Projekto vadovė | Lina Norkienė | | BENDRIEJI SPRENDINIAI (KONCEPCIJA).<br>**ALTERNATYVA NR.1** | M 1:5000 | BENDRŲJŲ SPRENDINIŲ FORMAVIMO (KONCEP-CIJA) |
| 13927 | Statinio projekto vadovas | Audrius Stonius | | | | |
| | Teritorijų planavimo susisiekimo dalies vadovė | Laura Daukantienė | | | | |
| | GIS inžinierė | Vilma Vanagaitė | | | | |
| | | | | | | |
| PLANAVIMO ORGANIZATORIUS<br>LIETUVOS RESPUBLIKOS SUSISIEKIMO MINISTERIJA<br>PASLAUGOS PIRKĖJAS<br>Via Lietuva AB „VIA LIETUVA“ | | | | DOKUMENTO ŽYMUO<br>25ARH0016-00-STP-BS.BR-03 | LAPAS<br>3 | LAPŲ<br>10 |

# VALSTYBINĖS REIKŠMĖS MAGISTRALINIO KELIO A10 PANEVĖŽYS–PASVALYS–RYGA SUSISIEKIMO KOMUNIKACIJŲ INŽINERINĖS INFRASTRUKTŪROS VYSTYMO PLANAS

## BENDRIEJI SPRENDINIAI (KONCEPCIJA)

ALTERNATYVA NR.1

M 1:5000

**SUTARTINIAI ŽYMĖJIMAI**

| | |
|---|---|
| | Seniūnijos riba |
| | Gyvenamosios vietovės riba |
| 4400-0915-0049 | Žemės sklypo riba ir jo unikalus numeris |

**SUSISIEKIMO INFRASTRUKTŪRA**

*Esama*

| | |
|---|---|
| A10 E85 | Valstybinės reikšmės magistralinis kelias ir jo numeris (apsaugos zona - žemės juosta po 70 metrų į abi puses nuo kelio briaunų) |
| 144 | Valstybinės reikšmės krašto kelias ir jo numeris (apsaugos zona - žemės juosta po 50 metrų nuo kelio briaunų) |
| 2012 | Valstybinės reikšmės rajoninis kelias ir jo numeris (apsaugos zona - žemės juosta po 20 metrų nuo kelio briaunų) |
| | Kiti keliai su danga |
| | Kelias su danga be rišiklių |
| | Gruntkelis |
| | Lauko/miško kelias |
| | Gatvė |
| | Dviračių/pėsčiųjų takas |
| | Tiltas, viadukas |
| ▨ | Rekonstruojama A10 kelio atkarpa |
| | Valstybinės reikšmės kelių apsaugos zonos |
| 1 | Kelio A10 piketas, km |

*Planuojama*

| | |
|---|---|
| | Susisiekimo ir inžinerinių tinklų koridoriaus teritorija (kelio A10 plėtros teritorija) |
| | Valstybinės reikšmės magistralinis kelias (I kat., „2+S+2“) |
| | Pertvarkomas valstybinės reikšmės rajoninis kelias |
| | Jungiamasis kelias, magistralinio kelio priklausinys |
| | Pėsčiųjų takas |
| | Dviračių/pėsčiųjų takas |
| | Kelio ašis |
| | Planuojamo kelio apsaugos zonos išorinė riba |
| | Kelio ruožas, kuriame bus taikomos triukšmo mažinimo priemonės |
| ×××××× | Naikinamas esamas kelias ar jo atkarpa |
| ● | Automobilių tiltas |
| ● | Automobilių tunelis (dviejų lygių sankirta) |
| ● | Žiedinė sankryža |
| ● | Pralaida |
| ● | Praėjimas smulkiems gyvūnams |
| 1 | Planuojamo kelio A10 piketas, km |

*Į kelio A10 plėtros teritoriją patenkantys pastatai*

| | |
|---|---|
| ● | Gyvenamosios paskirties |
| ● | Negyvenamosios paskirties |

**Aptarnavimo infrastruktūra**

*Planuojama*

| | |
|---|---|
| ☒ | Naikinama poilsio vieta |
| ☒ | Naikinama autobusų stotelė |
| | Planuojama autobusų stotelė |

**TRANSPORTO APTARNAVIMUI IR EISMO DALYVIAMS SKIRTI PASLAUGŲ STATINIAI**

| | |
|---|---|
| | Kavinė |

**INŽINERINĖ INFRASTRUKTŪRA**

**Elektros energijos tiekimo infrastruktūra**

*Esama*

| | |
|---|---|
| 110 kV | Elektros perdavimo tinklų 110 kV oro linija (apsaugos zona - išilgai oro linijos esanti žemės juosta, kurios ribos po 20 metrų į abi puses nuo kraštinių oro linijos laidų, ir oro erdvė virš šios juostos) |
| 330 kV | Elektros perdavimo tinklų 330 kV oro linija (apsaugos zona - išilgai oro linijos esanti žemės juosta, kurios ribos po 30 metrų į abi puses nuo kraštinių oro linijos laidų, ir oro erdvė virš šios juostos) |
| | Elektros tinklų, statinių ir įrenginių apsaugos zona |

**Dujų tiekimo infrastrukūra**

*Esama*

| | |
|---|---|
| Dj | Magistralinio dujotiekio vamzdynas (apsaugos zona - išilgai vamzdyno trasos esanti žemės juosta, kurios ribos yra po 25 metrus į abi puses nuo vamzdyno ašies, virš šios juostos esanti oro erdvė, po šia juosta esanti žemė bei vanduo virš šios juostos ir po ja) |
| ▨ | Magistralinio dujotiekio apsaugos zona |
| | Magistralinio dujotiekio vietovės klasės teritorija (išilgai magistralinio dujotiekio vamzdyno trasos esanti žemės juosta, kurios ribos yra po 200 metrų į abi puses nuo vamzdyno ašies ir 200 metrų atstumu nuo kraštinių jo taškų) |

**Ryšių infrastruktūra**

| | |
|---|---|
| | Esama plačiajuosčio interneto (RAIN) šviesolaidinė linija (apsaugos zona – išilgai požeminių elektroninių ryšių tinklų laidinių linijų esanti žemės juosta, kurios ribos yra po vieną metrą į abi puses nuo šių laidinių linijų, vanduo virš jos ir žemė po šia juosta) |
| | Esamo plačiajuosčio interneto RAIN kabelio apsaugos zona |

**Vandentvarkos infrastruktūra**

*Planuojama*

| | |
|---|---|
| L1 | Planuojamas paviršinių nuotekų tinklas |

**KITAIS PROJEKTAIS SUPLANUOTA INFRASTRUKTŪRA**

| | |
|---|---|
| | Suplanuota plačiajuosčio interneto (RAIN) šviesolaidinė linija |

**SAUGOMOS TERITORIJOS**

| | |
|---|---|
| | Natura 2000 buveinių apsaugai svarbios teritorijos riba |
| | Europos Bendrijos svarbos buveinės teritorija ir jos tipo kodas |
| | Saugomų augalų, gyvūnų ir grybų rūšių radavietė |

**NEKILNOJAMOJO KULTŪROS PAVELDO OBJEKTAI IR TERITORIJOS**

| | |
|---|---|
| ● | Kultūros paveldo objektas ir jo unikalus numeris |
| 33331 | Kultūros paveldo objektų ir vietovių teritorijos ir jų unikalus numeris |
| | Kultūros paveldo objektų ir vietovių teritorijos, kurios arba jų apsaugos zonos patenka ar ribojasi su kelio A10 plėtros teritorija |

**ŽEMĖS GELMIŲ IŠTEKLIAI**

**Naudingųjų iškasenų telkiniai**

| | |
|---|---|
| | Detaliai išžvalgyti telkiniai (*S* – smėlis, *Ž* – žvyras, *D* – durpės, *Dž* – detali žvalgyba, *488* – telkinio kodas) |

**Požeminio vandens vandenvietės**

| | |
|---|---|
| ● | Eksploatuojama vandenvietė |

**Požeminio vandens vandenviečių apsaugos zonos**

| | |
|---|---|
| | Griežto režimo apsaugos juosta (1-oji) |
| 50 | Taršos apribojimo juosta (50 m) |

**POTENCIALŪS TARŠOS ŽIDINIAI**

**Pramonės, energetikos, transporto ir paslaugų objektai**

| | |
|---|---|
| ● | Didelio pavojingumo |

**Teršiančių medžiagų kaupimo ir regeneravimo objektai**

| | |
|---|---|
| ● | Vidutinio pavojingumo |

**Gyvulininkystės objektai**

| | |
|---|---|
| ● | Vidutinio pavojingumo |

**KARSTINIS REGIONAS IR GEOLOGINIAI REIŠKINIAI**

| | |
|---|---|
| | Karstinis regionas |
| ◆ | Smegduobė |
| ◆ | Įgriuva |

**SNIEGO TIRPSMO IR LIŪČIŲ POTVYNIŲ TERITORIJOS**

| | |
|---|---|
| | Didelės tikimybės (10%) sniego tirpsmo ir liūčių potvynių teritorija |
| | Vidutinės tikimybės (1%) sniego tirpsmo ir liūčių potvynių teritorija |
| | Mažos tikimybės (0,1%) sniego tirpsmo ir liūčių potvynių teritorija |

**KITI ŽYMĖJIMAI**

| | |
|---|---|
| | Pastatas |
| + + + | Kapinės |
| | Paviršinio vandens telkinys |
| | Miškas |
| \|\|\|\|\| | Valstybinės reikšmės miškų plotas |
| 227 | Miško kvartalo riba |
| | Miško sklypo riba |
| | Paviršinio vandens telkinio apsaugos zona |
| | Paviršinio vandens telkinio pakrantės apsaugos juosta |

PASTABOS:

1. Kelių A17 ir A10 jungtis bus sprendžiama Valstybinės reikšmės magistralinio kelio A17 Panevėžio aplinkkelio susisiekimo komunikacijų inžinerinės infrastruktūros vystymo plano (toliau – A17 Planas) rengimo metu ir šios jungties sprendiniai bus integruojami į Planą sprendinių konkretizavimo stadijoje, todėl planuojamo kelio A10 ruožo pradžia gali keistis bei Plano sprendiniai, patenkantys į A17 Plano sprendinių įtakos zoną, bus tikslinami.
Plano bendruosiuose sprendiniuose pateikti susisiekimo komunikacijų, inžinerinės infrastruktūros ir su jais susiję sprendiniai yra preliminarūs ir gali būti tikslinami Plano sprendinių konkretizavimo stadijoje.
3. Kelio A10 plėtros teritorija gali būti tikslinama Plano sprendinių konkretizavimo stadijoje.
4. Bendrųjų sprendinių formavimo stadijoje vertinti magistralinių dujotiekių, elektros tinklų aukštos įtampos (330 kV, 110 kV) ir 35 kV oro linijų pertvarkymo sprendiniai bei numatytos paviršinio vandens surinkimo vietos bei išleidimo į aplinką kryptys. Skirstomųjų elektros tinklų (10 kV, 0,4 kV) ir dujotiekių, elektroninių ryšių linijų, vandens tiekimo ir nuotekų, paviršinių nuotekų tvarkymo infrastruktūros planavimo ar pertvarkymo sprendiniai bus detalizuojami Plano sprendinių konkretizavimo stadijoje.

## SITUACIJOS SCHEMA

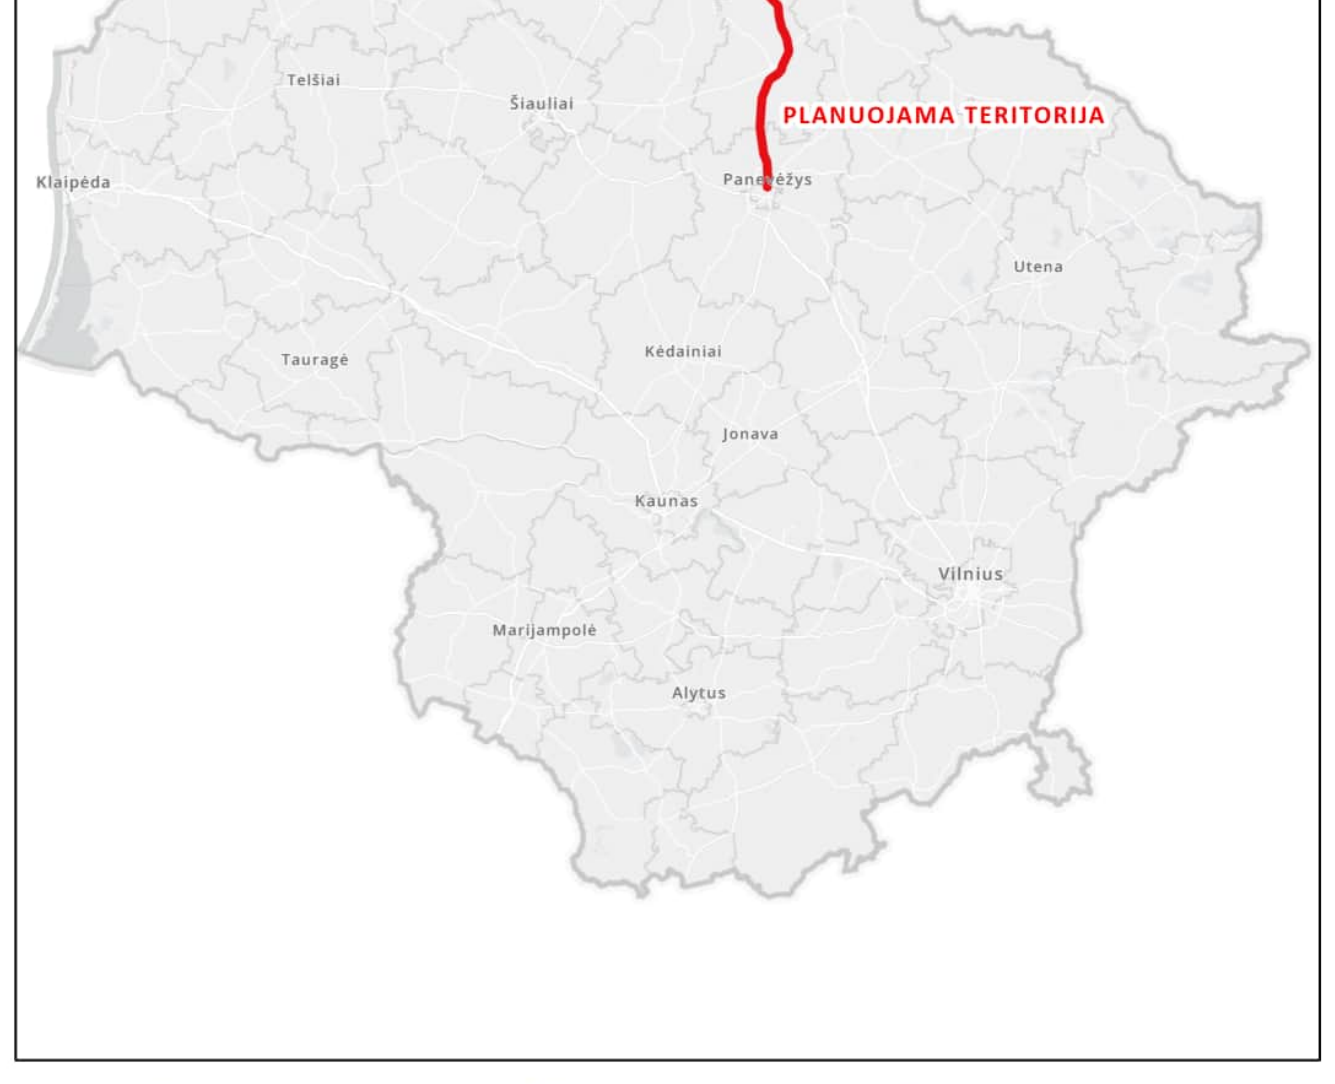

## LAPŲ IŠDĖSTYMO SCHEMA

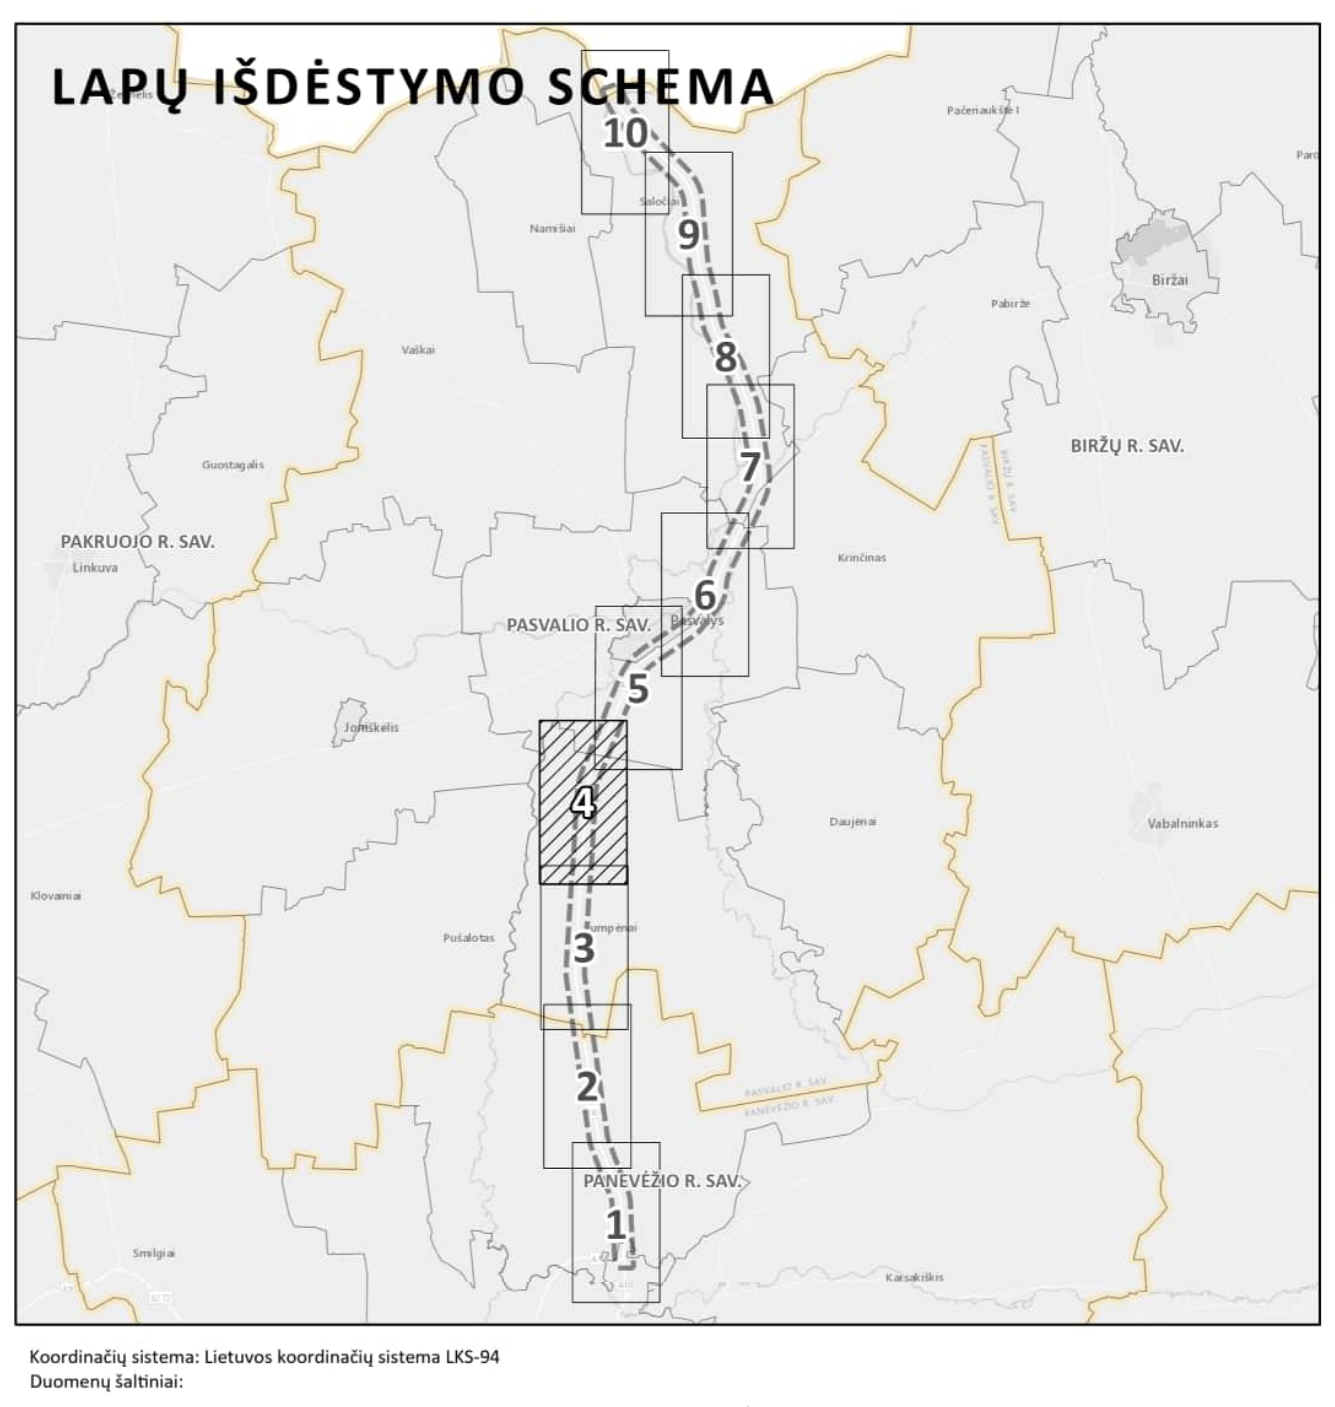

Koordinačių sistema: Lietuvos koordinačių sistema LKS-94
Duomenų šaltiniai:

Georeferencinio pagrindo kadastras.
Lietuvos Respublikos miškų valstybės kadastras.
Lietuvos Respublikos teritorijos M 1:10 000 skaitmeninis rastrinis ortofotografinis žemėlapis.
© Lietuvos Respublikos aplinkos ministerija, 2026 m.

Nekilnojamojo turto registras.
© Valstybės įmonė Registrų centras, 2026 m.

Saugomų teritorijų valstybės kadastras.
© Valstybinė saugomų teritorijų tarnyba prie Aplinkos ministerijos, 2026 m.

Žemės gelmių registras.
© Lietuvos geologijos tarnyba prie Aplinkos ministerijos, 2026 m.

Elektros perdavimo tinklo duomenų rinkinys.
© AB Litgrid, 2026 m.

Elektros skirstomojo tinklo duomenų rinkinys.
Gamtinių dujų skirstomojo tinklo duomenų rinkinys.
© AB ESO, 2026 m.

Gamtinių dujų perdavimo tinklo duomenų rinkinys.
© AB „Amber Grid“, 2026 m.

Paviršinių vandens telkinių apsaugos zonų ir paviršinių vandens telkinių pakrantės apsaugos juostų žemėlapis (WMS peržiūros paslauga);
Potvynių grėsmės ir rizikos žemėlapiai;
© Aplinkos apsaugos agentūra prie Aplinkos ministerijos, 2026 m.

Kultūros vertybių registras.
© Kultūros paveldo departamentas prie Kultūros ministerijos, 2026 m.

Nacionalinis pėsčiųjų ir dviračių takų plėtros žemėlapis.
© AB „Via Lietuva“, 2025 m.

| KVAL. PATV. DOK. NR. | TYRĖNS | | | TERITORIJŲ PLANAVIMO DOKUMENTO PAVADINIMAS<br>VALSTYBINĖS REIKŠMĖS MAGISTRALINIO KELIO A10 PANEVĖŽYS–PASVALYS–RYGA SUSISIEKIMO KOMUNIKACIJŲ INŽINERINĖS INFRASTRUKTŪROS VYSTYMO PLANAS | | |
|---|---|---|---|---|---|---|
| TPV0060 | Teritorijų planavimo vadovė | Jurga Tamkienė | | BRĖŽINIO PAVADINIMAS | MASTELIS | STADIJA |
| A2207 | Projekto vadovė | Lina Norkienė | | BENDRIEJI SPRENDINIAI (KONCEPCIJA).<br>**ALTERNATYVA NR.1** | M 1:5000 | BENDRŲJŲ SPRENDINIŲ FORMAVIMO (KONCEP-CIJA) |
| 13927 | Statinio projekto vadovas | Audrius Stonius | | | | |
| | Teritorijų planavimo susisiekimo dalies vadovė | Laura Daukantienė | | | | |
| | GIS inžinierė | Vilma Vanagaitė | | | | |
| | | | | | | |
| PLANAVIMO ORGANIZATORIUS<br>LIETUVOS RESPUBLIKOS SUSISIEKIMO MINISTERIJA<br>PASLAUGOS PIRKĖJAS<br>Via Lietuva AB „VIA LIETUVA“ | | | | DOKUMENTO ŽYMUO<br>25ARH0016-00-STP-BS.BR-03 | LAPAS<br>4 | LAPŲ<br>10 |

# VALSTYBINĖS REIKŠMĖS MAGISTRALINIO KELIO A10 PANEVĖŽYS–PASVALYS–RYGA SUSISIEKIMO KOMUNIKACIJŲ INŽINERINĖS INFRASTRUKTŪROS VYSTYMO PLANAS

## BENDRIEJI SPRENDINIAI (KONCEPCIJA)

ALTERNATYVA NR.1

M 1:5000

### SUTARTINIAI ŽYMĖJIMAI

Seniūnijos riba
Gyvenamosios vietovės riba
4400-0915-0049 Žemės sklypo riba ir jo unikalus numeris

### SUSISIEKIMO INFRASTRUKTŪRA

*Esama*

A10 E85 Valstybinės reikšmės magistralinis kelias ir jo numeris (apsaugos zona - žemės juosta po 70 metrų į abi puses nuo kelio briaunų)
144 Valstybinės reikšmės krašto kelias ir jo numeris (apsaugos zona - žemės juosta po 50 metrų nuo kelio briaunų)
2012 Valstybinės reikšmės rajoninis kelias ir jo numeris (apsaugos zona - žemės juosta po 20 metrų nuo kelio briaunų)
Kiti keliai su danga
Kelias su danga be rišiklių
Gruntkelis
Lauko/miško kelias
Gatvė
Dviračių/pėsčiųjų takas
Geležinkelis
Tiltas, viadukas
Rekonstruojama A10 kelio atkarpa
Valstybinės reikšmės kelių apsaugos zonos
Kelio A10 piketas, km

*Planuojama*

Susisiekimo ir inžinerinių tinklų koridoriaus teritorija (kelio A10 plėtros teritorija)
Valstybinės reikšmės magistralinis kelias (I kat., „2+S+2“)
Pertvarkomas valstybinės reikšmės rajoninis kelias
Jungiamasis kelias, magistralinio kelio priklausinys
Pėsčiųjų takas
Dviračių/pėsčiųjų takas
Kelio ašis
Planuojamo kelio apsaugos zonos išorinė riba
Kelio ruožas, kuriame bus taikomos triukšmo mažinimo priemonės
Naikinamas esamas kelias ar jo atkarpa
Automobilių tiltas
Automobilių viadukas (dviejų lygių sankryža)
Automobilių tunelis (dviejų lygių sankirta)
Žiedinė sankryža
Atraminė sienelė
Pralaida
Praėjimas smulkiems ir vidutiniams gyvūnams
Praėjimas smulkiems gyvūnams
Planuojama vieta poilsio aikštelės įrengimui
Planuojamo kelio A10 piketas, km

*Į kelio A10 plėtros teritoriją patenkantys pastatai*

Gyvenamosios paskirties
Negyvenamosios paskirties

**Aptarnavimo infrastruktūra**

*Esama*

Autobusų stotelė

*Planuojama*

Naikinama autobusų stotelė
Planuojama autobusų stotelė

### TRANSPORTO APTARNAVIMUI IR EISMO DALYVIAMS SKIRTI PASLAUGŲ STATINIAI

Degalinė
Kavinė

### INŽINERINĖ INFRASTRUKTŪRA

**Elektros energijos tiekimo infrastruktūra**

*Esama*

110 kV transformatorių pastotė (TP) (apsaugos zona - užstatyta teritorija ir oro erdvė virš jos)
35 kV Elektros skirstomųjų tinklų 35 kV oro linija (apsaugos zona - išilgai oro linijos esanti žemės juosta, kurios ribos po 15 metrų į abi puses nuo kraštinių oro linijos laidų, ir oro erdvė virš šios juostos)
110 kV Elektros perdavimo tinklų 110 kV oro linija (apsaugos zona - išilgai oro linijos esanti žemės juosta, kurios ribos po 20 metrų į abi puses nuo kraštinių oro linijos laidų, ir oro erdvė virš šios juostos)
330 kV Elektros perdavimo tinklų 330 kV oro linija (apsaugos zona - išilgai oro linijos esanti žemės juosta, kurios ribos po 30 metrų į abi puses nuo kraštinių oro linijos laidų, ir oro erdvė virš šios juostos)
Elektros tinklų, statinių ir įrenginių apsaugos zona

*Planuojama*

Naikinama elektros oro linija
Planuojama elektros kabelių požeminė linija (apsaugos zona – išilgai požeminių kabelių linijos esanti žemės juosta, kurios ribos nustatomos matuojant horizontalų atstumą į abi puses nuo šios linijos, vanduo virš jos ir žemė po šia juosta. Požeminių kabelių linijos apsaugos zonos ribos nustatomos atsižvelgus į šių linijų įtampą: iki 110 kV įtampos požeminių kabelių linijoms – po 1 metrą, 110 kV ir aukštesnės kaip 110 kV įtampos požeminių kabelių linijoms – po 2 metrus)
Naikinama elektros tinklų apsaugos zona
Planuojamų elektros tinklų apsaugos zona

**Dujų tiekimo infrastrukūra**

*Esama*

Magistralinio dujotiekio vietovės klasės teritorija (išilgai magistralinio dujotiekio vamzdyno trasos esanti žemės juosta, kurios ribos yra po 200 metrų į abi puses nuo vamzdyno ašies ir 200 metrų atstumu nuo kraštinių jo taškų)

**Ryšių infrastruktūra**

GSM ryšio bokštas
Esama plačiajuosčio interneto (RAIN) šviesolaidinė linija (apsaugos zona – išilgai požeminių elektroninių ryšių tinklų laidinių linijų esanti žemės juosta, kurios ribos yra po vieną metrą į abi puses nuo šių laidinių linijų, vanduo virš jos ir žemė po šia juosta)
Esamo plačiajuosčio interneto RAIN kabelio apsaugos zona

**Vandentvarkos infrastruktūra**

*Planuojama*

Planuojamas paviršinių nuotekų tinklas

### KITAIS PROJEKTAIS SUPLANUOTA INFRASTRUKTŪRA

Suplanuota elektromobilių įkrovimo vieta
Suplanuota plačiajuosčio interneto (RAIN) šviesolaidinė linija
Suplanuoti pirmo prioriteto dviračių/pėsčiųjų takai

### SAUGOMOS TERITORIJOS

**Botaniniai gamtos paveldo objektai**

Medis, medžių alėja

**Hidrogeologiniai gamtos paveldo objektai**

Šaltinis, versmė
Gamtos paveldo objekto buferinės apsaugos zona
Saugomų augalų, gyvūnų ir grybų rūšių radavietė

### NEKILNOJAMOJO KULTŪROS PAVELDO OBJEKTAI IR TERITORIJOS

Kultūros paveldo objektas ir jo unikalus numeris
33331 Kultūros paveldo objektų ir vietovių teritorijos ir jų unikalus numeris
Vizualinės apsaugos pozonis
Apsaugos nuo fizinio poveikio pozonis
Kultūros paveldo objektų ir vietovių teritorijos, kurios arba jų apsaugos zonos patenka ar ribojasi su kelio A10 plėtros teritorija

### ŽEMĖS GELMIŲ IŠTEKLIAI

**Naudingųjų iškasenų telkiniai**

Detaliai išžvalgyti telkiniai (*S* – smėlis, *Ž* – žvyras, *D* – durpės, *Dž* – detali žvalgyba, *488* – telkinio kodas)

**Požeminio vandens vandenvietės**

Eksploatuojama vandenvietė

**Požeminio vandens vandenviečių apsaugos zonos**

Griežto režimo apsaugos juosta (1-oji)
Mikrobiologinės taršos apribojimo juosta (2-oji)
Cheminės taršos apribojimo juosta (3-ioji)
Taršos apribojimo juosta (50 m)

### POTENCIALŪS TARŠOS ŽIDINIAI

**Pramonės, energetikos, transporto ir paslaugų objektai**

Ypatingai didelio pavojingumo
Didelio pavojingumo
Vidutinio pavojingumo

**Teršiančių medžiagų kaupimo ir regeneravimo objektai**

Didelio pavojingumo
Vidutinio pavojingumo

**Gyvulininkystės objektai**

Didelio pavojingumo
Vidutinio pavojingumo

### KARSTINIS REGIONAS IR GEOLOGINIAI REIŠKINIAI

Karstinis regionas
Smegduobė
Įgriuva

### SNIEGO TIRPSMO IR LIŪČIŲ POTVYNIŲ TERITORIJOS

Didelės tikimybės (10%) sniego tirpsmo ir liūčių potvynių teritorija
Vidutinės tikimybės (1%) sniego tirpsmo ir liūčių potvynių teritorija
Mažos tikimybės (0,1%) sniego tirpsmo ir liūčių potvynių teritorija

### KITI ŽYMĖJIMAI

Pastatas
Kapinės
Paviršinio vandens telkinys
Miškas
227 Miško kvartalo riba
Miško sklypo riba
Paviršinio vandens telkinio apsaugos zona
Paviršinio vandens telkinio pakrantės apsaugos juosta

PASTABOS:

1. Kelių A17 ir A10 jungtis bus sprendžiama Valstybinės reikšmės magistralinio kelio A17 Panevėžio aplinkkelio susisiekimo komunikacijų inžinerinės infrastruktūros vystymo plano (toliau – A17 Planas) rengimo metu ir šios jungties sprendiniai bus integruojami į Planą sprendinių konkretizavimo stadijoje, todėl planuojamo kelio A10 ruožo pradžia gali keistis bei Plano sprendiniai, patenkantys į A17 Plano sprendinių įtakos zoną, bus tikslinami.

Plano bendruosiuose sprendiniuose pateikti susisiekimo komunikacijų, inžinerinės infrastruktūros ir su jais susiję sprendiniai yra preliminarūs ir gali būti tikslinami Plano sprendinių konkretizavimo stadijoje.

3. Kelio A10 plėtros teritorija gali būti tikslinama Plano sprendinių konkretizavimo stadijoje.

4. Bendrųjų sprendinių formavimo stadijoje vertinti magistralinių dujotiekių, elektros tinklų aukštos įtampos (330 kV, 110 kV) ir 35 kV oro linijų pertvarkymo sprendiniai bei numatytos paviršinio vandens surinkimo vietos bei išleidimo į aplinką kryptys. Skirstomųjų elektros tinklų (10 kV, 0,4 kV) ir dujotiekių, elektroninių ryšių linijų, vandens tiekimo ir nuotekų, paviršinių nuotekų tvarkymo infrastruktūros planavimo ar pertvarkymo sprendiniai bus detalizuojami Plano sprendinių konkretizavimo stadijoje.

## SITUACIJOS SCHEMA

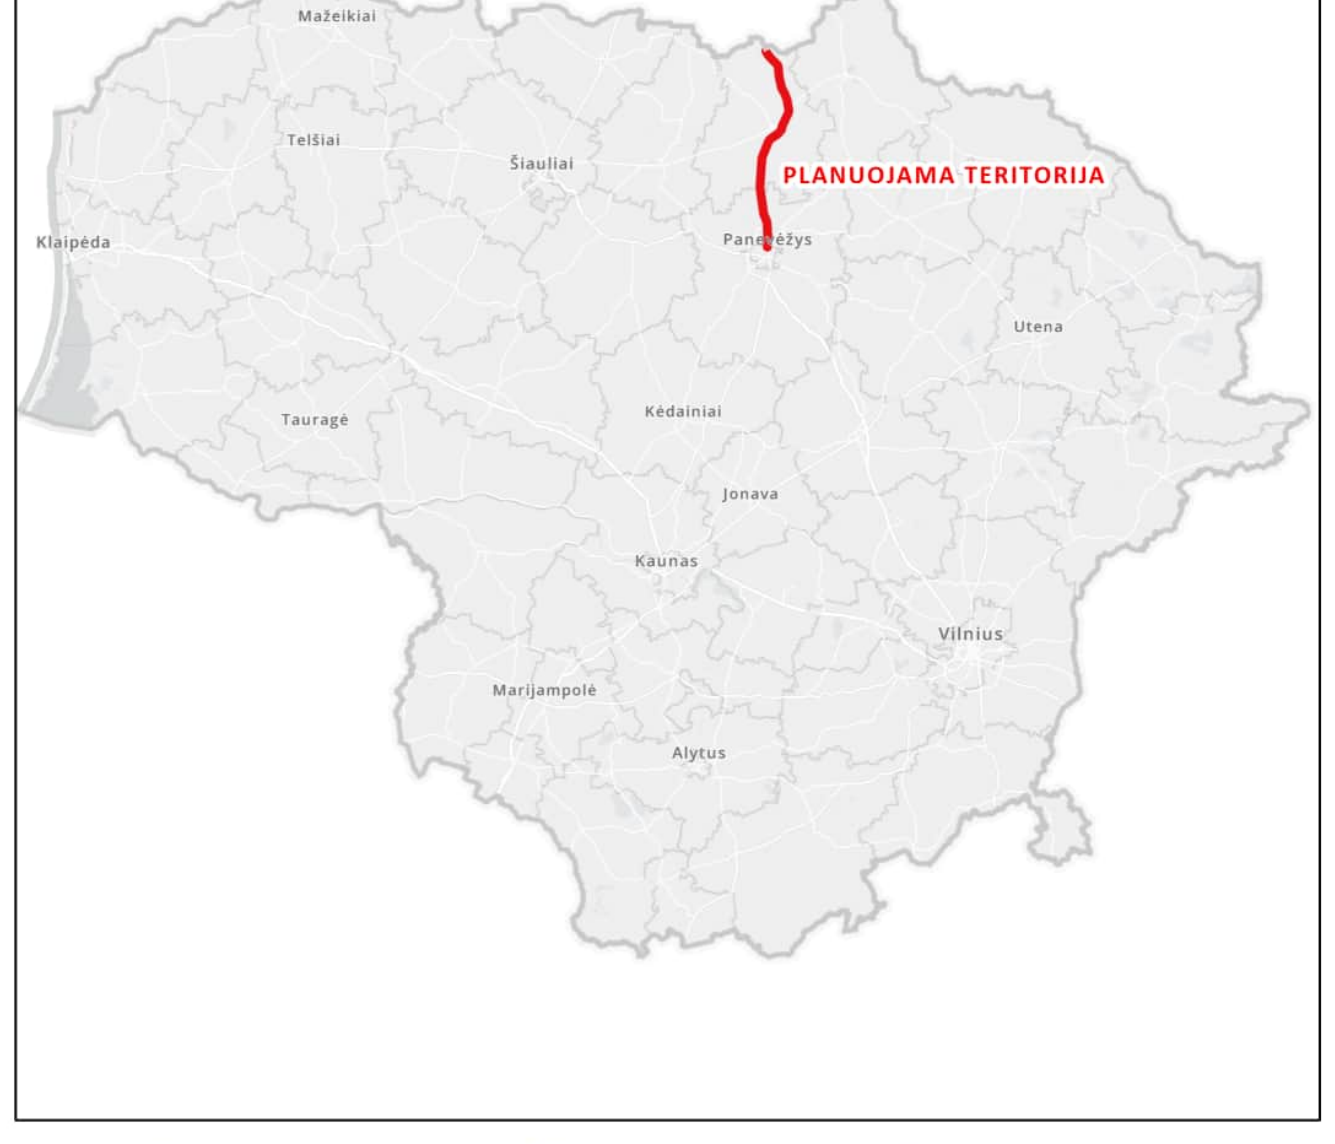

## LAPŲ IŠDĖSTYMO SCHEMA

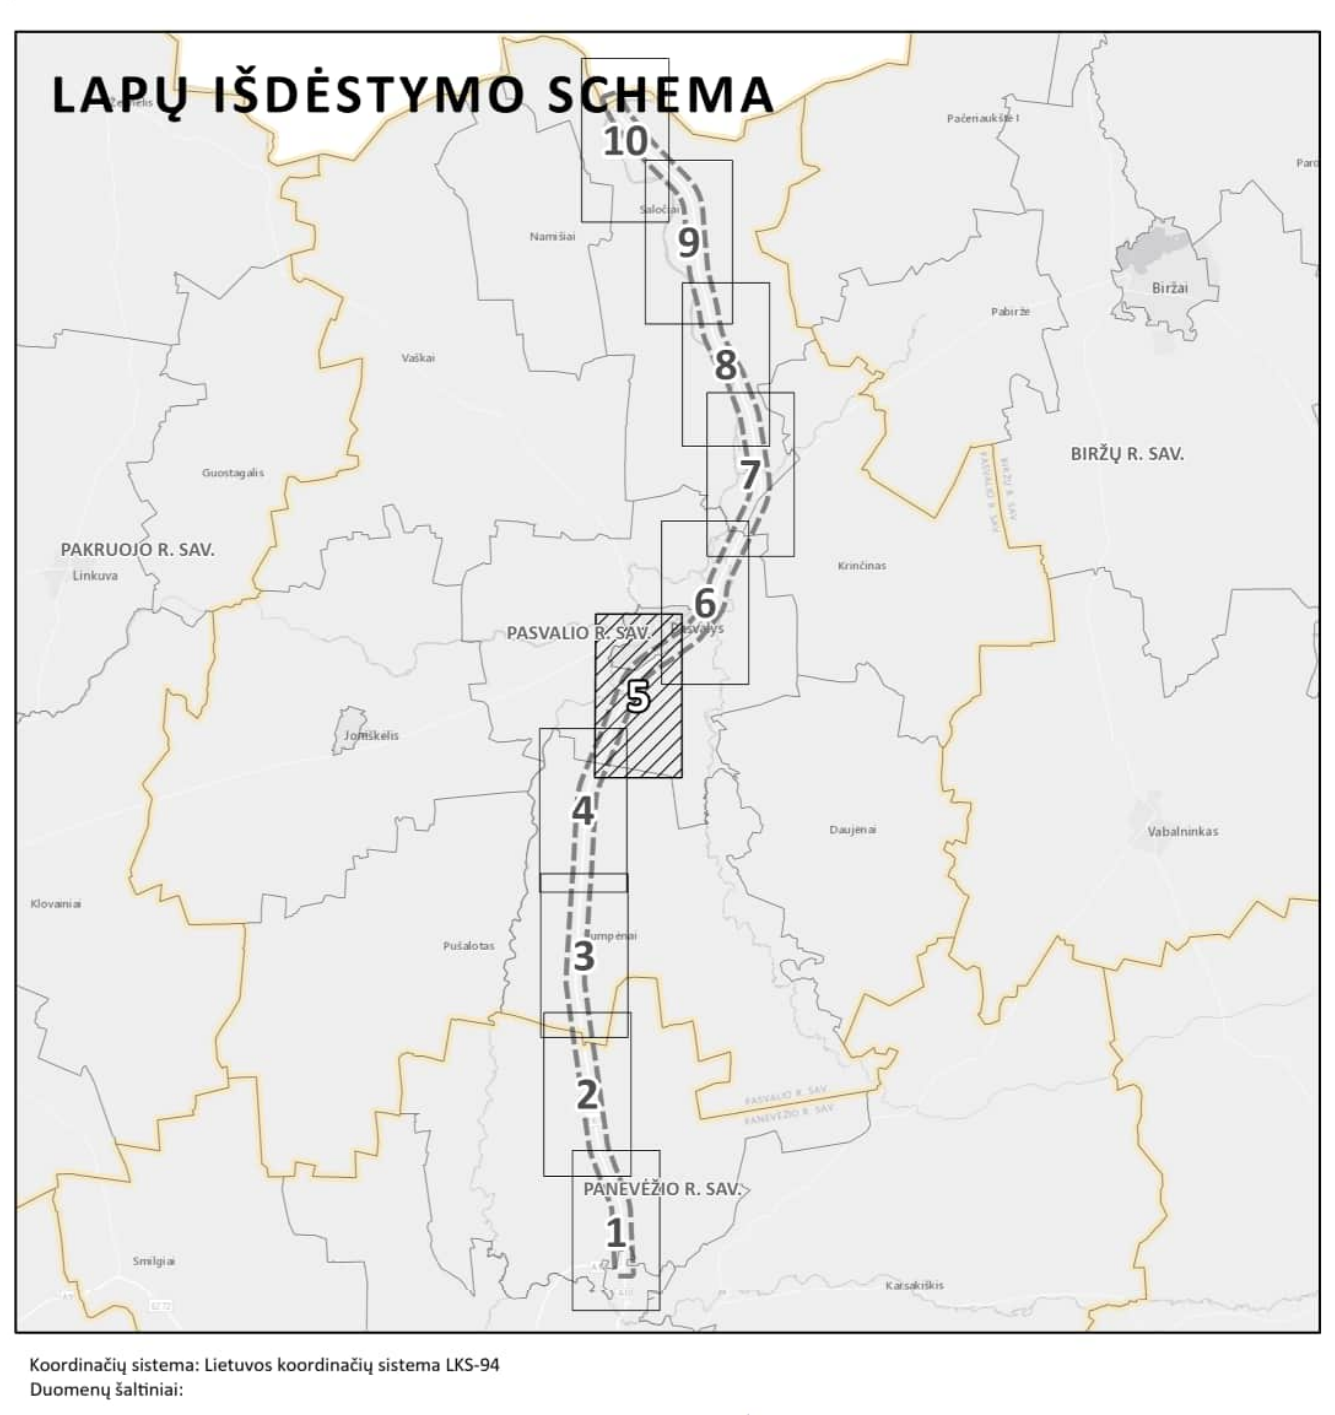

Koordinačių sistema: Lietuvos koordinačių sistema LKS-94
Duomenų šaltiniai:

Lietuvos Respublikos aplinkos ministerija
Georeferencinio pagrindo kadastras.
Lietuvos Respublikos miškų valstybės kadastras.
Lietuvos Respublikos teritorijos M 1:10 000 skaitmeninis rastrinis ortofotografinis žemėlapis.
© Lietuvos Respublikos aplinkos ministerija, 2026 m.

REGISTRŲ CENTRAS
Nekilnojamojo turto registras.
© Valstybės įmonė Registrų centras, 2026 m.

Saugomų teritorijų valstybės kadastras.
© Valstybinė saugomų teritorijų tarnyba prie Aplinkos ministerijos, 2026 m.

Žemės gelmių registras.
© Lietuvos geologijos tarnyba prie Aplinkos ministerijos, 2026 m.

Litgrid
Elektros perdavimo tinklo duomenų rinkinys.
© AB Litgrid, 2026 m.

eso
Elektros skirstomojo tinklo duomenų rinkinys.
Gamtinių dujų skirstomojo tinklo duomenų rinkinys.
© AB ESO, 2026 m.

Amber Grid
Gamtinių dujų perdavimo tinklo duomenų rinkinys.
© AB „Amber Grid“, 2026 m.

Paviršinių vandens telkinių apsaugos zonų ir paviršinių vandens telkinių pakrantės apsaugos juostų žemėlapis (WMS peržiūros paslauga);
Potvynių grėsmės ir rizikos žemėlapiai;
© Aplinkos apsaugos agentūra prie Aplinkos ministerijos, 2026 m.

Kultūros vertybių registras.
© Kultūros paveldo departamentas prie Kultūros ministerijos, 2026 m.

Via Lietuva
Nacionalinis pėsčiųjų ir dviračių takų plėtros žemėlapis.
© AB „Via Lietuva“, 2025 m.

| KVAL. PATV. DOK. NR. | TYRĖNS | | | TERITORIJŲ PLANAVIMO DOKUMENTO PAVADINIMAS<br>VALSTYBINĖS REIKŠMĖS MAGISTRALINIO KELIO A10 PANEVĖŽYS–PASVALYS–RYGA SUSISIEKIMO KOMUNIKACIJŲ INŽINERINĖS INFRASTRUKTŪROS VYSTYMO PLANAS | | |
|---|---|---|---|---|---|---|
| TPV0060 | Teritorijų planavimo vadovė | Jurga Tamkienė | | BRĖŽINIO PAVADINIMAS | MASTELIS | STADIJA |
| A2207 | Projekto vadovė | Lina Norkienė | | BENDRIEJI SPRENDINIAI (KONCEPCIJA).<br>**ALTERNATYVA NR.1** | M 1:5000 | BENDRŲJŲ SPRENDINIŲ FORMAVIMO (KONCEP-CIJA) |
| 13927 | Statinio projekto vadovas | Audrius Stonius | | | | |
| | Teritorijų planavimo susisiekimo dalies vadovė | Laura Daukantienė | | | | |
| | GIS inžinierė | Vilma Vanagaitė | | | | |
| | | | | | | |
| PLANAVIMO ORGANIZATORIUS<br>LIETUVOS RESPUBLIKOS SUSISIEKIMO MINISTERIJA<br>PASLAUGOS PIRKĖJAS<br>Via Lietuva AB „VIA LIETUVA“ | | | | DOKUMENTO ŽYMUO<br>25ARH0016-00-STP-BS.BR-03 | LAPAS<br>5 | LAPŲ<br>10 |

# VALSTYBINĖS REIKŠMĖS MAGISTRALINIO KELIO A10 PANEVĖŽYS–PASVALYS–RYGA SUSISIEKIMO KOMUNIKACIJŲ INŽINERINĖS INFRASTRUKTŪROS VYSTYMO PLANAS

## BENDRIEJI SPRENDINIAI (KONCEPCIJA)

ALTERNATYVA NR.1

M 1:5000

### SUTARTINIAI ŽYMĖJIMAI

- Seniūnijos riba
- Gyvenamosios vietovės riba
- 4400-0915-0049 Žemės sklypo riba ir jo unikalus numeris

### SUSISIEKIMO INFRASTRUKTŪRA

*Esama*

- A10 E85 Valstybinės reikšmės magistralinis kelias ir jo numeris (apsaugos zona - žemės juosta po 70 metrų į abi puses nuo kelio briaunų)
- 144 Valstybinės reikšmės krašto kelias ir jo numeris (apsaugos zona - žemės juosta po 50 metrų nuo kelio briaunų)
- 2012 Valstybinės reikšmės rajoninis kelias ir jo numeris (apsaugos zona - žemės juosta po 20 metrų nuo kelio briaunų)
- Kiti keliai su danga
- Kelias su danga be rišiklių
- Gruntkelis
- Lauko/miško kelias
- Gatvė
- Dviračių/pėsčiųjų takas
- Geležinkelis
- Tiltas, viadukas
- Rekonstruojama A10 kelio atkarpa
- Valstybinės reikšmės kelių apsaugos zonos
- 1 Kelio A10 piketas, km

*Planuojama*

- Susisiekimo ir inžinerinių tinklų koridoriaus teritorija (kelio A10 plėtros teritorija)
- Valstybinės reikšmės magistralinis kelias (I kat., „2+S+2“)
- Pertvarkomas valstybinės reikšmės krašto kelias
- Pertvarkomas valstybinės reikšmės rajoninis kelias
- Jungiamasis kelias, magistralinio kelio priklausinys
- Pėsčiųjų takas
- Dviračių/pėsčiųjų takas
- Kelio ašis
- Planuojamo kelio apsaugos zonos išorinė riba
- Kelio ruožas, kuriame bus taikomos triukšmo mažinimo priemonės
- Naikinamas esamas kelias ar jo atkarpa
- Automobilių tiltas
- Automobilių viadukas (dviejų lygių sankryža)
- Automobilių tunelis (dviejų lygių sankirta)
- Žiedinė sankryža
- Pralaida
- Praėjimas stambiems gyvūnams
- P Planuojama vieta poilsio aikštelės įrengimui
- 1 Planuojamo kelio A10 piketas, km

*Į kelio A10 plėtros teritoriją patenkantys pastatai*

- Gyvenamosios paskirties
- Negyvenamosios paskirties

**Aptarnavimo infrastruktūra**

*Esama*

- Poilsio vieta
- Autobusų stotelė

*Planuojama*

- Naikinama poilsio vieta
- Naikinama autobusų stotelė
- Planuojama autobusų stotelė

### TRANSPORTO APTARNAVIMUI IR EISMO DALYVIAMS SKIRTI PASLAUGŲ STATINIAI

- Degalinė
- Kavinė

### INŽINERINĖ INFRASTRUKTŪRA

**Elektros energijos tiekimo infrastruktūra**

*Esama*

- 110 kV transformatorių pastotė (TP) (apsaugos zona - užstatyta teritorija ir oro erdvė virš jos)
- 35 kV Elektros skirstomųjų tinklų 35 kV oro linija (apsaugos zona - išilgai oro linijos esanti žemės juosta, kurios ribos po 15 metrų į abi puses nuo kraštinių oro linijos laidų, ir oro erdvė virš šios juostos)
- 110 kV Elektros perdavimo tinklų 110 kV oro linija (apsaugos zona - išilgai oro linijos esanti žemės juosta, kurios ribos po 20 metrų į abi puses nuo kraštinių oro linijos laidų, ir oro erdvė virš šios juostos)
- 330 kV Elektros perdavimo tinklų 330 kV oro linija (apsaugos zona - išilgai oro linijos esanti žemės juosta, kurios ribos po 30 metrų į abi puses nuo kraštinių oro linijos laidų, ir oro erdvė virš šios juostos)
- Elektros tinklų, statinių ir įrenginių apsaugos zona

*Planuojama*

- Naikinama elektros oro linija
- Planuojama elektros kabelių požeminė linija (apsaugos zona – išilgai požeminių kabelių linijos esanti žemės juosta, kurios ribos nustatomos matuojant horizontalų atstumą į abi puses nuo šios linijos, vanduo virš jos ir žemė po šia juosta. Požeminių kabelių linijos apsaugos zonos ribos nustatomos atsižvelgus į šių linijų įtampą: iki 110 kV įtampos požeminių kabelių linijoms – po 1 metrą, 110 kV ir aukštesnės kaip 110 kV įtampos požeminių kabelių linijoms – po 2 metrus)
- Naikinama elektros tinklų apsaugos zona
- Planuojamų elektros tinklų apsaugos zona

**Ryšių infrastruktūra**

- Esama plačiajuosčio interneto (RAIN) šviesolaidinė linija (apsaugos zona – išilgai požeminių elektroninių ryšių tinklų laidinių linijų esanti žemės juosta, kurios ribos yra po vieną metrą į abi puses nuo šių laidinių linijų, vanduo virš jos ir žemė po šia juosta)
- Esamo plačiajuosčio interneto RAIN kabelio apsaugos zona

**Vandentvarkos infrastruktūra**

*Planuojama*

- Planuojamas paviršinių nuotekų tinklas

### KITAIS PROJEKTAIS SUPLANUOTA INFRASTRUKTŪRA

- Suplanuota elektromobilių įkrovimo vieta
- Suplanuota plačiajuosčio interneto (RAIN) šviesolaidinė linija

### SAUGOMOS TERITORIJOS

- Draustinio riba
- Natura 2000 buveinių apsaugai svarbios teritorijos riba

**Botaniniai gamtos paveldo objektai**

- Medis, medžių alėja

**Hidrogeologiniai gamtos paveldo objektai**

- Šaltinis, versmė
- Gamtos paveldo objekto buferinės apsaugos zona
- Saugomų augalų, gyvūnų ir grybų rūšių radavietė

### NEKILNOJAMOJO KULTŪROS PAVELDO OBJEKTAI IR TERITORIJOS

- Kultūros paveldo objektas ir jo unikalus numeris
- 33331 Kultūros paveldo objektų ir vietovių teritorijos ir jų unikalus numeris
- Apsaugos nuo fizinio poveikio pozonis
- Kultūros paveldo objektų ir vietovių teritorijos, kurios arba jų apsaugos zonos patenka ar ribojasi su kelio A10 plėtros teritorija

### ŽEMĖS GELMIŲ IŠTEKLIAI

**Požeminio vandens vandenvietės**

- Eksploatuojama vandenvietė

**Požeminio vandens vandenviečių apsaugos zonos**

- Griežto režimo apsaugos juosta (1-oji)
- Mikrobiologinės taršos apribojimo juosta (2-oji)
- Cheminės taršos apribojimo juosta (3-ioji)
- Taršos apribojimo juosta (50 m)

### POTENCIALŪS TARŠOS ŽIDINIAI

**Pramonės, energetikos, transporto ir paslaugų objektai**

- Ypatingai didelio pavojingumo
- Didelio pavojingumo
- Vidutinio pavojingumo

**Teršiančių medžiagų kaupimo ir regeneravimo objektai**

- Ypatingai didelio pavojingumo
- Didelio pavojingumo
- Vidutinio pavojingumo

**Gyvulininkystės objektai**

- Vidutinio pavojingumo

### KARSTINIS REGIONAS IR GEOLOGINIAI REIŠKINIAI

- Karstinis regionas
- Smegduobė
- Įgriuva

### SNIEGO TIRPSMO IR LIŪČIŲ POTVYNIŲ TERITORIJOS

- Didelės tikimybės (10%) sniego tirpsmo ir liūčių potvynių teritorija
- Vidutinės tikimybės (1%) sniego tirpsmo ir liūčių potvynių teritorija
- Mažos tikimybės (0,1%) sniego tirpsmo ir liūčių potvynių teritorija

### KITI ŽYMĖJIMAI

- Pastatas
- Kapinės
- Paviršinio vandens telkinys
- Pelkė
- Miškas
- Valstybinės reikšmės miškų plotas
- 227 Miško kvartalo riba
- Miško sklypo riba
- Paviršinio vandens telkinio apsaugos zona
- Paviršinio vandens telkinio pakrantės apsaugos juosta

PASTABOS:

1. Kelių A17 ir A10 jungtis bus sprendžiama Valstybinės reikšmės magistralinio kelio A17 Panevėžio aplinkkelio susisiekimo komunikacijų inžinerinės infrastruktūros vystymo plano (toliau – A17 Planas) rengimo metu ir šios jungties sprendiniai bus integruojami į Planą sprendinių konkretizavimo stadijoje, todėl planuojamo kelio A10 ruožo pradžia gali keistis bei Plano sprendiniai, patenkantys į A17 Plano sprendinių įtakos zoną, bus tikslinami.
Plano bendruosiuose sprendiniuose pateikti susisiekimo komunikacijų, inžinerinės infrastruktūros ir su jais susiję sprendiniai yra preliminarūs ir gali būti tikslinami Plano sprendinių konkretizavimo stadijoje.
3. Kelio A10 plėtros teritorija gali būti tikslinama Plano sprendinių konkretizavimo stadijoje.
4. Bendrųjų sprendinių formavimo stadijoje vertinti magistralinių dujotiekių, elektros tinklų aukštos įtampos (330 kV, 110 kV) ir 35 kV oro linijų pertvarkymo sprendiniai bei numatytos paviršinio vandens surinkimo vietos bei išleidimo į aplinką kryptys. Skirstomųjų elektros tinklų (10 kV, 0,4 kV) ir dujotiekių, elektroninių ryšių linijų, vandens tiekimo ir nuotekų, paviršinių nuotekų tvarkymo infrastruktūros planavimo ar pertvarkymo sprendiniai bus detalizuojami Plano sprendinių konkretizavimo stadijoje.

## SITUACIJOS SCHEMA

## LAPŲ IŠDĖSTYMO SCHEMA

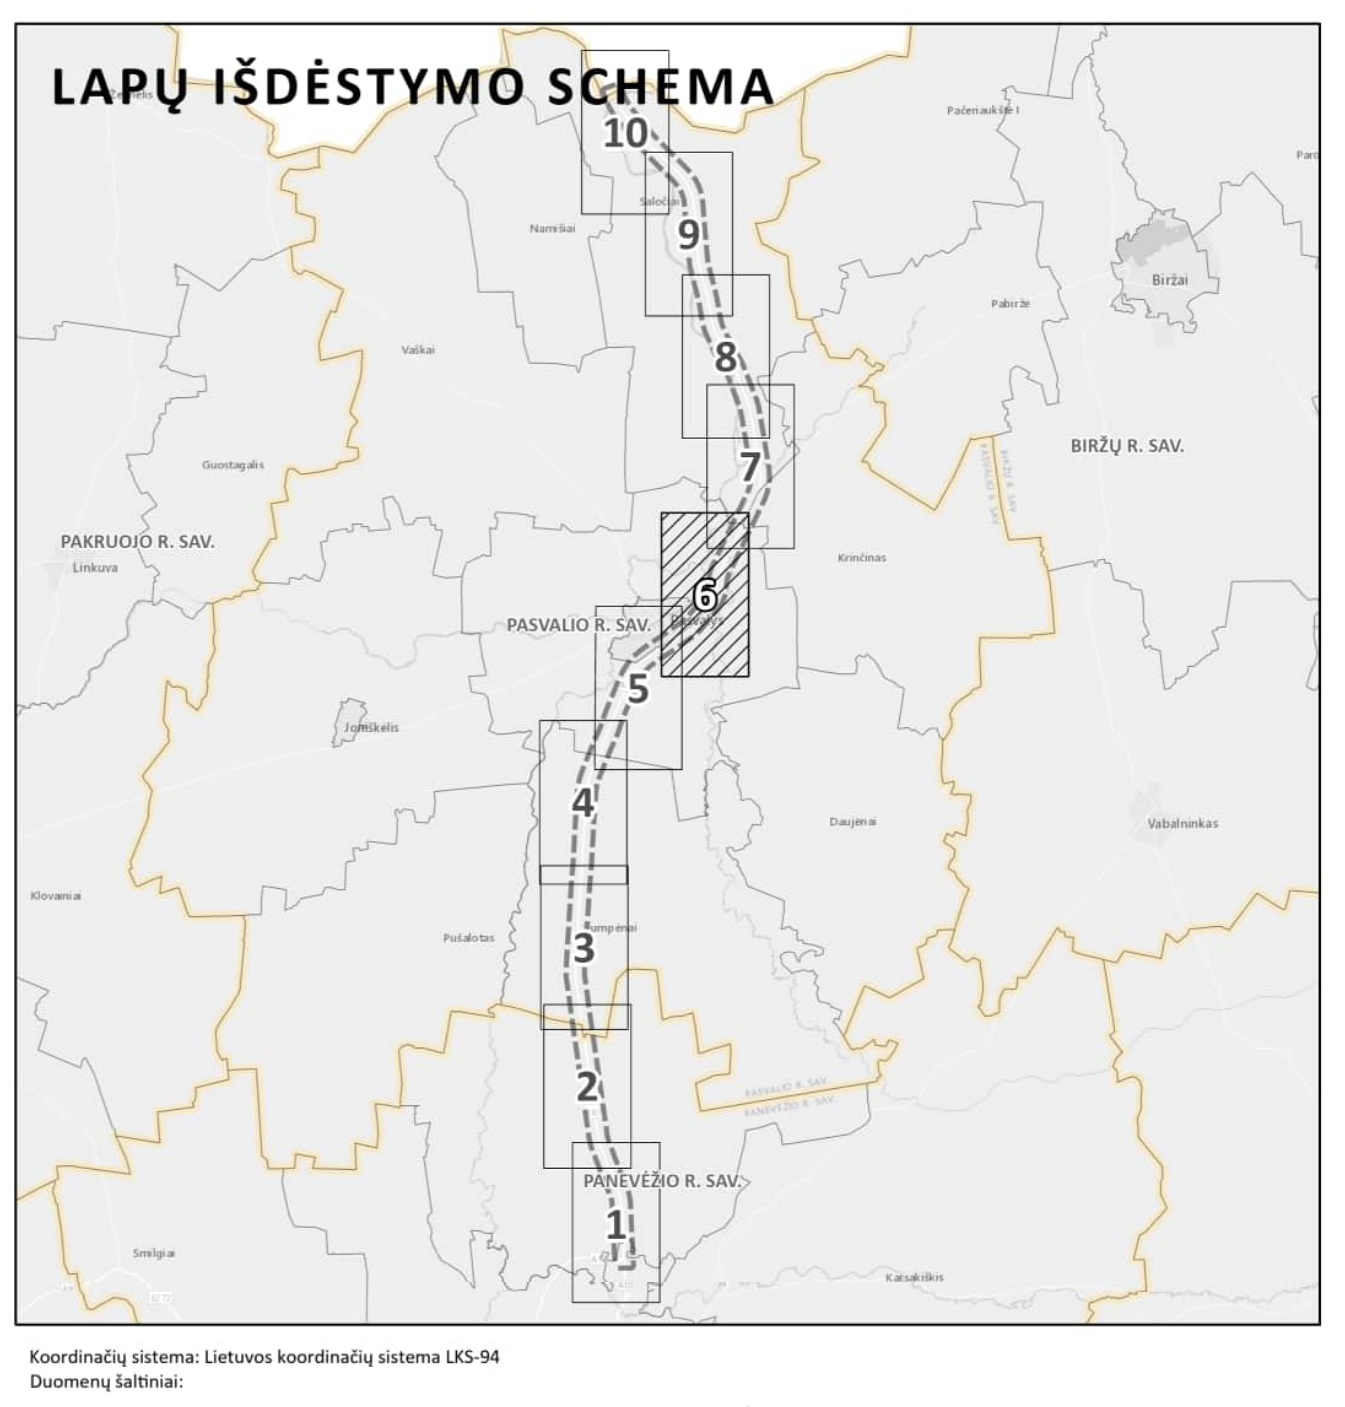

Koordinačių sistema: Lietuvos koordinačių sistema LKS-94
Duomenų šaltiniai:

Georeferencinio pagrindo kadastras.
Lietuvos Respublikos miškų valstybės kadastras.
Lietuvos Respublikos teritorijos M 1:10 000 skaitmeninis rastrinis ortofotografinis žemėlapis.
© Lietuvos Respublikos aplinkos ministerija, 2026 m.

Nekilnojamojo turto registras.
© Valstybės įmonė Registrų centras, 2026 m.

Saugomų teritorijų valstybės kadastras.
© Valstybinė saugomų teritorijų tarnyba prie Aplinkos ministerijos, 2026 m.

Žemės gelmių registras.
© Lietuvos geologijos tarnyba prie Aplinkos ministerijos, 2026 m.

Elektros perdavimo tinklo duomenų rinkinys.
© AB Litgrid, 2026 m.

Elektros skirstomojo tinklo duomenų rinkinys.
Gamtinių dujų skirstomojo tinklo duomenų rinkinys.
© AB ESO, 2026 m.

Gamtinių dujų perdavimo tinklo duomenų rinkinys.
© AB „Amber Grid“, 2026 m.

Paviršinių vandens telkinių apsaugos zonų ir paviršinių vandens telkinių pakrantės apsaugos juostų žemėlapis (WMS peržiūros paslauga);
Potvynių grėsmės ir rizikos žemėlapiai;
© Aplinkos apsaugos agentūra prie Aplinkos ministerijos, 2026 m.

Kultūros vertybių registras.
© Kultūros paveldo departamentas prie Kultūros ministerijos, 2026 m.

Nacionalinis pėsčiųjų ir dviračių takų plėtros žemėlapis.
© AB „Via Lietuva“, 2025 m.

| KVAL. PATV. DOK. NR. | TYRÉNS | | | TERITORIJŲ PLANAVIMO DOKUMENTO PAVADINIMAS<br>**VALSTYBINĖS REIKŠMĖS MAGISTRALINIO KELIO A10 PANEVĖŽYS–PASVALYS–RYGA SUSISIEKIMO KOMUNIKACIJŲ INŽINERINĖS INFRASTRUKTŪROS VYSTYMO PLANAS** | | |
|---|---|---|---|---|---|---|
| TPV0060 | Teritorijų planavimo vadovė | Jurga Tamkienė | | BRĖŽINIO PAVADINIMAS | MASTELIS | STADIJA |
| A2207 | Projekto vadovė | Lina Norkienė | | BENDRIEJI SPRENDINIAI (KONCEPCIJA).<br>**ALTERNATYVA NR.1** | M 1:5000 | BENDRŲJŲ SPRENDINIŲ FORMAVIMO (KONCEP-CIJA) |
| 13927 | Statinio projekto vadovas | Audrius Stonius | | | | |
| | Teritorijų planavimo susisiekimo dalies vadovė | Laura Daukantienė | | | | |
| | GIS inžinierė | Vilma Vanagaitė | | | | |
| | | | | | | |
| PLANAVIMO ORGANIZATORIUS<br>LIETUVOS RESPUBLIKOS SUSISIEKIMO MINISTERIJA<br>PASLAUGOS PIRKĖJAS<br>AB „VIA LIETUVA“ | | | | DOKUMENTO ŽYMUO | LAPAS | LAPŲ |
| | | | | 25ARH0016-00-STP-BS.BR-03 | 6 | 10 |

# VALSTYBINĖS REIKŠMĖS MAGISTRALINIO KELIO A10 PANEVĖŽYS–PASVALYS–RYGA SUSISIEKIMO KOMUNIKACIJŲ INŽINERINĖS INFRASTRUKTŪROS VYSTYMO PLANAS

## BENDRIEJI SPRENDINIAI (KONCEPCIJA)

ALTERNATYVA NR.1

M 1:5000

### SUTARTINIAI ŽYMĖJIMAI

- Seniūnijos riba
- Gyvenamosios vietovės riba
- 4400-0915-0049 Žemės sklypo riba ir jo unikalus numeris

### SUSISIEKIMO INFRASTRUKTŪRA

*Esama*

- A10 E85 Valstybinės reikšmės magistralinis kelias ir jo numeris (apsaugos zona - žemės juosta po 70 metrų į abi puses nuo kelio briaunų)
- 144 Valstybinės reikšmės krašto kelias ir jo numeris (apsaugos zona - žemės juosta po 50 metrų nuo kelio briaunų)
- 2012 Valstybinės reikšmės rajoninis kelias ir jo numeris (apsaugos zona - žemės juosta po 20 metrų nuo kelio briaunų)
- Kiti keliai su danga
- Kelias su danga be rišiklių
- Gruntkelis
- Lauko/miško kelias
- Gatvė
- Dviračių/pėsčiųjų takas
- Geležinkelis
- Tiltas, viadukas
- Rekonstruojama A10 kelio atkarpa
- Valstybinės reikšmės kelių apsaugos zonos
- 1 Kelio A10 piketas, km

*Planuojama*

- Susisiekimo ir inžinerinių tinklų koridoriaus teritorija (kelio A10 plėtros teritorija)
- Valstybinės reikšmės magistralinis kelias (I kat., „2+S+2“)
- Valstybinės reikšmės magistralinis kelias (IIa kat., „2+1 (1 dešinėje)“)
- Valstybinės reikšmės magistralinis kelias (IIa kat., „2+1 (1kairėje)“)
- Pertvarkomas valstybinės reikšmės krašto kelias
- Pertvarkomas valstybinės reikšmės rajoninis kelias
- Jungiamasis kelias, magistralinio kelio priklausinys
- Pėsčiųjų takas
- Dviračių/pėsčiųjų takas
- Kelio ašis
- Planuojamo kelio apsaugos zonos išorinė riba
- Kelio ruožas, kuriame bus taikomos triukšmo mažinimo priemonės
- Naikinamas esamas kelias ar jo atkarpa
- Automobilių tiltas
- Automobilių viadukas (dviejų lygių sankryža)
- Automobilių tunelis (dviejų lygių sankirta)
- Žiedinė sankryža
- Tiltas/pralaida (su natūraliu dugnu)
- Pralaida (su natūraliu dugnu)
- Pralaida
- Požeminė pėsčiųjų perėja
- Praėjimas stambiems gyvūnams
- 1 Planuojamo kelio A10 piketas, km

*Į kelio A10 plėtros teritoriją patenkantys pastatai*

- Gyvenamosios paskirties

**Aptarnavimo infrastruktūra**

*Esama*

- Poilsio vieta
- Autobusų stotelė

*Planuojama*

- Naikinama autobusų stotelė
- Planuojama autobusų stotelė

### TRANSPORTO APTARNAVIMUI IR EISMO DALYVIAMS SKIRTI PASLAUGŲ STATINIAI

- Degalinė
- Kavinė

### INŽINERINĖ INFRASTRUKTŪRA

**Elektros energijos tiekimo infrastruktūra**

*Esama*

- 35 kV Elektros skirstomųjų tinklų 35 kV oro linija (apsaugos zona - išilgai oro linijos esanti žemės juosta, kurios ribos po 15 metrų į abi puses nuo kraštinių oro linijos laidų, ir oro erdvė virš šios juostos)
- 110 kV Elektros perdavimo tinklų 110 kV oro linija (apsaugos zona - išilgai oro linijos esanti žemės juosta, kurios ribos po 20 metrų į abi puses nuo kraštinių oro linijos laidų, ir oro erdvė virš šios juostos)
- 330 kV Elektros perdavimo tinklų 330 kV oro linija (apsaugos zona - išilgai oro linijos esanti žemės juosta, kurios ribos po 30 metrų į abi puses nuo kraštinių oro linijos laidų, ir oro erdvė virš šios juostos)
- Elektros tinklų, statinių ir įrenginių apsaugos zona

**Dujų tiekimo infrastrukūra**

*Esama*

- DSS Dujų skirstymo stotis (DSS) (apsaugos zona - žemės juosta, kurios ribos yra 25 metrų atstumu aplink teritorijos aptvėrimą, virš šios juostos esanti oro erdvė ir žemė po šia juosta)
- Dj Magistralinio dujotiekio vamzdynas (apsaugos zona - išilgai vamzdyno trasos esanti žemės juosta, kurios ribos yra po 25 metrus į abi puses nuo vamzdyno ašies, virš šios juostos esanti oro erdvė, po šia juosta esanti žemė bei vanduo virš šios juostos ir po ja)
- Magistralinio dujotiekio apsaugos zona
- Magistralinio dujotiekio vietovės klasės teritorija (išilgai magistralinio dujotiekio vamzdyno trasos esanti žemės juosta, kurios ribos yra po 200 metrų į abi puses nuo vamzdyno ašies ir 200 metrų atstumu nuo kraštinių jo taškų)

**Ryšių infrastruktūra**

- Esama plačiajuosčio interneto (RAIN) šviesolaidinė linija (apsaugos zona – išilgai požeminių elektroninių ryšių tinklų laidinių linijų esanti žemės juosta, kurios ribos yra po vieną metrą į abi puses nuo šių laidinių linijų, vanduo virš jos ir žemė po šia juosta)
- Esamo plačiajuosčio interneto RAIN kabelio apsaugos zona

**Vandentvarkos infrastruktūra**

*Planuojama*

- L-1 Planuojamas paviršinių nuotekų tinklas

### KITAIS PROJEKTAIS SUPLANUOTA INFRASTRUKTŪRA

- Suplanuota plačiajuosčio interneto (RAIN) šviesolaidinė linija

### SAUGOMOS TERITORIJOS

- Valstybinio parko riba
- Draustinio riba
- Natura 2000 buveinių apsaugai svarbios teritorijos riba
- Europos Bendrijos svarbos buveinės teritorija ir jos tipo kodas

**Botaniniai gamtos paveldo objektai**

- Medis, medžių alėja
- Gamtos paveldo objekto buferinės apsaugos zona
- Saugomų augalų, gyvūnų ir grybų rūšių radavietė
- Raudonkepurio aksombaravykio apsaugos zona

### NEKILNOJAMOJO KULTŪROS PAVELDO OBJEKTAI IR TERITORIJOS

- Kultūros paveldo objektas ir jo unikalus numeris
- 33331 Kultūros paveldo objektų ir vietovių teritorijos ir jų unikalus numeris
- Apsaugos nuo fizinio poveikio pozonis
- Kultūros paveldo objektų ir vietovių teritorijos, kurios arba jų apsaugos zonos patenka ar ribojasi su kelio A10 plėtros teritorija

### ŽEMĖS GELMIŲ IŠTEKLIAI

**Naudingųjų iškasenų telkiniai**

- Detaliai išžvalgyti telkiniai (*S* – smėlis, *Ž* – žvyras, *D* – durpės, *Dž* – detali žvalgyba, *488* – telkinio kodas)

**Požeminio vandens vandenvietės**

- Eksploatuojama vandenvietė

**Požeminio vandens vandenviečių apsaugos zonos**

- Griežto režimo apsaugos juosta (1-oji)
- Mikrobiologinės taršos apribojimo juosta (2-oji)
- Taršos apribojimo juosta (50 m)

### POTENCIALŪS TARŠOS ŽIDINIAI

**Pramonės, energetikos, transporto ir paslaugų objektai**

- Ypatingai didelio pavojingumo
- Didelio pavojingumo

**Teršiančių medžiagų kaupimo ir regeneravimo objektai**

- Didelio pavojingumo
- Vidutinio pavojingumo

**Gyvulininkystės objektai**

- Vidutinio pavojingumo

### KARSTINIS REGIONAS IR GEOLOGINIAI REIŠKINIAI

- Karstinis regionas
- Smegduobė

### SNIEGO TIRPSMO IR LIŪČIŲ POTVYNIŲ TERITORIJOS

- Didelės tikimybės (10%) sniego tirpsmo ir liūčių potvynių teritorija
- Vidutinės tikimybės (1%) sniego tirpsmo ir liūčių potvynių teritorija
- Mažos tikimybės (0,1%) sniego tirpsmo ir liūčių potvynių teritorija

### KITI ŽYMĖJIMAI

- Pastatas
- Kapinės
- Paviršinio vandens telkinys
- Pelkė
- Miškas
- Valstybinės reikšmės miškų plotas
- 227 Miško kvartalo riba
- Miško sklypo riba
- Paviršinio vandens telkinio apsaugos zona
- Paviršinio vandens telkinio pakrantės apsaugos juosta

PASTABOS:

1. Kelių A17 ir A10 jungtis bus sprendžiama Valstybinės reikšmės magistralinio kelio A17 Panevėžio aplinkkelio susisiekimo komunikacijų inžinerinės infrastruktūros vystymo plano (toliau – A17 Planas) rengimo metu ir šios jungties sprendiniai bus integruojami į Planą sprendinių konkretizavimo stadijoje, todėl planuojamo kelio A10 ruožo pradžia gali keistis bei Plano sprendiniai, patenkantys į A17 Plano sprendinių įtakos zoną, bus tikslinami.

Plano bendruosiuose sprendiniuose pateikti susisiekimo komunikacijų, inžinerinės infrastruktūros ir su jais susiję sprendiniai yra preliminarūs ir gali būti tikslinami Plano sprendinių konkretizavimo stadijoje.

3. Kelio A10 plėtros teritorija gali būti tikslinama Plano sprendinių konkretizavimo stadijoje.

4. Bendrųjų sprendinių formavimo stadijoje vertinti magistralinių dujotiekių, elektros tinklų aukštos įtampos (330 kV, 110 kV) ir 35 kV oro linijų pertvarkymo sprendiniai bei numatytos paviršinio vandens surinkimo vietos bei išleidimo į aplinką kryptys. Skirstomųjų elektros tinklų (10 kV, 0,4 kV) ir dujotiekių, elektroninių ryšių linijų, vandens tiekimo ir nuotekų, paviršinių nuotekų tvarkymo infrastruktūros planavimo ar pertvarkymo sprendiniai bus detalizuojami Plano sprendinių konkretizavimo stadijoje.

## SITUACIJOS SCHEMA

## LAPŲ IŠDĖSTYMO SCHEMA

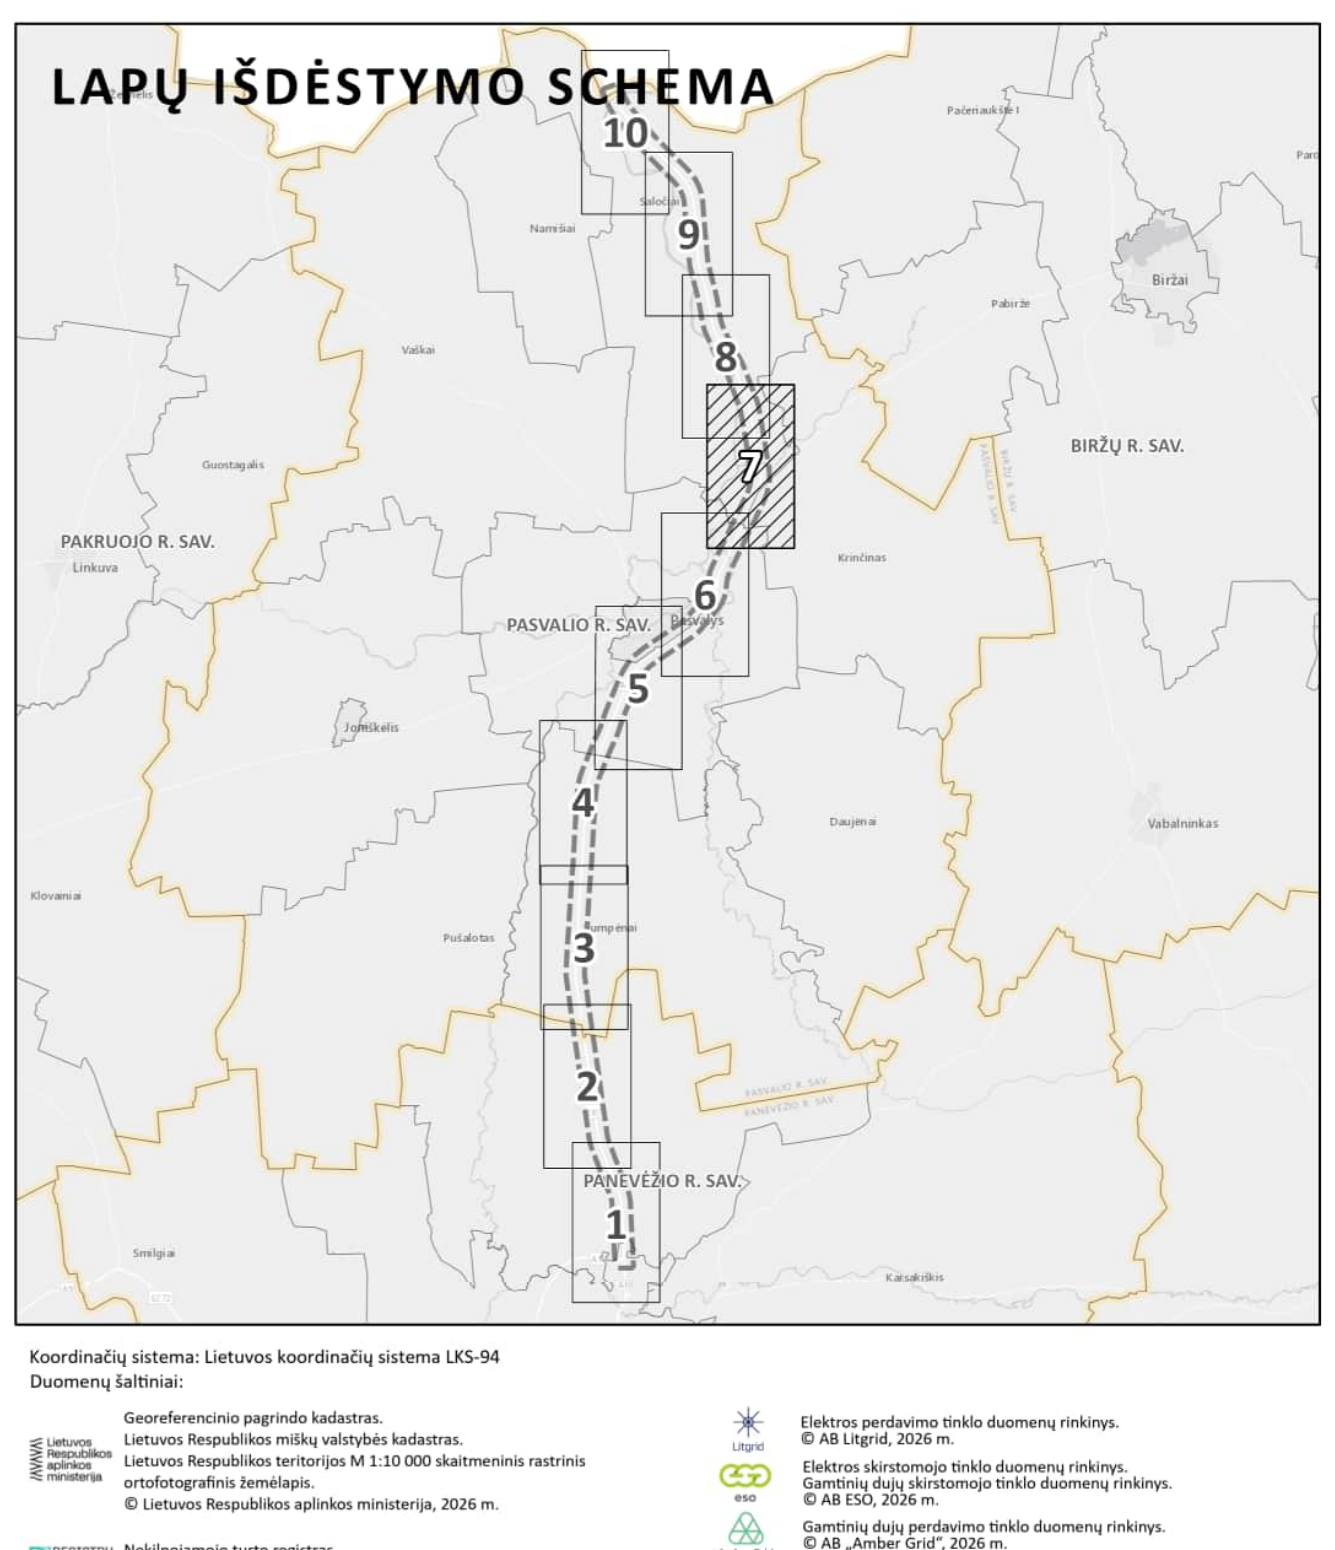

Koordinačių sistema: Lietuvos koordinačių sistema LKS-94

Duomenų šaltiniai:

Georeferencinio pagrindo kadastras.
Lietuvos Respublikos miškų valstybės kadastras.
Lietuvos Respublikos teritorijos M 1:10 000 skaitmeninis rastrinis ortofotografinis žemėlapis.
© Lietuvos Respublikos aplinkos ministerija, 2026 m.

Nekilnojamojo turto registras.
© Valstybės įmonė Registrų centras, 2026 m.

Saugomų teritorijų valstybės kadastras.
© Valstybinė saugomų teritorijų tarnyba prie Aplinkos ministerijos, 2026 m.

Žemės gelmių registras.
© Lietuvos geologijos tarnyba prie Aplinkos ministerijos, 2026 m.

Elektros perdavimo tinklo duomenų rinkinys.
© AB Litgrid, 2026 m.

Elektros skirstomojo tinklo duomenų rinkinys.
Gamtinių dujų skirstomojo tinklo duomenų rinkinys.
© AB ESO, 2026 m.

Gamtinių dujų perdavimo tinklo duomenų rinkinys.
© AB „Amber Grid“, 2026 m.

Paviršinių vandens telkinių apsaugos zonų ir paviršinių vandens telkinių pakrantės apsaugos juostų žemėlapis (WMS peržiūros paslauga);
Potvynių grėsmės ir rizikos žemėlapiai;
© Aplinkos apsaugos agentūra prie Aplinkos ministerijos, 2026 m.

Kultūros vertybių registras.
© Kultūros paveldo departamentas prie Kultūros ministerijos, 2026 m.

Nacionalinis pėsčiųjų ir dviračių takų plėtros žemėlapis.
© AB „Via Lietuva“, 2025 m.

| KVAL. PATV. DOK. NR. | TYRÉNS | | | TERITORIJŲ PLANAVIMO DOKUMENTO PAVADINIMAS<br>**VALSTYBINĖS REIKŠMĖS MAGISTRALINIO KELIO A10 PANEVĖŽYS–PASVALYS–RYGA SUSISIEKIMO KOMUNIKACIJŲ INŽINERINĖS INFRASTRUKTŪROS VYSTYMO PLANAS** | | |
|---|---|---|---|---|---|---|
| TPV0060 | Teritorijų planavimo vadovė | Jurga Tamkienė | | BRĖŽINIO PAVADINIMAS | MASTELIS | STADIJA |
| A2207 | Projekto vadovė | Lina Norkienė | | BENDRIEJI SPRENDINIAI (KONCEPCIJA).<br>**ALTERNATYVA NR.1** | M 1:5000 | BENDRŲJŲ SPRENDINIŲ FORMAVIMO (KONCEP-CIJA) |
| 13927 | Statinio projekto vadovas | Audrius Stonius | | | | |
| | Teritorijų planavimo susisiekimo dalies vadovė | Laura Daukantienė | | | | |
| | GIS inžinierė | Vilma Vanagaitė | | | | |
| | | | | | | |
| PLANAVIMO ORGANIZATORIUS<br>LIETUVOS RESPUBLIKOS SUSISIEKIMO MINISTERIJA<br>PASLAUGOS PIRKĖJAS<br>Via Lietuva AB „VIA LIETUVA“ | | | | DOKUMENTO ŽYMUO | LAPAS | LAPŲ |
| | | | | 25ARH0016-00-STP-BS.BR-03 | 7 | 10 |

# VALSTYBINĖS REIKŠMĖS MAGISTRALINIO KELIO A10 PANEVĖŽYS–PASVALYS–RYGA SUSISIEKIMO KOMUNIKACIJŲ INŽINERINĖS INFRASTRUKTŪROS VYSTYMO PLANAS

## BENDRIEJI SPRENDINIAI (KONCEPCIJA)

ALTERNATYVA NR.1

M 1:5000

### SUTARTINIAI ŽYMĖJIMAI

Seniūnijos riba
Gyvenamosios vietovės riba
4400-0915-0049 Žemės sklypo riba ir jo unikalus numeris

### SUSISIEKIMO INFRASTRUKTŪRA

*Esama*

A10 E85 Valstybinės reikšmės magistralinis kelias ir jo numeris (apsaugos zona - žemės juosta po 70 metrų į abi puses nuo kelio briaunų)
144 Valstybinės reikšmės krašto kelias ir jo numeris (apsaugos zona - žemės juosta po 50 metrų nuo kelio briaunų)
2012 Valstybinės reikšmės rajoninis kelias ir jo numeris (apsaugos zona - žemės juosta po 20 metrų nuo kelio briaunų)
Kiti keliai su danga
Kelias su danga be rišiklių
Gruntkelis
Lauko/miško kelias
Gatvė
Tiltas, viadukas
Rekonstruojama A10 kelio atkarpa
Valstybinės reikšmės kelių apsaugos zonos
1 Kelio A10 piketas, km

*Planuojama*

Susisiekimo ir inžinerinių tinklų koridoriaus teritorija (kelio A10 plėtros teritorija)
Valstybinės reikšmės magistralinis kelias (IIa kat., „2+1 (1 dešinėje)“)
Valstybinės reikšmės magistralinis kelias (IIa kat., „2+1 (1kairėje)“)
Jungiamasis kelias, magistralinio kelio priklausinys
Pėsčiųjų takas
Dviračių/pėsčiųjų takas
Kelio ašis
Planuojamo kelio apsaugos zonos išorinė riba
Kelio ruožas, kuriame bus taikomos triukšmo mažinimo priemonės
Naikinamas esamas kelias ar jo atkarpa
Automobilių tunelis (dviejų lygių sankirta)
Pralaida (su natūraliu dugnu)
Pralaida
Požeminė pėsčiųjų perėja
Praėjimas smulkiems ir vidutiniams gyvūnams
Praėjimas smulkiems gyvūnams
1 Planuojamo kelio A10 piketas, km

*Į kelio A10 plėtros teritoriją patenkantys pastatai*

Gyvenamosios paskirties
Negyvenamosios paskirties

**Aptarnavimo infrastruktūra**

*Esama*

Autobusų stotelė

*Planuojama*

Naikinama poilsio vieta
Naikinama autobusų stotelė
Planuojama autobusų stotelė

### INŽINERINĖ INFRASTRUKTŪRA

**Elektros energijos tiekimo infrastruktūra**

*Esama*

35 kV Elektros skirstomųjų tinklų 35 kV oro linija (apsaugos zona - išilgai oro linijos esanti žemės juosta, kurios ribos po 15 metrų į abi puses nuo kraštinių oro linijos laidų, ir oro erdvė virš šios juostos)
Elektros tinklų, statinių ir įrenginių apsaugos zona

**Ryšių infrastruktūra**

GSM ryšio bokštas
Esama plačiajuosčio interneto (RAIN) šviesolaidinė linija (apsaugos zona – išilgai požeminių elektroninių ryšių tinklų laidinių linijų esanti žemės juosta, kurios ribos yra po vieną metrą į abi puses nuo šių laidinių linijų, vanduo virš jos ir žemė po šia juosta)
Esamo plačiajuosčio interneto RAIN kabelio apsaugos zona

**Vandentvarkos infrastruktūra**

*Planuojama*

Planuojamas paviršinių nuotekų tinklas

### KITAIS PROJEKTAIS SUPLANUOTA INFRASTRUKTŪRA

Suplanuota plačiajuosčio interneto (RAIN) šviesolaidinė linija

### SAUGOMOS TERITORIJOS

Valstybinio parko riba
Draustinio riba
Natura 2000 buveinių apsaugai svarbios teritorijos riba
Saugomų augalų, gyvūnų ir grybų rūšių radavietė

### NEKILNOJAMOJO KULTŪROS PAVELDO OBJEKTAI IR TERITORIJOS

Kultūros paveldo objektas ir jo unikalus numeris
33331 Kultūros paveldo objektų ir vietovių teritorijos ir jų unikalus numeris
Kultūros paveldo objektų ir vietovių teritorijos, kurios arba jų apsaugos zonos patenka ar ribojasi su kelio A10 plėtros teritorija

### ŽEMĖS GELMIŲ IŠTEKLIAI

**Požeminio vandens vandenvietės**

Eksploatuojama vandenvietė

**Požeminio vandens vandenviečių apsaugos zonos**

Griežto režimo apsaugos juosta (1-oji)
50 Taršos apribojimo juosta (50 m)

### POTENCIALŪS TARŠOS ŽIDINIAI

**Pramonės, energetikos, transporto ir paslaugų objektai**

Didelio pavojingumo

**Teršiančių medžiagų kaupimo ir regeneravimo objektai**

Didelio pavojingumo
Vidutinio pavojingumo

**Gyvulininkystės objektai**

Vidutinio pavojingumo

### KARSTINIS REGIONAS IR GEOLOGINIAI REIŠKINIAI

Karstinis regionas
Smegduobė
Įgriuva

### SNIEGO TIRPSMO IR LIŪČIŲ POTVYNIŲ TERITORIJOS

Didelės tikimybės (10%) sniego tirpsmo ir liūčių potvynių teritorija
Vidutinės tikimybės (1%) sniego tirpsmo ir liūčių potvynių teritorija
Mažos tikimybės (0,1%) sniego tirpsmo ir liūčių potvynių teritorija

### KITI ŽYMĖJIMAI

Pastatas
Kapinės
Paviršinio vandens telkinys
Miškas
Valstybinės reikšmės miškų plotas
227 Miško kvartalo riba
Miško sklypo riba
Paviršinio vandens telkinio apsaugos zona
Paviršinio vandens telkinio pakrantės apsaugos juosta

PASTABOS:

1. Kelių A17 ir A10 jungtis bus sprendžiama Valstybinės reikšmės magistralinio kelio A17 Panevėžio aplinkkelio susisiekimo komunikacijų inžinerinės infrastruktūros vystymo plano (toliau – A17 Planas) rengimo metu ir šios jungties sprendiniai bus integruojami į Planą sprendinių konkretizavimo stadijoje, todėl planuojamo kelio A10 ruožo pradžia gali keistis bei Plano sprendiniai, patenkantys į A17 Plano sprendinių įtakos zoną, bus tikslinami.

Plano bendruosiuose sprendiniuose pateikti susisiekimo komunikacijų, inžinerinės infrastruktūros ir su jais susiję sprendiniai yra preliminarūs ir gali būti tikslinami Plano sprendinių konkretizavimo stadijoje.

3. Kelio A10 plėtros teritorija gali būti tikslinama Plano sprendinių konkretizavimo stadijoje.

4. Bendrųjų sprendinių formavimo stadijoje vertinti magistralinių dujotiekių, elektros tinklų aukštos įtampos (330 kV, 110 kV) ir 35 kV oro linijų pertvarkymo sprendiniai bei numatytos paviršinio vandens surinkimo vietos bei išleidimo į aplinką kryptys. Skirstomųjų elektros tinklų (10 kV, 0,4 kV) ir dujotiekių, elektroninių ryšių linijų, vandens tiekimo ir nuotekų, paviršinių nuotekų tvarkymo infrastruktūros planavimo ar pertvarkymo sprendiniai bus detalizuojami Plano sprendinių konkretizavimo stadijoje.

## SITUACIJOS SCHEMA

## LAPŲ IŠDĖSTYMO SCHEMA

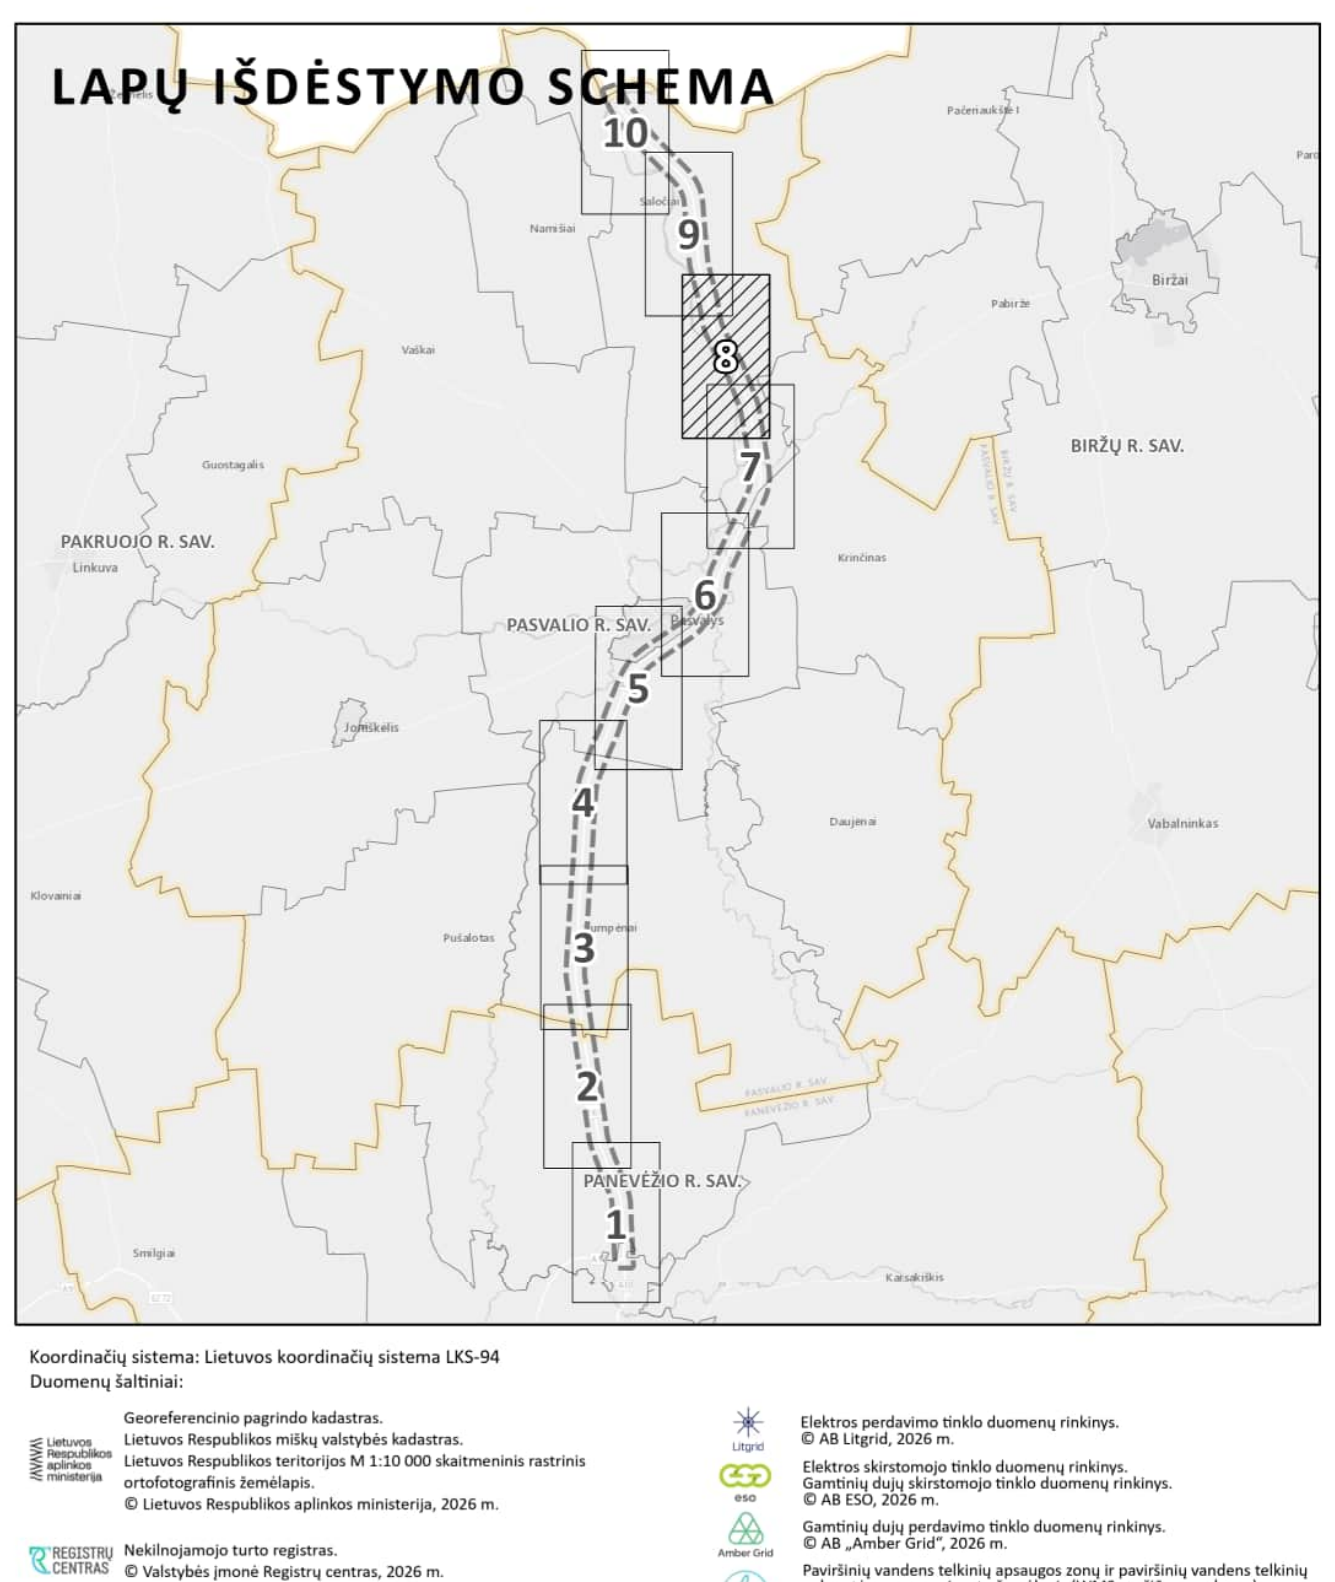

Koordinačių sistema: Lietuvos koordinačių sistema LKS-94
Duomenų šaltiniai:

Georeferencinio pagrindo kadastras.
Lietuvos Respublikos miškų valstybės kadastras.
Lietuvos Respublikos teritorijos M 1:10 000 skaitmeninis rastrinis ortofotografinis žemėlapis.
© Lietuvos Respublikos aplinkos ministerija, 2026 m.

Nekilnojamojo turto registras.
© Valstybės įmonė Registrų centras, 2026 m.

Saugomų teritorijų valstybės kadastras.
© Valstybinė saugomų teritorijų tarnyba prie Aplinkos ministerijos, 2026 m.

Žemės gelmių registras.
© Lietuvos geologijos tarnyba prie Aplinkos ministerijos, 2026 m.

Elektros perdavimo tinklo duomenų rinkinys.
© AB Litgrid, 2026 m.

Elektros skirstomojo tinklo duomenų rinkinys.
Gamtinių dujų skirstomojo tinklo duomenų rinkinys.
© AB ESO, 2026 m.

Gamtinių dujų perdavimo tinklo duomenų rinkinys.
© AB „Amber Grid“, 2026 m.

Paviršinių vandens telkinių apsaugos zonų ir paviršinių vandens telkinių pakrantės apsaugos juostų žemėlapis (WMS peržiūros paslauga);
Potvynių grėsmės ir rizikos žemėlapiai;
© Aplinkos apsaugos agentūra prie Aplinkos ministerijos, 2026 m.

Kultūros vertybių registras.
© Kultūros paveldo departamentas prie Kultūros ministerijos, 2026 m.

Nacionalinis pėsčiųjų ir dviračių takų plėtros žemėlapis.
© AB „Via Lietuva“, 2025 m.

| KVAL. PATV. DOK. NR. | TYRÉNS | | | TERITORIJŲ PLANAVIMO DOKUMENTO PAVADINIMAS<br>**VALSTYBINĖS REIKŠMĖS MAGISTRALINIO KELIO A10 PANEVĖŽYS–PASVALYS–RYGA SUSISIEKIMO KOMUNIKACIJŲ INŽINERINĖS INFRASTRUKTŪROS VYSTYMO PLANAS** | | |
|---|---|---|---|---|---|---|
| TPV0060 | Teritorijų planavimo vadovė | Jurga Tamkienė | | BRĖŽINIO PAVADINIMAS | MASTELIS | STADIJA |
| A2207 | Projekto vadovė | Lina Norkienė | | BENDRIEJI SPRENDINIAI (KONCEPCIJA).<br>**ALTERNATYVA NR.1** | M 1:5000 | BENDRŲJŲ SPRENDINIŲ FORMAVIMO (KONCEP-CIJA) |
| 13927 | Statinio projekto vadovas | Audrius Stonius | | | | |
| | Teritorijų planavimo susisiekimo dalies vadovė | Laura Daukantienė | | | | |
| | GIS inžinierė | Vilma Vanagaitė | | | | |
| | | | | | | |
| PLANAVIMO ORGANIZATORIUS<br>LIETUVOS RESPUBLIKOS SUSISIEKIMO MINISTERIJA<br>PASLAUGOS PIRKĖJAS<br>AB „VIA LIETUVA“ | | | | DOKUMENTO ŽYMUO | LAPAS | LAPŲ |
| | | | | 25ARH0016-00-STP-BS.BR-03 | 8 | 10 |

# VALSTYBINĖS REIKŠMĖS MAGISTRALINIO KELIO A10 PANEVĖŽYS–PASVALYS–RYGA SUSISIEKIMO KOMUNIKACIJŲ INŽINERINĖS INFRASTRUKTŪROS VYSTYMO PLANAS

## BENDRIEJI SPRENDINIAI (KONCEPCIJA)

ALTERNATYVA NR.1

M 1:5000

**SUTARTINIAI ŽYMĖJIMAI**

- Gyvenamosios vietovės riba
- Pasienio ruožo riba
- 4400-0915-0049 Žemės sklypo riba ir jo unikalus numeris

**SUSISIEKIMO INFRASTRUKTŪRA**

*Esama*

- A10 E85 Valstybinės reikšmės magistralinis kelias ir jo numeris (apsaugos zona - žemės juosta po 70 metrų į abi puses nuo kelio briaunų)
- 144 Valstybinės reikšmės krašto kelias ir jo numeris (apsaugos zona - žemės juosta po 50 metrų nuo kelio briaunų)
- 2012 Valstybinės reikšmės rajoninis kelias ir jo numeris (apsaugos zona - žemės juosta po 20 metrų nuo kelio briaunų)
- Kiti keliai su danga
- Kelias su danga be rišiklių
- Gruntkelis
- Lauko/miško kelias
- Gatvė
- Dviračių/pėsčiųjų takas
- Tiltas, viadukas
- Rekonstruojama A10 kelio atkarpa
- Valstybinės reikšmės kelių apsaugos zonos
- Kelio A10 piketas, km

*Planuojama*

- Susisiekimo ir inžinerinių tinklų koridoriaus teritorija (kelio A10 plėtros teritorija)
- Valstybinės reikšmės magistralinis kelias (I kat., „2+S+2“)
- Valstybinės reikšmės magistralinis kelias (IIa kat., „2+1 (1 dešinėje)“)
- Valstybinės reikšmės magistralinis kelias (IIa kat., „2+1 (1kairėje)“)
- Pertvarkomas valstybinės reikšmės rajoninis kelias
- Jungiamasis kelias, magistralinio kelio priklausinys
- Pėsčiųjų takas
- Dviračių/pėsčiųjų takas
- Kelio ašis
- Planuojamo kelio apsaugos zonos išorinė riba
- Kelio ruožas, kuriame bus taikomos triukšmo mažinimo priemonės
- Naikinamas esamas kelias ar jo atkarpa
- Automobilių viadukas (dviejų lygių sankryža)
- Žiedinė sankryža
- Pralaida (su natūraliu dugnu)
- Pralaida
- Požeminė pėsčiųjų perėja
- Praėjimas smulkiems gyvūnams
- Planuojamo kelio A10 piketas, km

*Į kelio A10 plėtros teritoriją patenkantys pastatai*

- Gyvenamosios paskirties
- Negyvenamosios paskirties

**Aptarnavimo infrastruktūra**

*Esama*

- Autobusų stotelė

*Planuojama*

- Naikinama autobusų stotelė
- Planuojama autobusų stotelė

**TRANSPORTO APTARNAVIMUI IR EISMO DALYVIAMS SKIRTI PASLAUGŲ STATINIAI**

- Kavinė

**INŽINERINĖ INFRASTRUKTŪRA**

**Elektros energijos tiekimo infrastruktūra**

*Esama*

- 35 kV transformatorinė (apsaugos zona - 5 metrų pločio žemės juosta aplink transformatorinę ir oro erdvė virš šios juostos)
- 35 kV Elektros skirstomųjų tinklų 35 kV oro linija (apsaugos zona - išilgai oro linijos esanti žemės juosta, kurios ribos po 15 metrų į abi puses nuo kraštinių oro linijos laidų, ir oro erdvė virš šios juostos)
- Elektros tinklų, statinių ir įrenginių apsaugos zona

**Ryšių infrastruktūra**

- GSM ryšio bokštas
- Esama plačiajuosčio interneto (RAIN) šviesolaidinė linija (apsaugos zona – išilgai požeminių elektroninių ryšių tinklų laidinių linijų esanti žemės juosta, kurios ribos yra po vieną metrą į abi puses nuo šių laidinių linijų, vanduo virš jos ir žemė po šia juosta)
- Esamo plačiajuosčio interneto RAIN kabelio apsaugos zona

**Vandentvarkos infrastruktūra**

*Planuojama*

- Planuojamas paviršinių nuotekų tinklas

**KITAIS PROJEKTAIS SUPLANUOTA INFRASTRUKTŪRA**

- Suplanuota plačiajuosčio interneto (RAIN) šviesolaidinė linija

**SAUGOMOS TERITORIJOS**

- Draustinio riba

**Botaniniai gamtos paveldo objektai**

- Medis, medžių alėja
- Gamtos paveldo objekto buferinės apsaugos zona
- Saugomų augalų, gyvūnų ir grybų rūšių radavietė

**NEKILNOJAMOJO KULTŪROS PAVELDO OBJEKTAI IR TERITORIJOS**

- Kultūros paveldo objektas ir jo unikalus numeris
- 33331 Kultūros paveldo objektų ir vietovių teritorijos ir jų unikalus numeris
- Vizualinės apsaugos pozonis
- Apsaugos nuo fizinio poveikio pozonis
- Kultūros paveldo objektų ir vietovių teritorijos, kurios arba jų apsaugos zonos patenka ar ribojasi su kelio A10 plėtros teritorija

**ŽEMĖS GELMIŲ IŠTEKLIAI**

**Požeminio vandens vandenvietės**

- Eksploatuojama vandenvietė

**Požeminio vandens vandenviečių apsaugos zonos**

- Griežto režimo apsaugos juosta (1-oji)
- III B Cheminės taršos apribojimo juostos (3-iosios) „B“ sektorius
- 50 Taršos apribojimo juosta (50 m)

**POTENCIALŪS TARŠOS ŽIDINIAI**

**Pramonės, energetikos, transporto ir paslaugų objektai**

- Ypatingai didelio pavojingumo
- Didelio pavojingumo
- Vidutinio pavojingumo

**Teršiančių medžiagų kaupimo ir regeneravimo objektai**

- Didelio pavojingumo
- Vidutinio pavojingumo

**Gyvulininkystės objektai**

- Vidutinio pavojingumo

**KARSTINIS REGIONAS IR GEOLOGINIAI REIŠKINIAI**

- Karstinis regionas
- Smegduobė
- Įgriuva

**SNIEGO TIRPSMO IR LIŪČIŲ POTVYNIŲ TERITORIJOS**

- Didelės tikimybės (10%) sniego tirpsmo ir liūčių potvynių teritorija
- Vidutinės tikimybės (1%) sniego tirpsmo ir liūčių potvynių teritorija
- Mažos tikimybės (0,1%) sniego tirpsmo ir liūčių potvynių teritorija

**KITI ŽYMĖJIMAI**

- Pastatas
- Kapinės
- Paviršinio vandens telkinys
- Miškas
- Valstybinės reikšmės miškų plotas
- 227 Miško kvartalo riba
- Miško sklypo riba
- Paviršinio vandens telkinio apsaugos zona
- Paviršinio vandens telkinio pakrantės apsaugos juosta

PASTABOS:

1. Kelių A17 ir A10 jungtis bus sprendžiama Valstybinės reikšmės magistralinio kelio A17 Panevėžio aplinkkelio susisiekimo komunikacijų inžinerinės infrastruktūros vystymo plano (toliau – A17 Planas) rengimo metu ir šios jungties sprendiniai bus integruojami į Planą sprendinių konkretizavimo stadijoje, todėl planuojamo kelio A10 ruožo pradžia gali keistis bei Plano sprendiniai, patenkantys į A17 Plano sprendinių įtakos zoną, bus tikslinami.

Plano bendruosiuose sprendiniuose pateikti susisiekimo komunikacijų, inžinerinės infrastruktūros ir su jais susiję sprendiniai yra preliminarūs ir gali būti tikslinami Plano sprendinių konkretizavimo stadijoje.

3. Kelio A10 plėtros teritorija gali būti tikslinama Plano sprendinių konkretizavimo stadijoje.

4. Bendrųjų sprendinių formavimo stadijoje vertinti magistralinių dujotiekių, elektros tinklų aukštos įtampos (330 kV, 110 kV) ir 35 kV oro linijų pertvarkymo sprendiniai bei numatytos paviršinio vandens surinkimo vietos bei išleidimo į aplinką kryptys. Skirstomųjų elektros tinklų (10 kV, 0,4 kV) ir dujotiekių, elektroninių ryšių linijų, vandens tiekimo ir nuotekų, paviršinių nuotekų tvarkymo infrastruktūros planavimo ar pertvarkymo sprendiniai bus detalizuojami Plano sprendinių konkretizavimo stadijoje.

## SITUACIJOS SCHEMA

## LAPŲ IŠDĖSTYMO SCHEMA

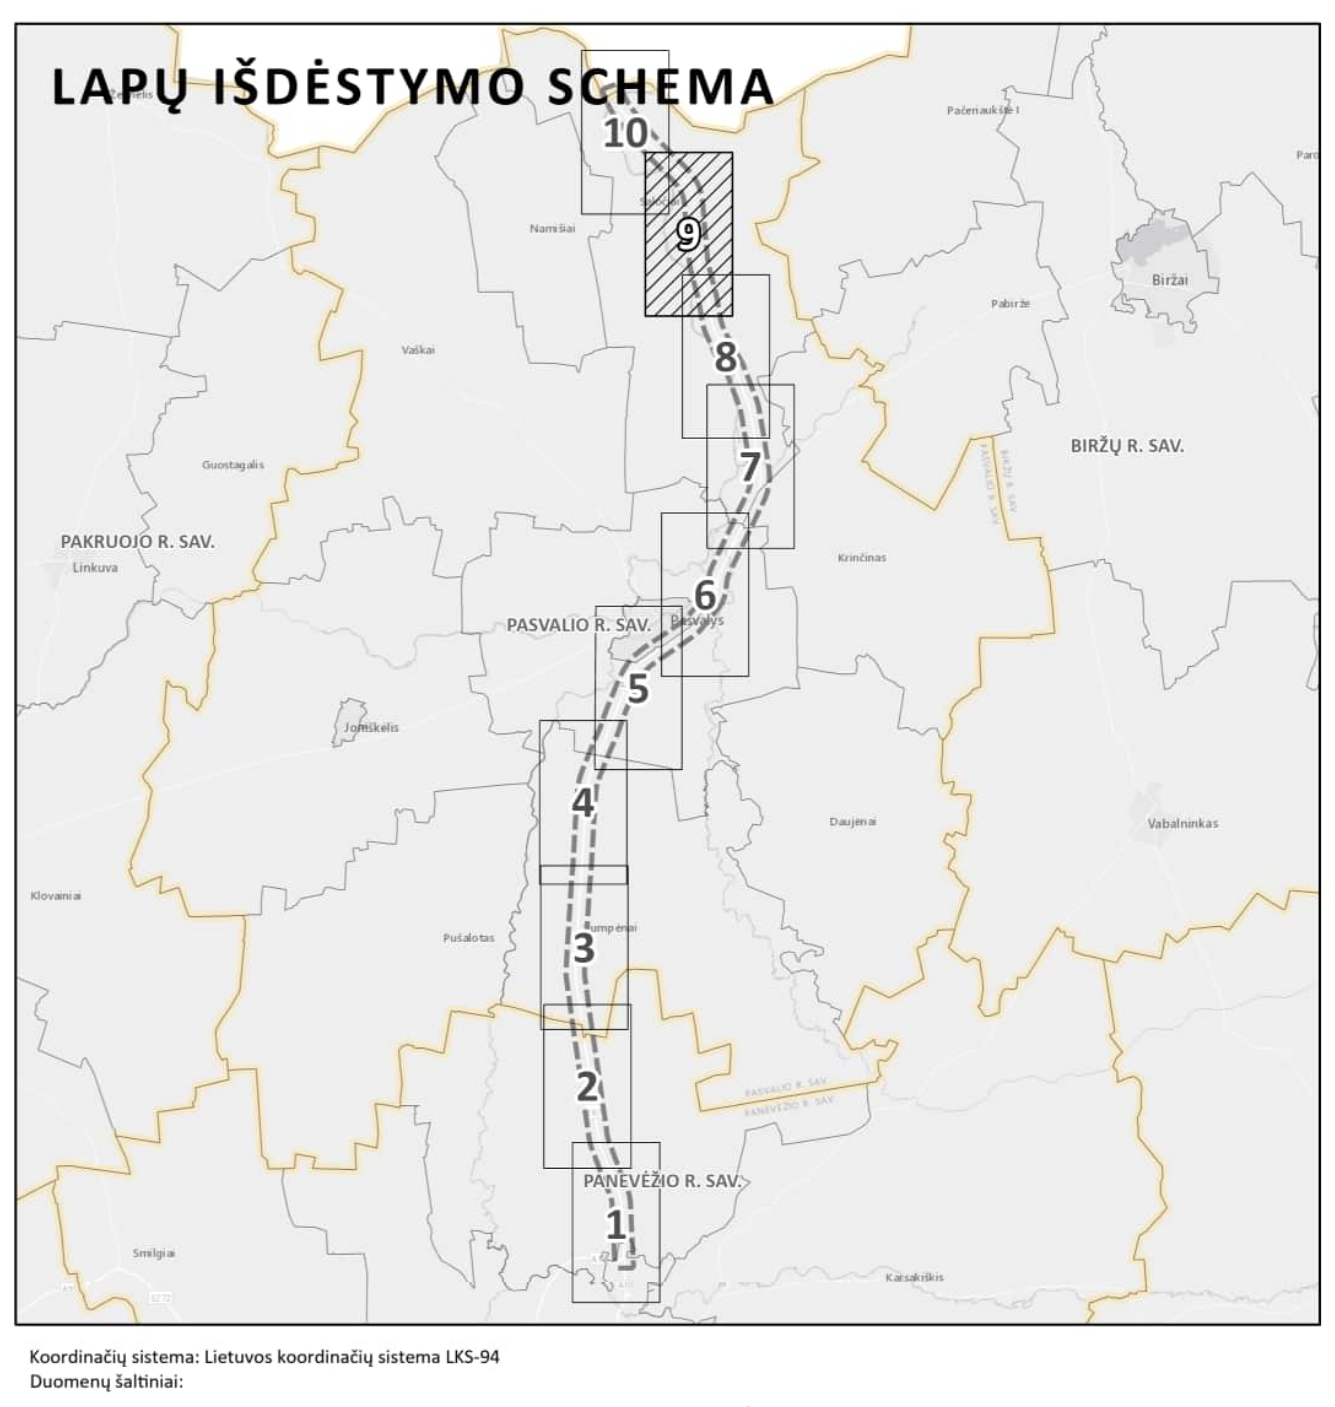

Koordinačių sistema: Lietuvos koordinačių sistema LKS-94
Duomenų šaltiniai:

Georeferencinio pagrindo kadastras.
Lietuvos Respublikos miškų valstybės kadastras.
Lietuvos Respublikos teritorijos M 1:10 000 skaitmeninis rastrinis ortofotografinis žemėlapis.
© Lietuvos Respublikos aplinkos ministerija, 2026 m.

Nekilnojamojo turto registras.
© Valstybės įmonė Registrų centras, 2026 m.

Saugomų teritorijų valstybės kadastras.
© Valstybinė saugomų teritorijų tarnyba prie Aplinkos ministerijos, 2026 m.

Žemės gelmių registras.
© Lietuvos geologijos tarnyba prie Aplinkos ministerijos, 2026 m.

Elektros perdavimo tinklo duomenų rinkinys.
© AB Litgrid, 2026 m.

Elektros skirstomojo tinklo duomenų rinkinys.
Gamtinių dujų skirstomojo tinklo duomenų rinkinys.
© AB ESO, 2026 m.

Gamtinių dujų perdavimo tinklo duomenų rinkinys.
© AB „Amber Grid“, 2026 m.

Paviršinių vandens telkinių apsaugos zonų ir paviršinių vandens telkinių pakrantės apsaugos juostų žemėlapis (WMS peržiūros paslauga);
Potvynių grėsmės ir rizikos žemėlapiai;
© Aplinkos apsaugos agentūra prie Aplinkos ministerijos, 2026 m.

Kultūros vertybių registras.
© Kultūros paveldo departamentas prie Kultūros ministerijos, 2026 m.

Nacionalinis pėsčiųjų ir dviračių takų plėtros žemėlapis.
© AB „Via Lietuva“, 2025 m.

| KVAL. PATV. DOK. NR. | TYRÉNS | | | TERITORIJŲ PLANAVIMO DOKUMENTO PAVADINIMAS<br>VALSTYBINĖS REIKŠMĖS MAGISTRALINIO KELIO A10 PANEVĖŽYS–PASVALYS–RYGA SUSISIEKIMO KOMUNIKACIJŲ INŽINERINĖS INFRASTRUKTŪROS VYSTYMO PLANAS | | |
|---|---|---|---|---|---|---|
| TPV0060 | Teritorijų planavimo vadovė | Jurga Tamkienė | | BRĖŽINIO PAVADINIMAS | MASTELIS | STADIJA |
| A2207 | Projekto vadovė | Lina Norkienė | | BENDRIEJI SPRENDINIAI (KONCEPCIJA).<br>**ALTERNATYVA NR.1** | M 1:5000 | BENDRŲJŲ SPRENDINIŲ FORMAVIMO (KONCEP-CIJA) |
| 13927 | Statinio projekto vadovas | Audrius Stonius | | | | |
| | Teritorijų planavimo susisiekimo dalies vadovė | Laura Daukantienė | | | | |
| | GIS inžinierė | Vilma Vanagaitė | | | | |
| | | | | | | |
| PLANAVIMO ORGANIZATORIUS<br>LIETUVOS RESPUBLIKOS SUSISIEKIMO MINISTERIJA<br>PASLAUGOS PIRKĖJAS<br>AB „VIA LIETUVA“ | | | | DOKUMENTO ŽYMUO<br>25ARH0016-00-STP-BS.BR-03 | LAPAS<br>9 | LAPŲ<br>10 |

# VALSTYBINĖS REIKŠMĖS MAGISTRALINIO KELIO A10 PANEVĖŽYS–PASVALYS–RYGA SUSISIEKIMO KOMUNIKACIJŲ INŽINERINĖS INFRASTRUKTŪROS VYSTYMO PLANAS

## BENDRIEJI SPRENDINIAI (KONCEPCIJA)

ALTERNATYVA NR.1

M 1:5000

### SUTARTINIAI ŽYMĖJIMAI

- Valstybės sienos riba
- Savivaldybės riba
- Seniūnijos riba
- Gyvenamosios vietovės riba
- Pasienio ruožo riba
- 4400-0915-0049 Žemės sklypo riba ir jo unikalus numeris

### SUSISIEKIMO INFRASTRUKTŪRA

*Esama*

- A10 E85 Valstybinės reikšmės magistralinis kelias ir jo numeris (apsaugos zona - žemės juosta po 70 metrų į abi puses nuo kelio briaunų)
- 144 Valstybinės reikšmės krašto kelias ir jo numeris (apsaugos zona - žemės juosta po 50 metrų nuo kelio briaunų)
- 2012 Valstybinės reikšmės rajoninis kelias ir jo numeris (apsaugos zona - žemės juosta po 20 metrų nuo kelio briaunų)
- Kiti keliai su danga
- Kelias su danga be rišiklių
- Gruntkelis
- Lauko/miško kelias
- Gatvė
- Dviračių/pėsčiųjų takas
- Tiltas, viadukas
- Rekonstruojama A10 kelio atkarpa
- Valstybinės reikšmės kelių apsaugos zonos
- 1 Kelio A10 piketas, km

*Planuojama*

- Susisiekimo ir inžinerinių tinklų koridoriaus teritorija (kelio A10 plėtros teritorija)
- Valstybinės reikšmės magistralinis kelias (I kat., „2+S+2“)
- Valstybinės reikšmės magistralinis kelias (IIa kat., „2+1 (1 dešinėje)“)
- Valstybinės reikšmės magistralinis kelias (IIa kat., „2+1 (1kairėje)“)
- Jungiamasis kelias, magistralinio kelio priklausinys
- Pėsčiųjų takas
- Dviračių/pėsčiųjų takas
- Kelio ašis
- Planuojamo kelio apsaugos zonos išorinė riba
- Kelio ruožas, kuriame bus taikomos triukšmo mažinimo priemonės
- Naikinamas esamas kelias ar jo atkarpa
- Automobilių viadukas (dviejų lygių sankryža)
- Žiedinė sankryža
- Pralaida
- Žaliasis tiltas
- P Planuojama vieta poilsio aikštelės įrengimui
- 1 Planuojamo kelio A10 piketas, km

*Į kelio A10 plėtros teritoriją patenkantys pastatai*

- Negyvenamosios paskirties

**Aptarnavimo infrastruktūra**

*Esama*

- Poilsio vieta
- Autobusų stotelė

*Planuojama*

- Naikinama poilsio vieta
- Naikinama autobusų stotelė
- Planuojama autobusų stotelė

### TRANSPORTO APTARNAVIMUI IR EISMO DALYVIAMS SKIRTI PASLAUGŲ STATINIAI

- Degalinė
- Kavinė

### INŽINERINĖ INFRASTRUKTŪRA

**Elektros energijos tiekimo infrastruktūra**

*Esama*

- 35 kV Elektros skirstomųjų tinklų 35 kV oro linija (apsaugos zona - išilgai oro linijos esanti žemės juosta, kurios ribos po 15 metrų į abi puses nuo kraštinių oro linijos laidų, ir oro erdvė virš šios juostos)
- Elektros tinklų, statinių ir įrenginių apsaugos zona

**Naftos tiekimo infrastruktūra**

- N Magistralinio naftotiekio vamzdynas (apsaugos zona - išilgai vamzdyno trasos esanti žemės juosta, kurios ribos yra po 25 metrus į abi puses nuo vamzdyno ašies, virš šios juostos esanti oro erdvė, po šia juosta esanti žemė bei vanduo virš šios juostos ir po ja)
- Magistralinio naftotiekio apsaugos zona

**Ryšių infrastruktūra**

- Esama plačiajuosčio interneto (RAIN) šviesolaidinė linija (apsaugos zona – išilgai požeminių elektroninių ryšių tinklų laidinių linijų esanti žemės juosta, kurios ribos yra po vieną metrą į abi puses nuo šių laidinių linijų, vanduo virš jos ir žemė po šia juosta)
- Esamo plačiajuosčio interneto RAIN kabelio apsaugos zona

### KITAIS PROJEKTAIS SUPLANUOTA INFRASTRUKTŪRA

- Suplanuota plačiajuosčio interneto (RAIN) šviesolaidinė linija
- Suplanuota elektros kabelių požeminė linija
- Suplanuotos elektros kabelių požeminės linijos apsaugos zona

### SAUGOMOS TERITORIJOS

**Botaniniai gamtos paveldo objektai**

- Medis, medžių alėja
- Gamtos paveldo objekto buferinės apsaugos zona
- Saugomų augalų, gyvūnų ir grybų rūšių radavietė

### NEKILNOJAMOJO KULTŪROS PAVELDO OBJEKTAI IR TERITORIJOS

- Kultūros paveldo objektas ir jo unikalus numeris
- 33331 Kultūros paveldo objektų ir vietovių teritorijos ir jų unikalus numeris
- Vizualinės apsaugos pozonis
- Apsaugos nuo fizinio poveikio pozonis
- Kultūros paveldo objektų ir vietovių teritorijos, kurios arba jų apsaugos zonos patenka ar ribojasi su kelio A10 plėtros teritorija

### ŽEMĖS GELMIŲ IŠTEKLIAI

**Naudingųjų iškasenų telkiniai**

- Detaliai išžvalgyti telkiniai (*S* – smėlis, *Ž* – žvyras, *D* – durpės, *Dž* – detali žvalgyba, *488* – telkinio kodas)

**Požeminio vandens vandenvietės**

- Eksploatuojama vandenvietė

**Požeminio vandens vandenviečių apsaugos zonos**

- Griežto režimo apsaugos juosta (1-oji)
- 50 Taršos apribojimo juosta (50 m)

### POTENCIALŪS TARŠOS ŽIDINIAI

**Pramonės, energetikos, transporto ir paslaugų objektai**

- Ypatingai didelio pavojingumo
- Didelio pavojingumo
- Vidutinio pavojingumo

**Teršiančių medžiagų kaupimo ir regeneravimo objektai**

- Vidutinio pavojingumo

**Gyvulininkystės objektai**

- Vidutinio pavojingumo

### KARSTINIS REGIONAS IR GEOLOGINIAI REIŠKINIAI

- Karstinis regionas
- Smegduobė
- Įgriuva

### SNIEGO TIRPSMO IR LIŪČIŲ POTVYNIŲ TERITORIJOS

- Didelės tikimybės (10%) sniego tirpsmo ir liūčių potvynių teritorija
- Vidutinės tikimybės (1%) sniego tirpsmo ir liūčių potvynių teritorija
- Mažos tikimybės (0,1%) sniego tirpsmo ir liūčių potvynių teritorija

### KITI ŽYMĖJIMAI

- Pastatas
- Kapinės
- Paviršinio vandens telkinys
- Pelkė
- Miškas
- Valstybinės reikšmės miškų plotas
- 227 Miško kvartalo riba
- Miško sklypo riba
- Paviršinio vandens telkinio apsaugos zona
- Paviršinio vandens telkinio pakrantės apsaugos juosta

PASTABOS:

1. Kelių A17 ir A10 jungtis bus sprendžiama Valstybinės reikšmės magistralinio kelio A17 Panevėžio aplinkkelio susisiekimo komunikacijų inžinerinės infrastruktūros vystymo plano (toliau – A17 Planas) rengimo metu ir šios jungties sprendiniai bus integruojami į Planą sprendinių konkretizavimo stadijoje, todėl planuojamo kelio A10 ruožo pradžia gali keistis bei Plano sprendiniai, patenkantys į A17 Plano sprendinių įtakos zoną, bus tikslinami.
Plano bendruosiuose sprendiniuose pateikti susisiekimo komunikacijų, inžinerinės infrastruktūros ir su jais susiję sprendiniai yra preliminarūs ir gali būti tikslinami Plano sprendinių konkretizavimo stadijoje.
3. Kelio A10 plėtros teritorija gali būti tikslinama Plano sprendinių konkretizavimo stadijoje.
4. Bendrųjų sprendinių formavimo stadijoje vertinti magistralinių dujotiekių, elektros tinklų aukštos įtampos (330 kV, 110 kV) ir 35 kV oro linijų pertvarkymo sprendiniai bei numatytos paviršinio vandens surinkimo vietos bei išleidimo į aplinką kryptys. Skirstomųjų elektros tinklų (10 kV, 0,4 kV) ir dujotiekių, elektroninių ryšių linijų, vandens tiekimo ir nuotekų, paviršinių nuotekų tvarkymo infrastruktūros planavimo ar pertvarkymo sprendiniai bus detalizuojami Plano sprendinių konkretizavimo stadijoje.

## SITUACIJOS SCHEMA

## LAPŲ IŠDĖSTYMO SCHEMA

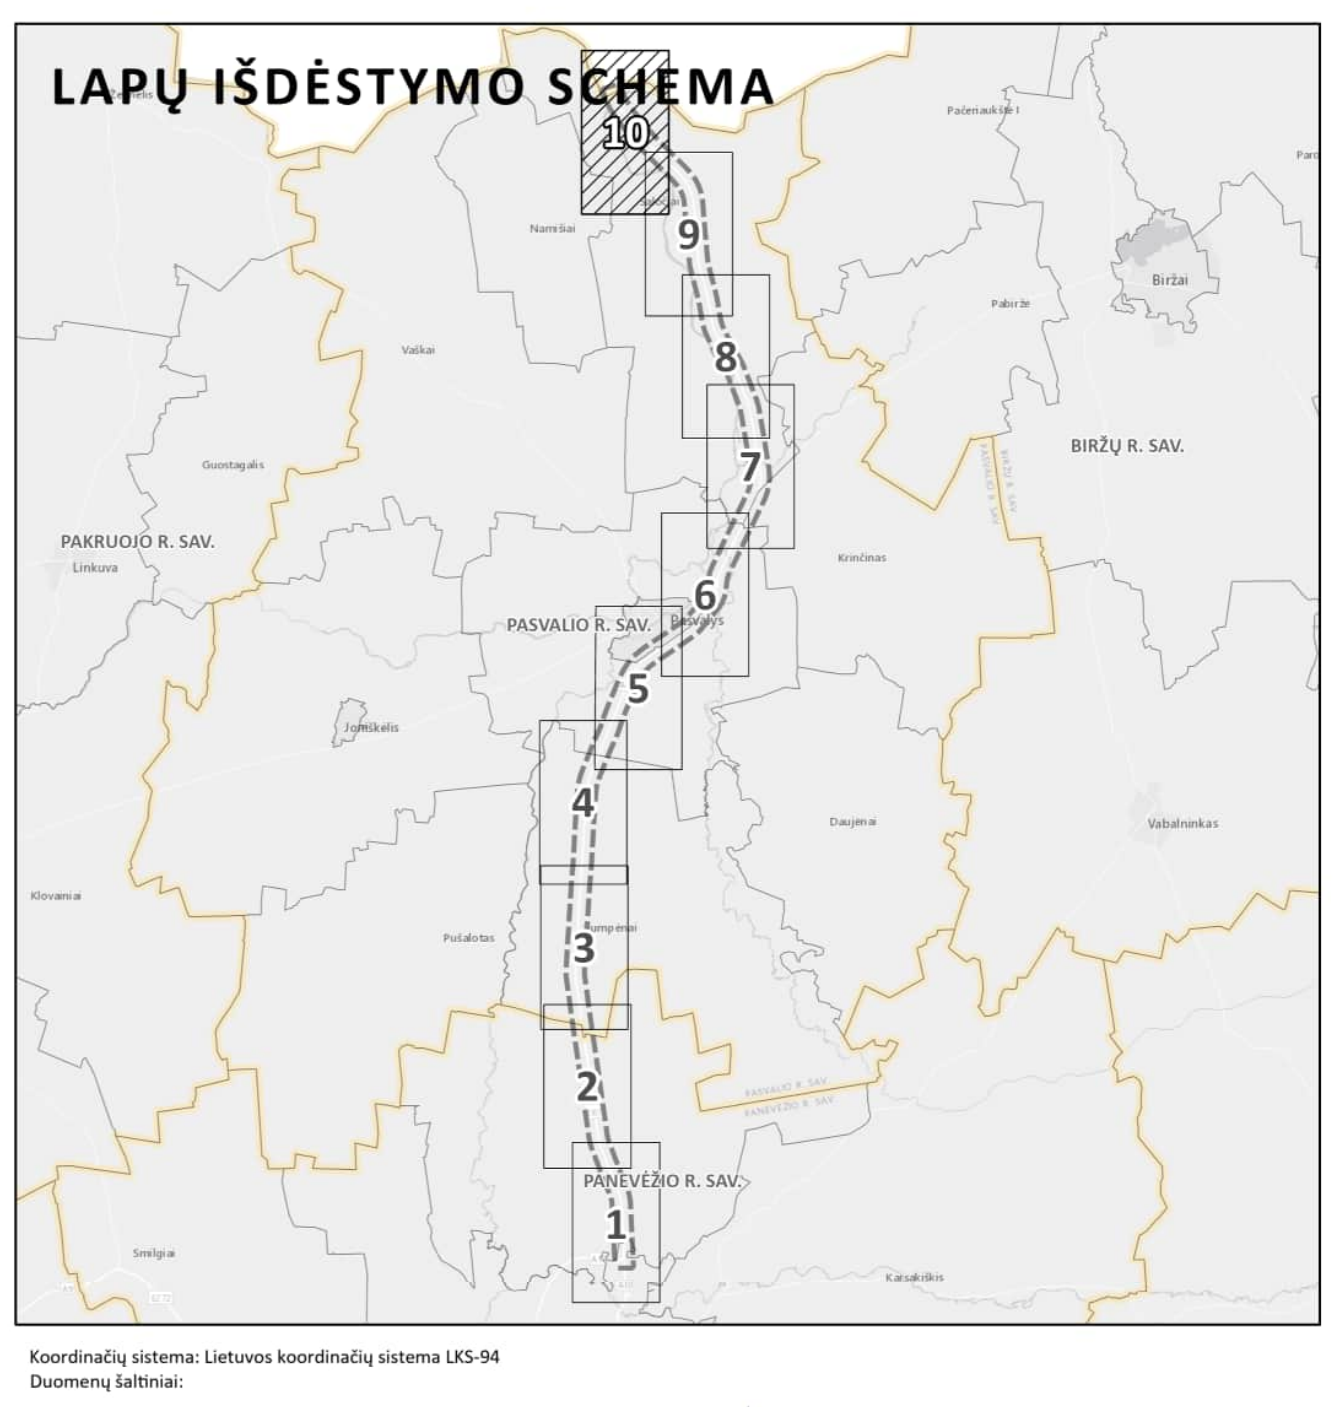

Koordinačių sistema: Lietuvos koordinačių sistema LKS-94
Duomenų šaltiniai:

Georeferencinio pagrindo kadastras.
Lietuvos Respublikos miškų valstybės kadastras.
Lietuvos Respublikos teritorijos M 1:10 000 skaitmeninis rastrinis ortofotografinis žemėlapis.
© Lietuvos Respublikos aplinkos ministerija, 2026 m.

Nekilnojamojo turto registras.
© Valstybės įmonė Registrų centras, 2026 m.

Saugomų teritorijų valstybės kadastras.
© Valstybinė saugomų teritorijų tarnyba prie Aplinkos ministerijos, 2026 m.

Žemės gelmių registras.
© Lietuvos geologijos tarnyba prie Aplinkos ministerijos, 2026 m.

Elektros perdavimo tinklo duomenų rinkinys.
© AB Litgrid, 2026 m.

Elektros skirstomojo tinklo duomenų rinkinys.
Gamtinių dujų skirstomojo tinklo duomenų rinkinys.
© AB ESO, 2026 m.

Gamtinių dujų perdavimo tinklo duomenų rinkinys.
© AB „Amber Grid“, 2026 m.

Paviršinių vandens telkinių apsaugos zonų ir paviršinių vandens telkinių pakrantės apsaugos juostų žemėlapis (WMS peržiūros paslauga);
Potvynių grėsmės ir rizikos žemėlapiai;
© Aplinkos apsaugos agentūra prie Aplinkos ministerijos, 2026 m.

Kultūros vertybių registras.
© Kultūros paveldo departamentas prie Kultūros ministerijos, 2026 m.

Nacionalinis pėsčiųjų ir dviračių takų plėtros žemėlapis.
© AB „Via Lietuva“, 2025 m.

| KVAL. PATV. DOK. NR. | TYRÉNS | | | TERITORIJŲ PLANAVIMO DOKUMENTO PAVADINIMAS<br>VALSTYBINĖS REIKŠMĖS MAGISTRALINIO KELIO A10 PANEVĖŽYS–PASVALYS–RYGA SUSISIEKIMO KOMUNIKACIJŲ INŽINERINĖS INFRASTRUKTŪROS VYSTYMO PLANAS | | |
|---|---|---|---|---|---|---|
| TPV0060 | Teritorijų planavimo vadovė | Jurga Tamkienė | | BRĖŽINIO PAVADINIMAS | MASTELIS | STADIJA |
| A2207 | Projekto vadovė | Lina Norkienė | | BENDRIEJI SPRENDINIAI (KONCEPCIJA).<br>**ALTERNATYVA NR.1** | M 1:5000 | BENDRŲJŲ SPRENDINIŲ FORMAVIMO (KONCEP-CIJA) |
| 13927 | Statinio projekto vadovas | Audrius Stonius | | | | |
| | Teritorijų planavimo susisiekimo dalies vadovė | Laura Daukantienė | | | | |
| | GIS inžinierė | Vilma Vanagaitė | | | | |
| | | | | | | |
| PLANAVIMO ORGANIZATORIUS<br>LIETUVOS RESPUBLIKOS SUSISIEKIMO MINISTERIJA<br>PASLAUGOS PIRKĖJAS<br>AB „VIA LIETUVA“ | | | | DOKUMENTO ŽYMUO | LAPAS | LAPŲ |
| | | | | 25ARH0016-00-STP-BS.BR-03 | 10 | 10 |