



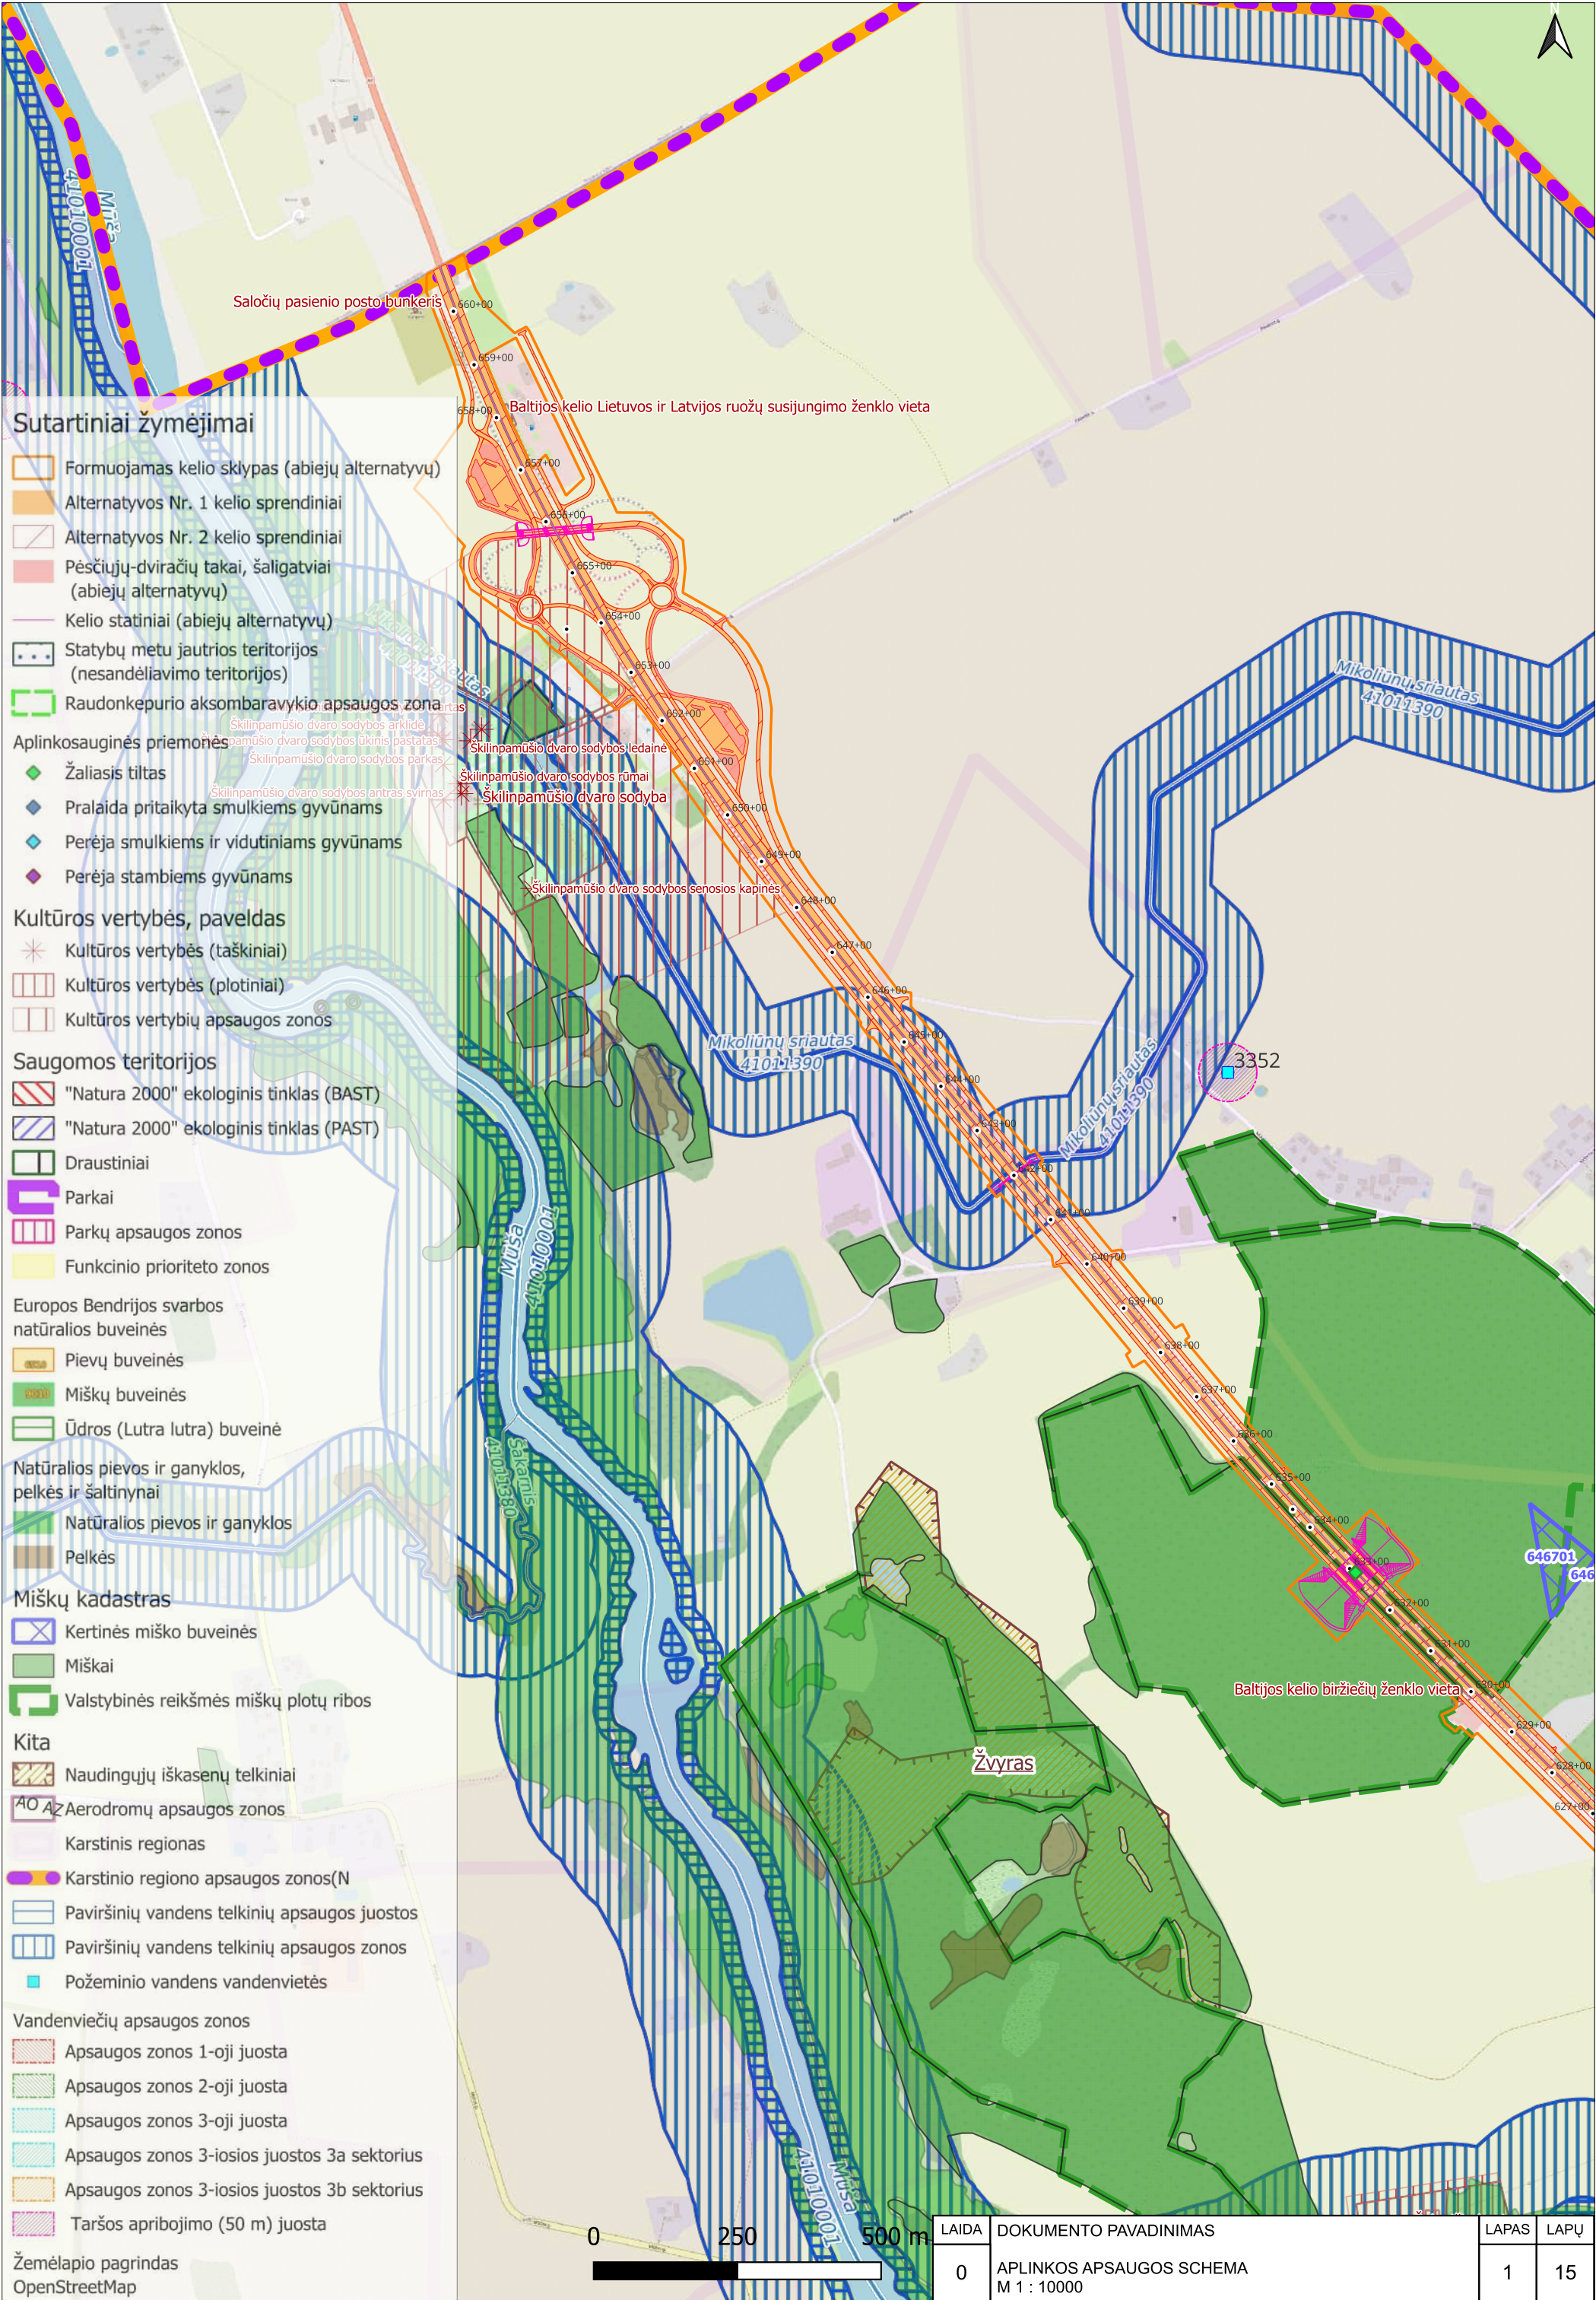

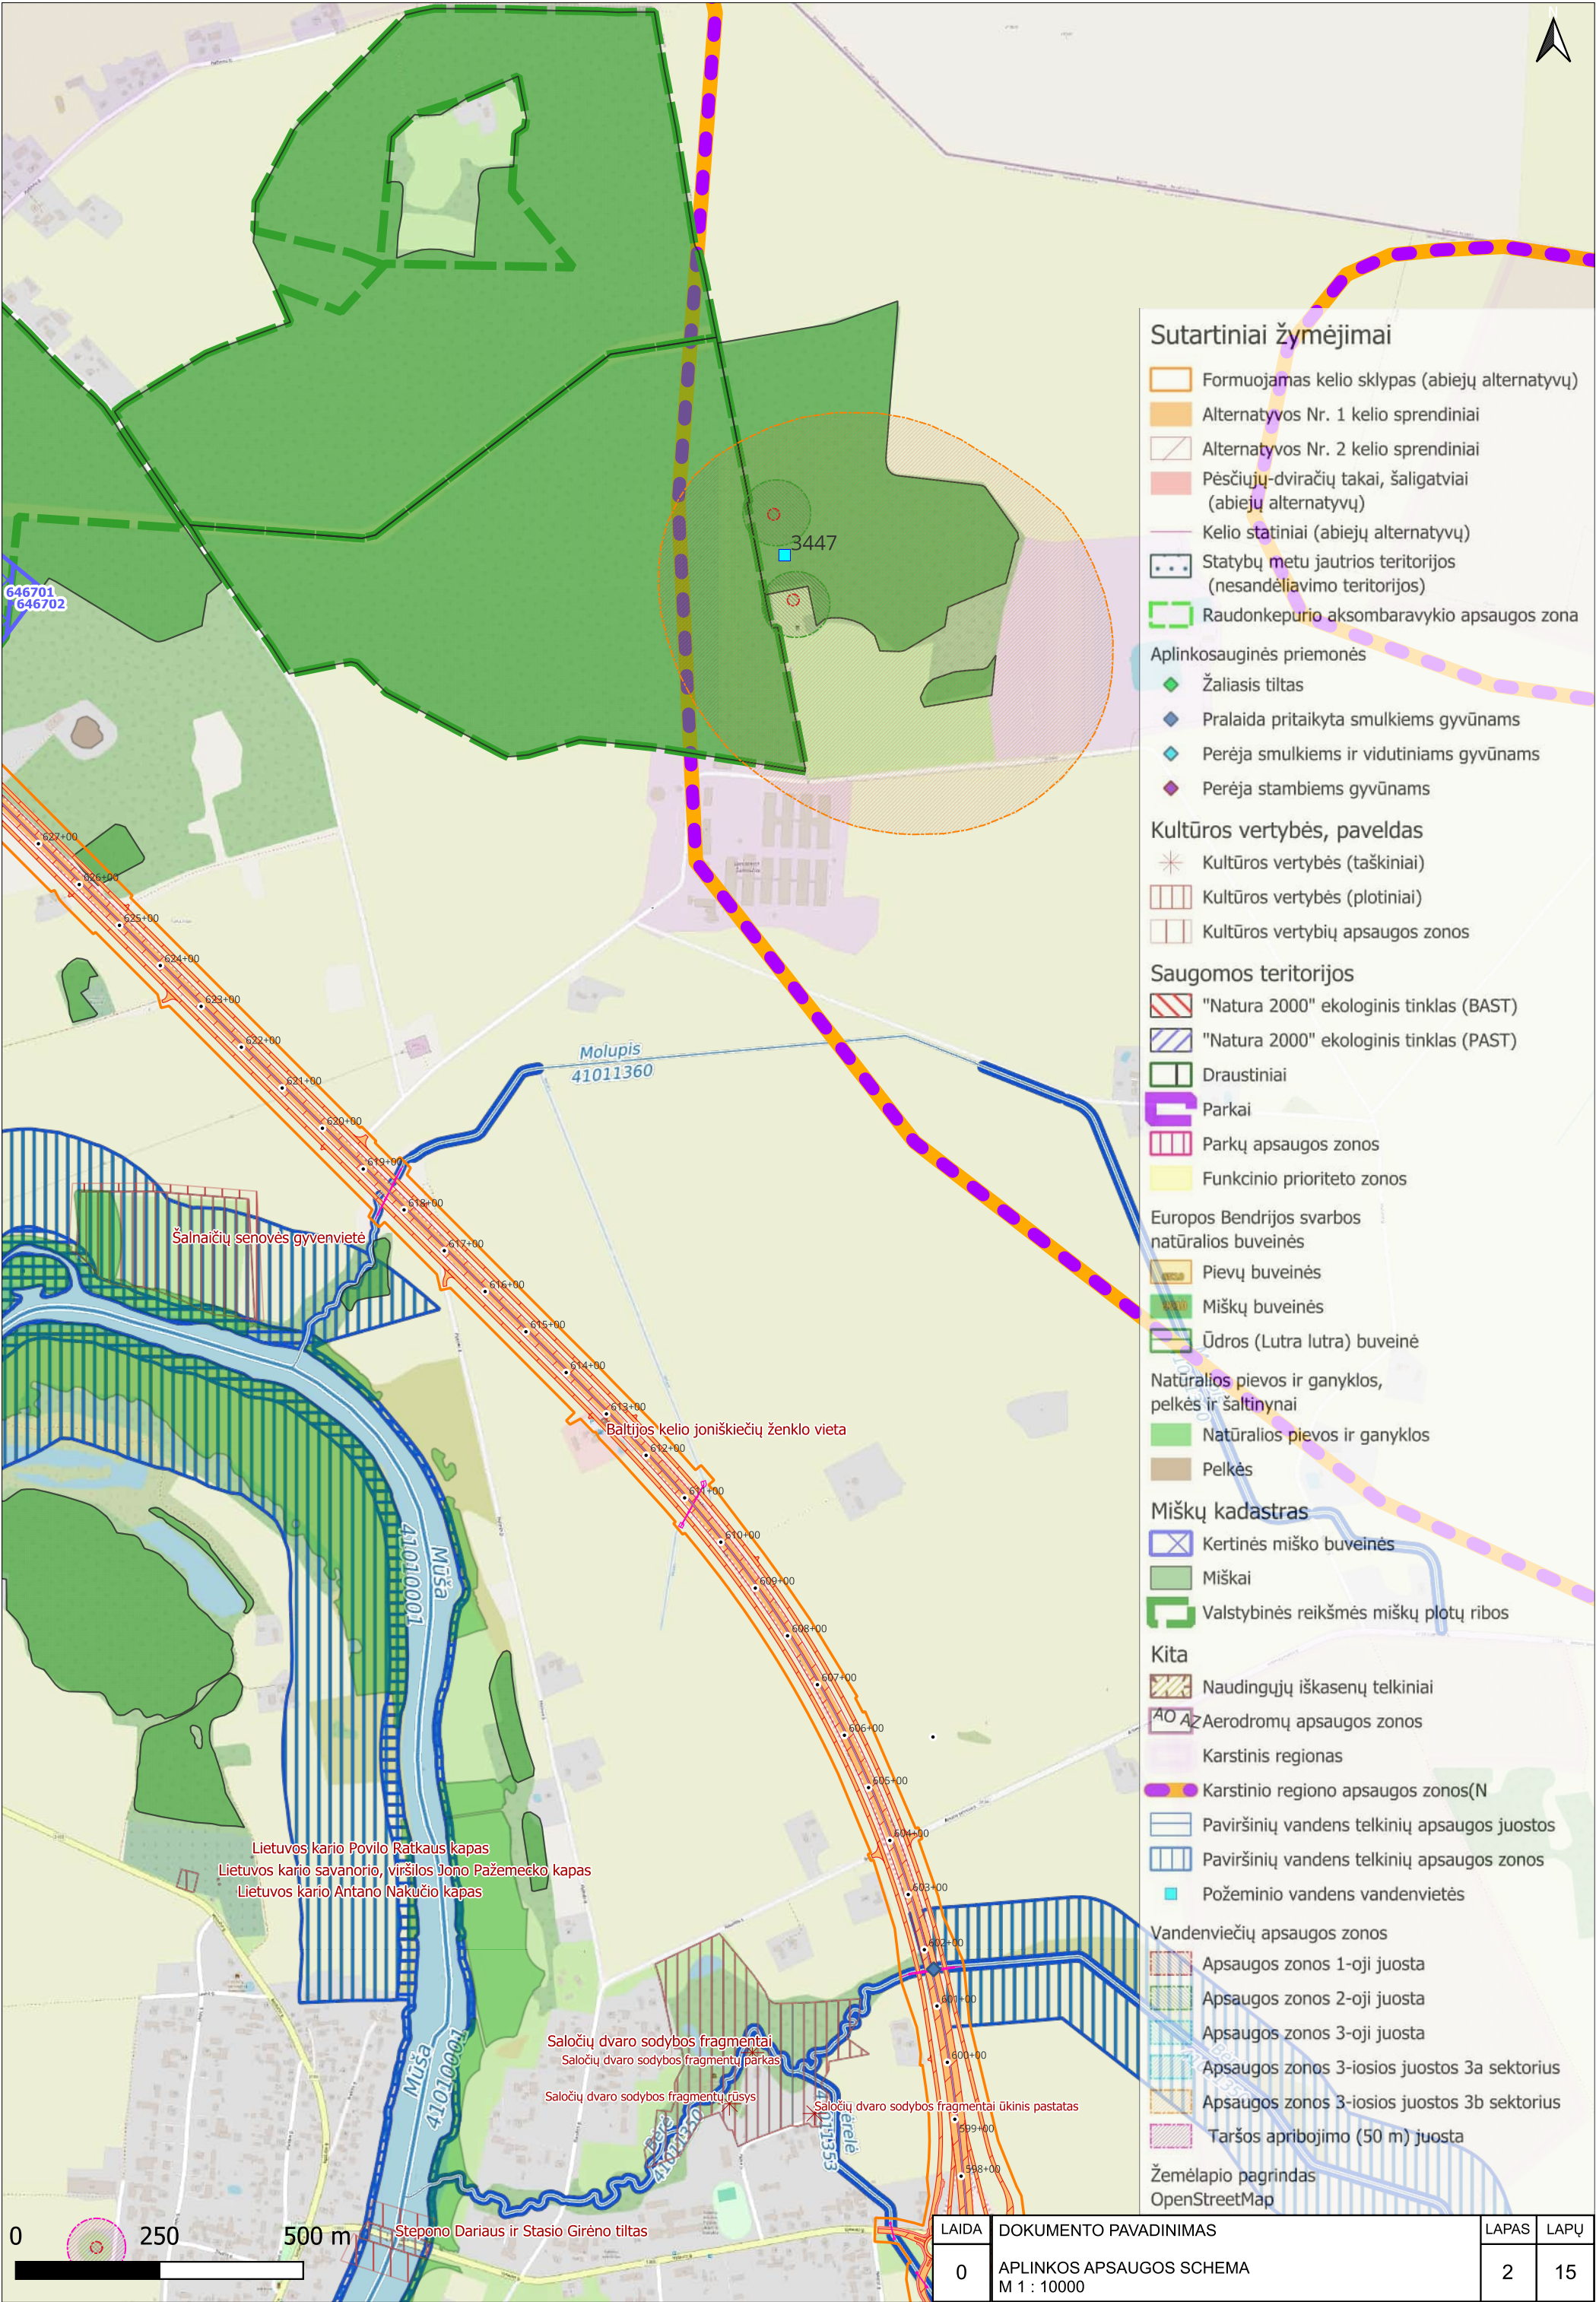

Sutartiniai žymėjimai

- Formuojamas kelio sklypas (abiejų alternatyvų)
- Alternatyvos Nr. 1 kelio sprendiniai
- Alternatyvos Nr. 2 kelio sprendiniai
- Pėsčiųjų-dviračių takai, šaligatviai (abiejų alternatyvų)
- Kelio statiniai (abiejų alternatyvų)
- Statybų metu jautrios teritorijos (nesandėliavimo teritorijos)
- Raudonkepurio aksombaravykio apsaugos zona

Aplinkosauginės priemonės

- Žalioji tiltas
- Pralaida pritaikyta smulkiems gyvūnams
- Perėja smulkiems ir vidutiniams gyvūnams
- Perėja stambiems gyvūnams

Kultūros vertybės, paveldas

- Kultūros vertybės (taškiniai)
- Kultūros vertybės (plotiniai)
- Kultūros vertybių apsaugos zonos

Saugomos teritorijos

- "Natura 2000" ekologinis tinklas (BAST)
- "Natura 2000" ekologinis tinklas (PAST)
- Draustiniai
- Parkai
- Parkų apsaugos zonos
- Funkcinio prioriteto zonos

Europos Bendrijos svarbos natūralios buveinės

- Pievų buveinės
- Miškų buveinės
- Ūdros (Lutra lutra) buveinė

Natūralios pievos ir ganyklos, pelkės ir šaltiniai

- Natūralios pievos ir ganyklos
- Pelkės

Miškų kadastras

- Kertinės miško buveinės
- Miškai
- Valstybinės reikšmės miškų plotų ribos

Kita

- Naudingųjų iškasenų telkiniai
- Aerodromų apsaugos zonos
- Karstinis regionas
- Karstinio regiono apsaugos zonos(N)
- Paviršinių vandens telkinių apsaugos juostos
- Paviršinių vandens telkinių apsaugos zonos
- Požeminio vandens vandenvietės


Vandenviečių apsaugos zonos


- Apsaugos zonos 1-oji juosta
- Apsaugos zonos 2-oji juosta
- Apsaugos zonos 3-oji juosta
- Apsaugos zonos 3-iosios juostos 3a sektorius
- Apsaugos zonos 3-iosios juostos 3b sektorius
- Taršos apribojimo (50 m) juosta

Žemėlapis pagrįstas OpenStreetMap



LAIDA	DOKUMENTO PAVADINIMAS	LAPAS	LAPŲ
0	APLINKOS APSAUGOS SCHEMA M 1 : 10000	2	15

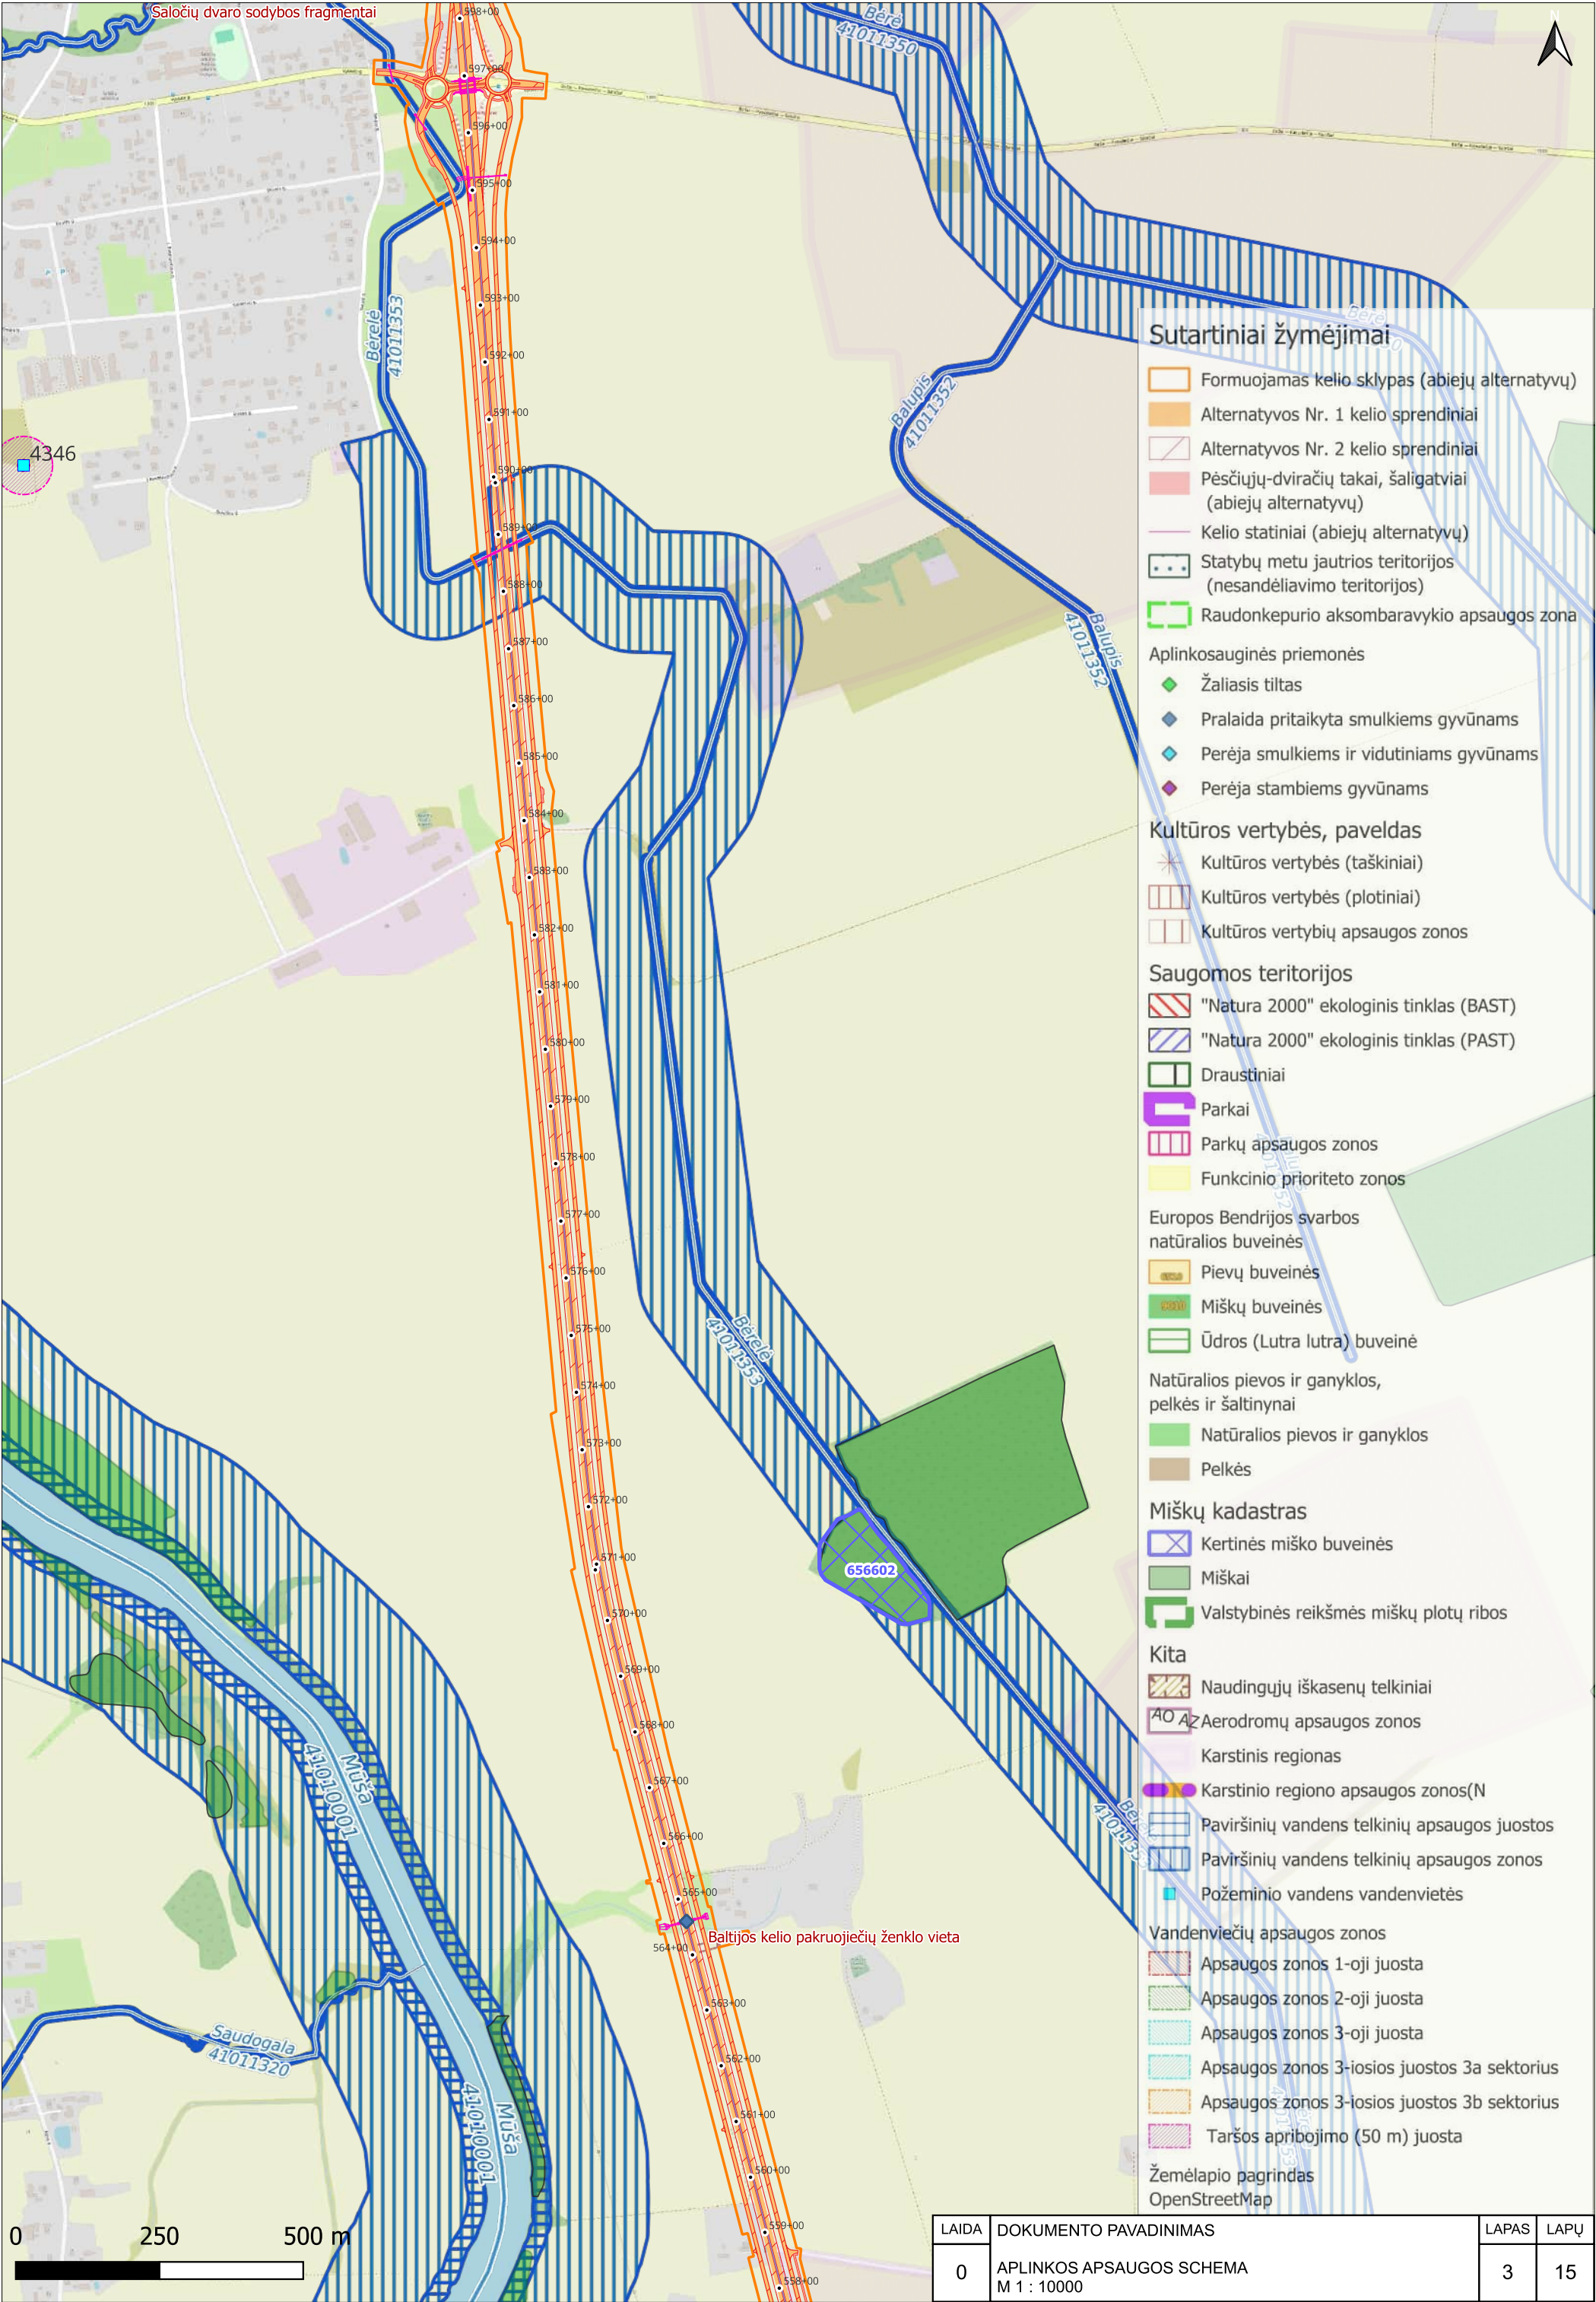

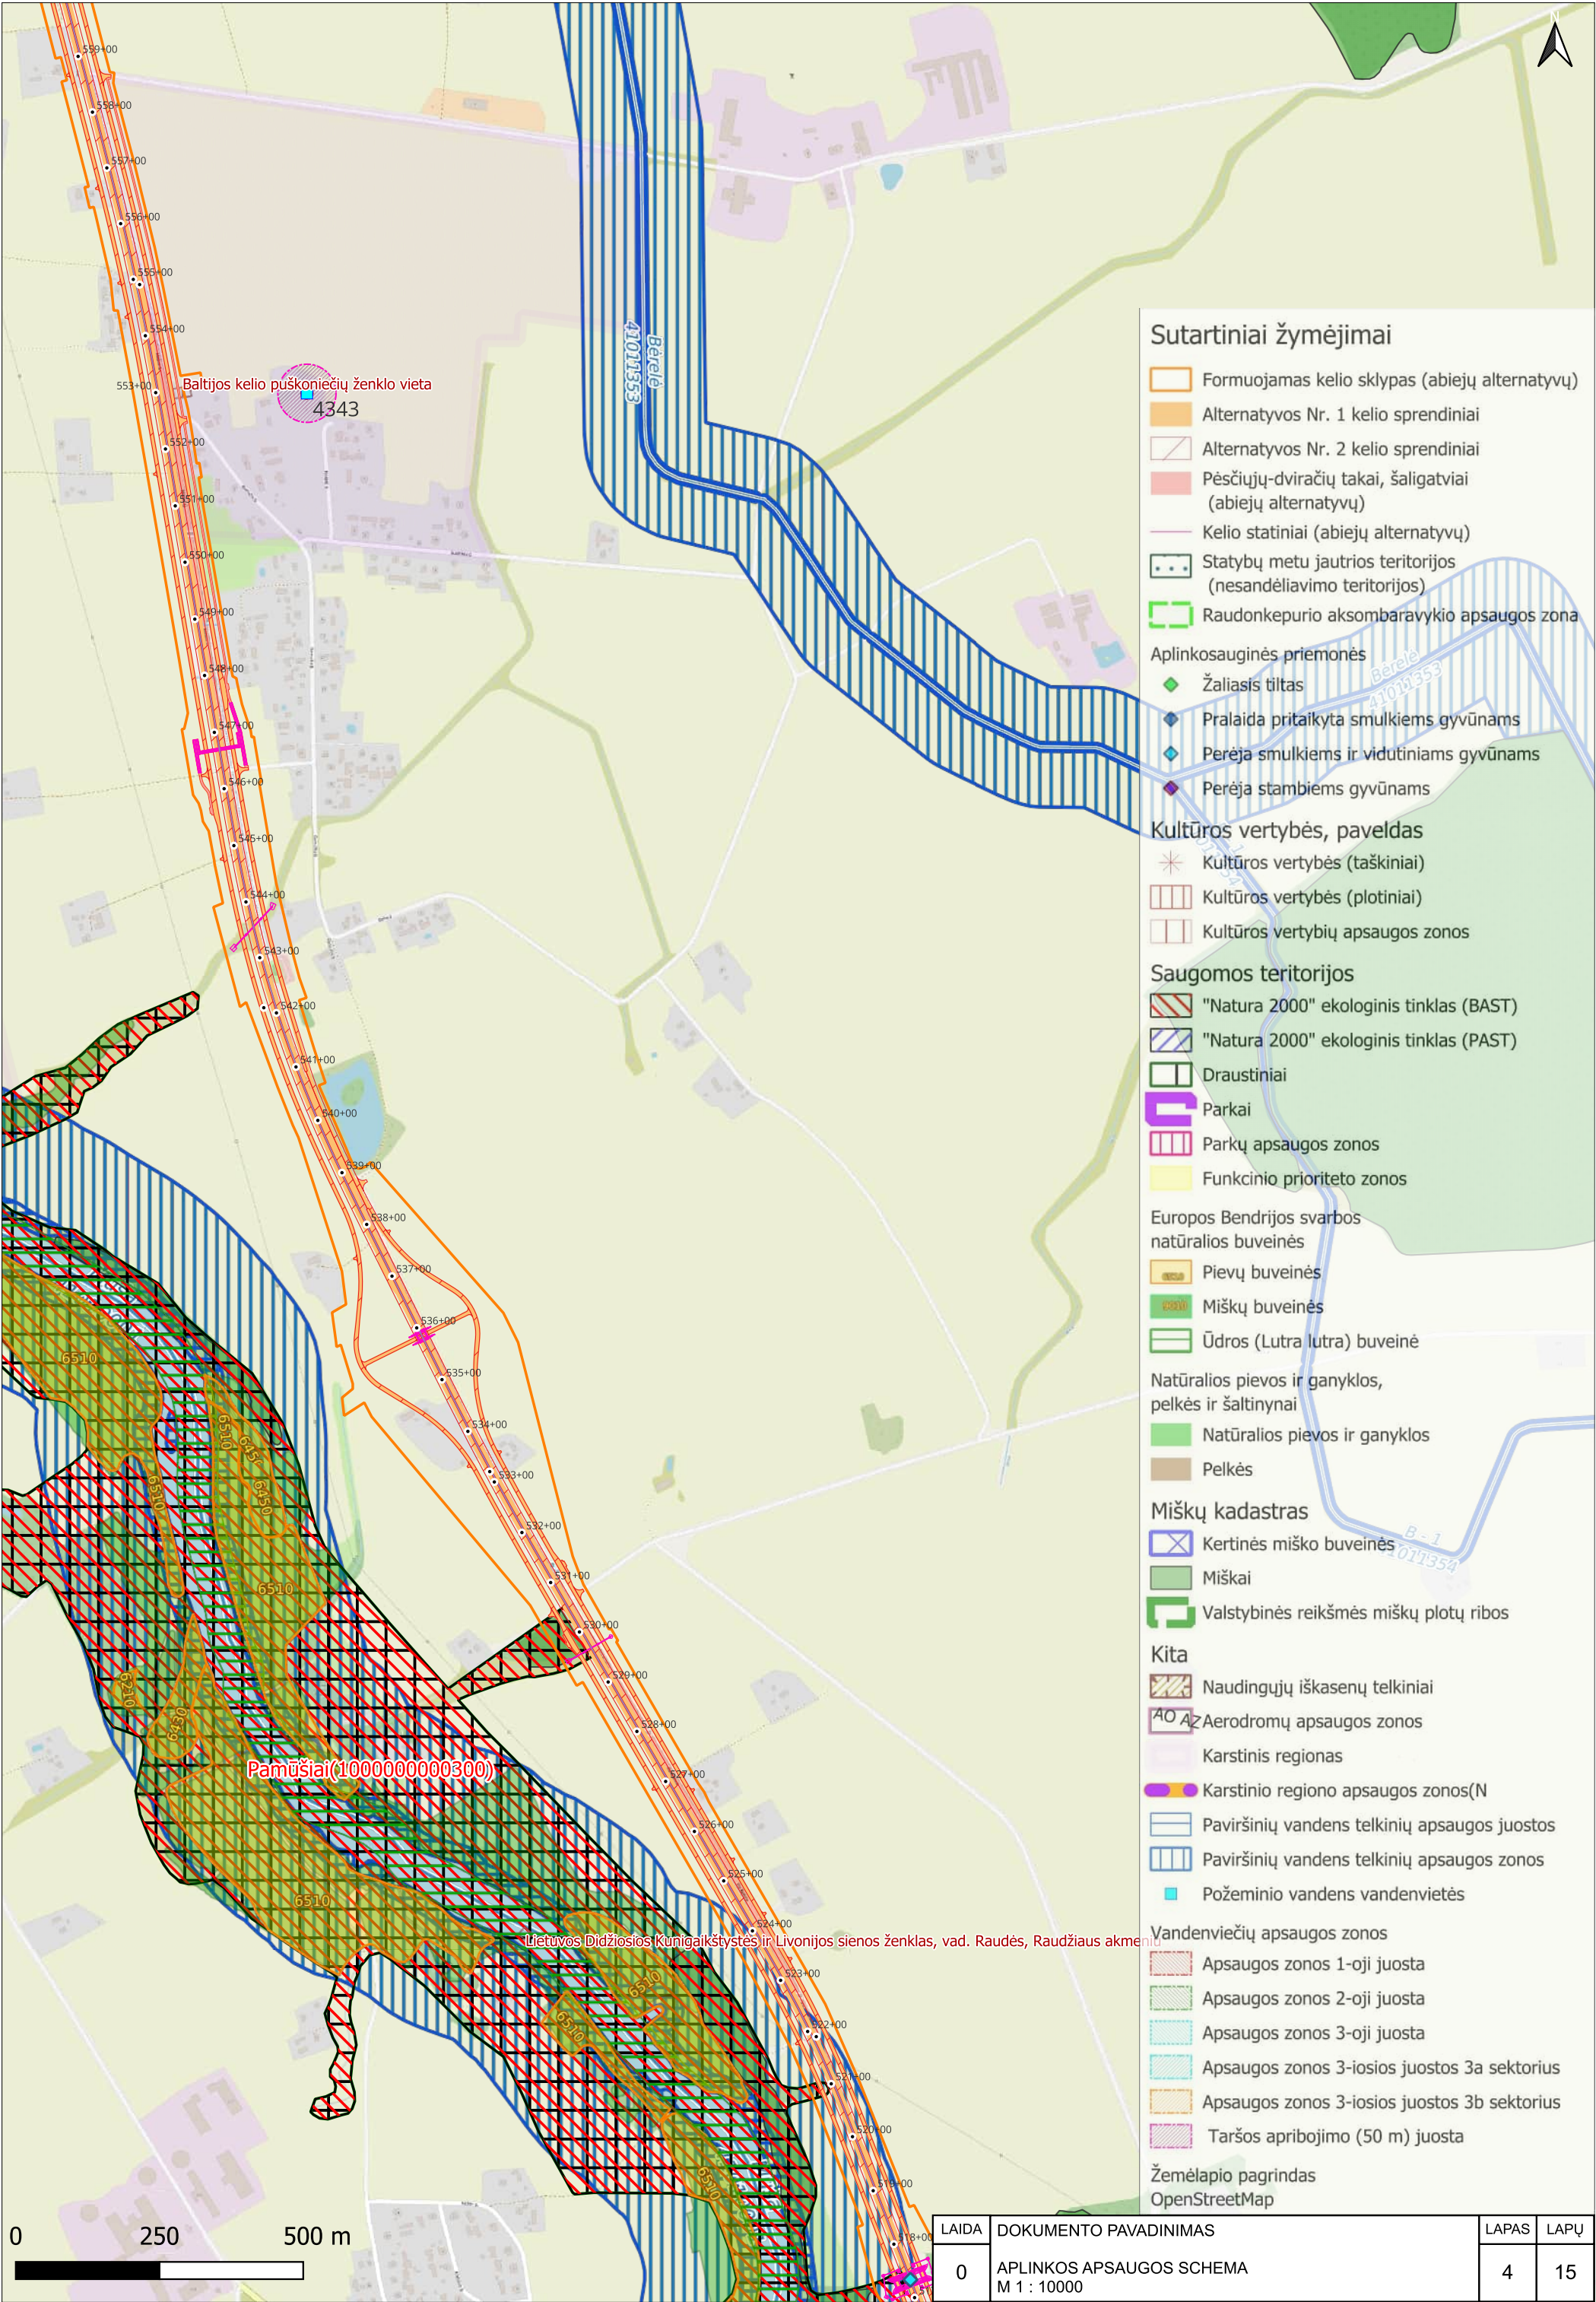

Sutartiniai žymėjimai

- Formuojamas kelio sklypas (abiejų alternatyvų)
- Alternatyvos Nr. 1 kelio sprendiniai
- Alternatyvos Nr. 2 kelio sprendiniai
- Pėsčiųjų-dviračių takai, šaligatviai (abiejų alternatyvų)
- Kelio statiniai (abiejų alternatyvų)
- Statybų metu jautrios teritorijos (nesandėliavimo teritorijos)
- Raudonkepurio aksombaravykio apsaugos zona

Aplinkosauginės priemonės

- Žaliasis tiltas
- Pralaida pritaikyta smulkiems gyvūnams
- Perėja smulkiems ir vidutiniams gyvūnams
- Perėja stambiems gyvūnams

Kultūros vertybės, paveldas

- Kultūros vertybės (taškiniai)
- Kultūros vertybės (plotiniai)
- Kultūros vertybių apsaugos zonos

Saugomos teritorijos

- "Natura 2000" ekologinis tinklas (BAST)
- "Natura 2000" ekologinis tinklas (PAST)
- Draustiniai
- Parkai
- Parkų apsaugos zonos
- Funkcinio prioriteto zonos

Europos Bendrijos svarbos natūralios buveinės

- Pievų buveinės
- Miškų buveinės
- Ūdros (Lutra lutra) buveinė

Natūralios pievos ir ganyklos, pelkės ir šaltiniai

- Natūralios pievos ir ganyklos
- Pelkės

Miškų kadastras

- Kertinės miško buveinės
- Miškai
- Valstybinės reikšmės miškų plotų ribos


Kita

- Naudingųjų iškasenų telkiniai
- Aerodromų apsaugos zonos
- Karstinis regionas
- Karstinio regiono apsaugos zonos(N)
- Paviršinių vandens telkinių apsaugos juostos
- Paviršinių vandens telkinių apsaugos zonos
- Požeminio vandens vandenvietės


Vandenviečių apsaugos zonos


- Apsaugos zonos 1-oji juosta
- Apsaugos zonos 2-oji juosta
- Apsaugos zonos 3-oji juosta
- Apsaugos zonos 3-iosios juostos 3a sektorius
- Apsaugos zonos 3-iosios juostos 3b sektorius
- Taršos apribojimo (50 m) juosta


Žemėlapis pagrįstas OpenStreetMap

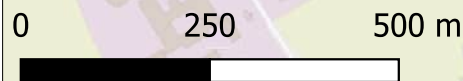

LAIDA	DOKUMENTO PAVADINIMAS	LAPAS	LAPŲ
0	APLINKOS APSAUGOS SCHEMA M 1 : 10000	4	15

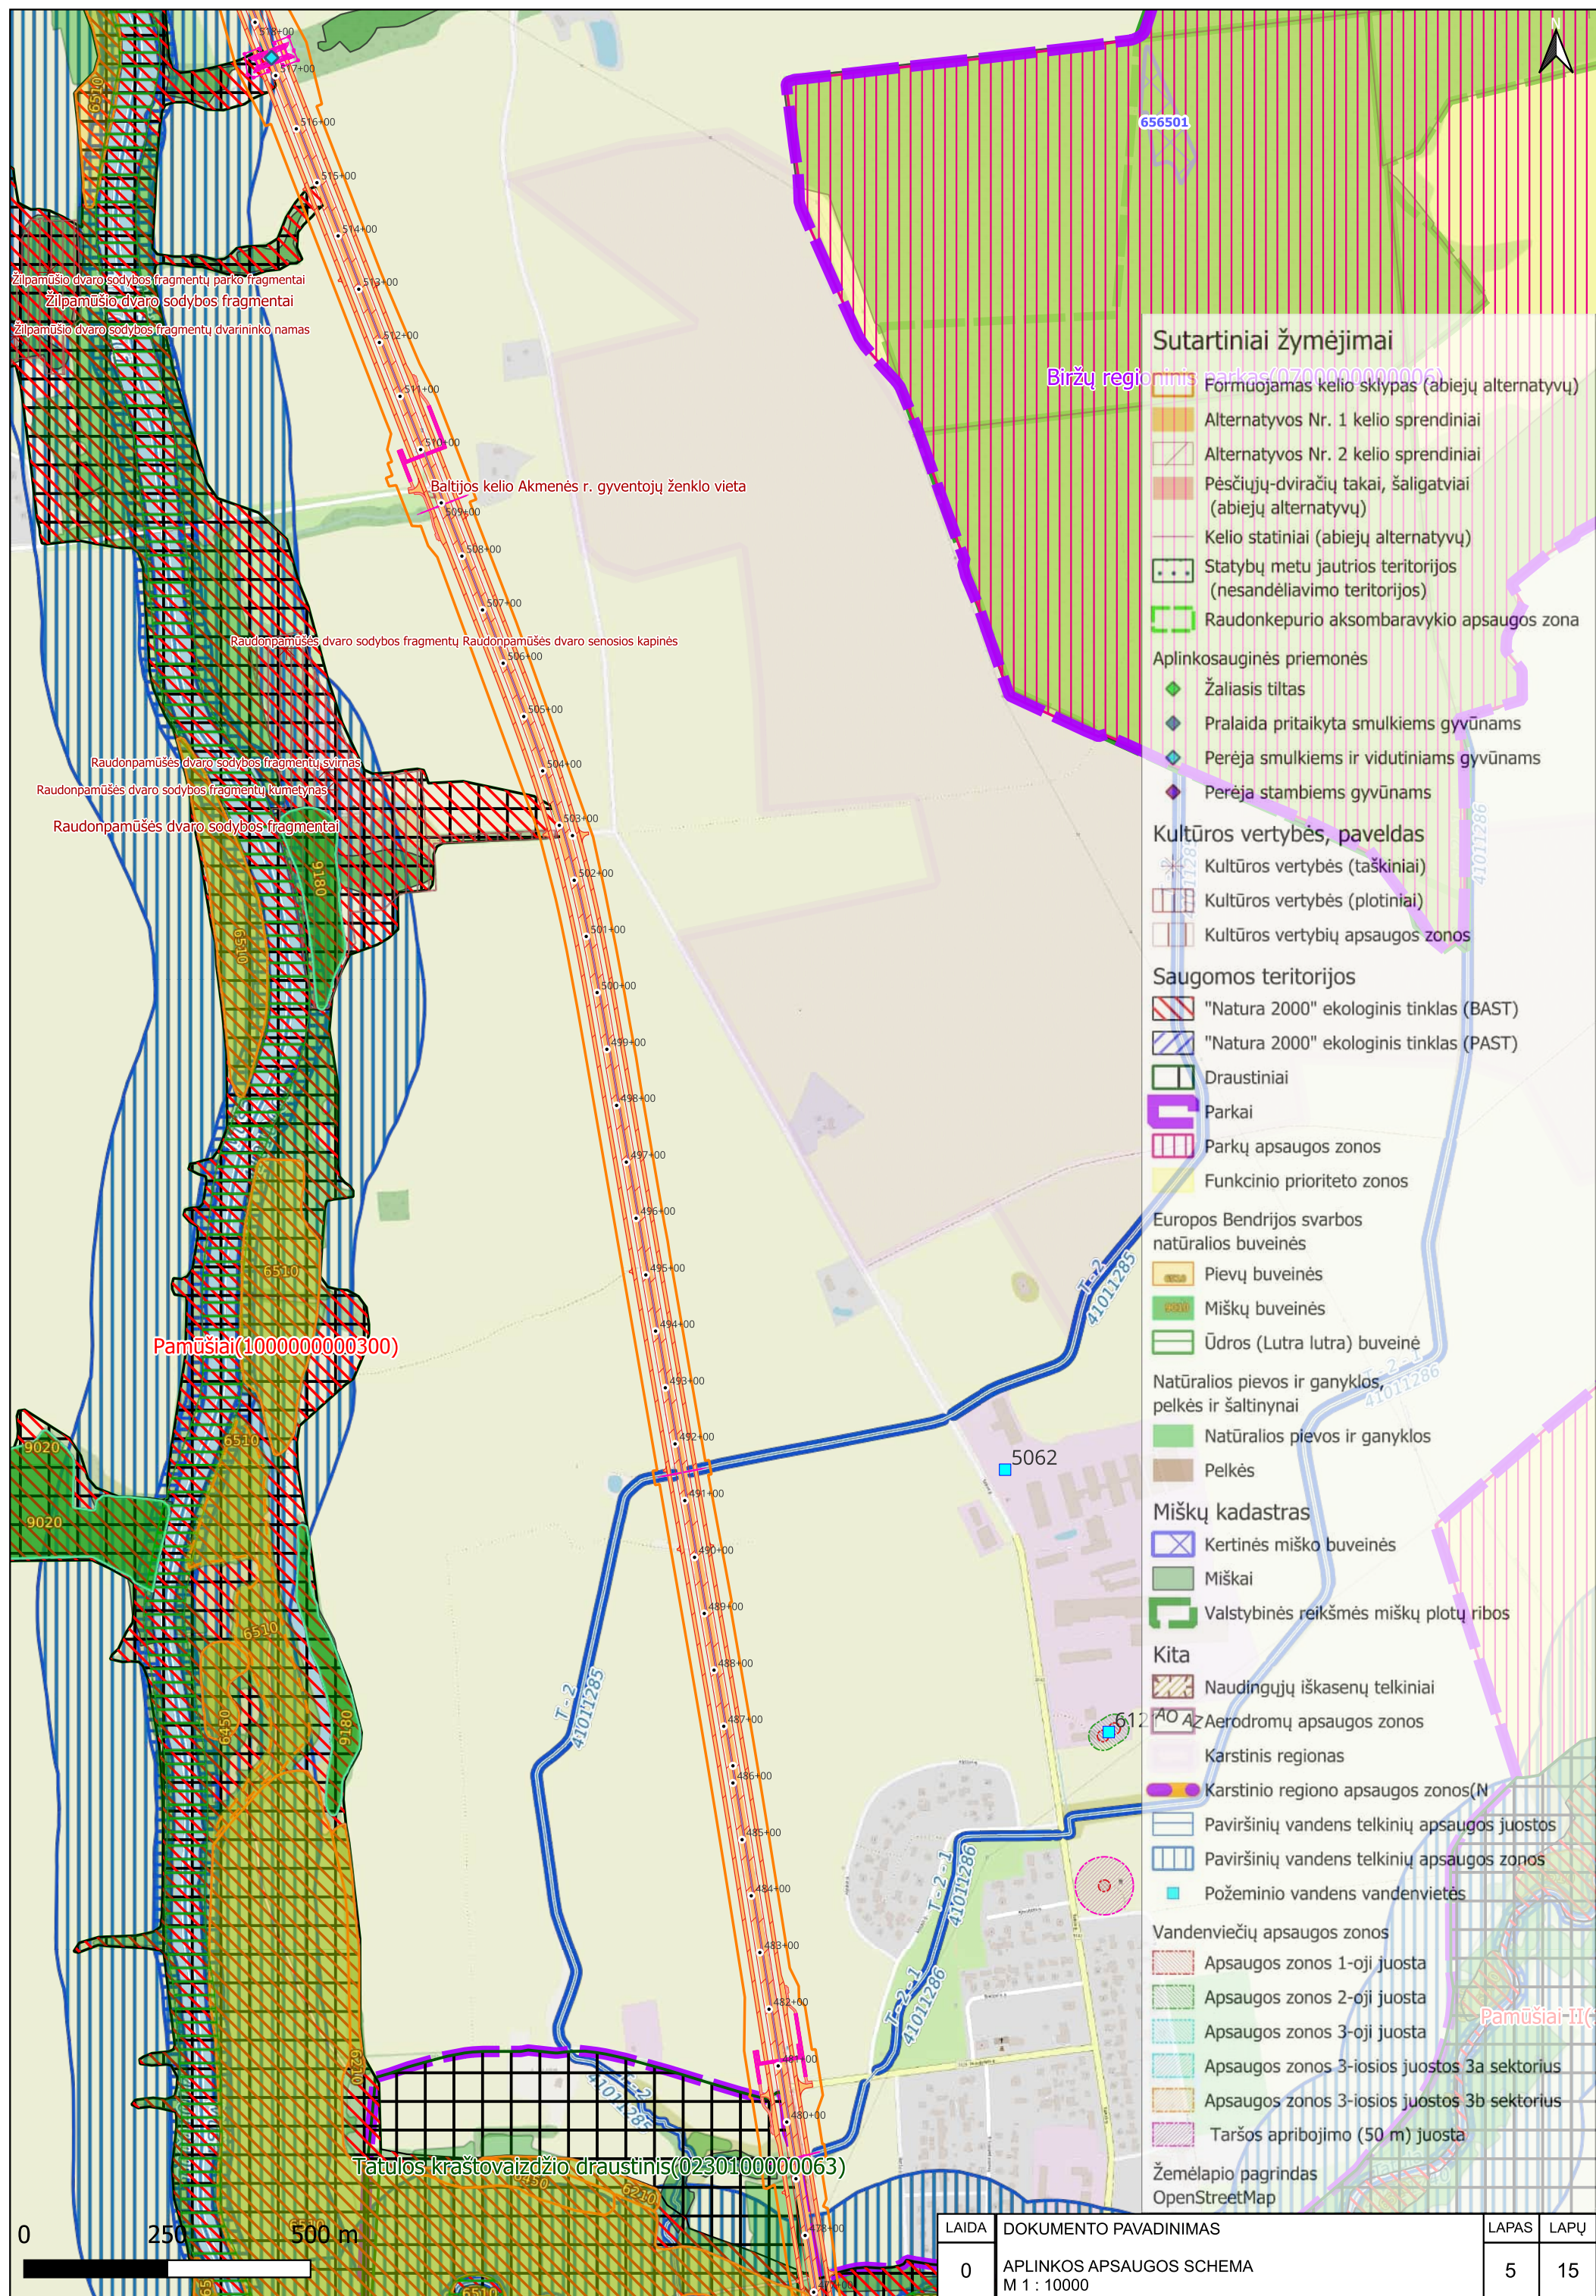

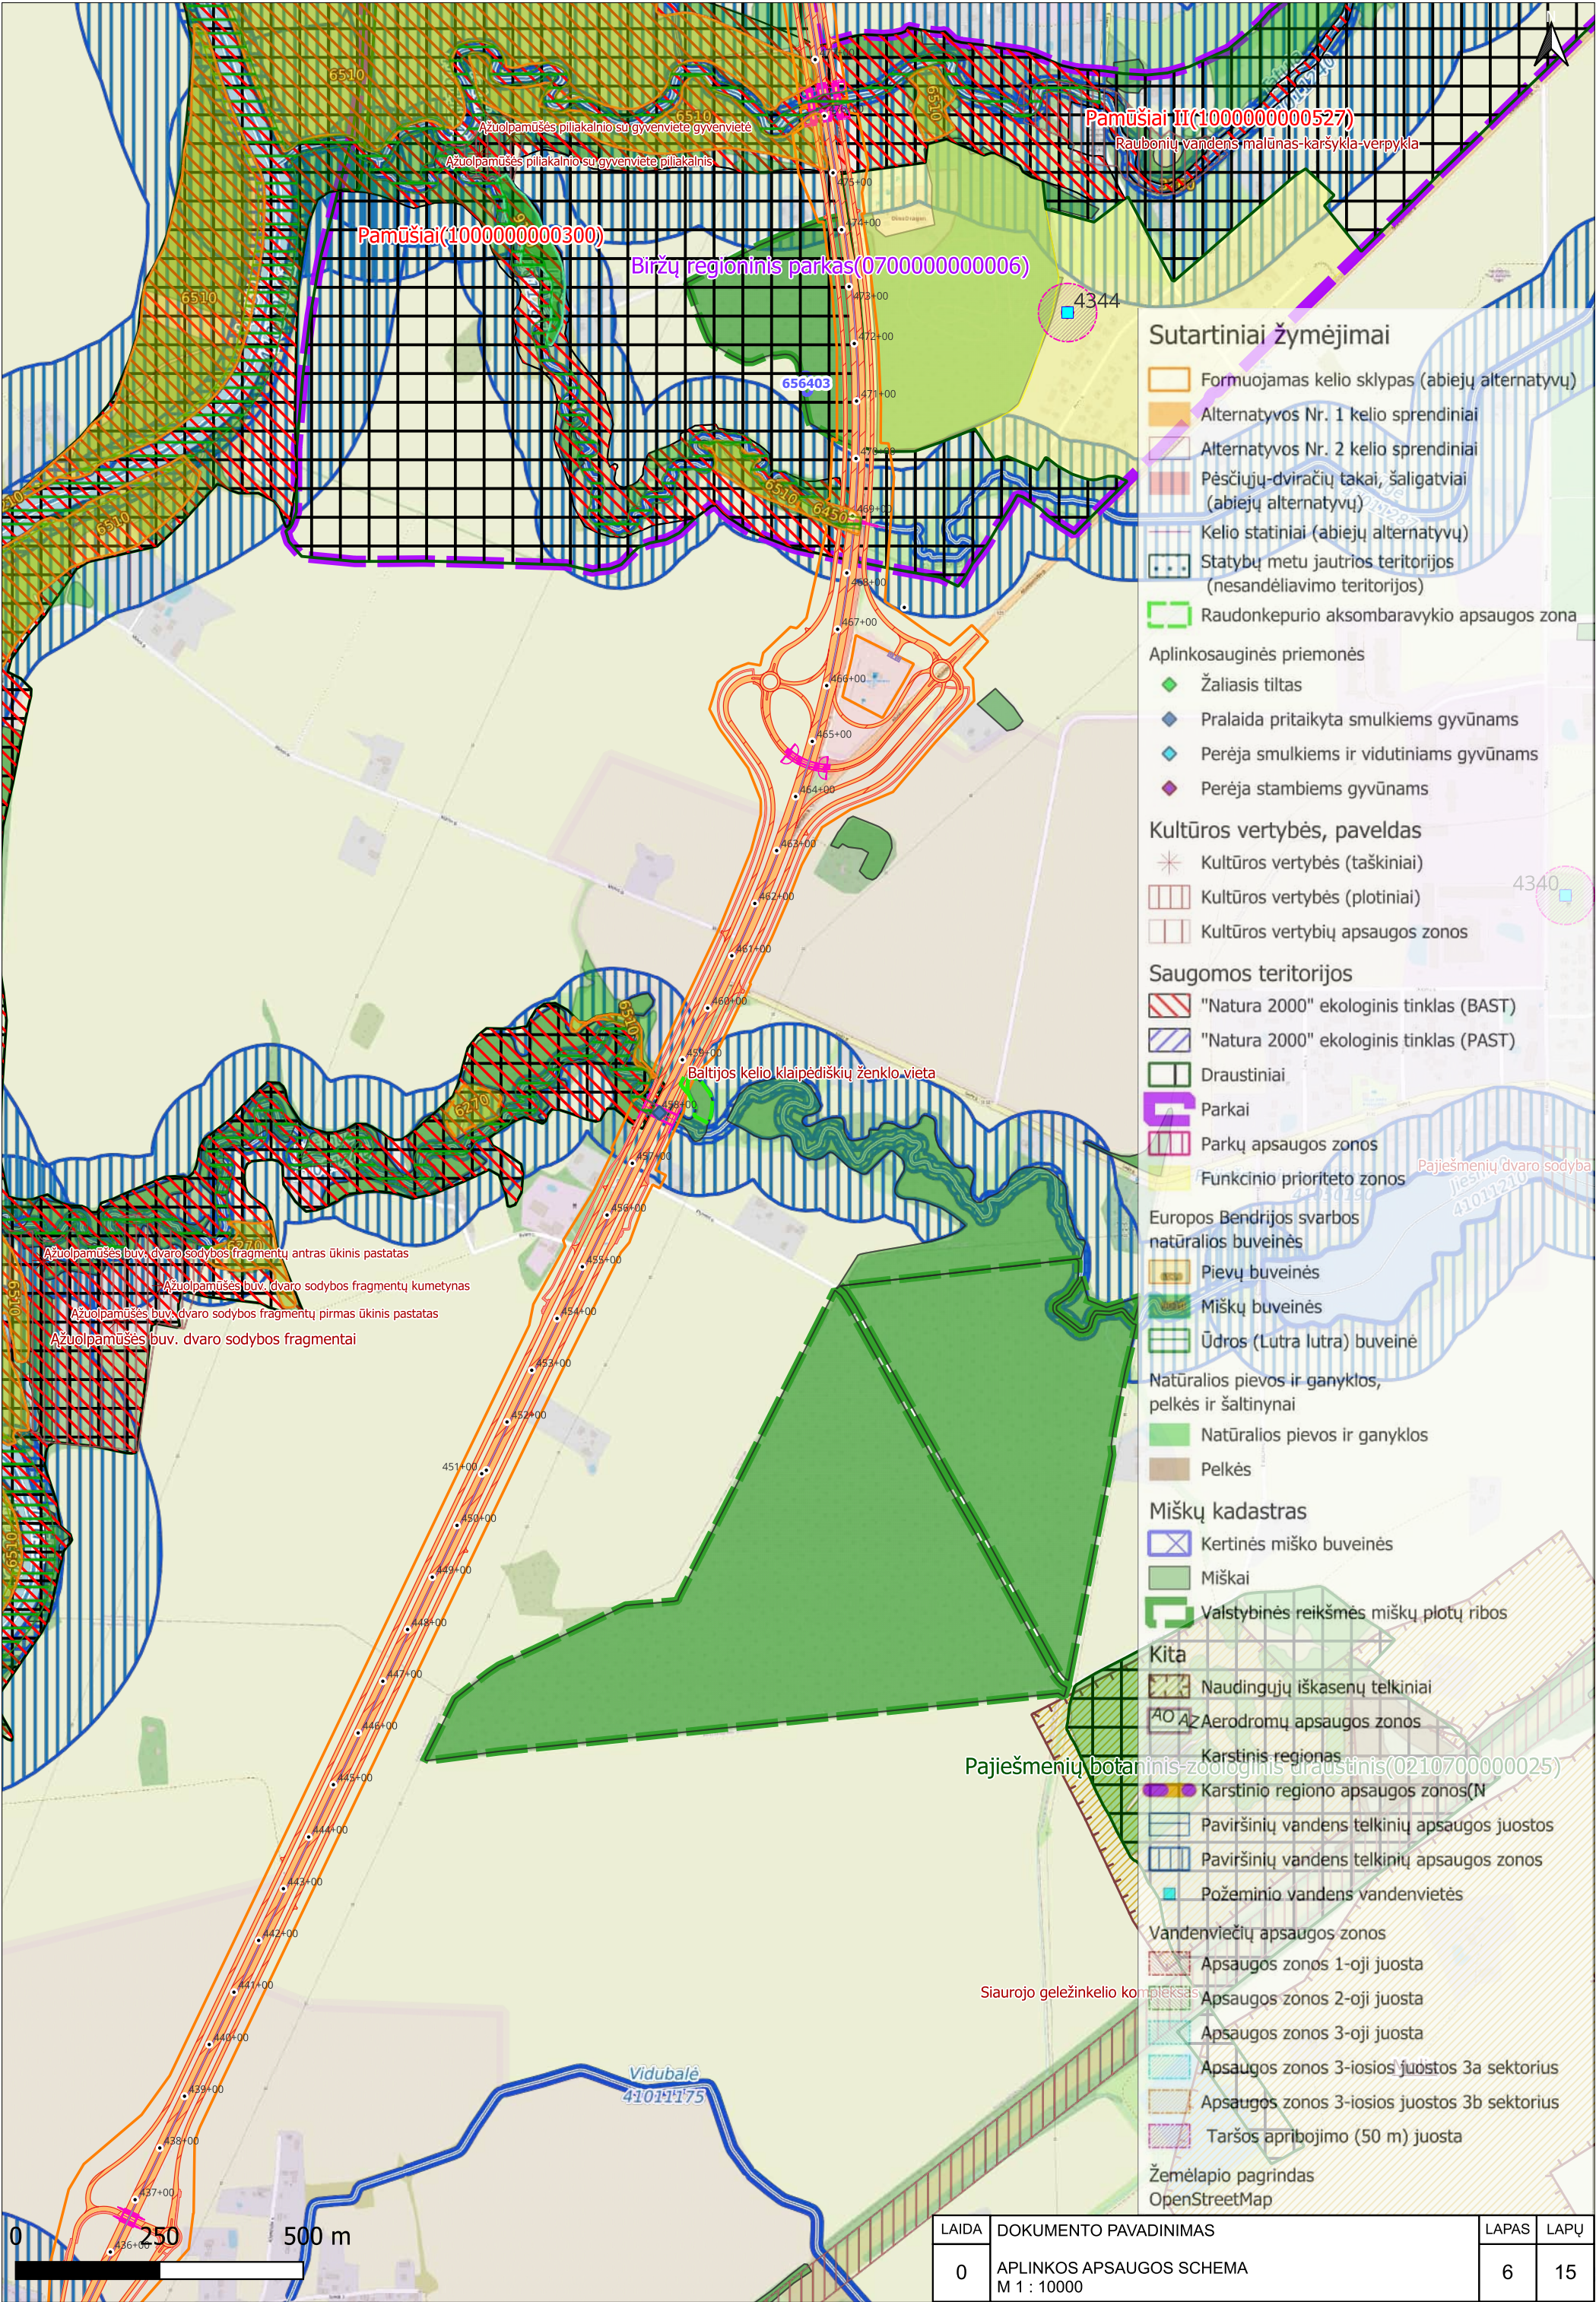

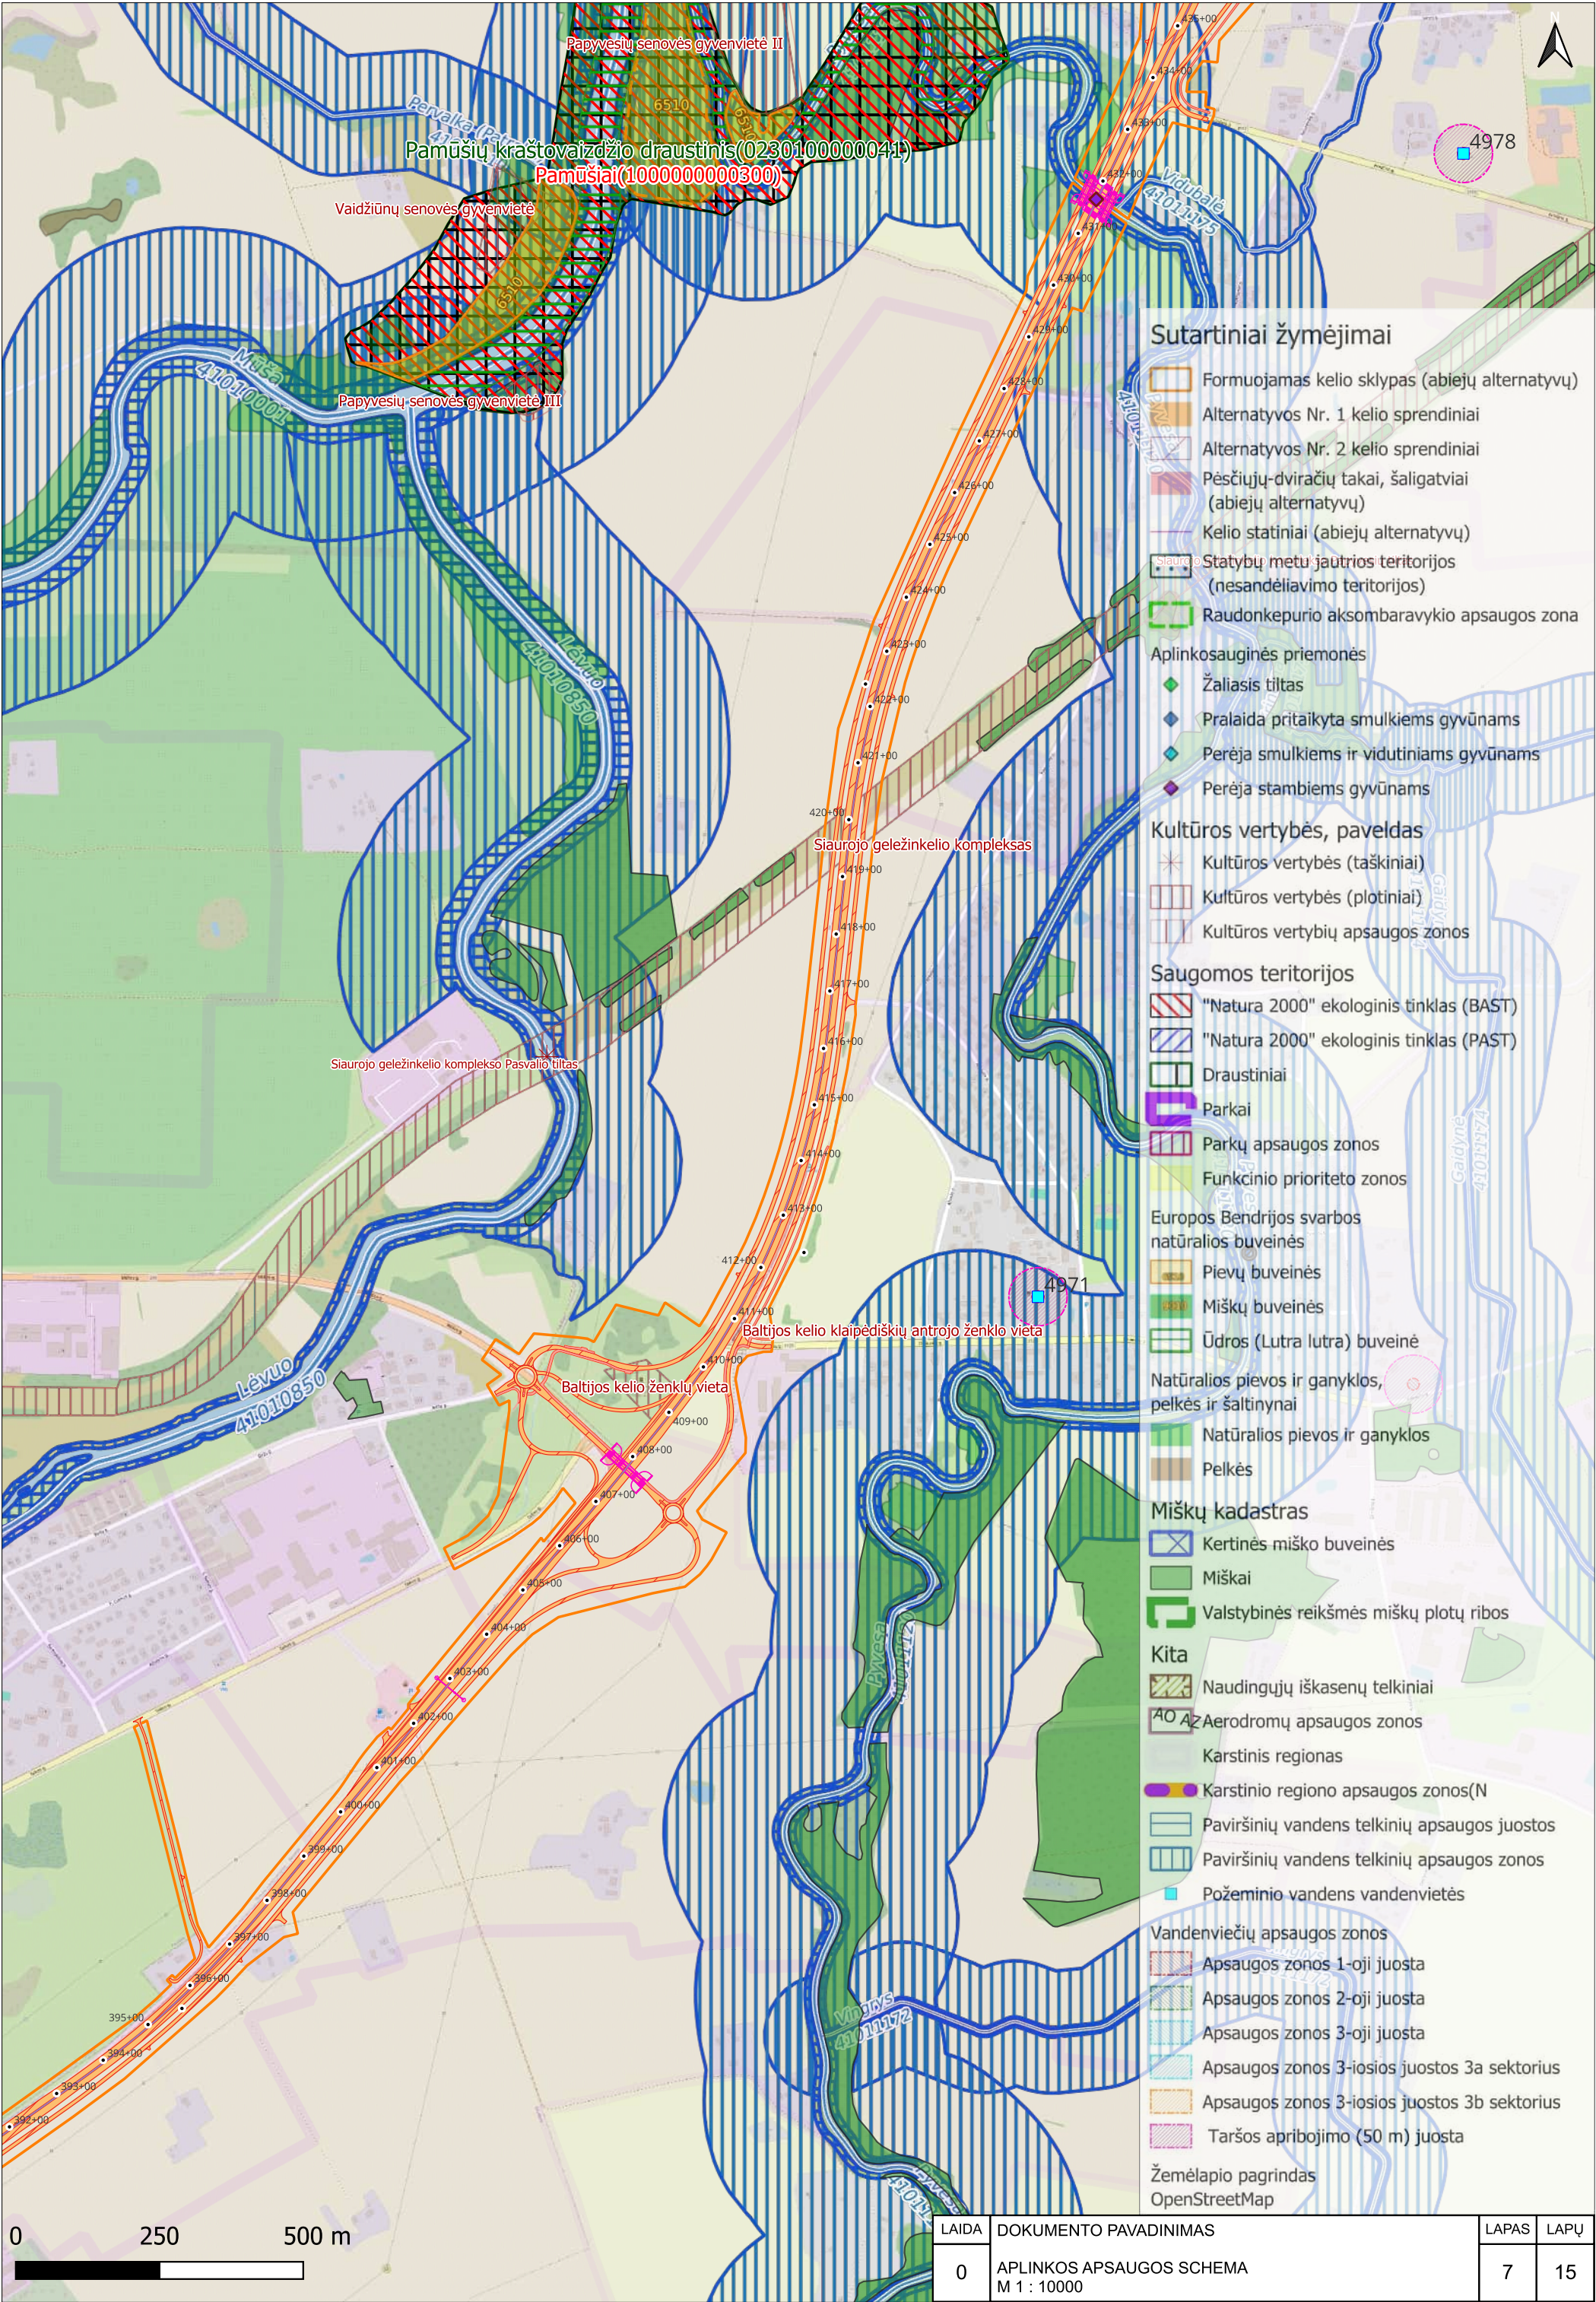

Sutartiniai žymėjimai

- Formuojamas kelio sklypas (abiejų alternatyvų)
- Alternatyvos Nr. 1 kelio sprendiniai
- Alternatyvos Nr. 2 kelio sprendiniai
- Pėsčiųjų-dviračių takai, šaligatviai (abiejų alternatyvų)
- Kelio statiniai (abiejų alternatyvų)
- Statybų metu jautrios teritorijos (nesandėliavimo teritorijos)
- Raudonkepurio aksombaravykio apsaugos zona

Aplinkosauginės priemonės

- Žalioji tiltas
- Pralaida pritaikyta smulkiems gyvūnams
- Perėja smulkiems ir vidutiniams gyvūnams
- Perėja stambiems gyvūnams

Kultūros vertybės, paveldas

- Kultūros vertybės (taškiniai)
- Kultūros vertybės (plotiniai)
- Kultūros vertybių apsaugos zonos

Saugomos teritorijos

- "Natura 2000" ekologinis tinklas (BAST)
- "Natura 2000" ekologinis tinklas (PAST)
- Draustiniai
- Parkai
- Parkų apsaugos zonos
- Funkcinio prioriteto zonos

Europos Bendrijos svarbos natūralios buveinės

- Pievų buveinės
- Miškų buveinės
- Ūdros (Lutra lutra) buveinė

Natūralios pievos ir ganyklos, pelkės ir šaltiniai

- Natūralios pievos ir ganyklos
- Pelkės

Miškų kadastras

- Kertinės miško buveinės
- Miskai
- Valstybinės reikšmės miškų plotų ribos

Kita

- Naudingųjų iškasenų telkiniai
- Aerodromų apsaugos zonos
- Karstinis regionas
- Karstinio regiono apsaugos zonos(N)
- Paviršinių vandens telkinių apsaugos juostos
- Paviršinių vandens telkinių apsaugos zonos
- Požeminio vandens vandenvietės


Vandenviečių apsaugos zonos

- Apsaugos zonos 1-oji juosta
- Apsaugos zonos 2-oji juosta
- Apsaugos zonos 3-oji juosta
- Apsaugos zonos 3-iosios juostos 3a sektorius
- Apsaugos zonos 3-iosios juostos 3b sektorius
- Taršos apribojimo (50 m) juosta

Žemėlapis pagrįstas
OpenStreetMap

0 250 500 m

LAIDA	DOKUMENTO PAVADINIMAS	LAPAS	LAPŲ
0	APLINKOS APSAUGOS SCHEMA M 1 : 10000	7	15

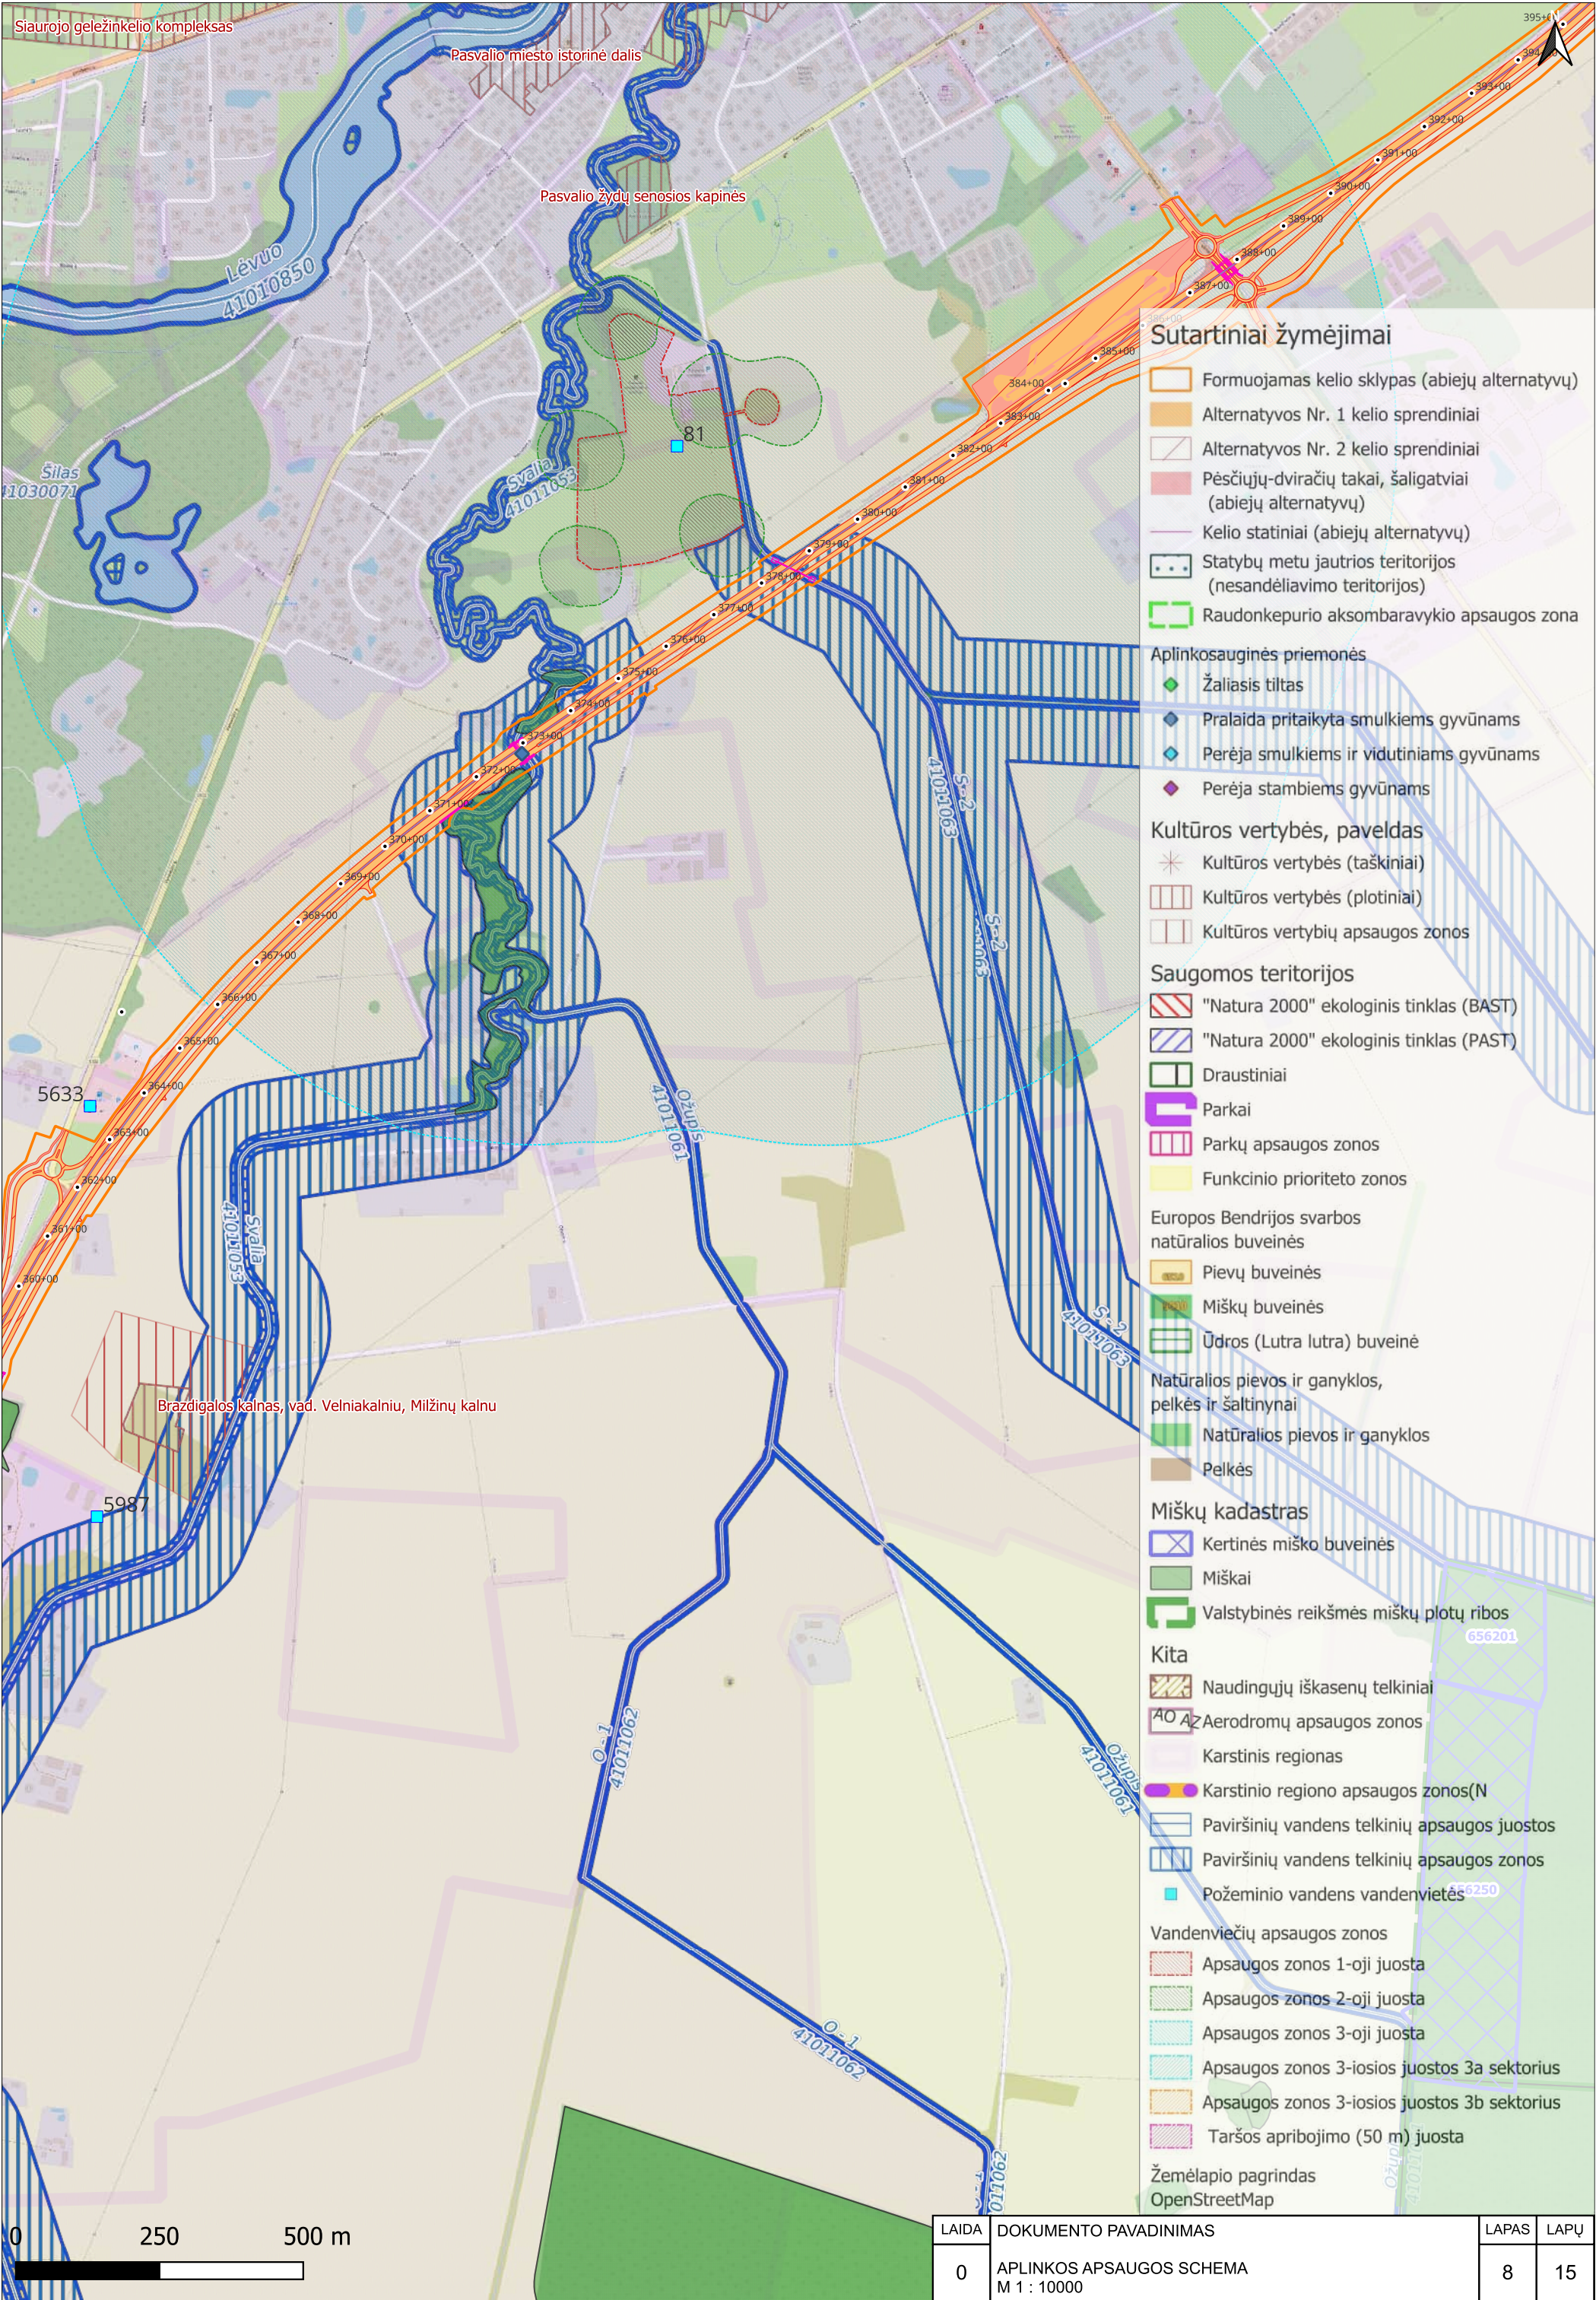

Sutartiniai žymėjimai

- Formuojamas kelio sklypas (abiejų alternatyvų)
- Alternatyvos Nr. 1 kelio sprendiniai
- Alternatyvos Nr. 2 kelio sprendiniai
- Pėsčiųjų-dviračių takai, šaligatviai (abiejų alternatyvų)
- Kelio statiniai (abiejų alternatyvų)
- Statybų metu jautrios teritorijos (nesandėliavimo teritorijos)
- Raudonkepurio aksombaravykio apsaugos zona

Aplinkosauginės priemonės

- Žalioji tiltas
- Pralaida pritaikyta smulkiems gyvūnams
- Perėja smulkiems ir vidutiniams gyvūnams
- Perėja stambiems gyvūnams

Kultūros vertybės, paveldas

- Kultūros vertybės (taškiniai)
- Kultūros vertybės (plotiniai)
- Kultūros vertybių apsaugos zonos

Saugomos teritorijos

- "Natura 2000" ekologinis tinklas (BAST)
- "Natura 2000" ekologinis tinklas (PAST)
- Draustiniai
- Parkai
- Parkų apsaugos zonos
- Funkcinio prioriteto zonos

Europos Bendrijos svarbos natūralios buveinės

- Pievų buveinės
- Miškų buveinės
- Ūdros (Lutra lutra) buveinė

Natūralios pievos ir ganyklos, pelkės ir šaltiniai

- Natūralios pievos ir ganyklos
- Pelkės

Miškų kadastras

- Kertinės miško buveinės
- Miškai
- Valstybinės reikšmės miškų plotų ribos


Kita

- Naudingųjų iškasenų telkiniai
- Aerodromų apsaugos zonos
- Karstinis regionas
- Karstinio regiono apsaugos zonos(N)
- Paviršinių vandens telkinių apsaugos juostos
- Paviršinių vandens telkinių apsaugos zonos
- Požeminio vandens vandenvietės



Vandenviečių apsaugos zonos

- Apsaugos zonos 1-oji juosta
- Apsaugos zonos 2-oji juosta
- Apsaugos zonos 3-oji juosta
- Apsaugos zonos 3-iosios juostos 3a sektorius
- Apsaugos zonos 3-iosios juostos 3b sektorius
- Taršos apribojimo (50 m) juosta


Žemėlapis pagrįstas OpenStreetMap

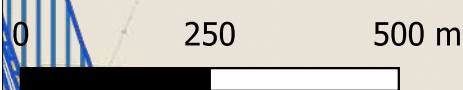

LAIDA	DOKUMENTO PAVADINIMAS	LAPAS	LAPŲ
0	APLINKOS APSAUGOS SCHEMA M 1 : 10000	8	15

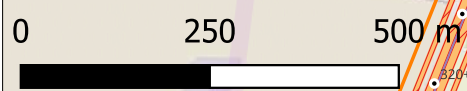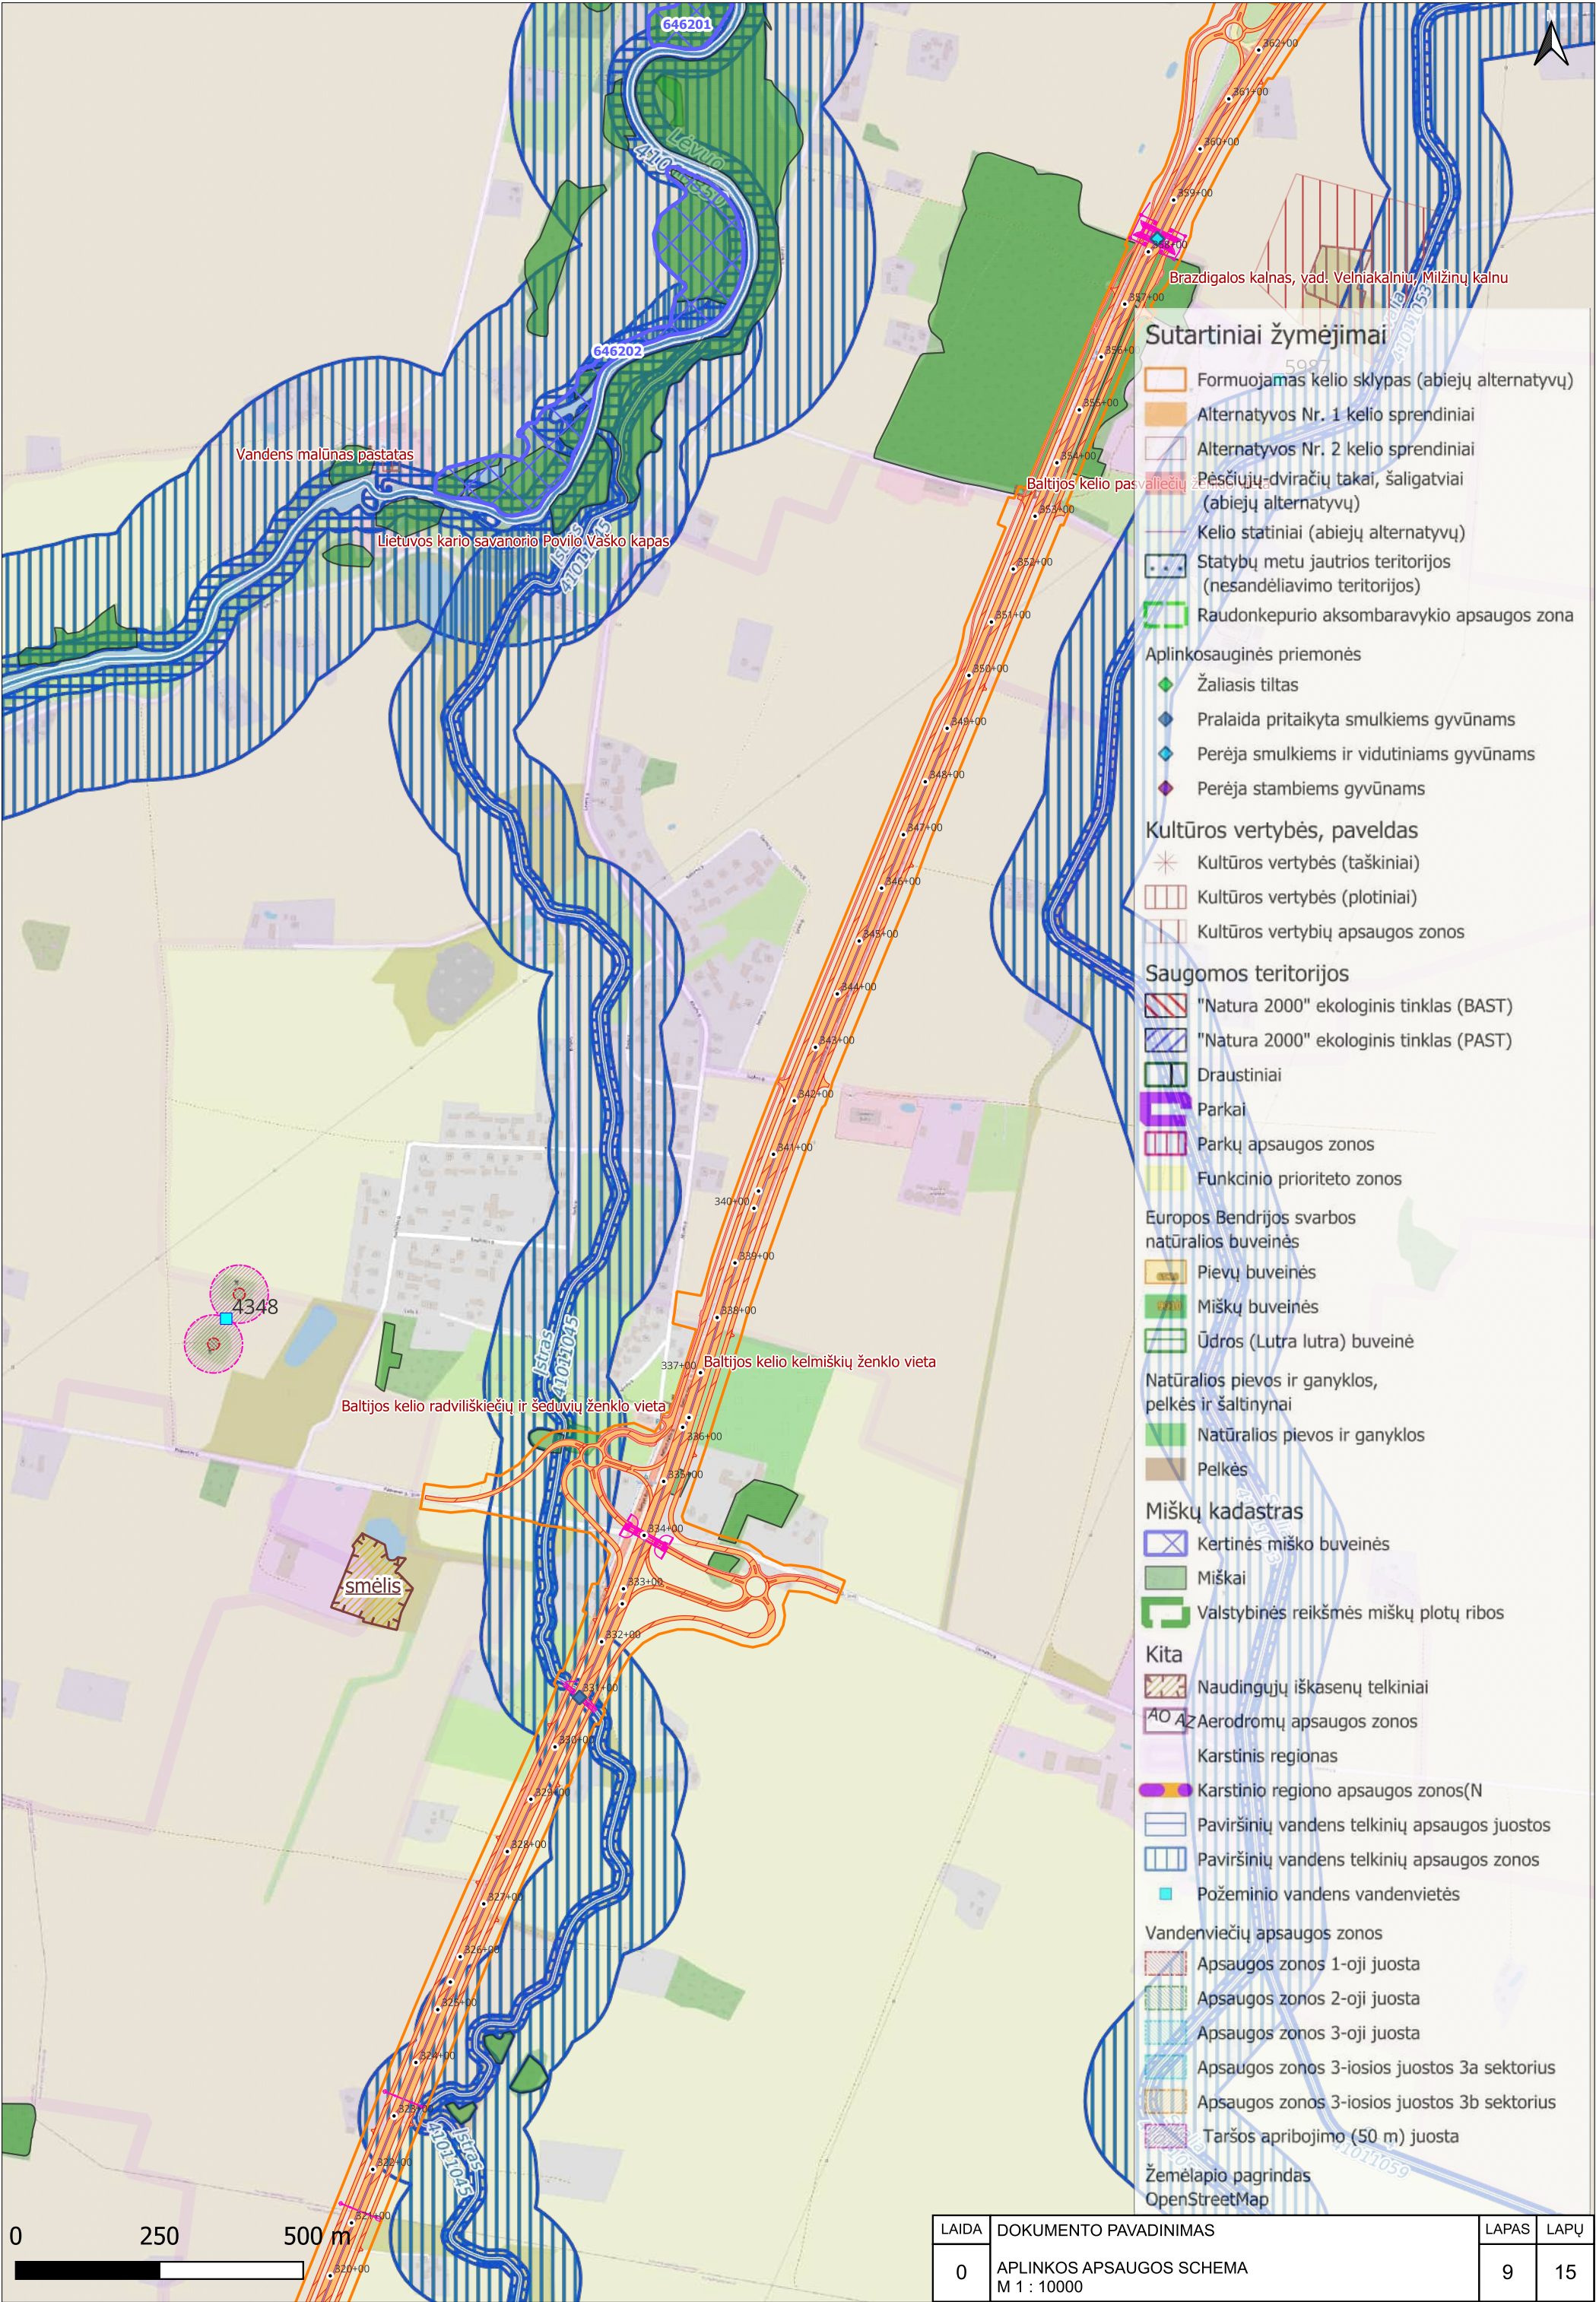

LAIDA	DOKUMENTO PAVADINIMAS	LAPAS	LAPŲ
0	APLINKOS APSAUGOS SCHEMA M 1 : 10000	9	15

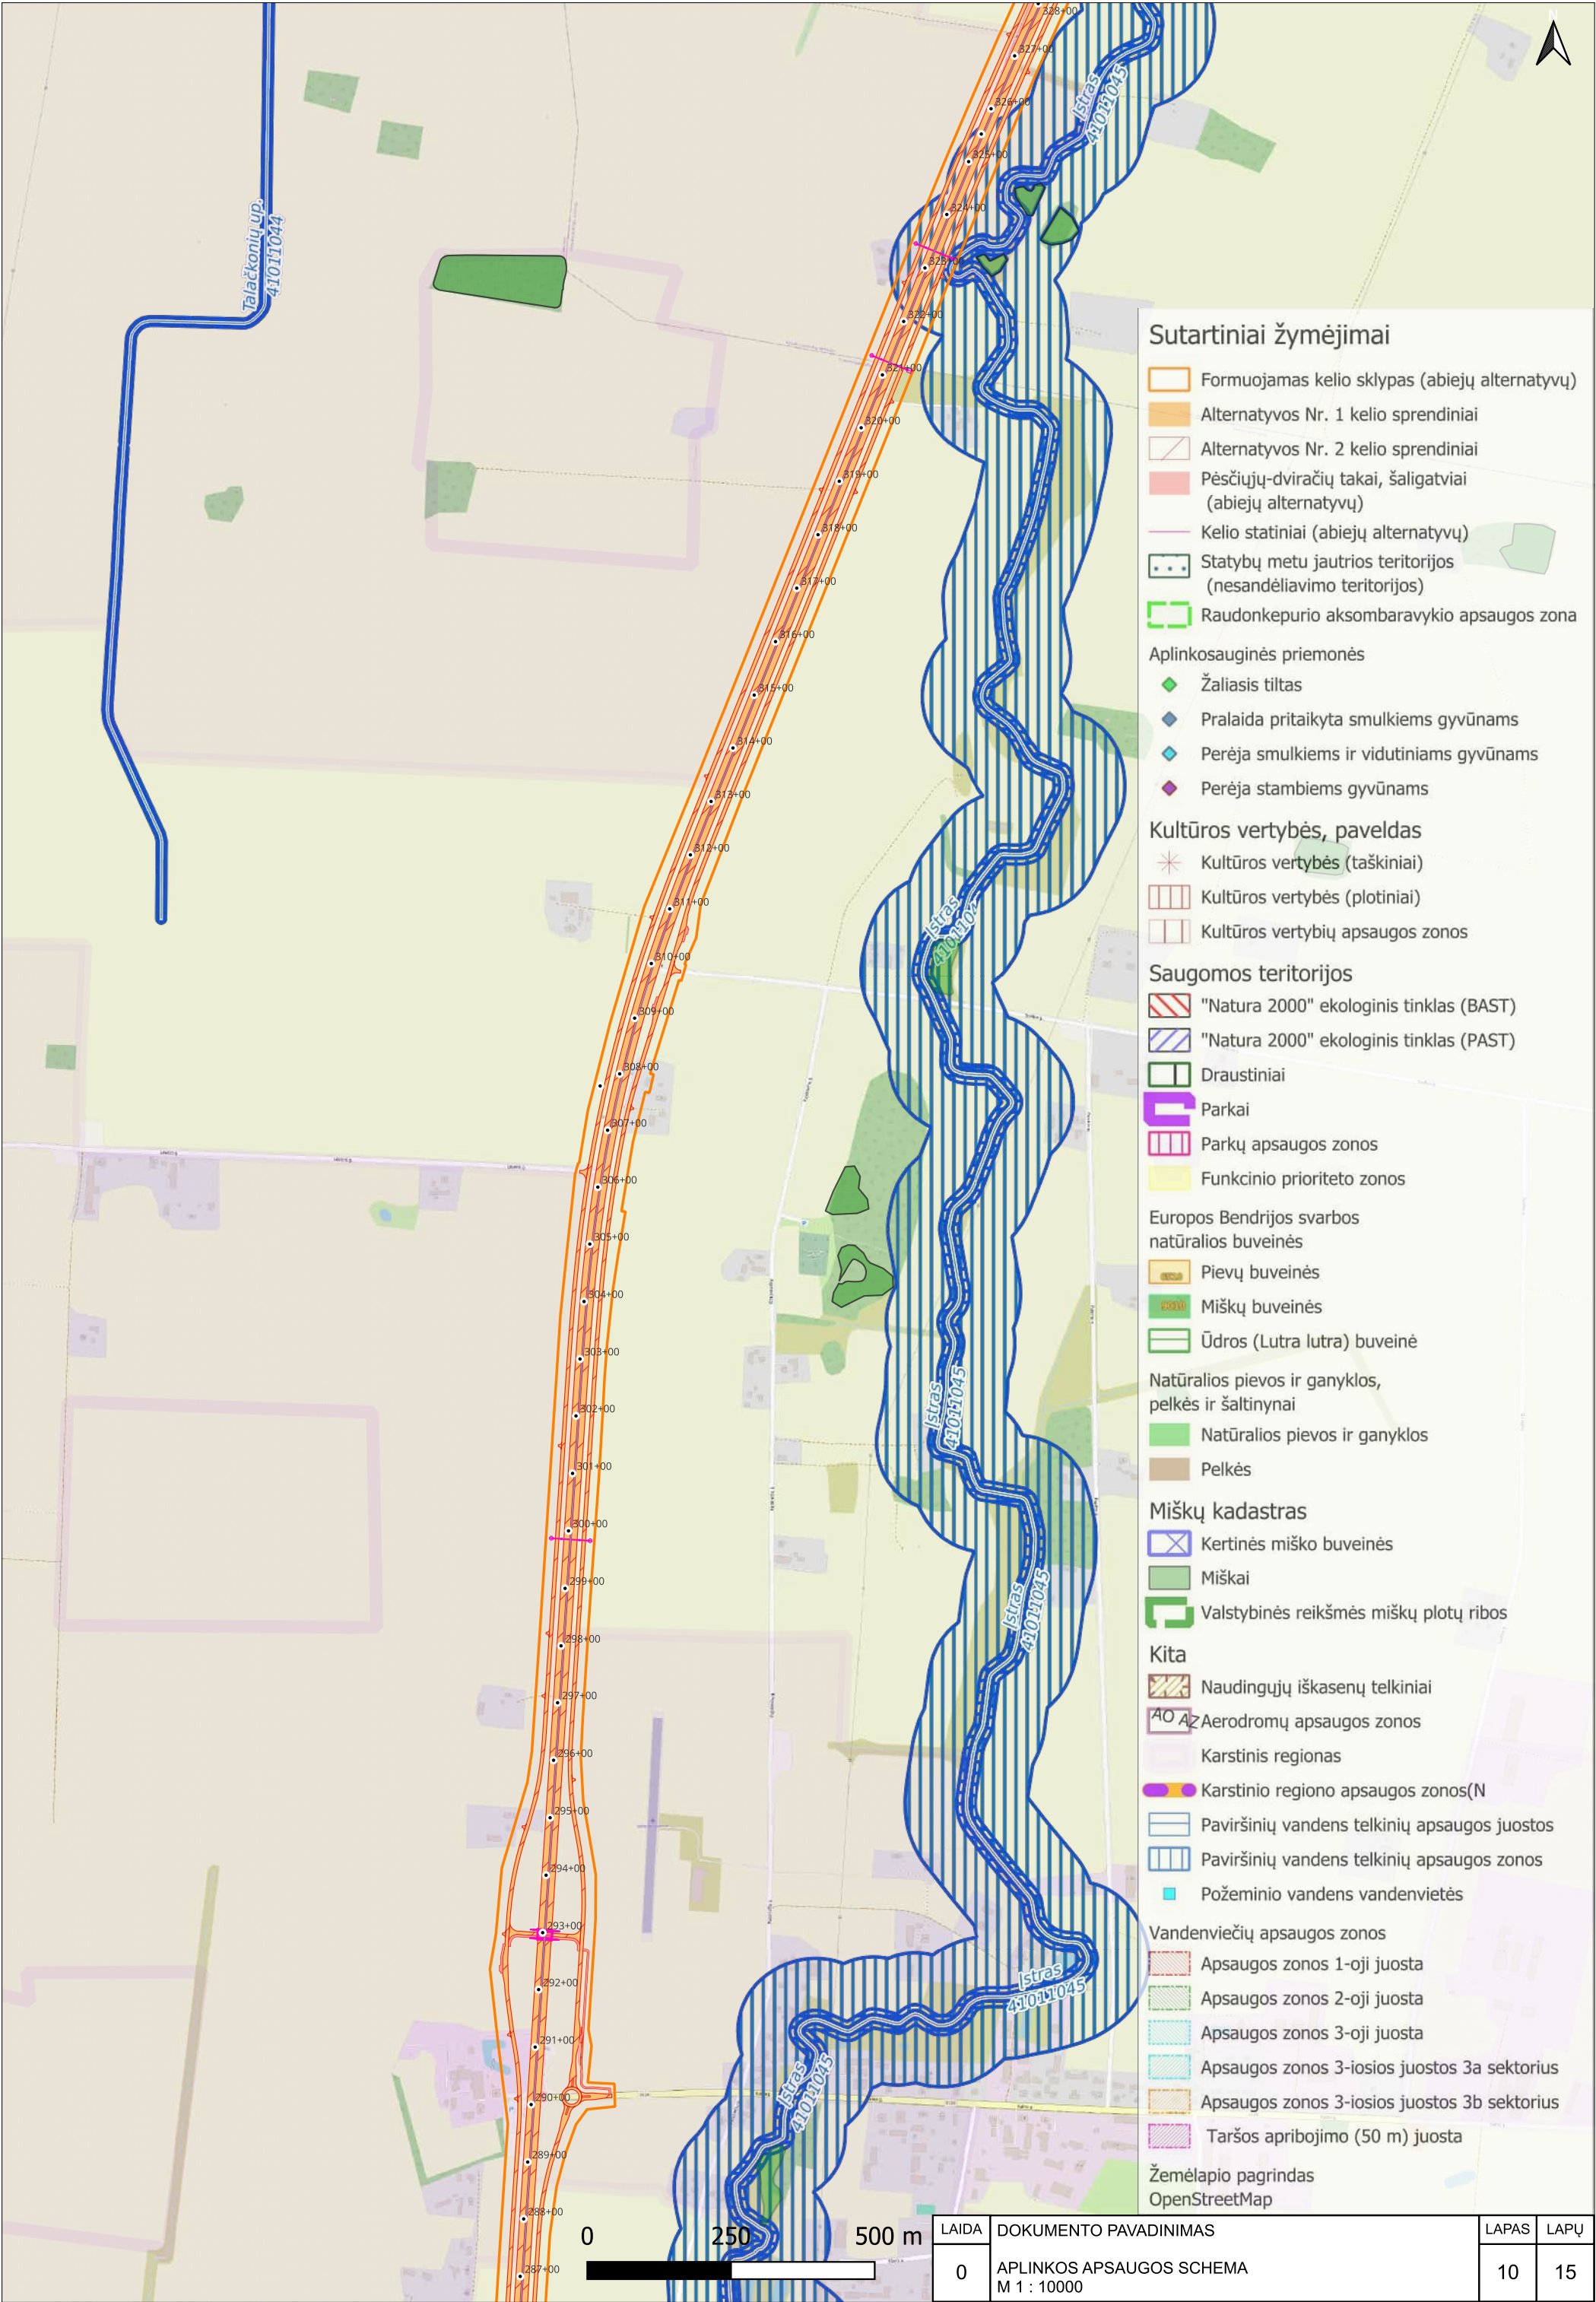

Sutartiniai žymėjimai

- Formuojamas kelio sklypas (abiejų alternatyvų)
- Alternatyvos Nr. 1 kelio sprendiniai
- Alternatyvos Nr. 2 kelio sprendiniai
- Pėsčiųjų-dviračių takai, šaligatviai (abiejų alternatyvų)
- Kelio statiniai (abiejų alternatyvų)
- Statybų metu jautrios teritorijos (nesandėliavimo teritorijos)
- Raudonkepurio aksombaravykio apsaugos zona

Aplinkosauginės priemonės

- Žalioji tiltas
- Pralaida pritaikyta smulkiems gyvūnams
- Perėja smulkiems ir vidutiniams gyvūnams
- Perėja stambiems gyvūnams

Kultūros vertybės, paveldas

- Kultūros vertybės (taškiniai)
- Kultūros vertybės (plotiniai)
- Kultūros vertybių apsaugos zonos

Saugomos teritorijos

- "Natura 2000" ekologinis tinklas (BAST)
- "Natura 2000" ekologinis tinklas (PAST)
- Draustiniai
- Parkai
- Parkų apsaugos zonos
- Funkcinio prioriteto zonos

Europos Bendrijos svarbos natūralios buveinės

- Pievų buveinės
- Miškų buveinės
- Ūdros (Lutra lutra) buveinė

Natūralios pievos ir ganyklos, pelkės ir šaltiniai

- Natūralios pievos ir ganyklos
- Pelkės

Miškų kadastras

- Kertinės miško buveinės
- Miškai
- Valstybinės reikšmės miškų plotų ribos

Kita

- Naudingųjų iškasenų telkiniai
- Aerodromų apsaugos zonos
- Karstinis regionas
- Karstinio regiono apsaugos zonos(N)
- Paviršinių vandens telkinių apsaugos juostos
- Paviršinių vandens telkinių apsaugos zonos
- Požeminio vandens vandenvietės


Vandenviečių apsaugos zonos

- Apsaugos zonos 1-oji juosta
- Apsaugos zonos 2-oji juosta
- Apsaugos zonos 3-oji juosta
- Apsaugos zonos 3-iosios juostos 3a sektorius
- Apsaugos zonos 3-iosios juostos 3b sektorius
- Taršos apribojimo (50 m) juosta

Žemėlapis pagrįstas
OpenStreetMap

0 250 500 m

LAIDA	DOKUMENTO PAVADINIMAS	LAPAS	LAPŲ
0	APLINKOS APSAUGOS SCHEMA M 1 : 10000	10	15

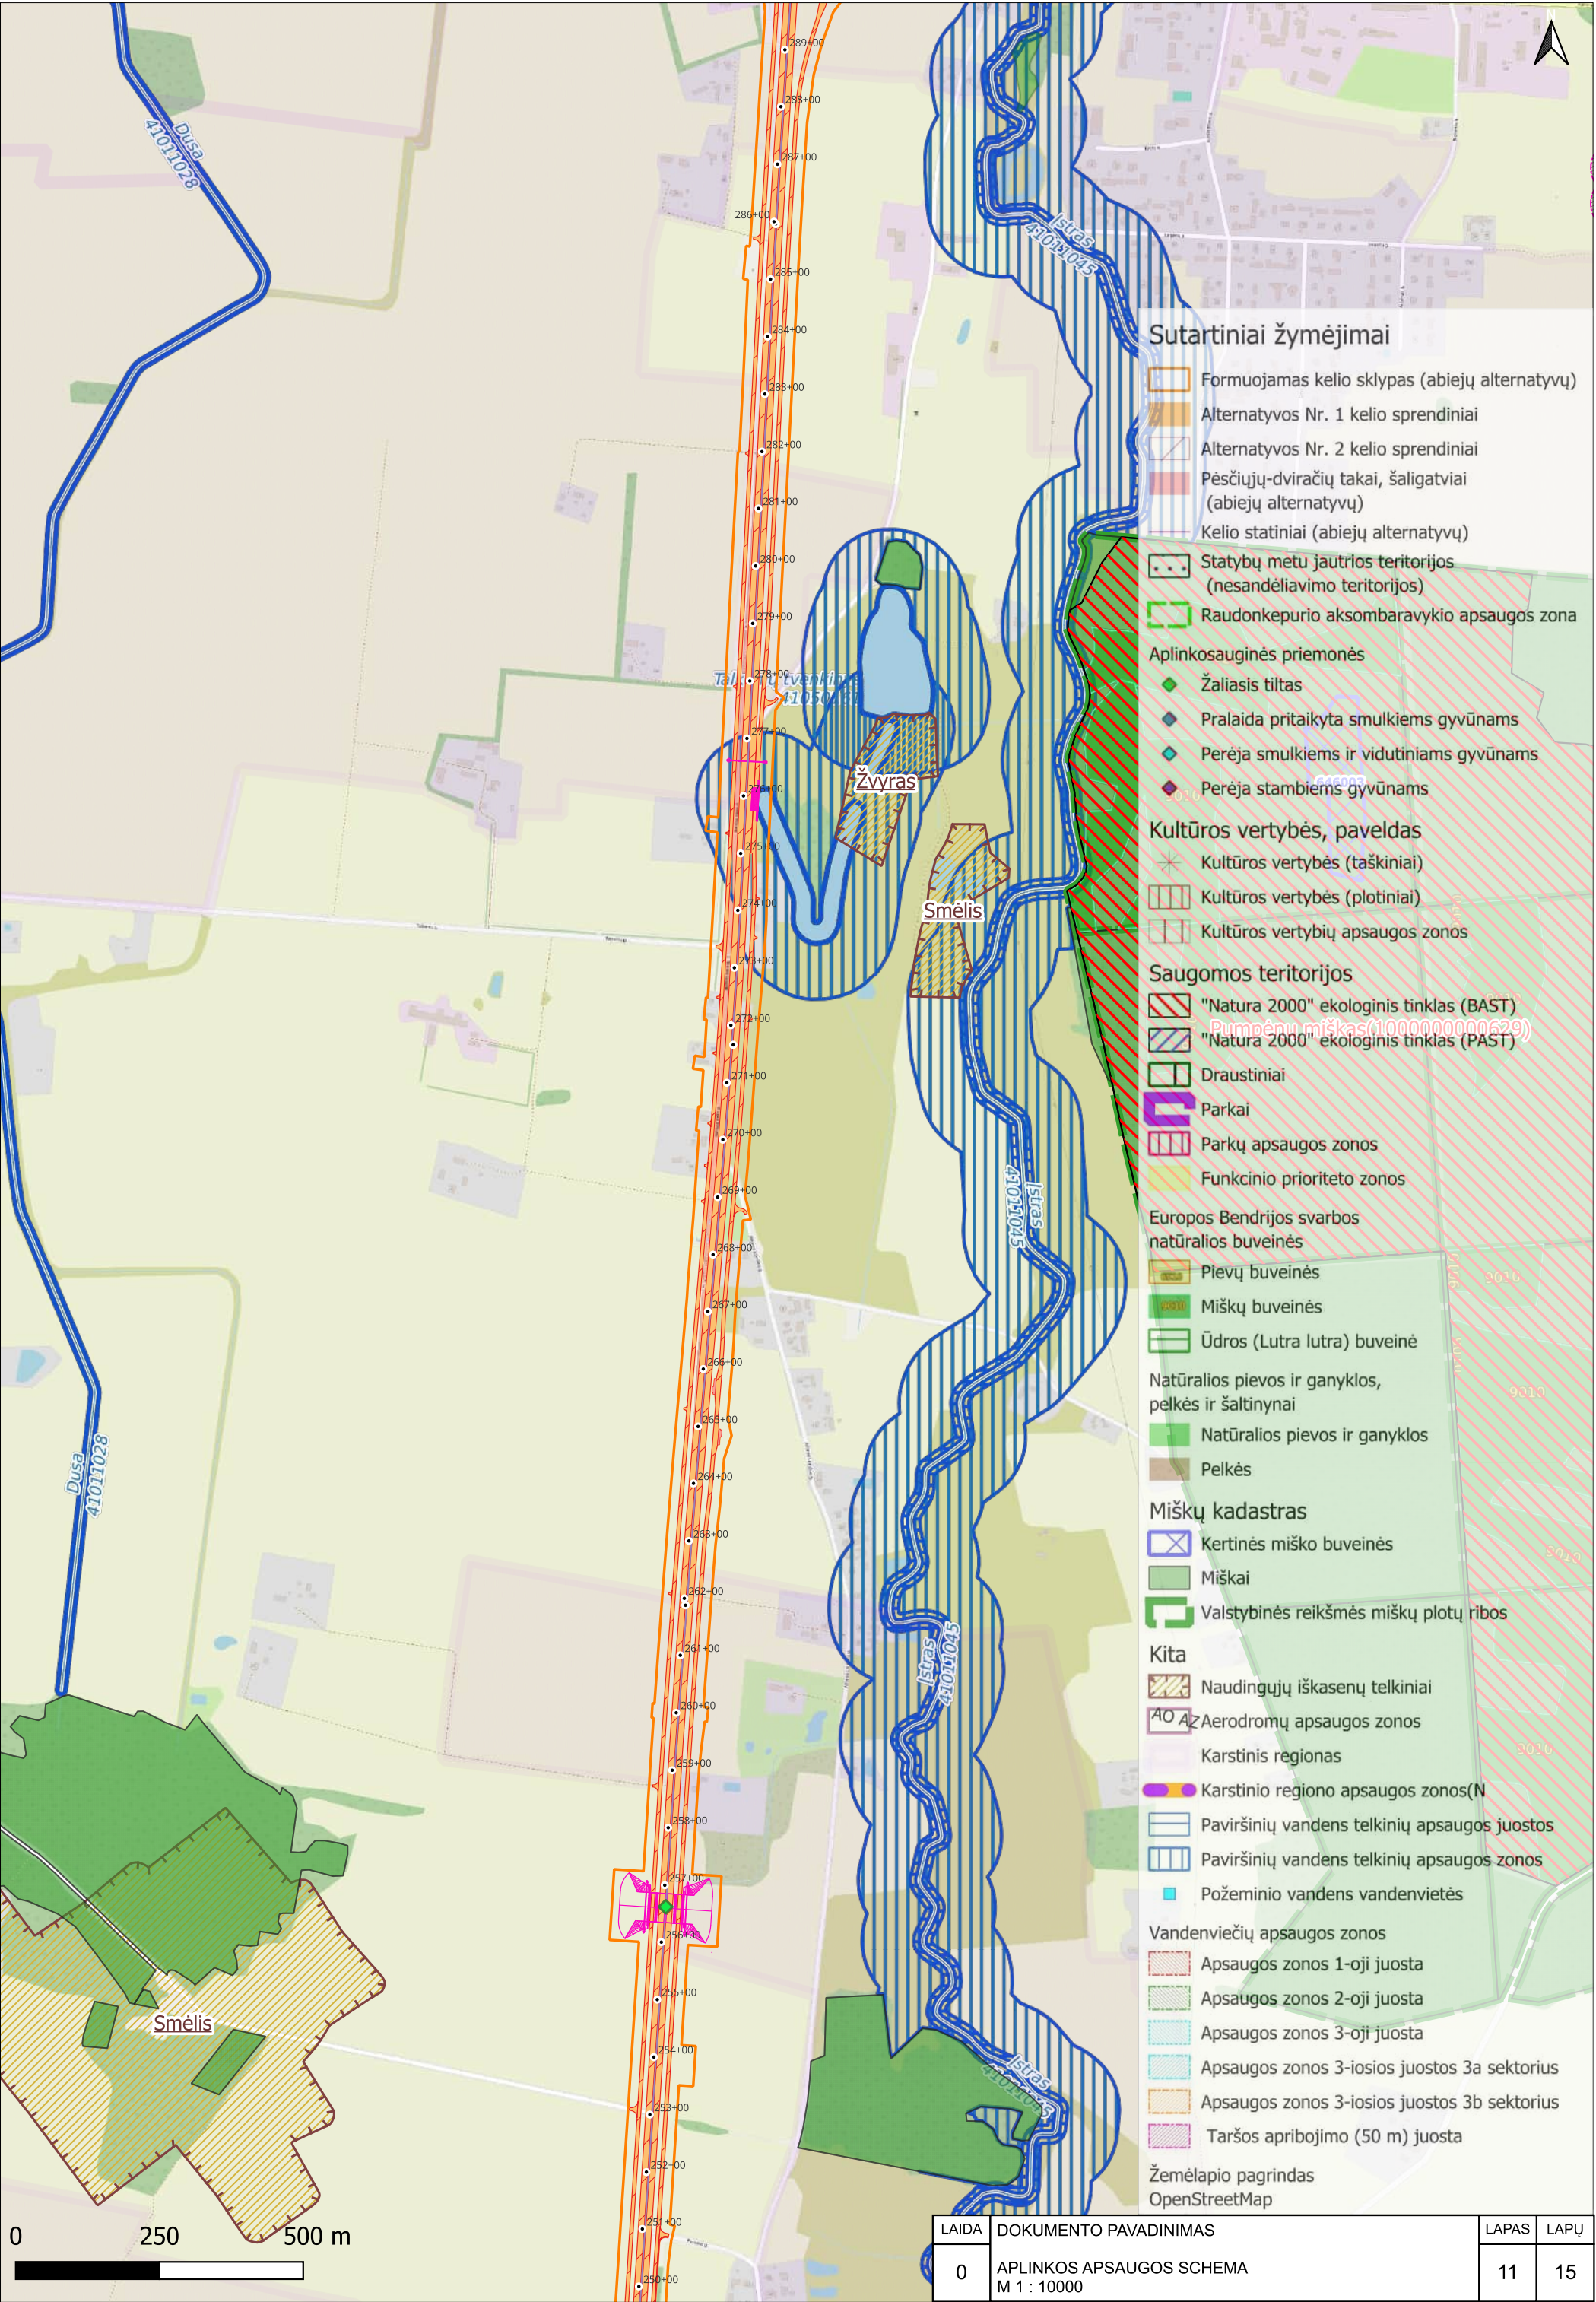

Sutartiniai žymėjimai

- Formuojamas kelio sklypas (abiejų alternatyvų)
- Alternatyvos Nr. 1 kelio sprendiniai
- Alternatyvos Nr. 2 kelio sprendiniai
- Pėsčiųjų-dviračių takai, šaligatviai (abiejų alternatyvų)
- Kelio statiniai (abiejų alternatyvų)

- Statybų metu jautrios teritorijos (nesandėliavimo teritorijos)
- Raudonkepurio aksombaravykio apsaugos zona

Aplinkosauginės priemonės

- Žalioji tiltas
- Pralaida pritaikyta smulkiems gyvūnams
- Perėja smulkiems ir vidutiniams gyvūnams
- Perėja stambiems gyvūnams

Kultūros vertybės, paveldas

- Kultūros vertybės (taškiniai)
- Kultūros vertybės (plotiniai)
- Kultūros vertybių apsaugos zonos

Saugomos teritorijos

- "Natura 2000" ekologinis tinklas (BAST)
- "Natura 2000" ekologinis tinklas (PAST)
- Draustiniai
- Parkai
- Parkų apsaugos zonos
- Funkcinio prioriteto zonos

Europos Bendrijos svarbos natūralios buveinės

- Pievų buveinės
- Miškų buveinės
- Ūdros (Lutra lutra) buveinė
- Natūralios pievos ir ganyklos, pelkės ir šaltiniai
- Natūralios pievos ir ganyklos
- Pelkės

Miškų kadastras

- Kertinės miško buveinės
- Miškai
- Valstybinės reikšmės miškų plotų ribos

Kita

- Naudingųjų iškasenų telkiniai
- AZ Aerodromų apsaugos zonos
- Karstinis regionas
- Karstinio regiono apsaugos zonos(N)
- Paviršinių vandens telkinių apsaugos juostos
- Paviršinių vandens telkinių apsaugos zonos
- Požeminio vandens vandenvietės


Vandenviečių apsaugos zonos

- Apsaugos zonos 1-oji juosta
- Apsaugos zonos 2-oji juosta
- Apsaugos zonos 3-oji juosta
- Apsaugos zonos 3-iosios juostos 3a sektorius
- Apsaugos zonos 3-iosios juostos 3b sektorius
- Taršos apribojimo (50 m) juosta


Žemėlapis pagrįstas
OpenStreetMap

0 250 500 m

LAIDA	DOKUMENTO PAVADINIMAS	LAPAS	LAPŲ
0	APLINKOS APSAUGOS SCHEMA M 1 : 10000	11	15

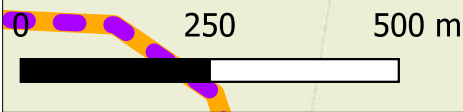

LAIDA	DOKUMENTO PAVADINIMAS	LAPAS	LAPŲ
0	APLINKOS APSAUGOS SCHEMA M 1 : 10000	12	15

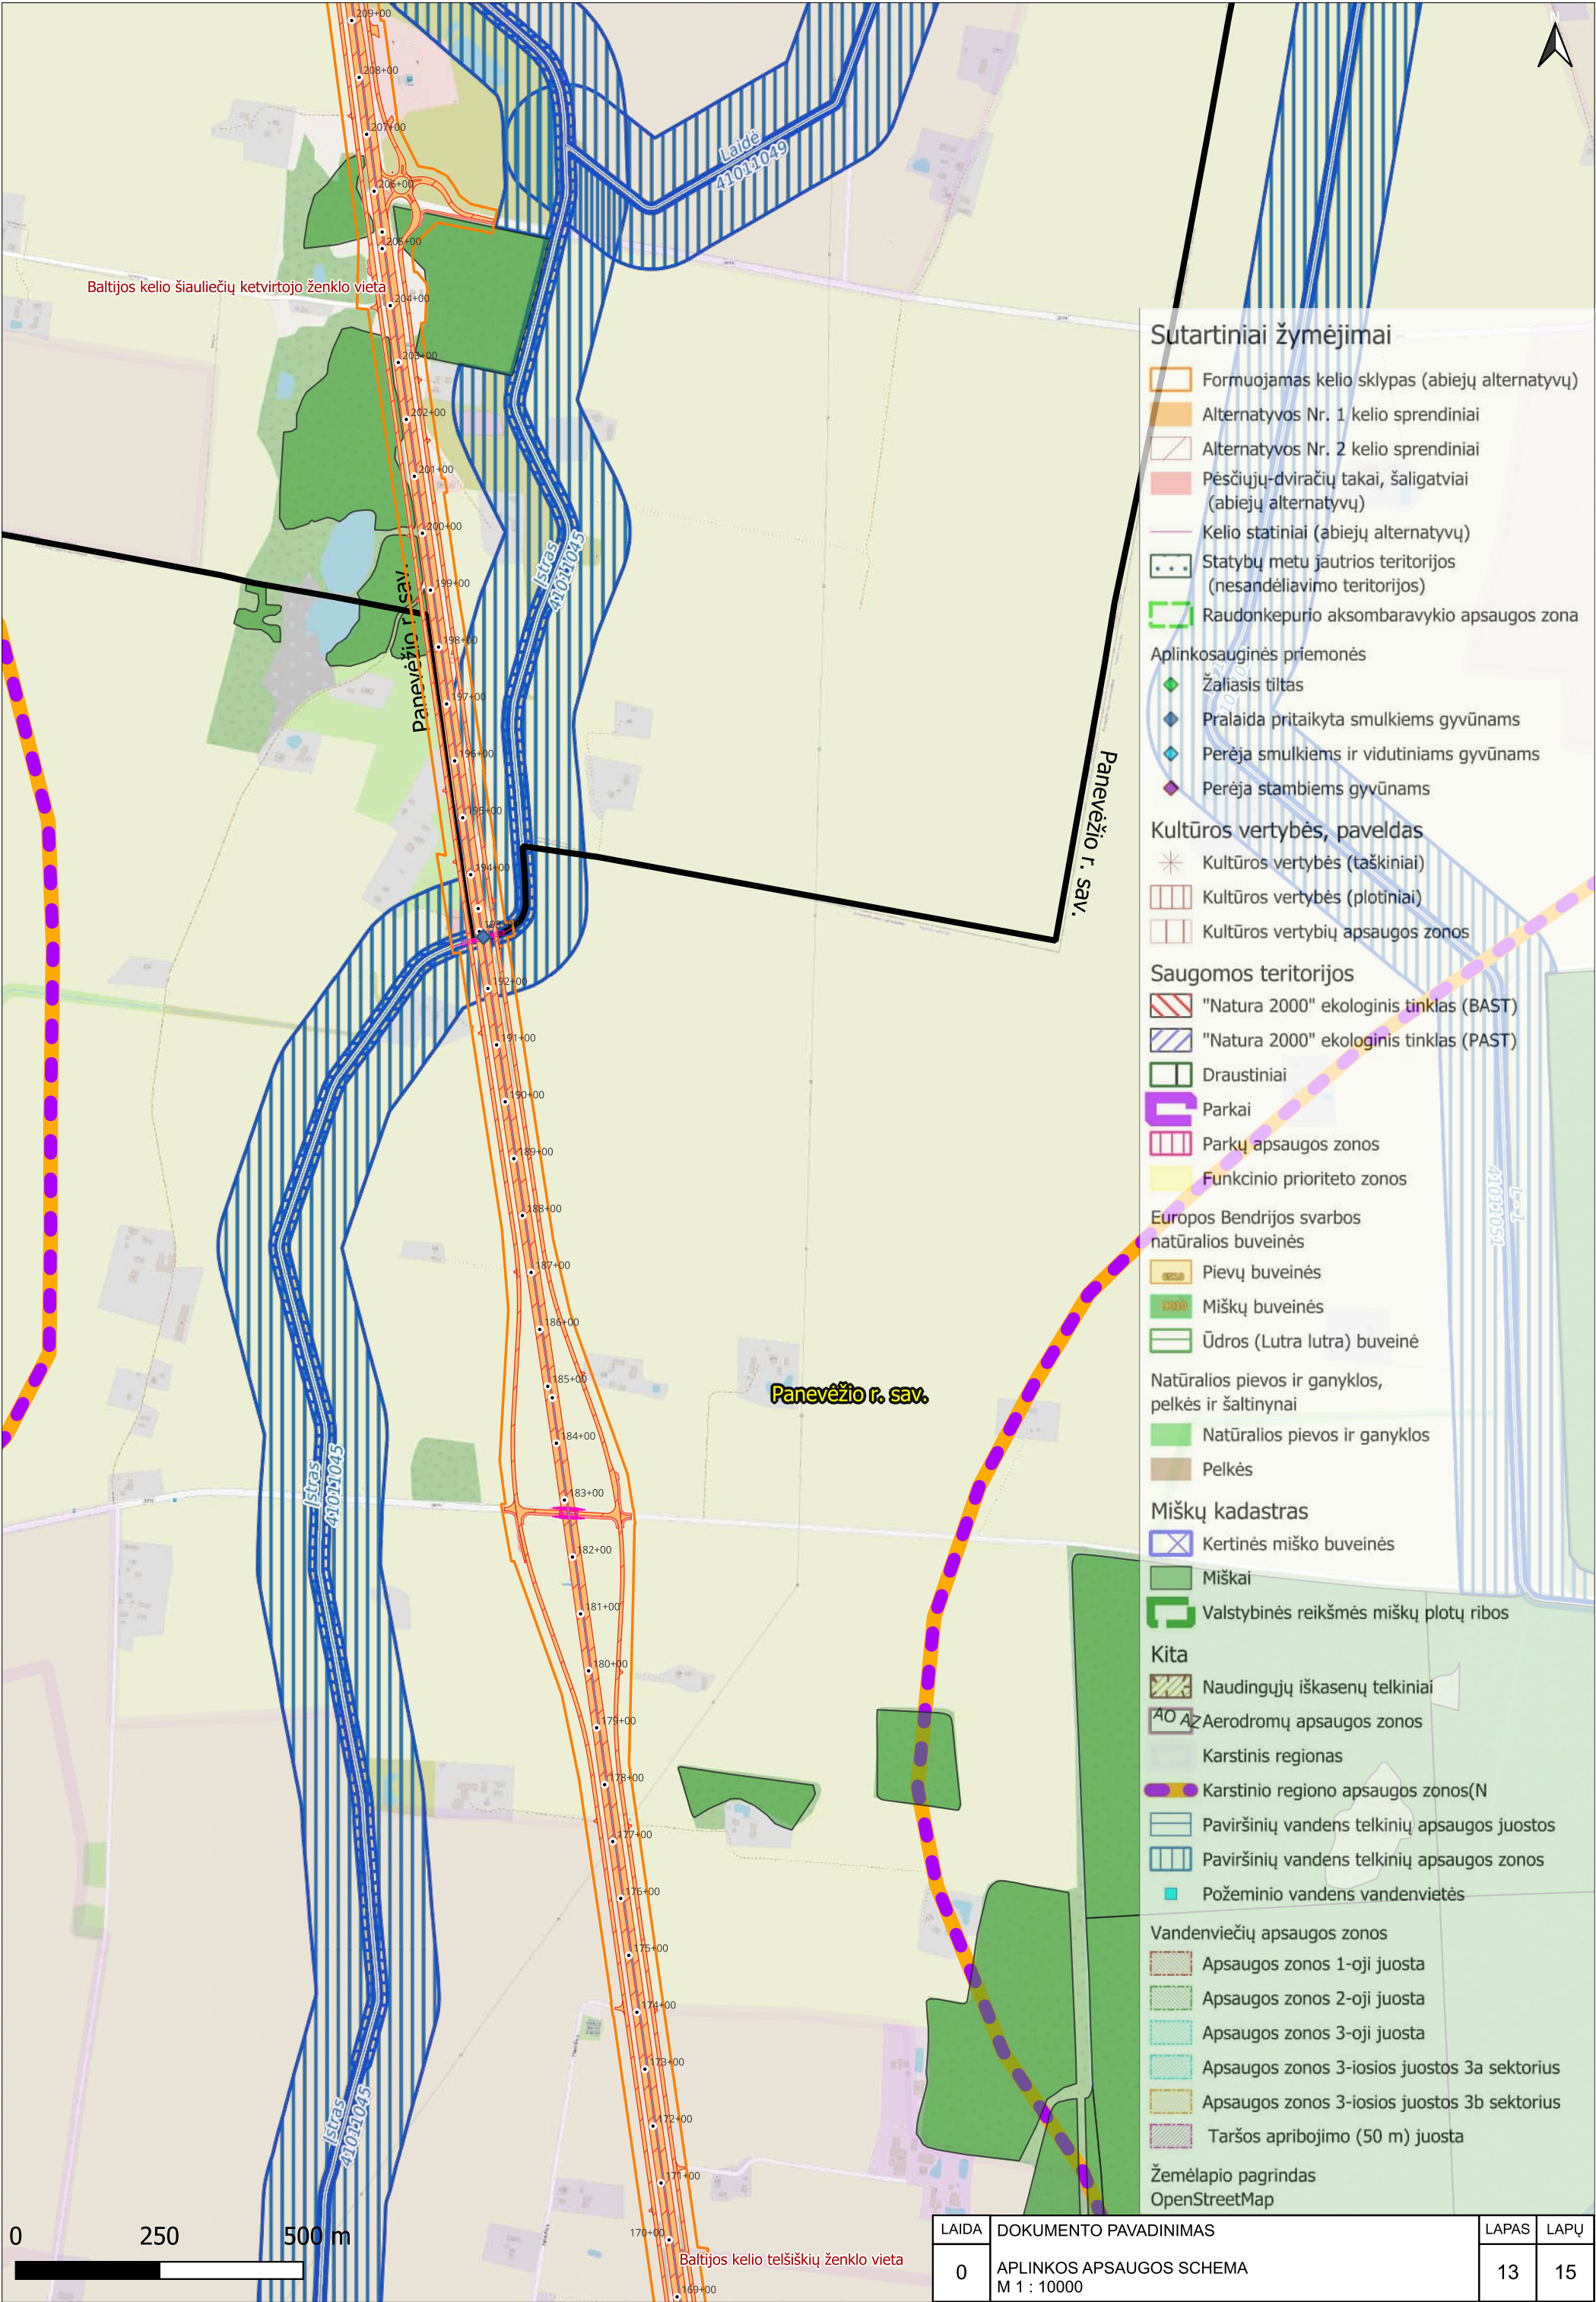


Sutartiniai žymėjimai

- Formuojamas kelio sklypas (abiejų alternatyvų)
- Alternatyvos Nr. 1 kelio sprendiniai
- Alternatyvos Nr. 2 kelio sprendiniai
- Pėsčiųjų-dviračių takai, šaligatviai (abiejų alternatyvų)
- Kelio statiniai (abiejų alternatyvų)
- Statybų metu jautrios teritorijos (nesandėliavimo teritorijos)
- Raudonkepurio aksombaravykio apsaugos zona
- Aplinkosauginės priemonės
 - Žalioji tiltas
 - Pralaida pritaikyta smulkiems gyvūnams
 - Perėja smulkiems ir vidutiniams gyvūnams
 - Perėja stambiems gyvūnams
- Kultūros vertybės, paveldas
 - Kultūros vertybės (taškiniai)
 - Kultūros vertybės (plotiniai)
 - Kultūros vertybių apsaugos zonos
- Saugomos teritorijos
 - "Natura 2000" ekologinis tinklas (BAST)
 - "Natura 2000" ekologinis tinklas (PAST)
 - Draustiniai
 - Parkai
 - Parkų apsaugos zonos
 - Funkcinio prioriteto zonos
- Europos Bendrijos svarbos natūralios buveinės
 - Pievų buveinės
 - Miškų buveinės
 - Ūdros (Lutra lutra) buveinė
- Natūralios pievos ir ganyklos, pelkės ir šaltiniai
 - Natūralios pievos ir ganyklos
 - Pelkės
- Miškų kadastras
 - Kertinės miško buveinės
 - Miškai
 - Valstybinės reikšmės miškų plotų ribos
- Kita
 - Naudingųjų iškasenų telkiniai
 - Aerodromų apsaugos zonos
 - Karstinis regionas
 - Karstinio regiono apsaugos zonos(N)
 - Paviršinių vandens telkinių apsaugos juostos
 - Paviršinių vandens telkinių apsaugos zonos
 - Požeminio vandens vandenvietės
- Vandenviečių apsaugos zonos
 - Apsaugos zonos 1-oji juosta
 - Apsaugos zonos 2-oji juosta
 - Apsaugos zonos 3-oji juosta
 - Apsaugos zonos 3-iosios juostos 3a sektorius
 - Apsaugos zonos 3-iosios juostos 3b sektorius
 - Taršos apribojimo (50 m) juosta
- Žemėlapis pagrįstas OpenStreetMap

0 250 500 m

LAIDA	DOKUMENTO PAVADINIMAS	LAPAS	LAPŲ
0	APLINKOS APSAUGOS SCHEMA M 1 : 10000	13	15

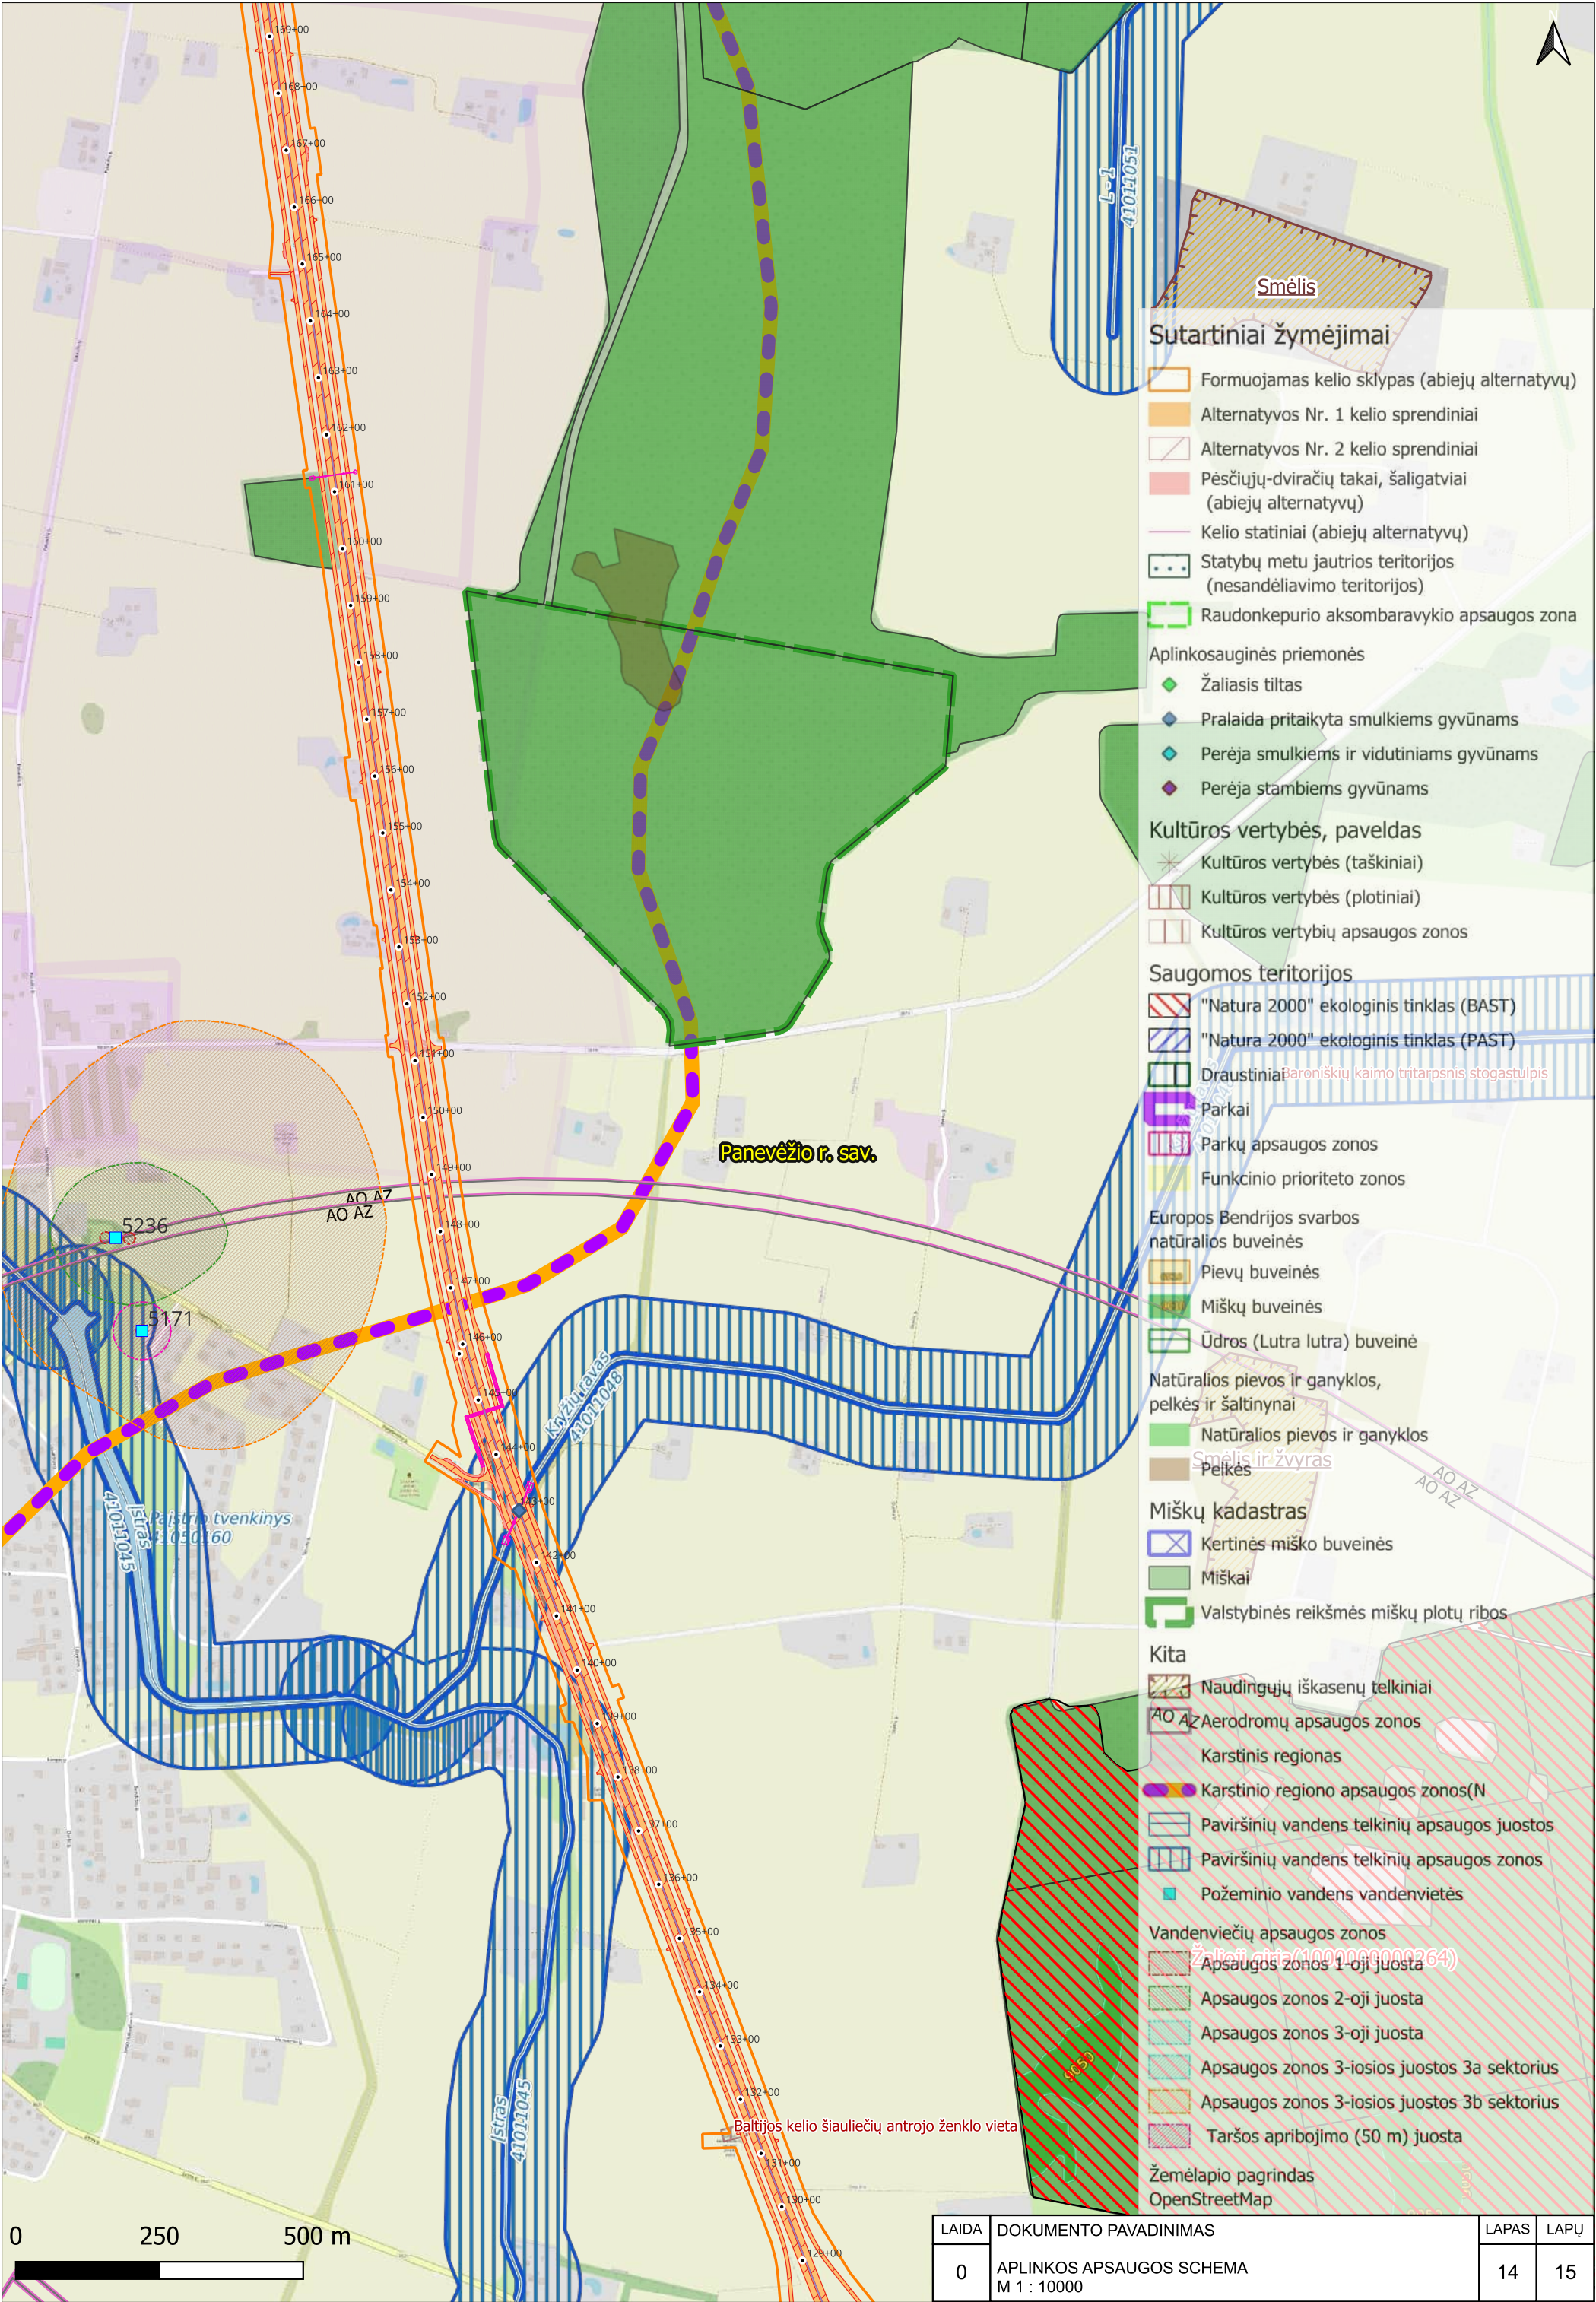

Sutartiniai žymėjimai

- Formuojamas kelio sklypas (abiejų alternatyvų)
- Alternatyvos Nr. 1 kelio sprendiniai
- Alternatyvos Nr. 2 kelio sprendiniai
- Pėsčiųjų-dviračių takai, šaligatviai (abiejų alternatyvų)
- Kelio statiniai (abiejų alternatyvų)
- Statybų metu jautrios teritorijos (nesandėliavimo teritorijos)
- Raudonkepurio aksombaravykio apsaugos zona

Aplinkosauginės priemonės

- Žalioji tiltas
- Pralaida pritaikyta smulkiems gyvūnams
- Perėja smulkiems ir vidutiniams gyvūnams
- Perėja stambiems gyvūnams

Kultūros vertybės, paveldas

- Kultūros vertybės (taškiniai)
- Kultūros vertybės (plotiniai)
- Kultūros vertybių apsaugos zonos

Saugomos teritorijos

- "Natura 2000" ekologinis tinklas (BAST)
- "Natura 2000" ekologinis tinklas (PAST)
- Draustiniai
- Parkai
- Parkų apsaugos zonos
- Funkcinio prioriteto zonos

Europos Bendrijos svarbos natūralios buveinės

- Piešų buveinės
- Miškų buveinės
- Ūdros (Lutra lutra) buveinė
- Natūralios pievos ir ganyklos, pelkės ir šaltiniai
- Natūralios pievos ir ganyklos
- Pelkės

Miškų kadastras

- Kertinės miško buveinės
- Miškai
- Valstybinės reikšmės miškų plotų ribos


Kita

- Naudingųjų iškasenų telkiniai
- Aerodromų apsaugos zonos
- Karstinis regionas
- Karstinio regiono apsaugos zonos(N)
- Paviršinių vandens telkinių apsaugos juostos
- Paviršinių vandens telkinių apsaugos zonos
- Požeminio vandens vandenvietės
- Vandenviečių apsaugos zonos
- Apsaugos zonos 1-oji juosta
- Apsaugos zonos 2-oji juosta
- Apsaugos zonos 3-oji juosta
- Apsaugos zonos 3-iosios juostos 3a sektorius
- Apsaugos zonos 3-iosios juostos 3b sektorius
- Taršos apribojimo (50 m) juosta

Žemėlapis pagrįstas OpenStreetMap

0 250 500 m

LAIDA	DOKUMENTO PAVADINIMAS	LAPAS	LAPŲ
0	APLINKOS APSAUGOS SCHEMA M 1 : 10000	14	15

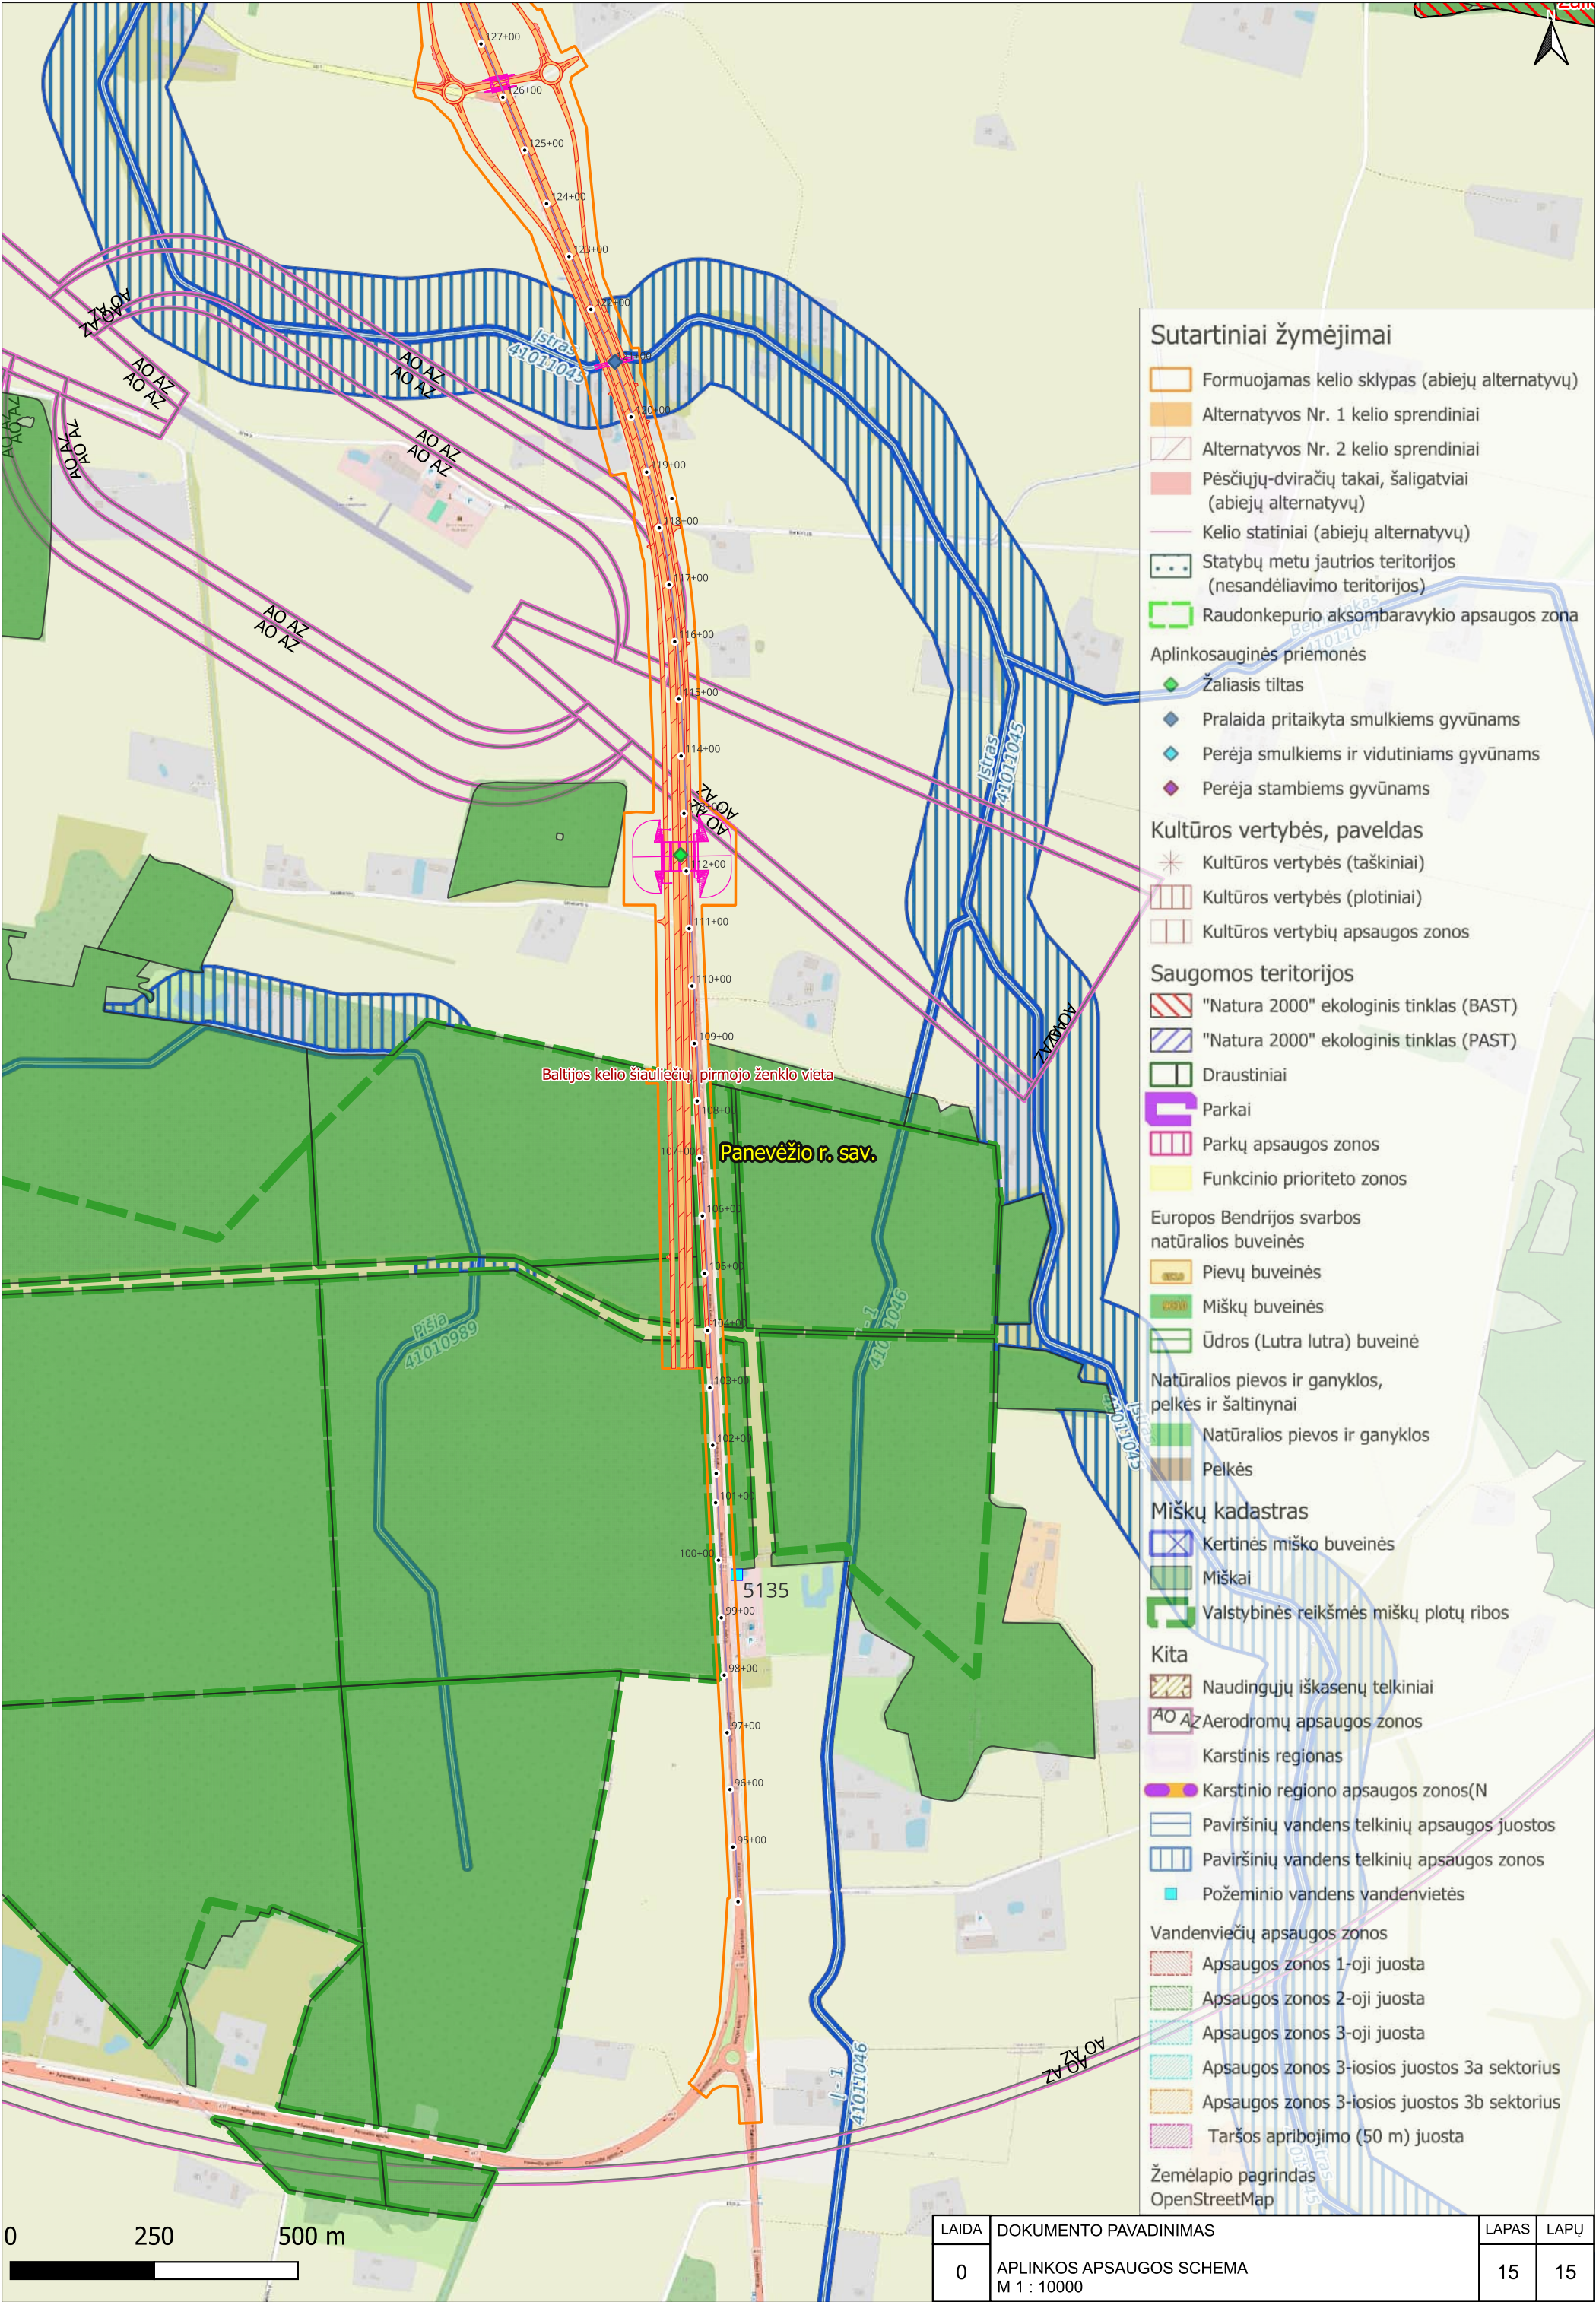

Sutartiniai žymėjimai

- Formuojamas kelio sklypas (abiejų alternatyvų)
- Alternatyvos Nr. 1 kelio sprendiniai
- Alternatyvos Nr. 2 kelio sprendiniai
- Pėsčiųjų-dviračių takai, šaligatviai (abiejų alternatyvų)
- Kelio statiniai (abiejų alternatyvų)
- Statybų metu jautrios teritorijos (nesandėliavimo teritorijos)
- Raudonkepurių aksombaravikio apsaugos zona
- Aplinkosauginės priemonės
 - Žalioji tiltas
 - Pralaida pritaikyta smulkiems gyvūnams
 - Perėja smulkiems ir vidutiniams gyvūnams
 - Perėja stambiems gyvūnams
- Kultūros vertybės, paveldas
 - Kultūros vertybės (taškiniai)
 - Kultūros vertybės (plotiniai)
 - Kultūros vertybių apsaugos zonos
- Saugomos teritorijos
 - "Natura 2000" ekologinis tinklas (BAST)
 - "Natura 2000" ekologinis tinklas (PAST)
 - Draustiniai
 - Parkai
 - Parkų apsaugos zonos
 - Funkcinio prioriteto zonos
- Europos Bendrijos svarbos natūralios buveinės
 - Pievų buveinės
 - Miškų buveinės
 - Ūdros (Lutra lutra) buveinė
- Natūralios pievos ir ganyklos, pelkės ir šaltinyai
 - Natūralios pievos ir ganyklos
 - Pelkės
- Miškų kadastras
 - Kertinės miško buveinės
 - Miškai
 - Valstybinės reikšmės miškų plotų ribos
- Kita
 - Naudingųjų iškasenų telkiniai
 - Aerodromų apsaugos zonos
 - Karštinis regionas
 - Karštinio regiono apsaugos zonos(N)
 - Paviršinių vandens telkinių apsaugos juostos
 - Paviršinių vandens telkinių apsaugos zonos
 - Požeminio vandens vandenvietės
- Vandenviečių apsaugos zonos
 - Apsaugos zonos 1-oji juosta
 - Apsaugos zonos 2-oji juosta
 - Apsaugos zonos 3-oji juosta
 - Apsaugos zonos 3-iosios juostos 3a sektorius
 - Apsaugos zonos 3-iosios juostos 3b sektorius
 - Taršos apribojimo (50 m) juosta
- Žemėlapis pagrįstas OpenStreetMap

0 250 500 m

LAIDA	DOKUMENTO PAVADINIMAS	LAPAS	LAPŲ
0	APLINKOS APSAUGOS SCHEMA M 1 : 10000	15	15